


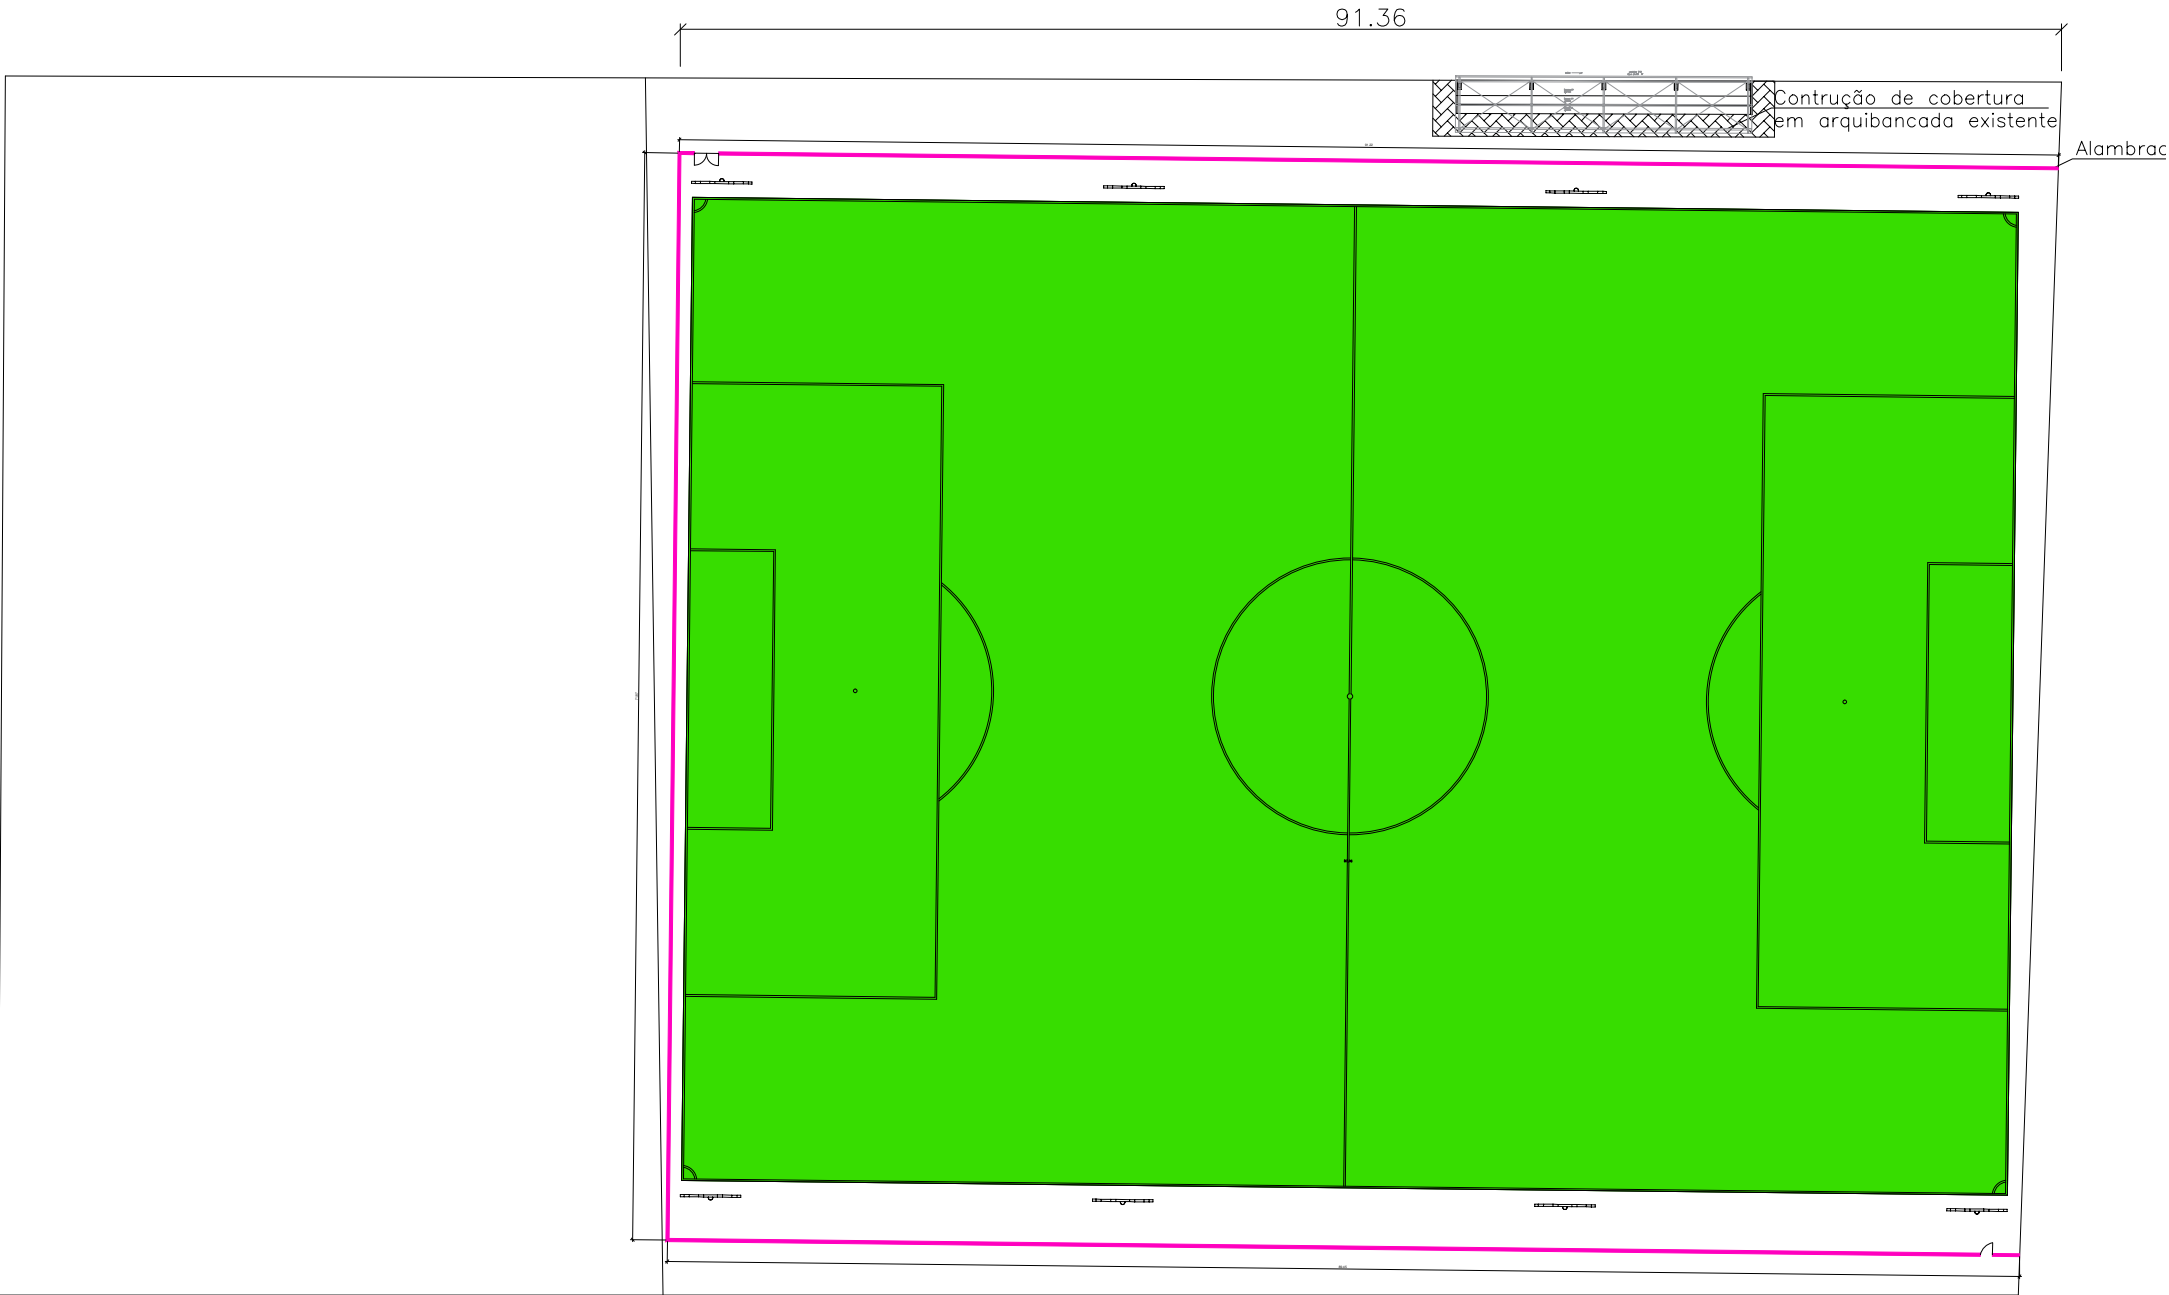

IMPLANTAÇÃO
esc 1:500

LEGENDA			
REFERENCIA	DESCRIÇÃO	UNIDADE	QUANTIDADE
	PLANTIO DE GRAMA ESMERALDA DU SÃO CARLOS OU CURITIBANA, EM PLACAS	M2	5.700,70
	EXECUÇÃO DE PASSEIO (CALÇADA) OU PISO DE CONCRETO COM CONCRETO MOLDADO IN LOCO, FEITO EM OBRA, ACABAMENTO CONVENCIONAL	M2	40,37
	ALAMBRADO EM MOURÕES DE CONCRETO, COM TELA DE ARAME GALVANIZADO (INCLUSIVE MURETA EM CONCRETO).	M	256,39

PREFEITURA MUNICIPAL DE MIRACATU			DESENHO: IMPLANTAÇÃO
ASSUNTO:	REVITALIZAÇÃO CAMPO SANTA RITA		FOLHA: 01/04
LOCAL:	RUA SÃO PAULO - S/Nº - SANTA RITA		DATA: MARÇO 2024
RESP:	Felipe Martinez Alferes - CREA SP 5069858513		ESCALA: 1:500