

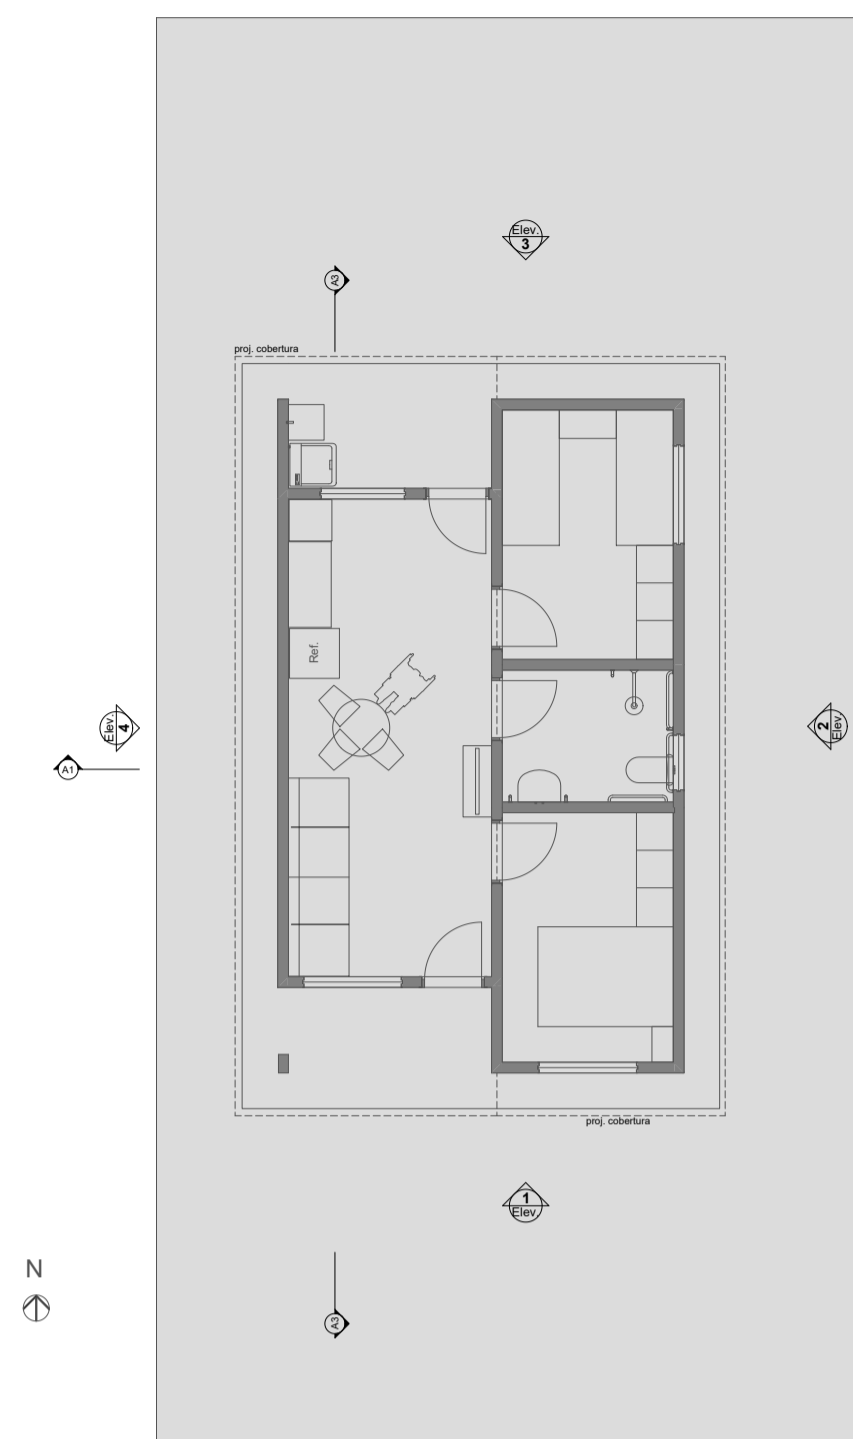



0 Planta Térreo  
Escala: 1:50

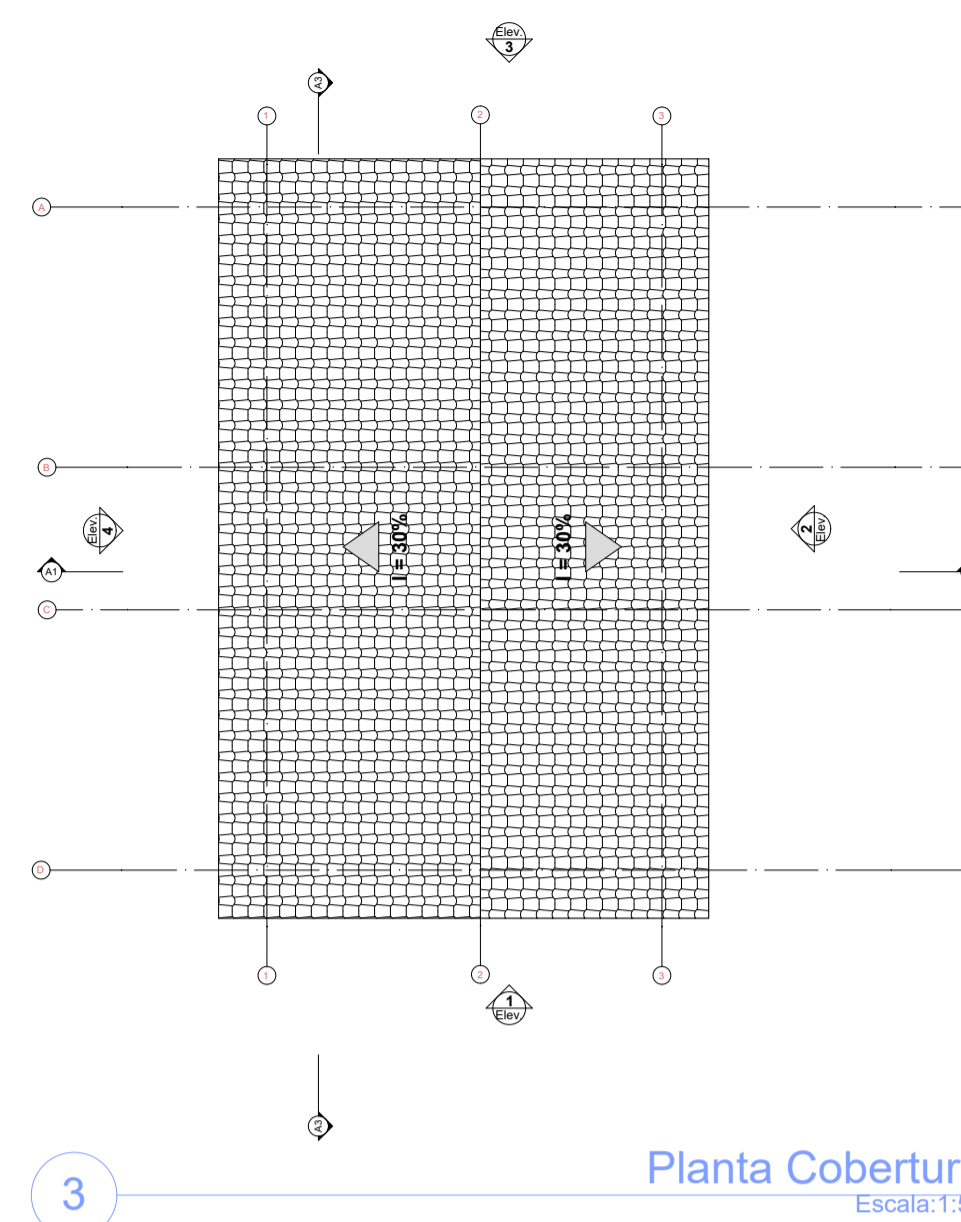



1 LAYOUT  
Escala: 1:100

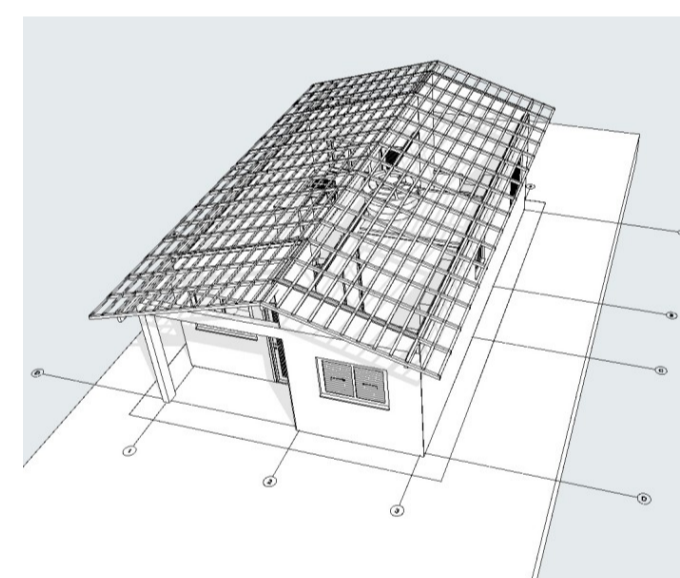


3 Planta Cobertura  
Escala: 1:50

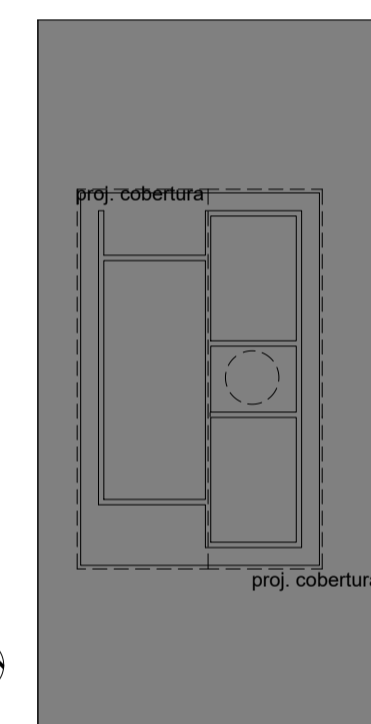


2 Implantação  
Escala: 1:200

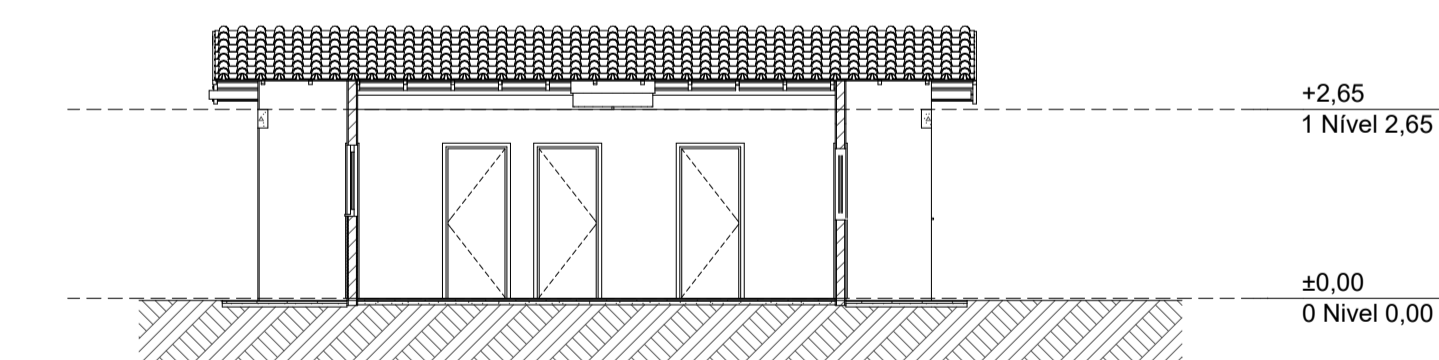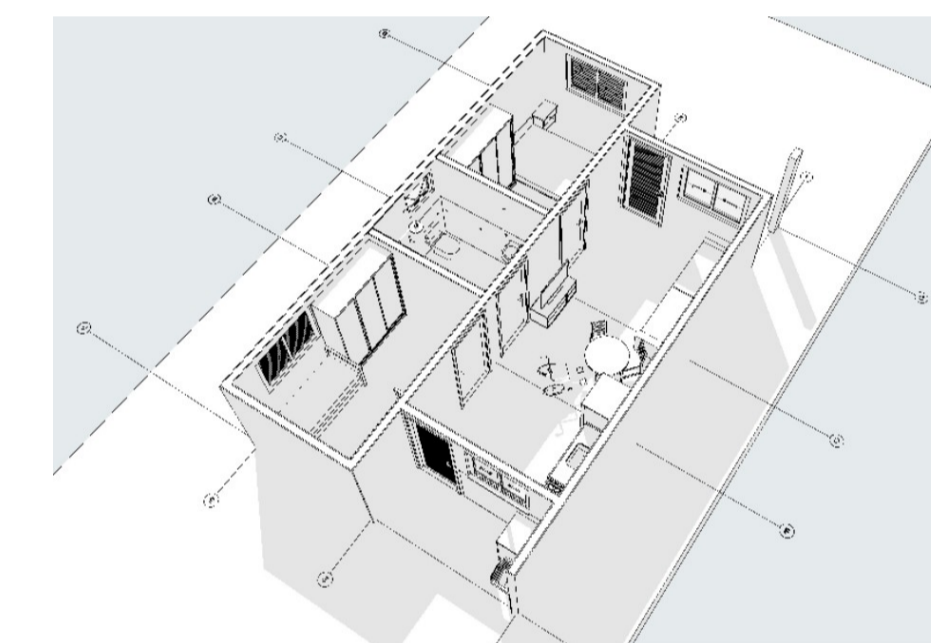


0 Corte  
Escala: 1:100

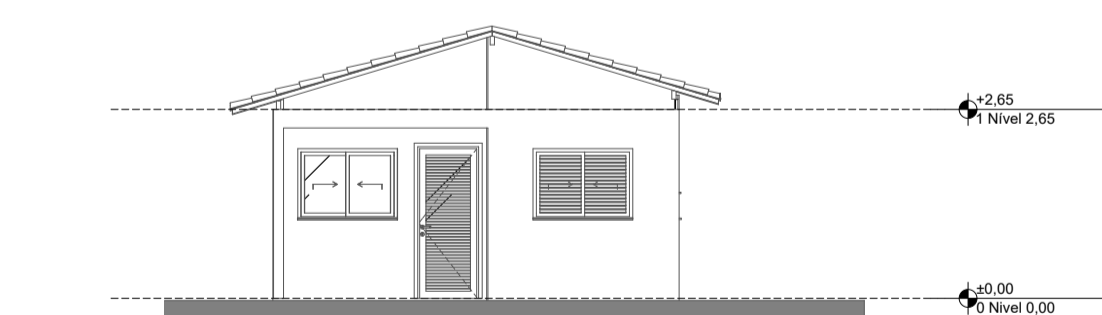


1 Elevação Frontal  
Escala: 1:100

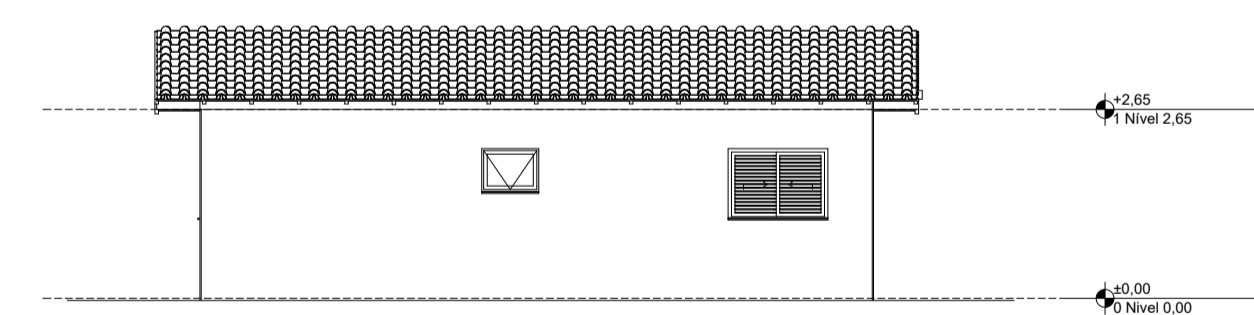


2 Lateral Direita  
Escala: 1:100

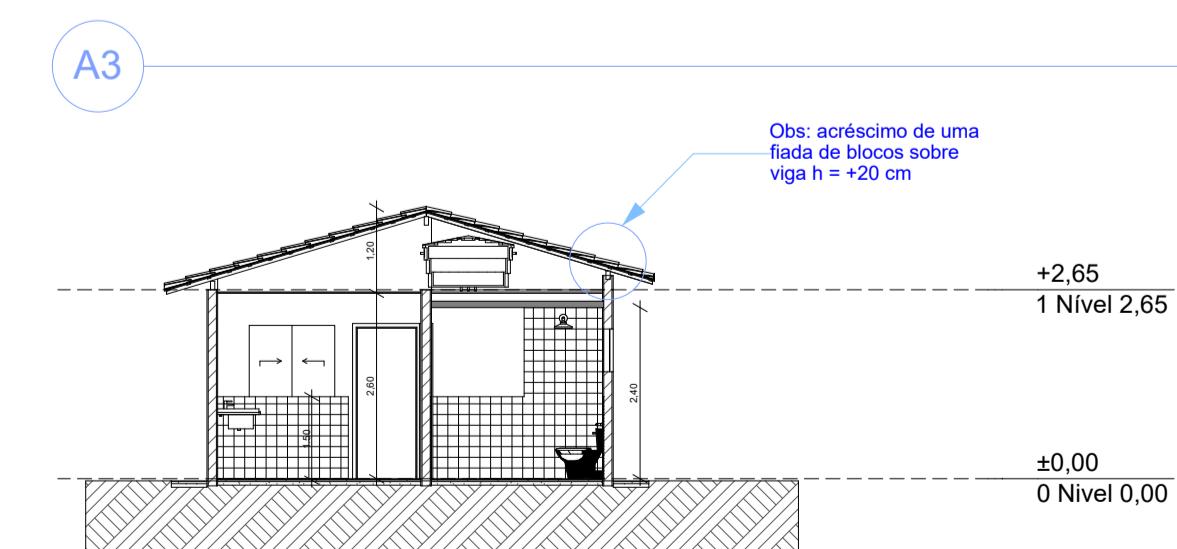

3 Corte  
Escala: 1:100

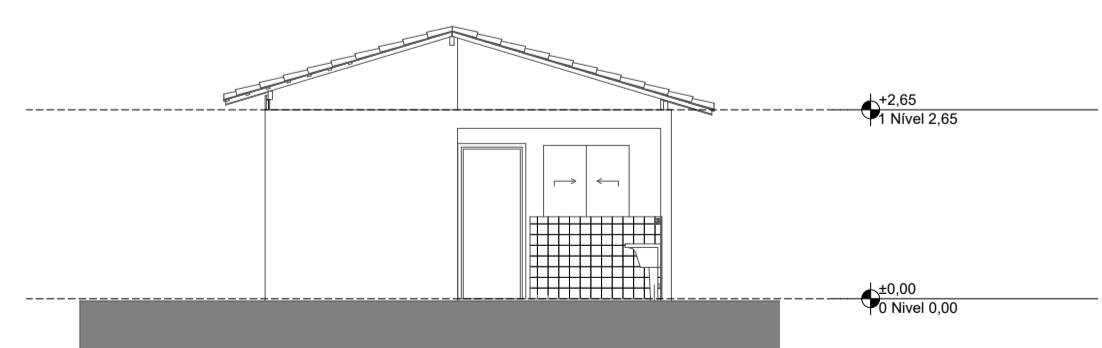

3 Elevação Posterior  
Escala: 1:100

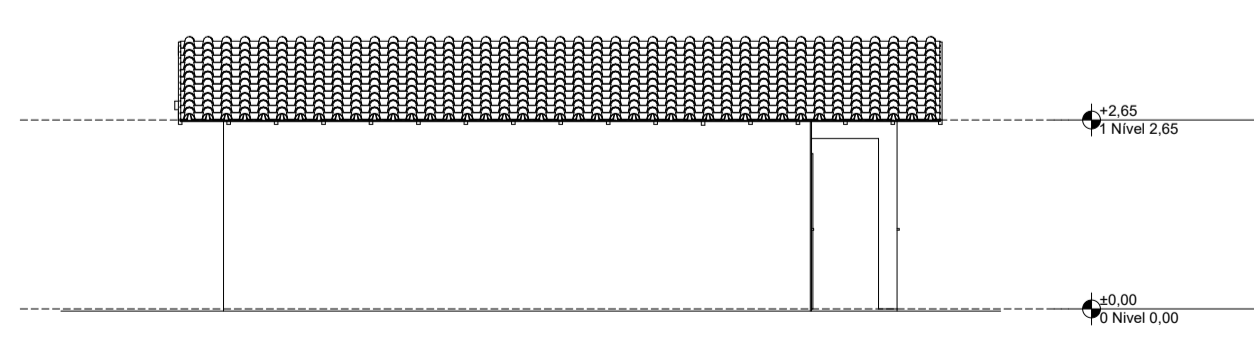

4 Lateral Esquerda  
Escala: 1:100

REV.	DESCRIÇÃO	MODIFICADO POR	DATA

Quadro de Areas		
Piso de Origem	Cômodo	Área Medida
Nível 0,00	01 ESTAR / COZINHA	19,10
	02 DORM. 01	8,40
	03 BANHO	4,44
	04 DORM. 02	8,40
	05 VARANDA	3,56
	06 LAVANDERIA	3,56
		<b>47,46 m²</b>


**PREFEITURA MUNICIPAL DE JUJUIÁ**  
 ESTADO DE SÃO PAULO

PROJETO: Habitação Unifamiliar (20 unidades)

ENDEREÇO: Rua Jerová, Bairro Cedro

CIDADE: Jujuiá - Estado de São Paulo ESTADO DE SÃO PAULO

CLIENTE

ARQUITETO

FASE PROJETO  
**PL | Projeto Legal**

ESCALA

DIMENSÃO DA FOLHA  
**A1**

CONTEUDO

RESPONSÁVEL: ENG. CIVIL WALQUIRIA LOPES AMARAL  
CREA: 5070880039

DATA

FOLHA

ARQUIVO DIGITAL

REVISÃO