




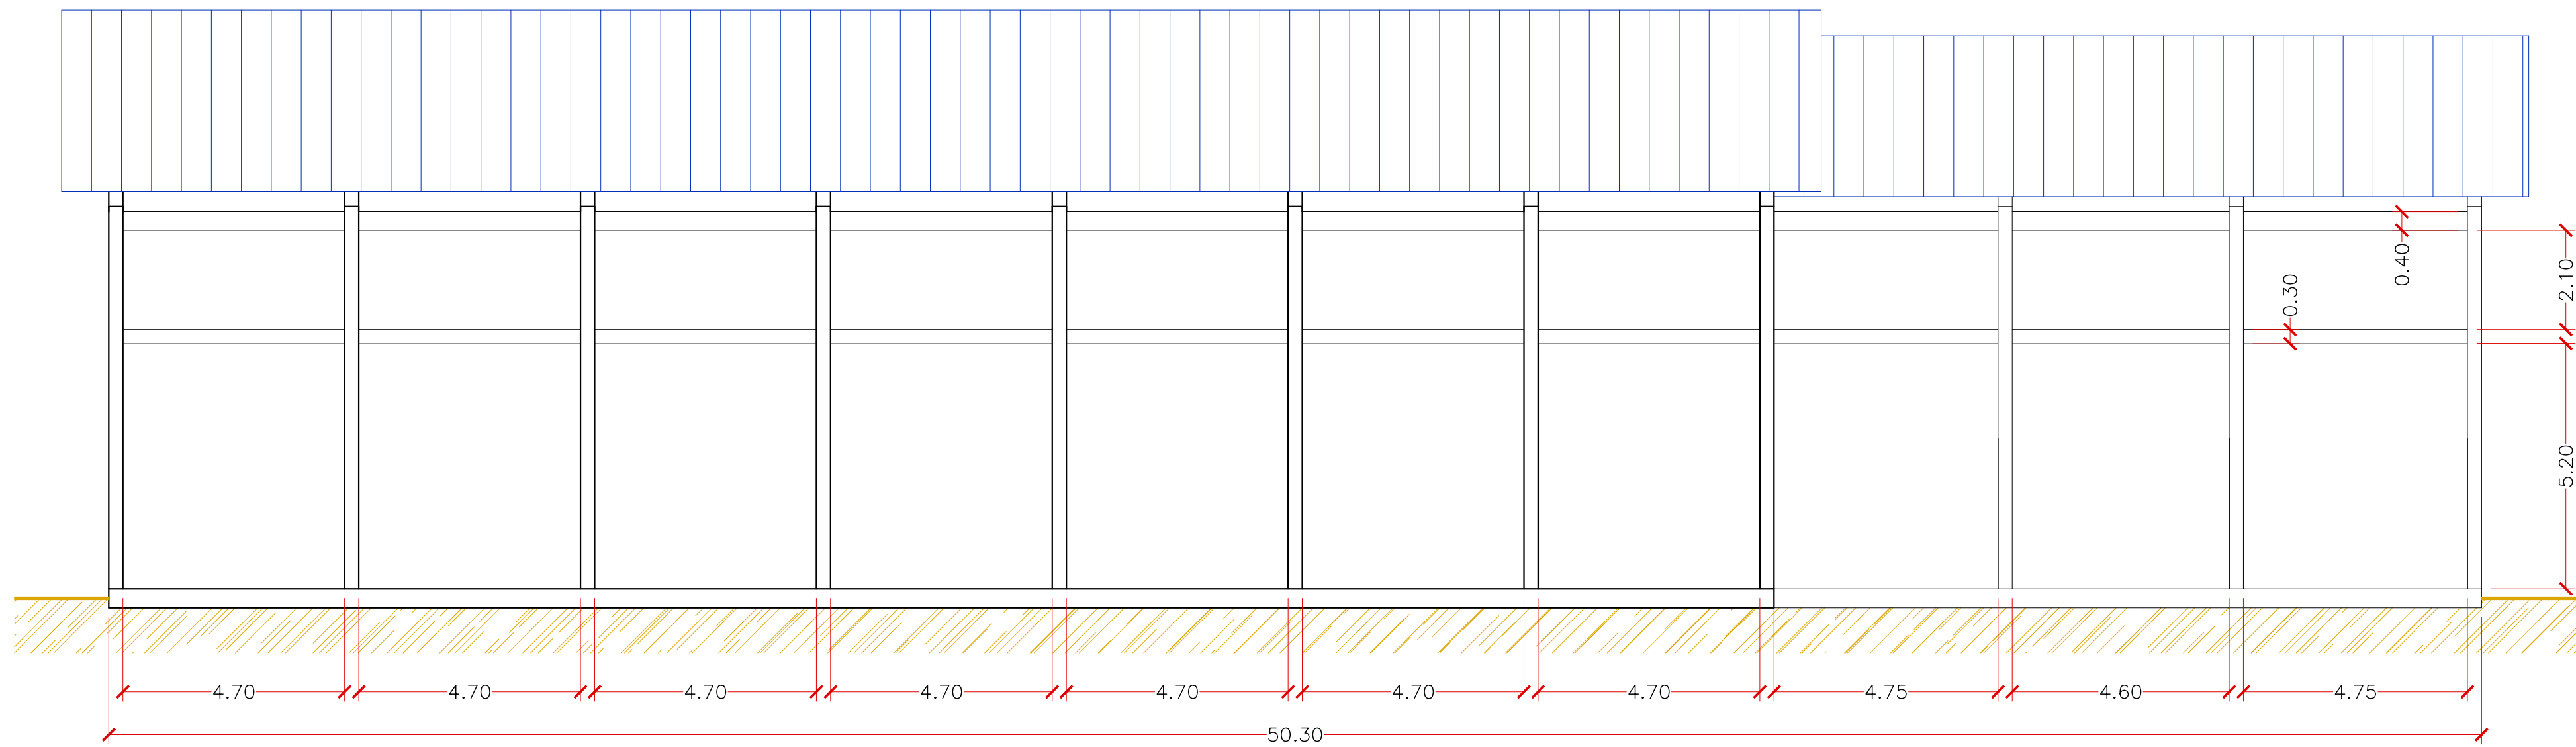

CORTE C-C
ESCALA 1:100

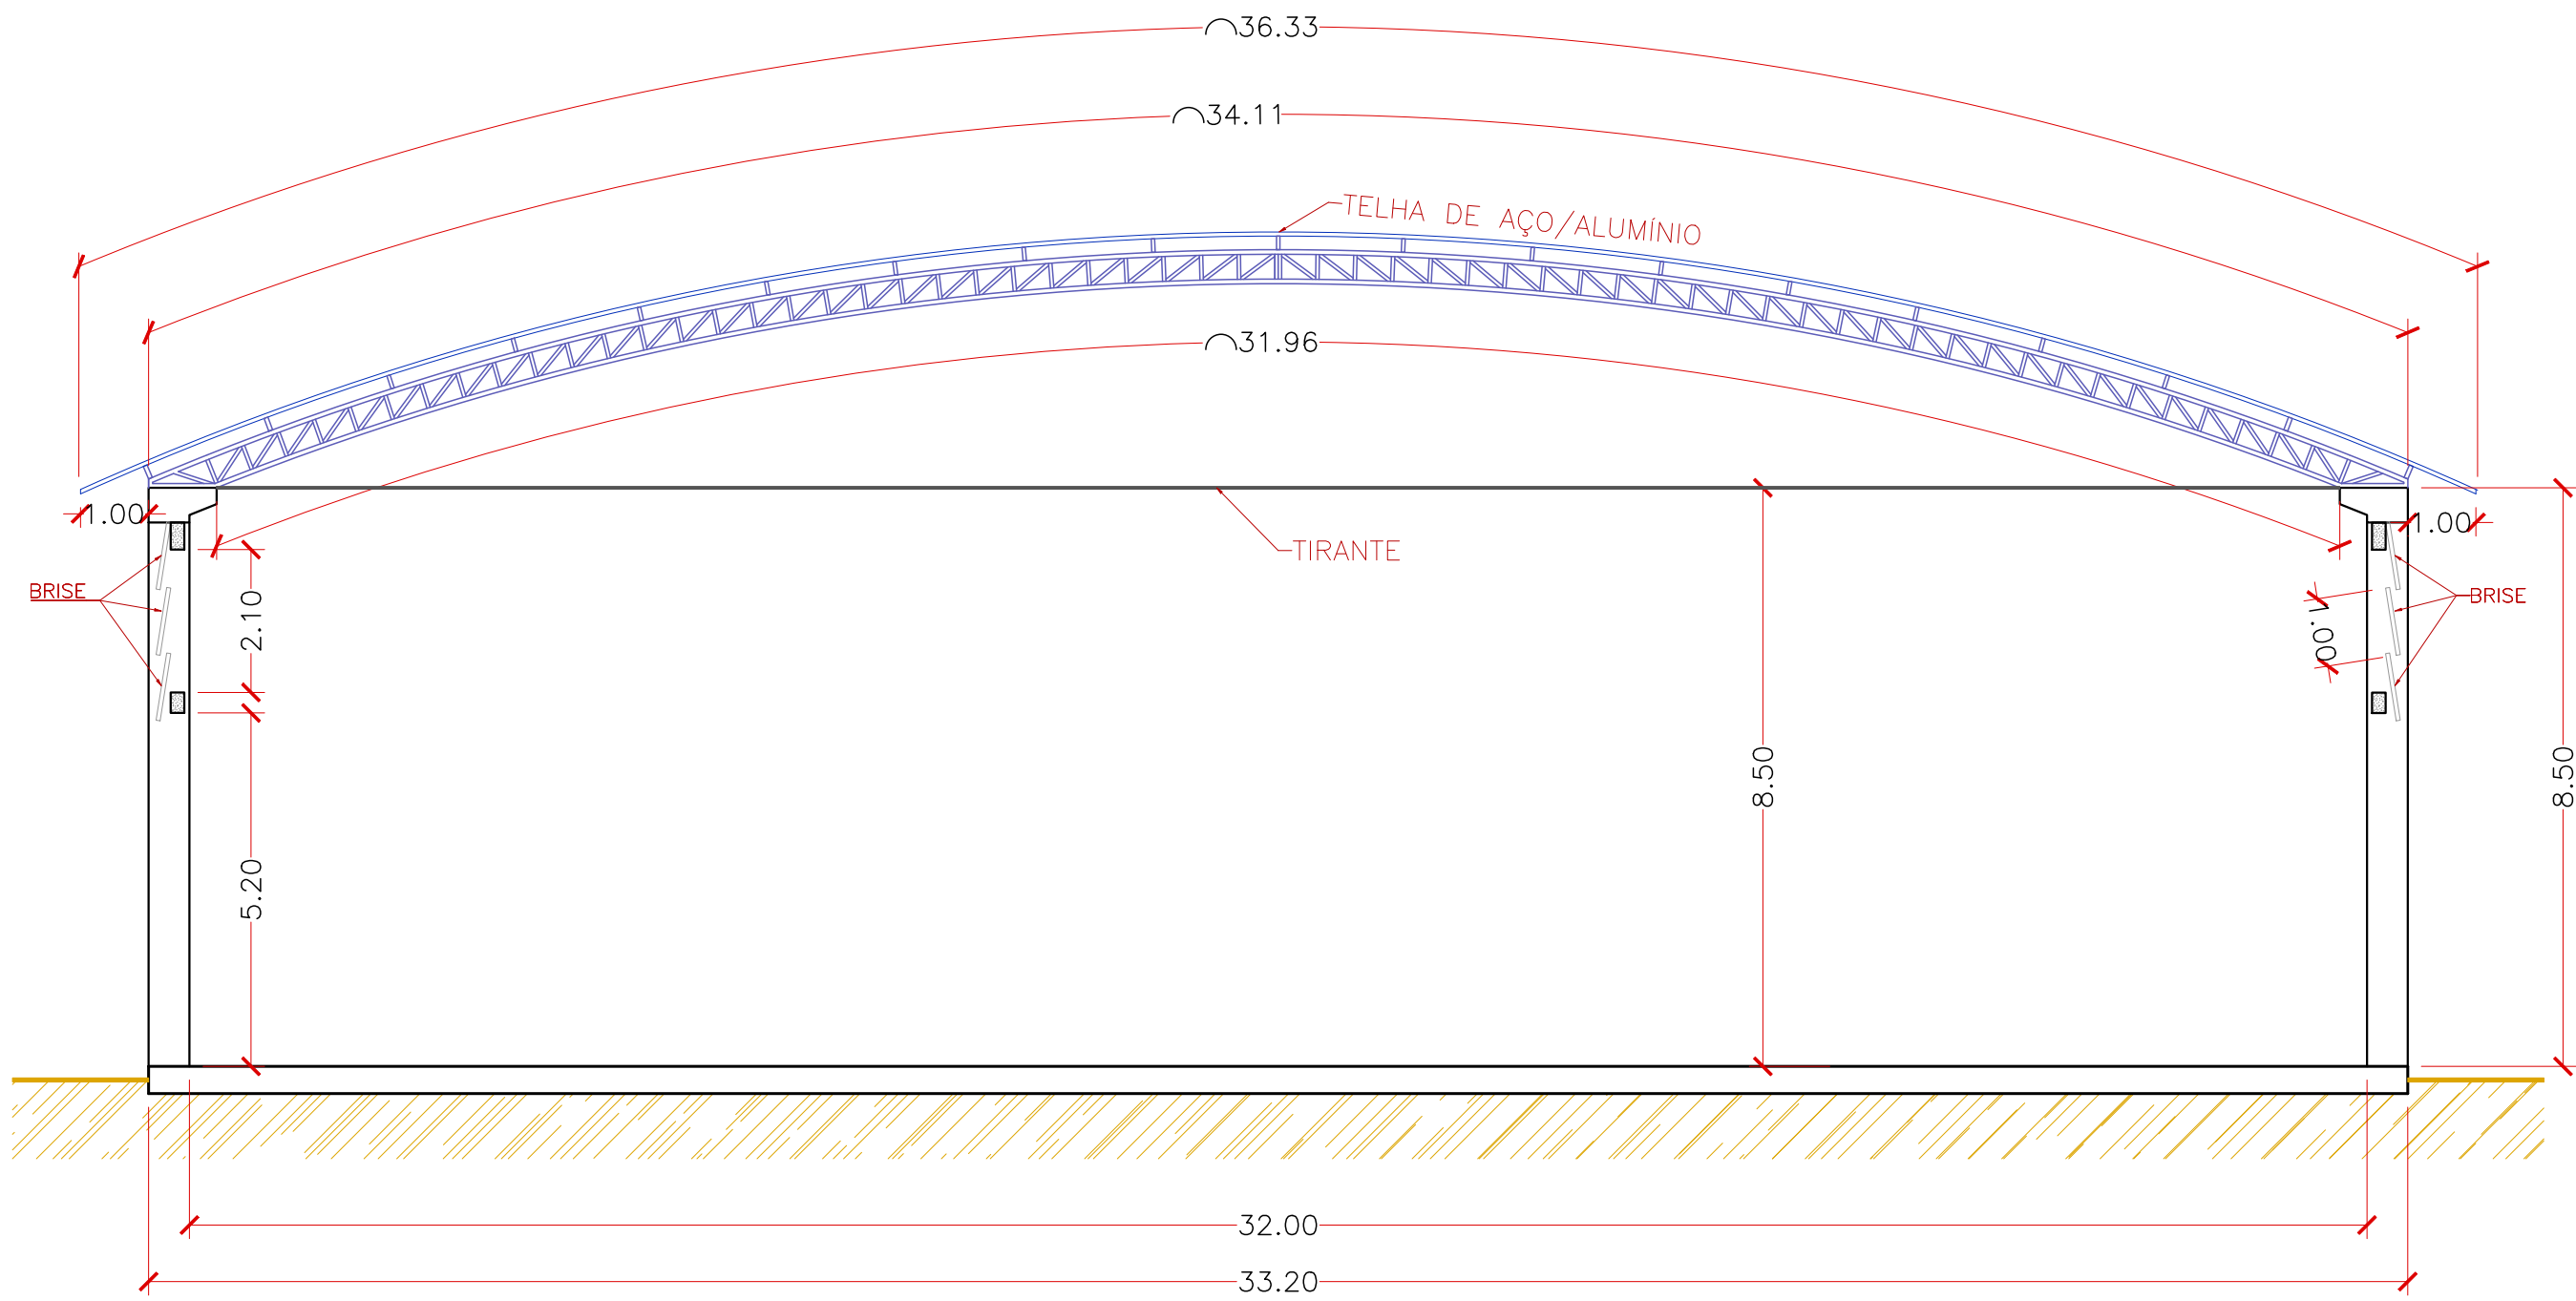

CORTE A-A
ESCALA 1:100

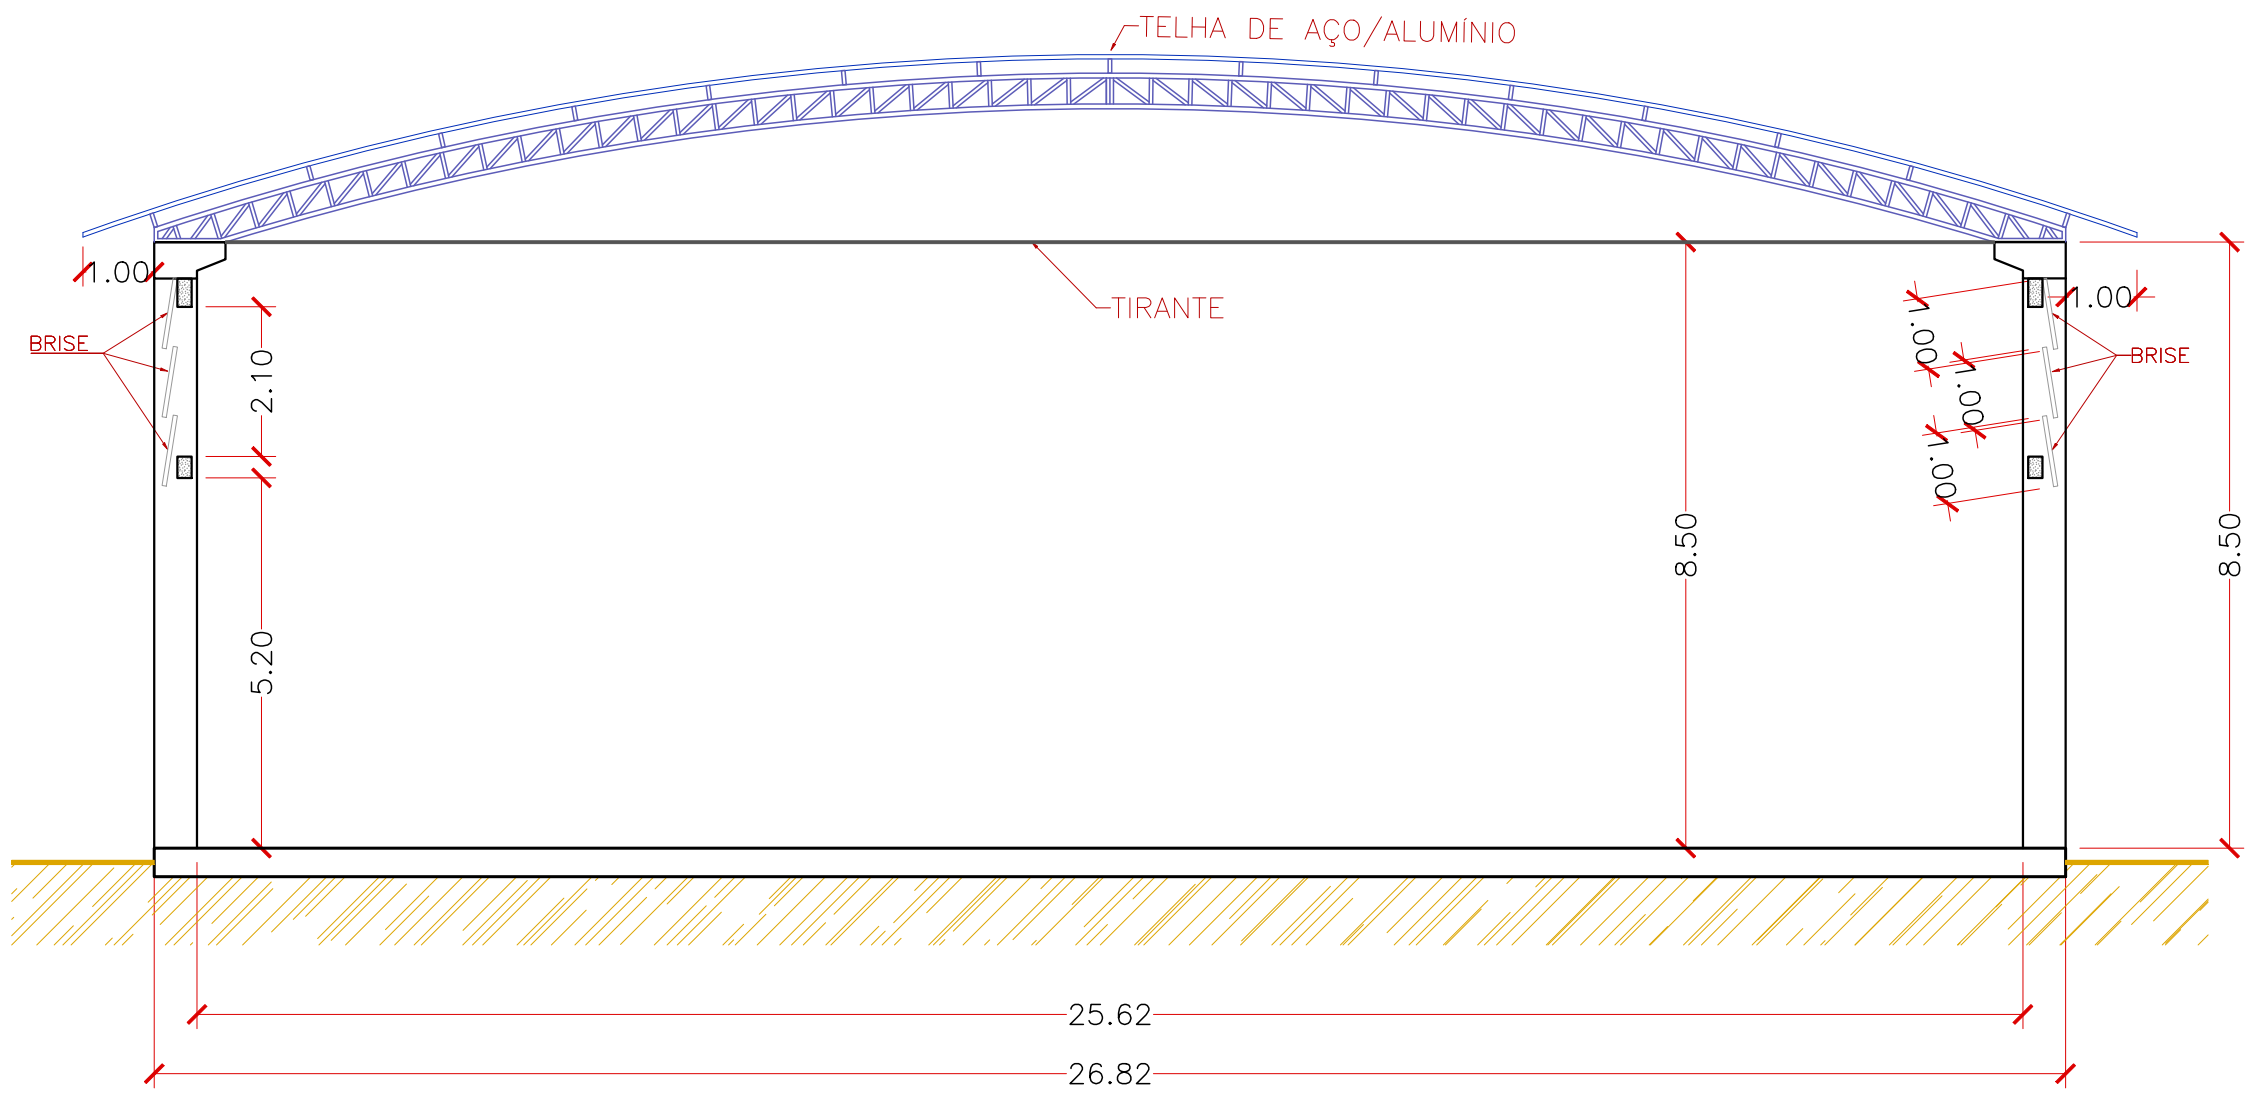

CORTE B-B
ESCALA 1:100

Engº Civil Walquiria Lopes Amaral
Responsável Técnico
CREA: 5070689039
ART: 2620260076393

PREFEITURA MUNICIPAL DE JUQUIÁ		DESENHO
ASSUNTO	COBERTURA DO CENTRO DE EVENTOS ISMAEL JAZE	FOLHA 02-03
RESPONSÁVEL TÉCNICO	Engº Civil: Walquiria Lopes Amaral - CREA: 5070689039	DATA JAN/2026
LOCAL	RUA MARIA IVONE CHAVES HASE, S/N - CENTRO	ESCALA INDICADAS

