



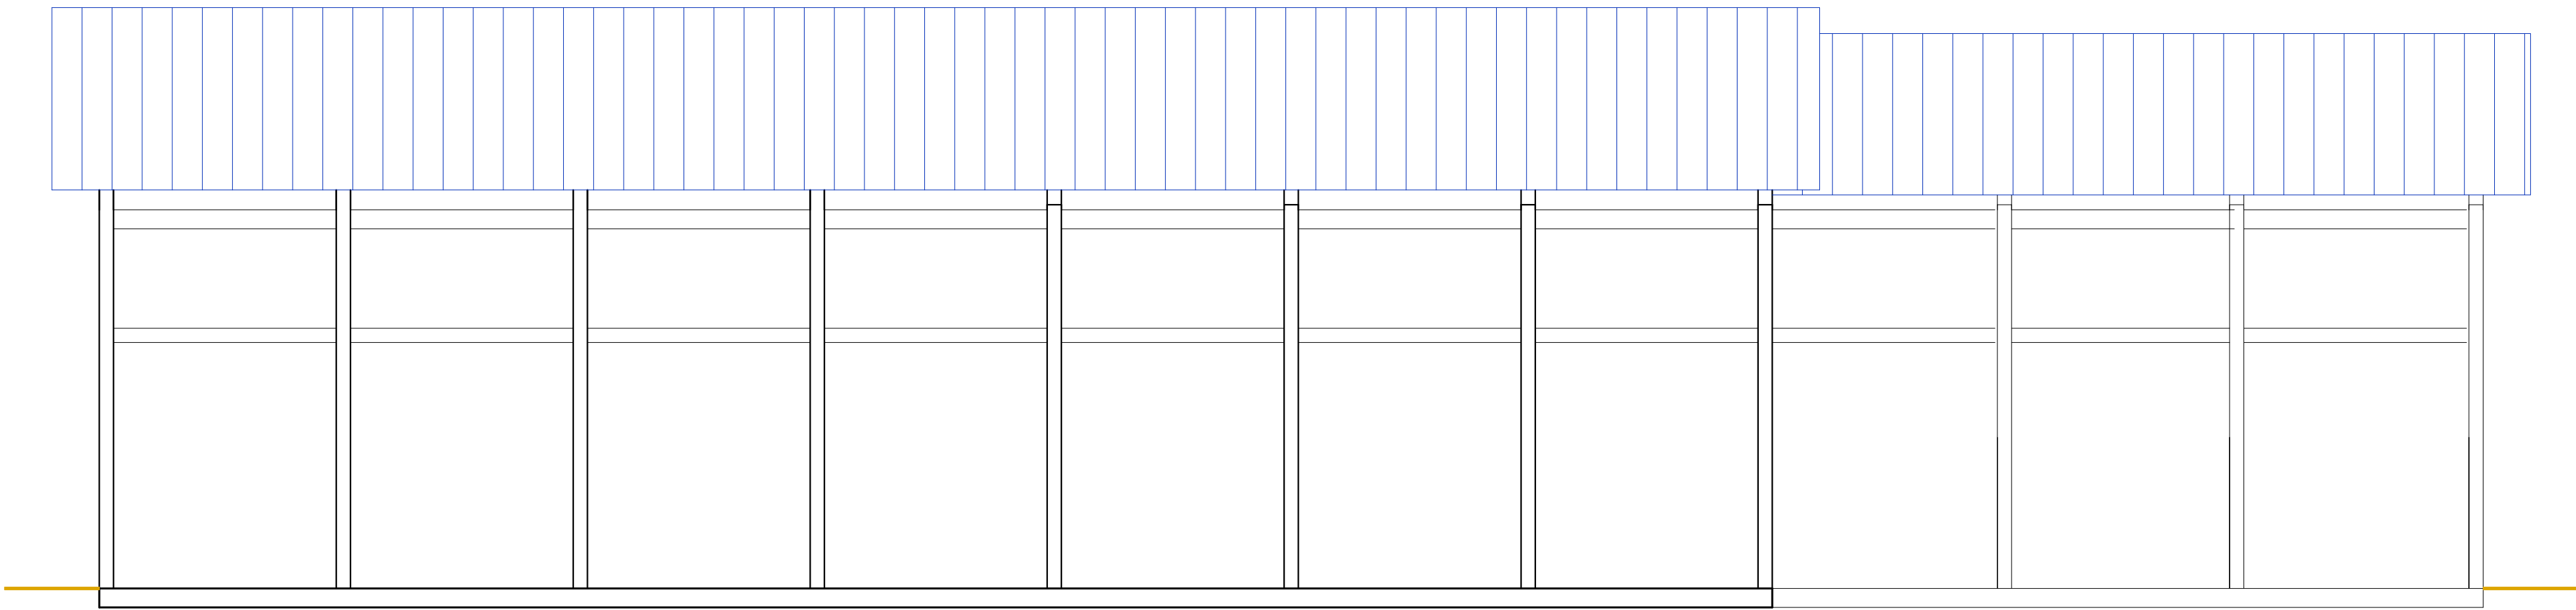

VISTA LATERAL
ESCALA 1:100

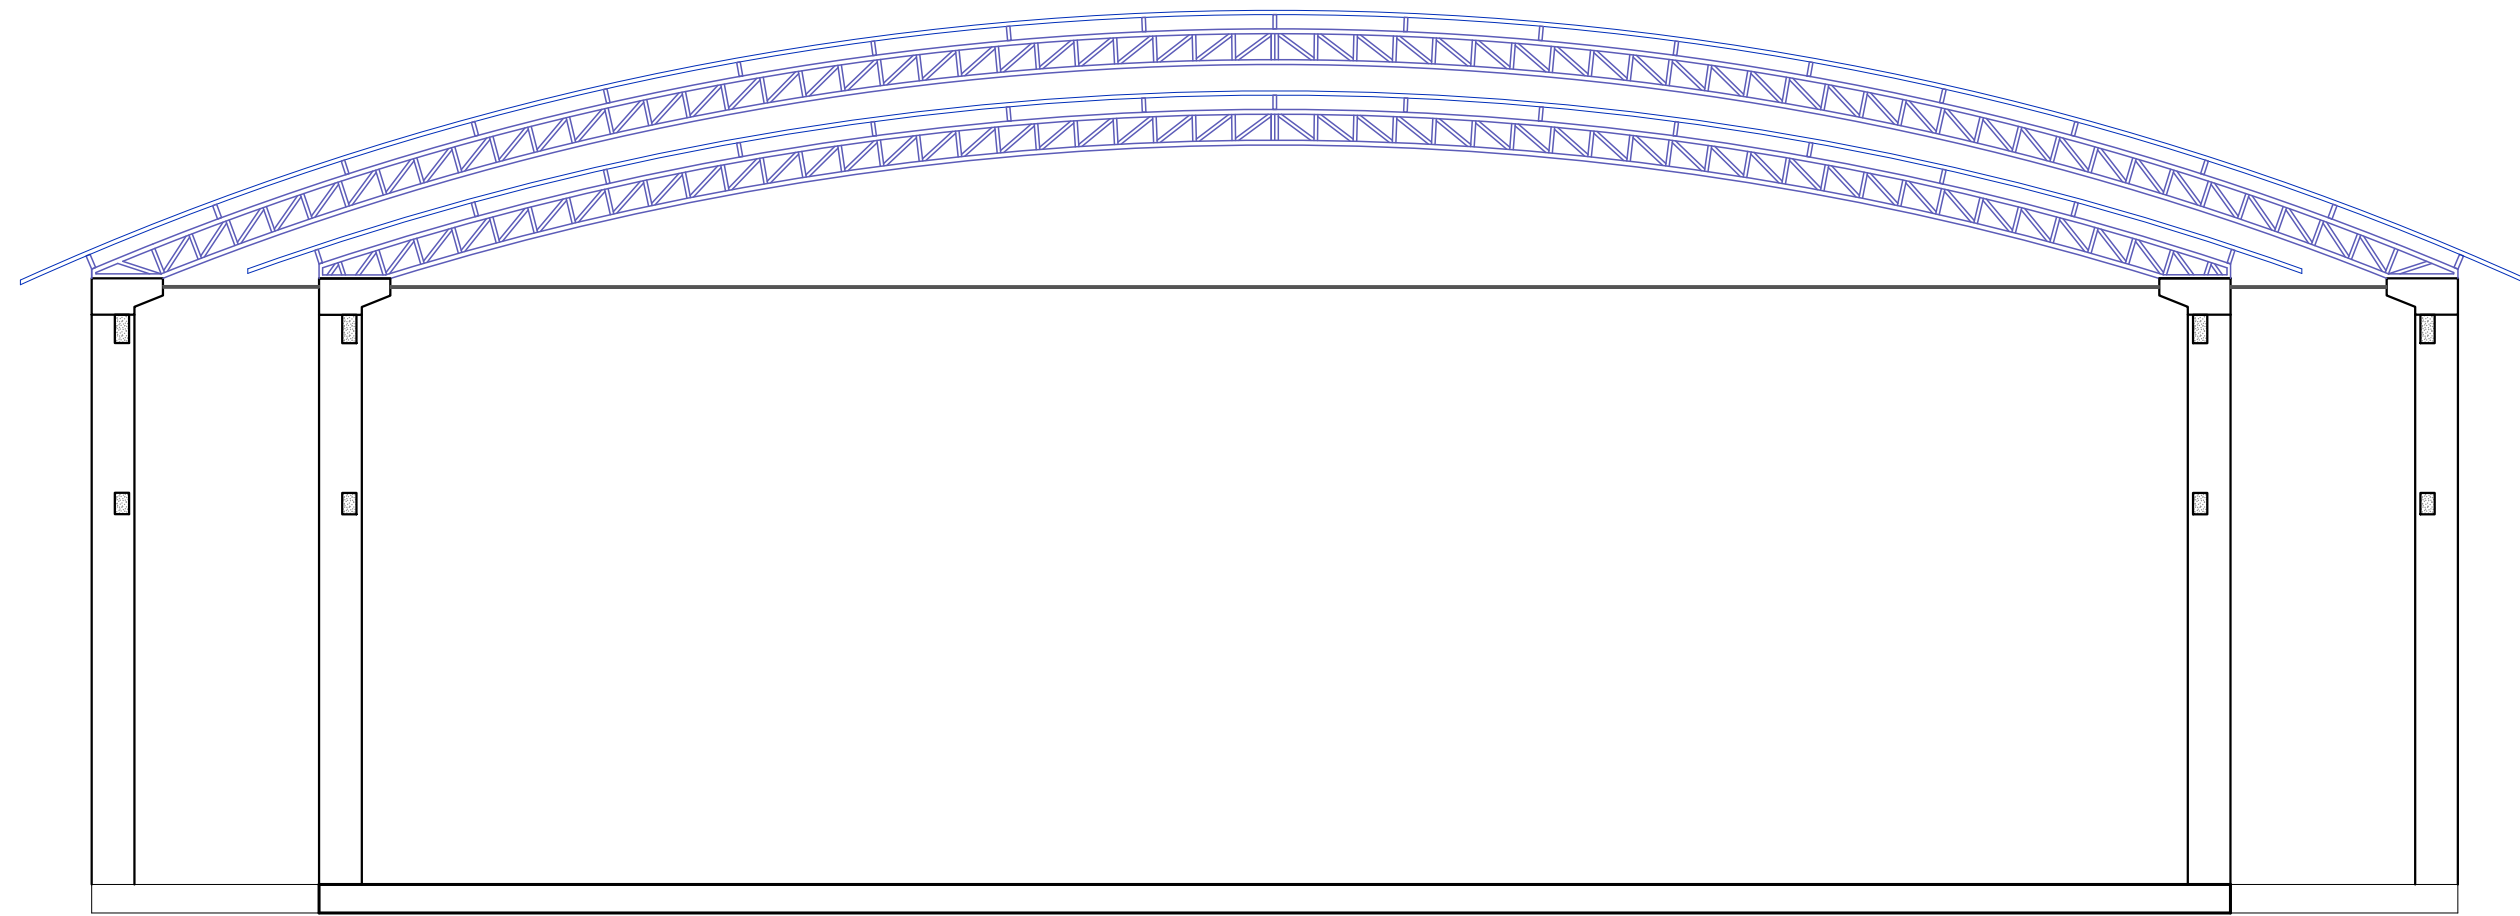

VISTA FRONTAL
ESCALA 1:100

Engº Civil Walquiria Lopes Amaral
Responsável Técnico
CREA: 5070689039
ART Nº 2620260076393

PREFEITURA MUNICIPAL DE JUQUIÁ		DESENHO
ASSUNTO	COBERTURA DO CENTRO DE EVENTOS ISMAEL JAZE	FOLHA 03-03
RESPONSÁVEL TÉCNICO	Engº Civil: Walquiria Lopes Amaral - CREA: 5070689039	DATA JAN/2026
LOCAL	RUA MARIA IVONE CHAVES HASE, S/N - CENTRO	ESCALA INDICADAS