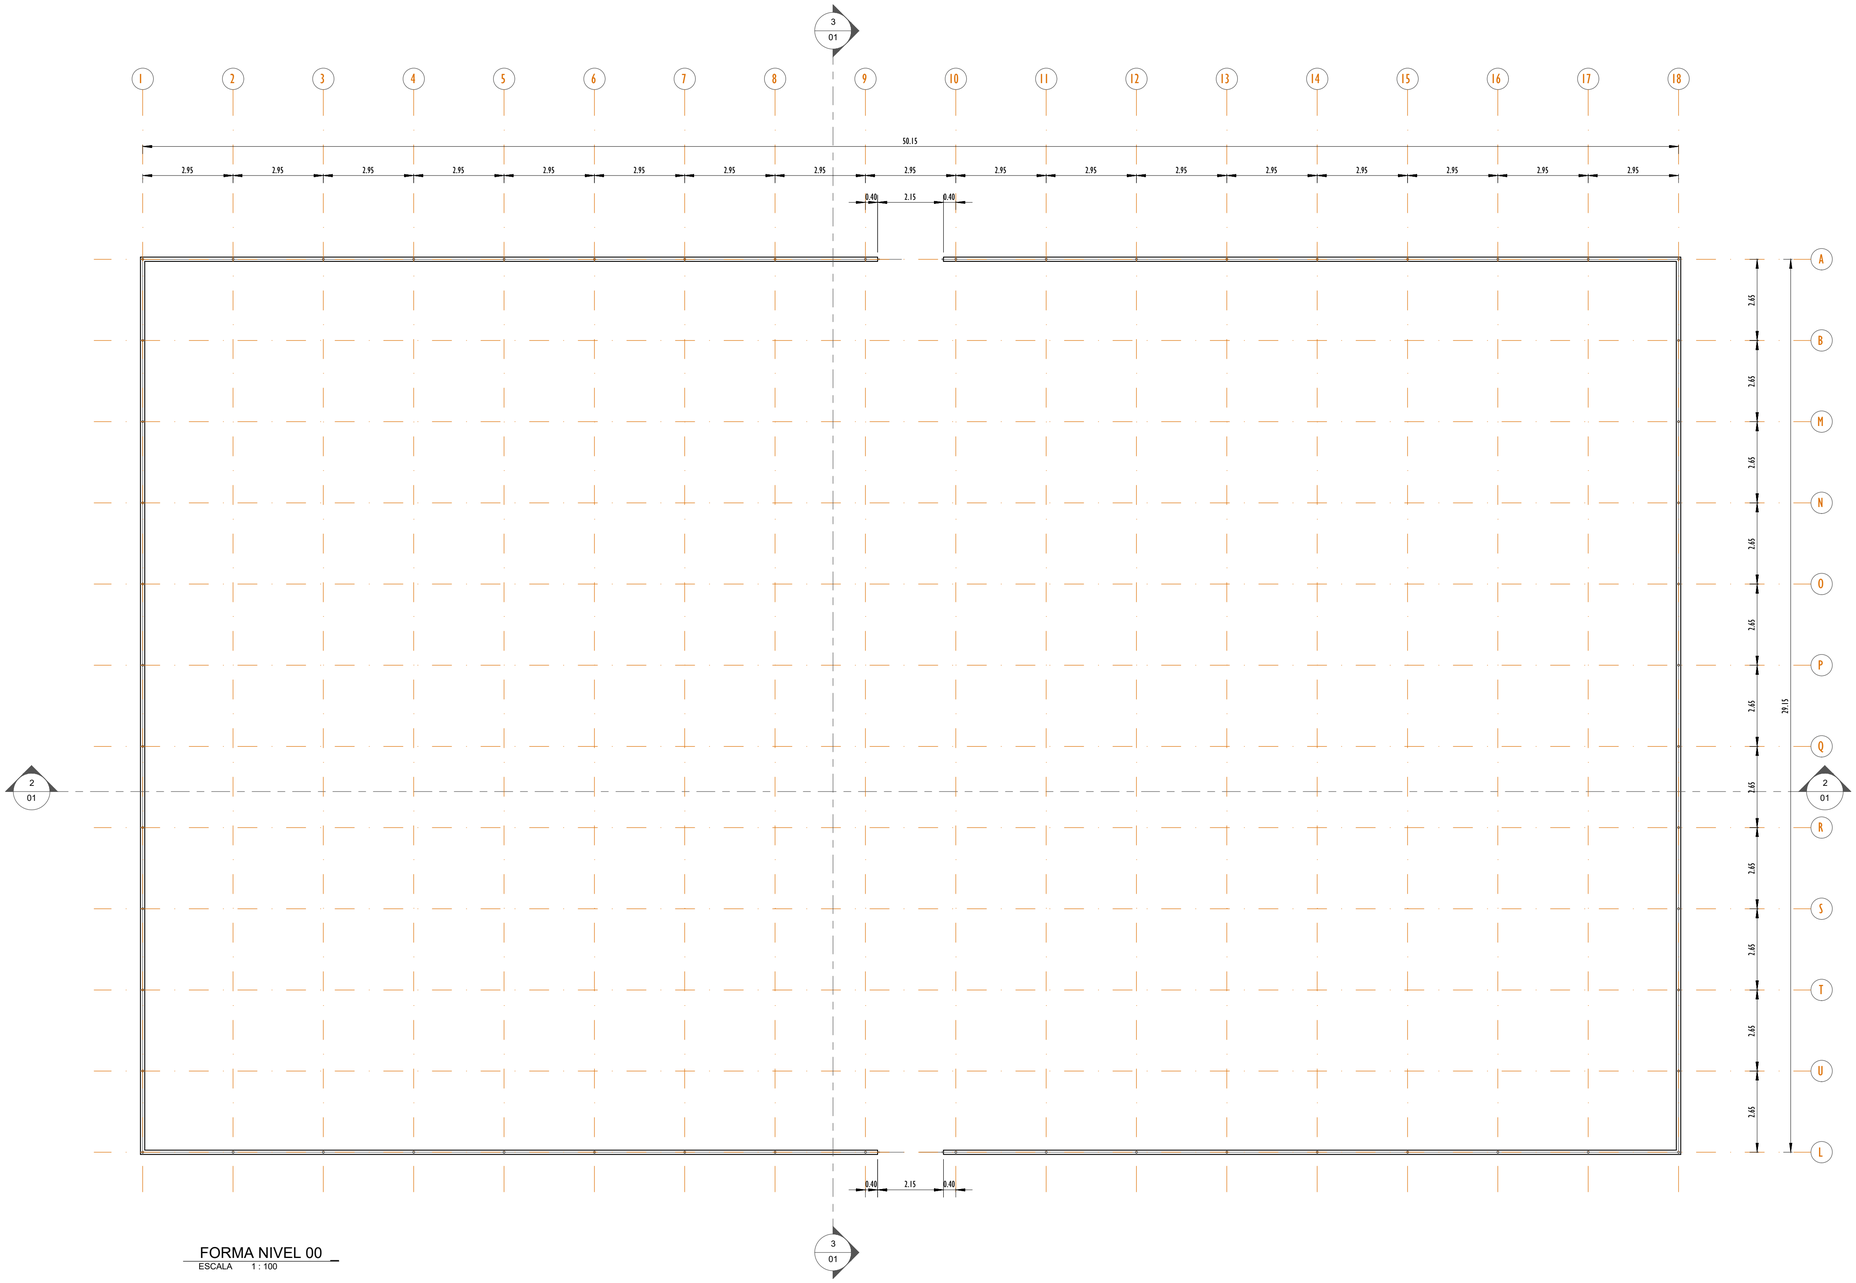

FORMA NIVEL 00
ESCALA 1 : 100

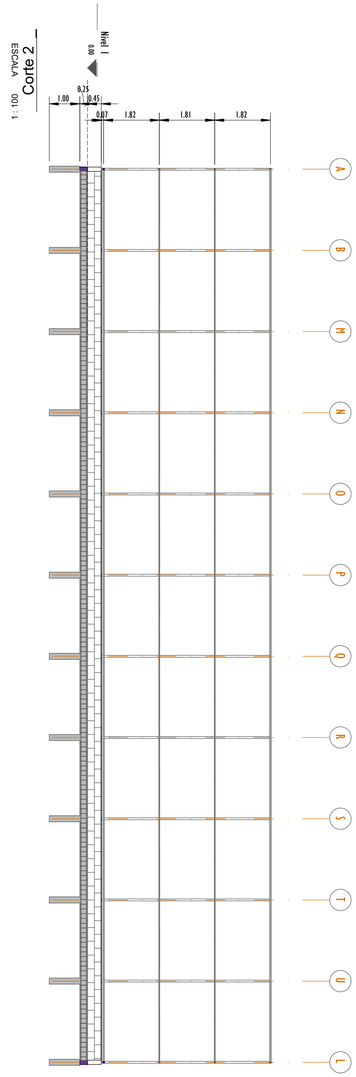

Corte 2
ESCALA 1 : 100

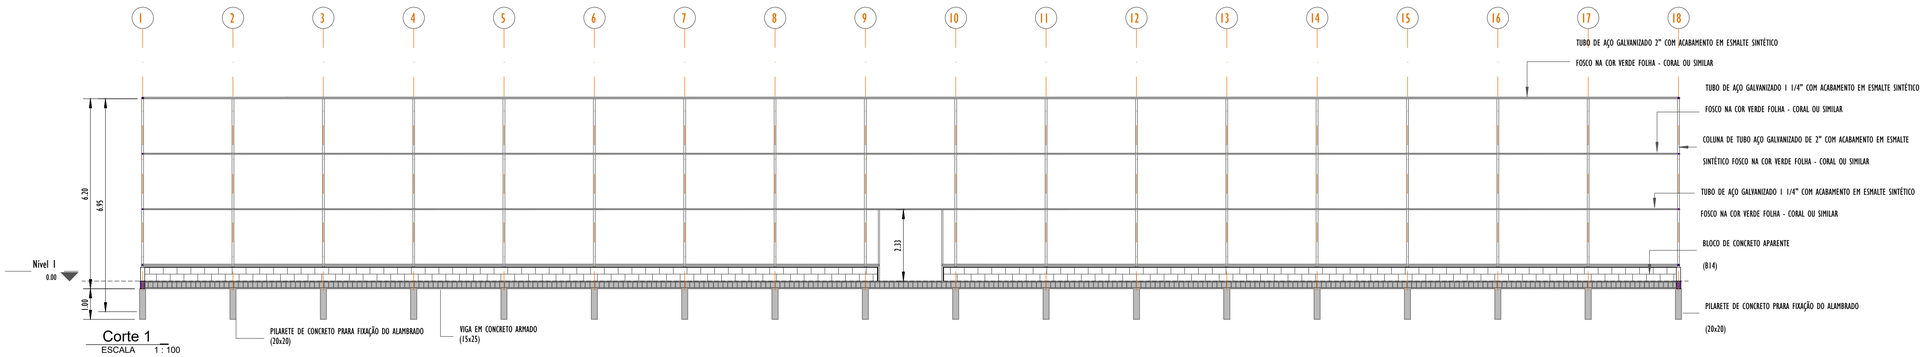

Corte 1
ESCALA 1 : 100

PREFEITURA MUNICIPAL DE SÃO JOSÉ DO RIO PRETO

PREFEITO CORONEL FÁBIO CÂNDIDO

SECRETARIA MUNICIPAL DE ESPORTES E LAZER

SECRETÁRIO:			LOCAL:	DISCIPLINA:
KLEBER FERNANDO TRINDADE DE MELLO			RUA APARECIDA SENHORINI CASTILHO ESQ. COM RUA LUIZ GARCIA DA SILVA BAIRRO MORADA DO SOL SÃO JOSÉ DO RIO PRETO - SP.	EST
ESCALA: 1:100	DESENHO: BRUNO	DATA: 30/04/2025		

OBRA:
IMPLANTAÇÃO DE ARENA ESPORTIVA - BAIRRO MORADA DO SOL

ASSUNTO:
PLANTA DE FORMA NÍVEL 00 E CORTES

RESPONSÁVEL TÉCNICO PELO PROJETO:
BRUNO ALLENCASTRO DE PAULA AUGUSTO
ENG. CIVIL - CREA: 5063002493-SP
ART nº 2620250745565

BRUNO ALLENCASTRO DE PAULA AUGUSTO: 32799981828

Assinado digitalmente por BRUNO ALLENCASTRO DE PAULA AUGUSTO:32799981828
DN: C=BR, O=ICP-Brasil, OU=AC SOLUTI Multipla, OU=11499513000191, OU=Videoconferência, OU=Certificado PF A1, CN=BRUNO ALLENCASTRO DE PAULA AUGUSTO:32799981828
Motivo: Eu sou o autor deste documento
Foxit Reader Versão: 10.1.0

FOLHA Nº.:
01/04