



DETALHE-02

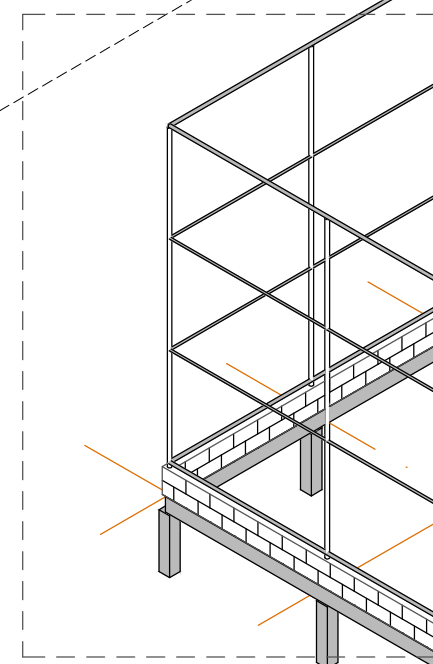


DETALHE-3D-02
ESCALA

- TUBO DE AÇO GALVANIZADO 2" COM ACABAMENTO EM ESMALTE SINTÉTICO
FOSCO NA COR VERDE FOLHA - CORAL OU SIMILAR
- TUBO DE AÇO GALVANIZADO 1 1/4" COM ACABAMENTO EM ESMALTE SINTÉTICO
FOSCO NA COR VERDE FOLHA - CORAL OU SIMILAR
- TUBO DE AÇO GALVANIZADO 1 1/4" COM ACABAMENTO EM ESMALTE SINTÉTICO
FOSCO NA COR VERDE FOLHA - CORAL OU SIMILAR
- COLUNA DE TUBO AÇO GALVANIZADO DE 2" COM ACABAMENTO EM ESMALTE
SINTÉTICO FOSCO NA COR VERDE FOLHA - CORAL OU SIMILAR
- BLOCO DE CONCRETO APARENTE
(B14)
- VIGA EM CONCRETO ARMADO
- PILALETE DE CONCRETO PARA FIXAÇÃO DO ALAMBRADO
(20x20)

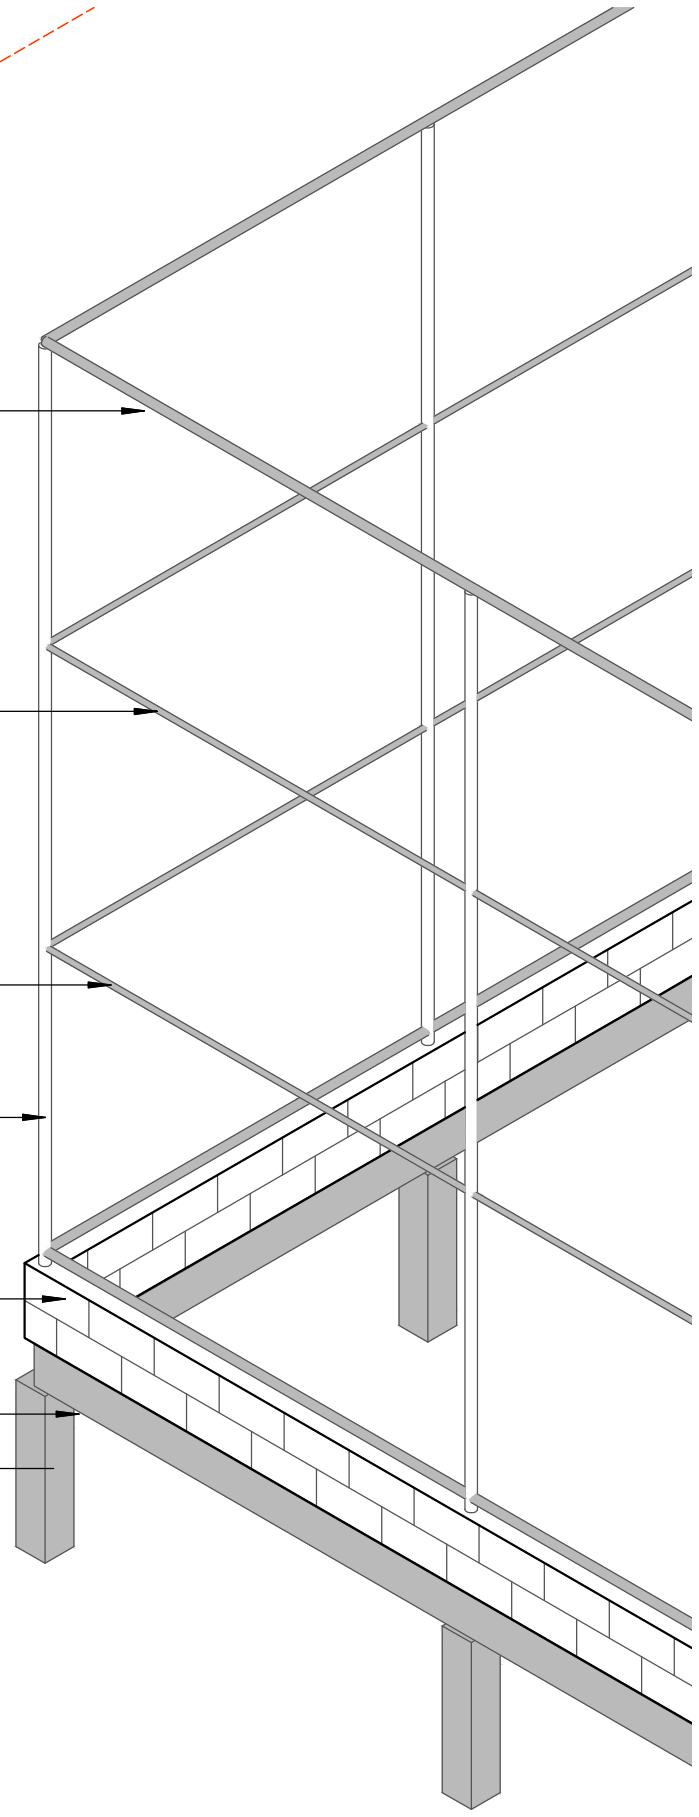


DETALHE-01

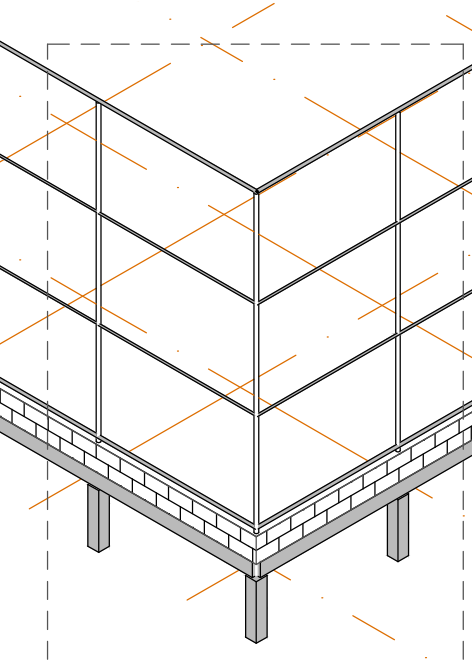

PERSPECTIVA-3D
ESCALA

- TUBO DE AÇO GALVANIZADO 2" COM ACABAMENTO EM ESMALTE SINTÉTICO
FOSCO NA COR VERDE FOLHA - CORAL OU SIMILAR
- TUBO DE AÇO GALVANIZADO 1 1/4" COM ACABAMENTO EM ESMALTE SINTÉTICO
FOSCO NA COR VERDE FOLHA - CORAL OU SIMILAR
- TUBO DE AÇO GALVANIZADO 1 1/4" COM ACABAMENTO EM ESMALTE SINTÉTICO
FOSCO NA COR VERDE FOLHA - CORAL OU SIMILAR
- COLUNA DE TUBO AÇO GALVANIZADO DE 2" COM ACABAMENTO EM ESMALTE
SINTÉTICO FOSCO NA COR VERDE FOLHA - CORAL OU SIMILAR
- TUBO DE AÇO GALVANIZADO 2" COM ACABAMENTO EM ESMALTE SINTÉTICO
FOSCO NA COR VERDE FOLHA - CORAL OU SIMILAR
- BLOCO DE CONCRETO APARENTE
(B14)
- VIGA EM CONCRETO ARMADO
- PILALETE DE CONCRETO PARA FIXAÇÃO DO ALAMBRADO
(20x20)

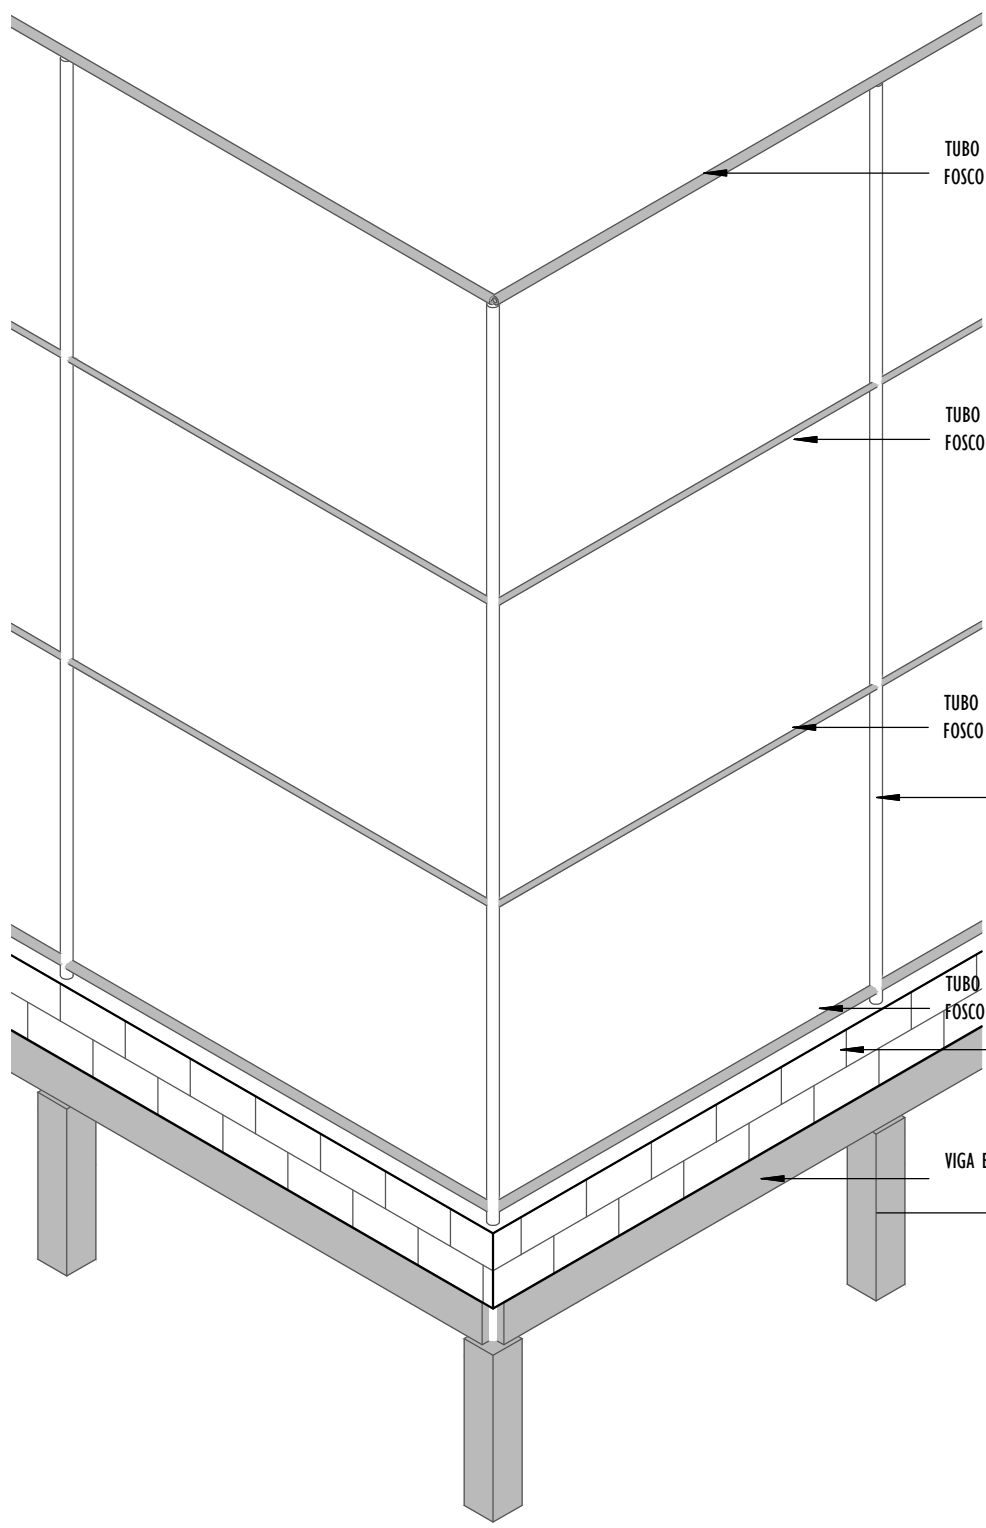

DETALHE-3D_01
ESCALA

		PREFEITURA MUNICIPAL DE SÃO JOSÉ DO RIO PRETO PREFEITO CORONEL FÁBIO CÂNDIDO	
SECRETARIA MUNICIPAL DE ESPORTES E LAZER			
SECRETÁRIO KLEBER FERNANDO TRINDADE DE MELLO	LOCAL RUA APARECIDA SENHORINI CASTILHO ESQ. COM RUA LUIZ GARCIA DA SILVA BAIRRO MORADA DO SOL SÃO JOSÉ DO RIO PRETO - SP.	DISCIPLINA: EST	
ESCALA: 1:100	DESENHO: BRUNO	DATA: 30/04/2025	
OBRA: IMPLANTAÇÃO DE ARENA ESPORTIVA - BAIRRO MORADA DO SOL			
ASSUNTO: PERSPECTIVA 3D E DETALHES			
RESPONSÁVEL TÉCNICO PELO PROJETO: BRUNO ALLENCASTRO DE PAULA AUGUSTO ENG. CIVIL - CREA: 5063002493-SP ART nº 2620250745565			FOLHA Nº.: 04/04