


PLANTA GRANELEIRO
ESCALA 1:125

- REDE A EXECUTAR PARA SISTEMA DE DETECÇÃO
- REDE A EXECUTAR PARA ILUMINAÇÃO DE EMERGENCIA
- REDE EXISTENTE

LEGENDA

- Extintor Com Carga D'água – 10 L. (2A)
- Extintor C/ Carga de Pó BC – (20B-C)
- Detector de Fumaça Linear
- Detector de Fumaça
- Bloco Seribins 2200 lumens
- Avisador Tipo Audio-Visual
- Acionamento Manual do Sistema de Detecção e Alarme
- Fonte Auxiliar do Sistema de Detecção Com Autonomia Para 24 Horas
- Barra Antipânico
- Chave Elétrica Principal

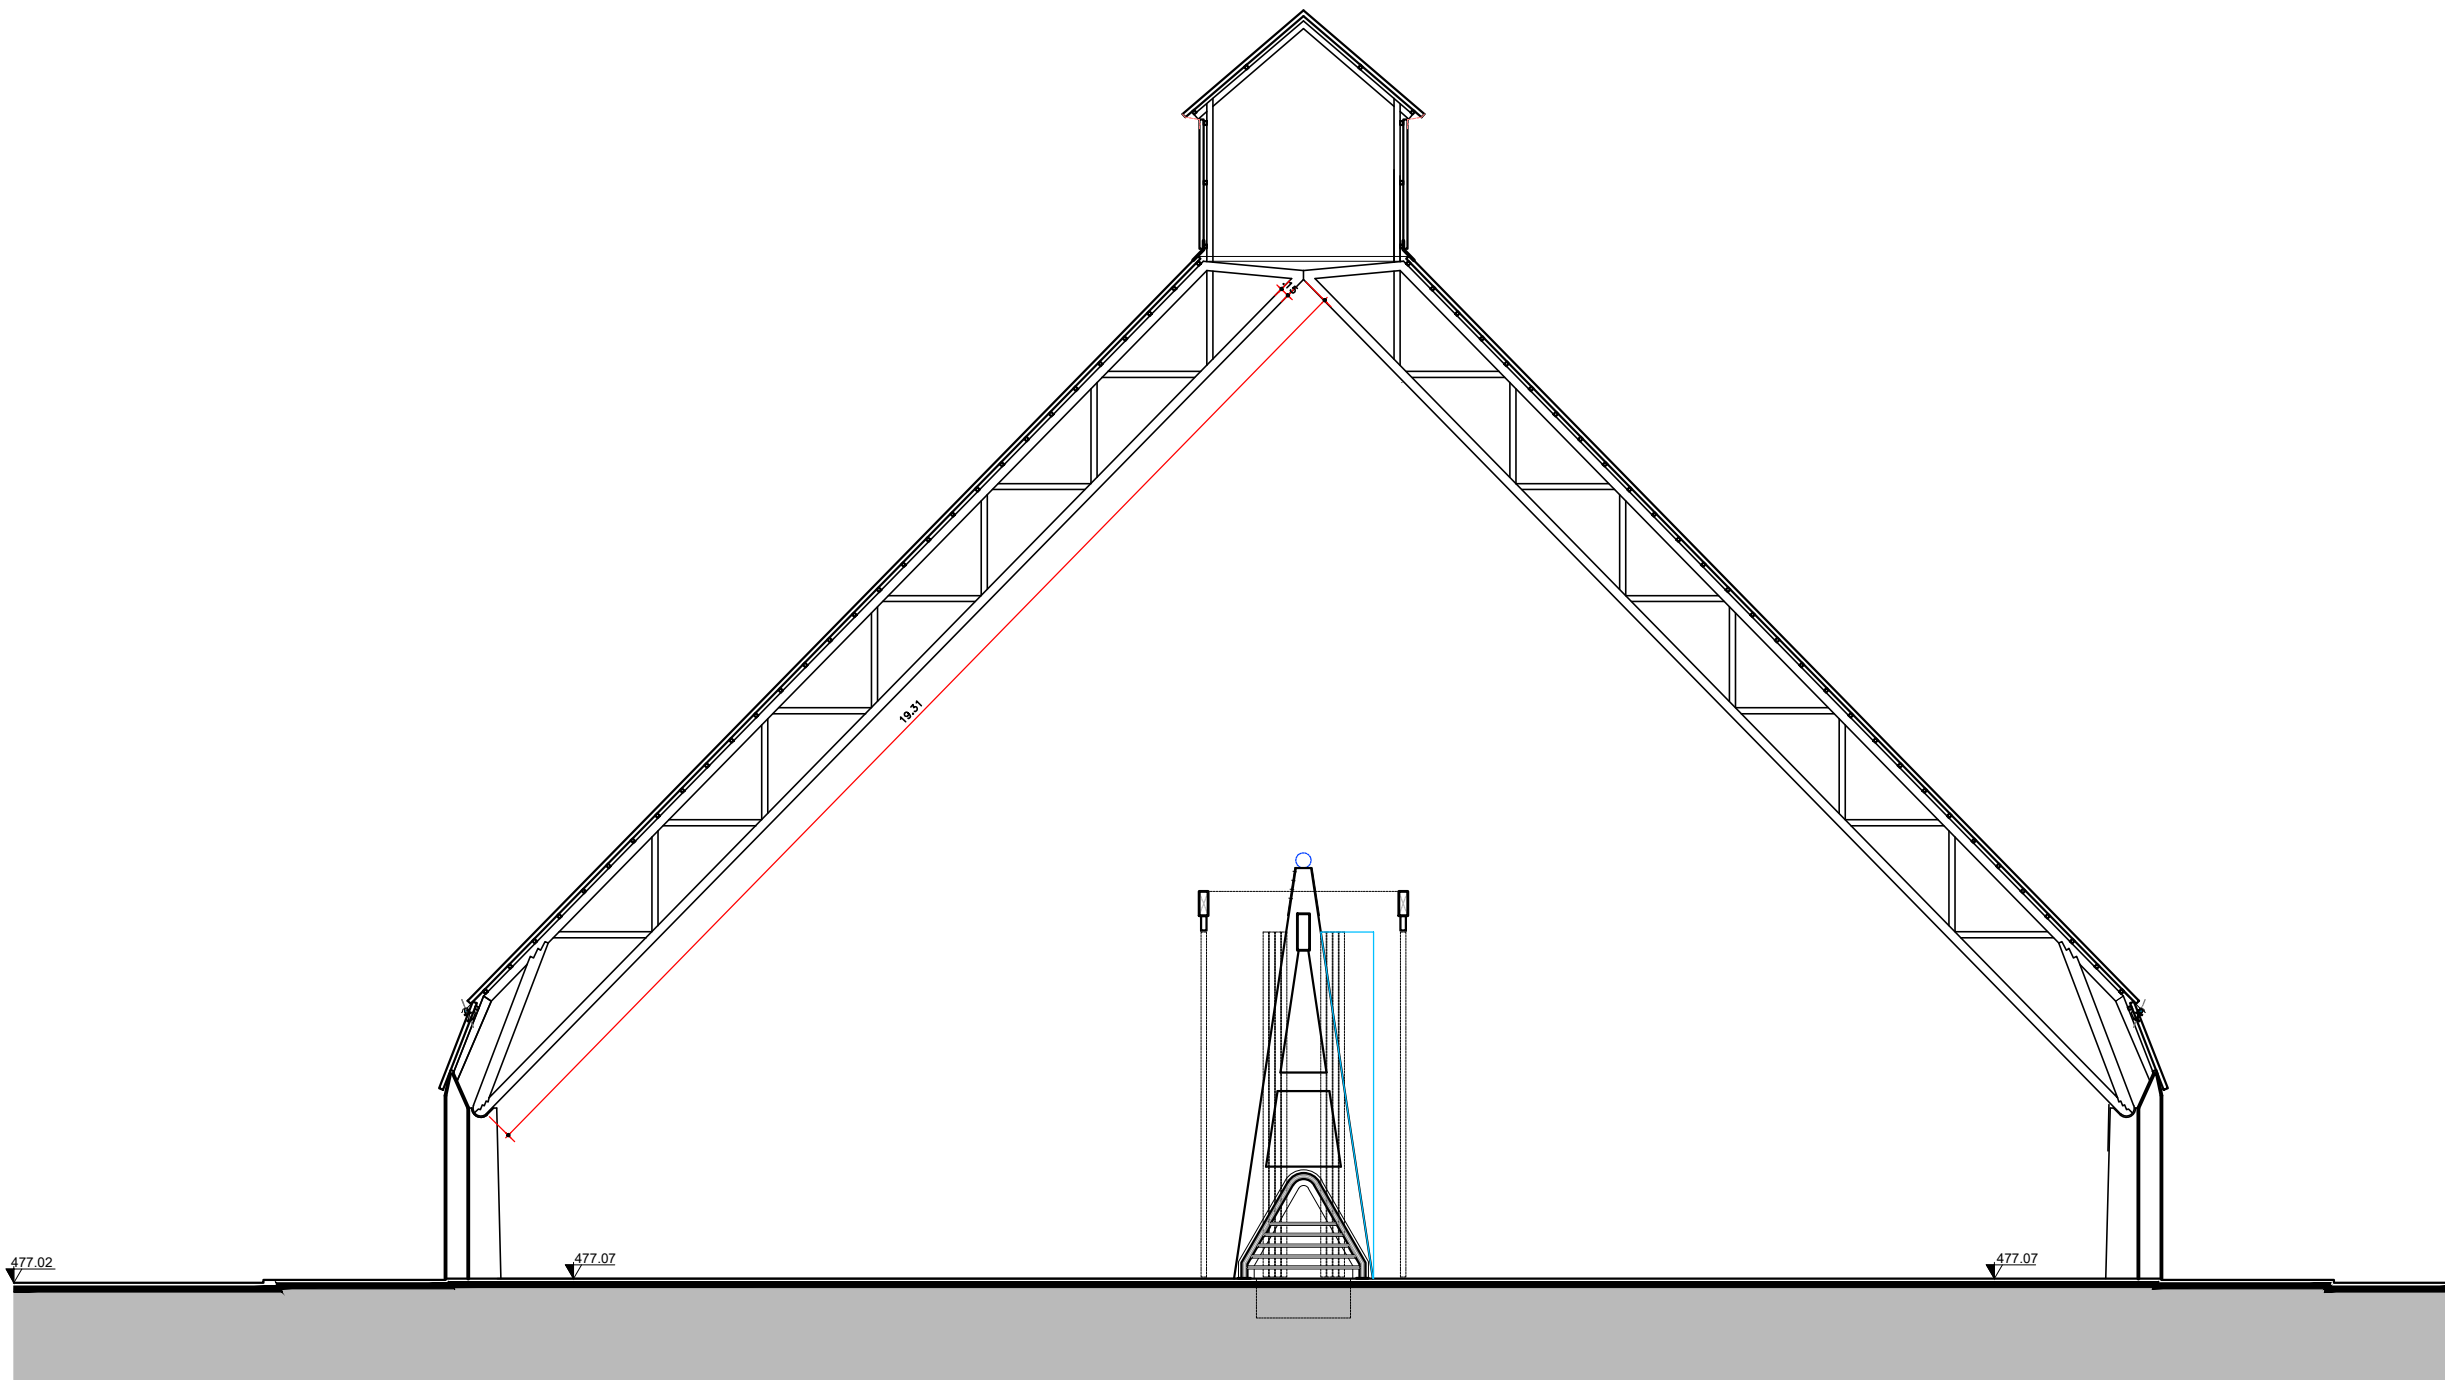

CORTE BB
ESCALA 1:125

		PREFEITURA MUNICIPAL DE SÃO JOSÉ DO RIO PRETO PREFEITO CORONEL FÁBIO CÂNDIDO	
SECRETARIA MUNICIPAL DE DESENVOLVIMENTO ECONÔMICO E TURISMO - SEMDEC		PCI	
SECRETÁRIO	MARIO WELBER	LOCAL:	DISCIPLINA:
ESCALA:	INDICADA	DESENHO:	DATA:
INDICADA	DONIZETE	MARÇO/2026	AVENIDA DUQUE DE CAXIAS, 3900 JARDIM DOS SEIXAS - CEP: 15061-0001 SÃO JOSÉ DO RIO PRETO - SP
OBRA:			
ADEQUAÇÃO DO PRÉDIO GRANELEIRO - COMPLEXO SWIFT			
ASSUNTO:			
INSTALAÇÕES DOS EQUIPAMENTOS DE PREVENÇÃO E COMBATE À INCENDIO			
RESPONSÁVEL TÉCNICO PELO PROJETO:			FOLHA Nº:
DNB INSTALAÇÕES			01/03