



PLANTA GRANELEIRO  
INSTALAÇÃO DAS PORTAS  
ESCALA 1:100

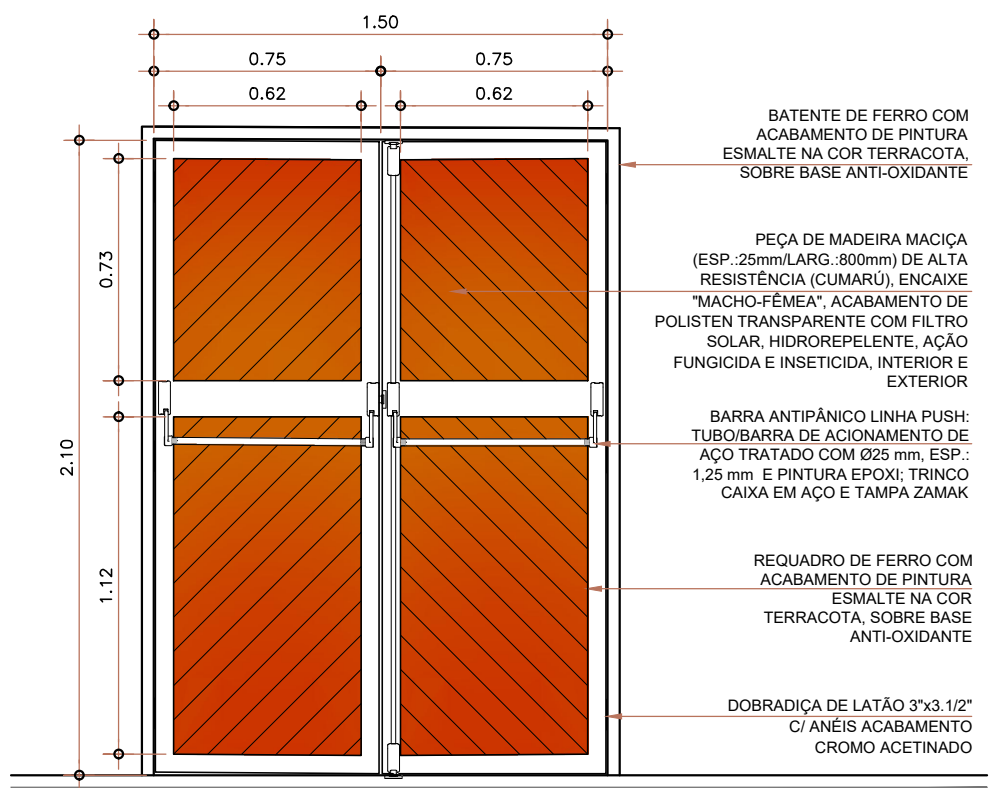

PFM.02  
(07 UNIDADES)  
ESCALA 1:25

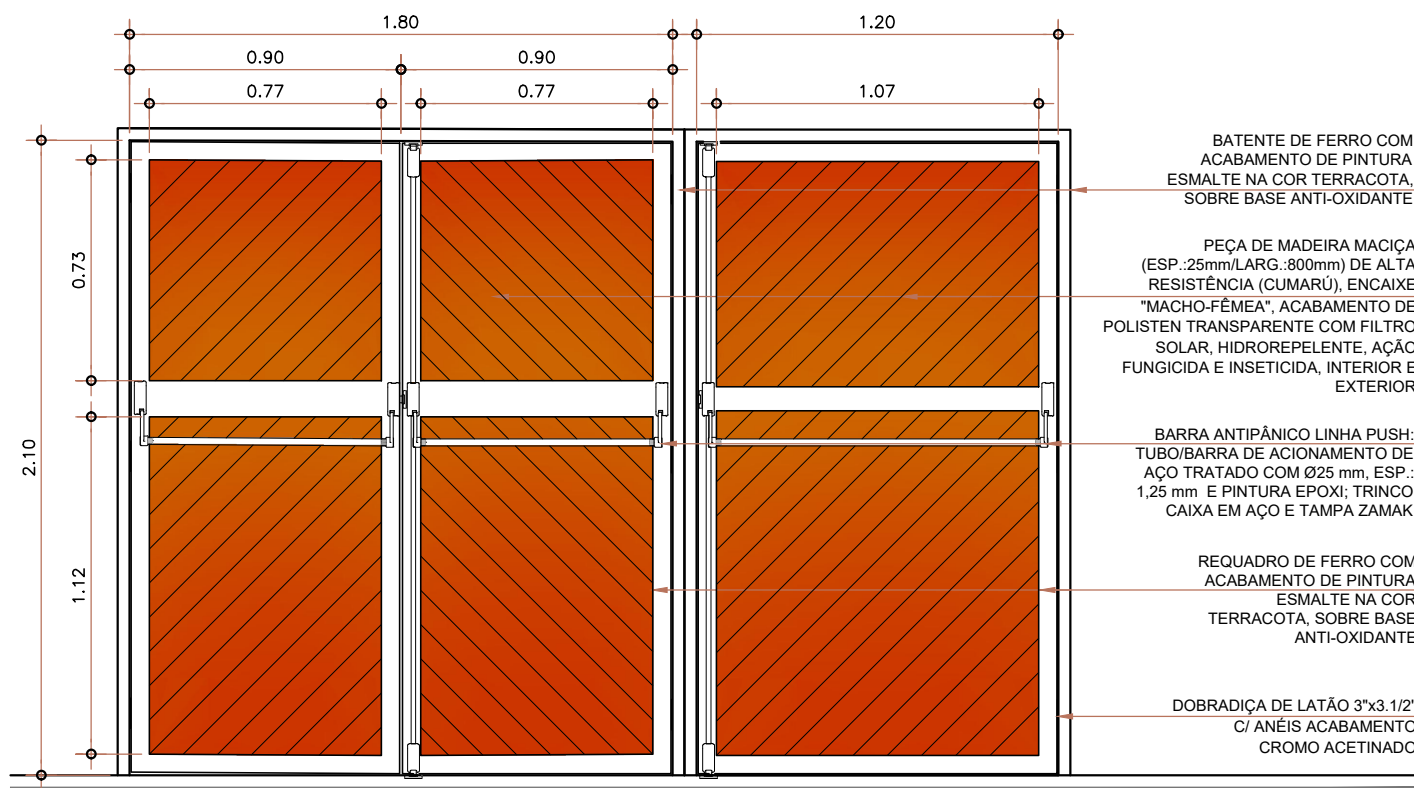

PFM.03  
(03 UNIDADES)  
ESCALA 1:25

PFM.01  
(01 UNIDADES)  
ESCALA 1:25

|  |              |   |            |
|--|--------------|---|------------|
|  |              | PREFEITURA MUNICIPAL DE SÃO JOSÉ DO RIO PRETO                           |            |
|  |              | PREFEITO CORONEL FÁBIO CÂNDIDO  |            |
|  |              | SECRETARIA MUNICIPAL DE DESENVOLVIMENTO<br>ECONÔMICO E TURISMO - SEMDEC |            |
| SECRETÁRIO   | MARIO WELBER |   | LOCAL:     |
| ESCALA:  | INDICADA     | DESENHO:  | DATA:      |
|  |              | DONIZETE  | MARÇO/2026 |
| AVENIDA DUQUE DE CAXIAS, 3900<br>JARDIM DOS SEIXAS - CEP: 15061-0001<br>SÃO JOSÉ DO RIO PRETO - SP |              |   |            |
| PCi  |              |   |            |
| OBRA:  |              |   |            |
| ADEQUAÇÃO DO PRÉDIO GRANELEIRO - COMPLEXO SWIFT  |              |   |            |
| ASSUNTO:   |              |   |            |
| PLANTA INSTALAÇÃO DAS PORTAS - PRÉDIO GRANELEIRO   |              |   |            |
| RESPONSÁVEL TÉCNICO PELO PROJETO:  |              |   | FOLHA Nº:  |
| DNB INSTALAÇÕES  |              |   | 03/03      |