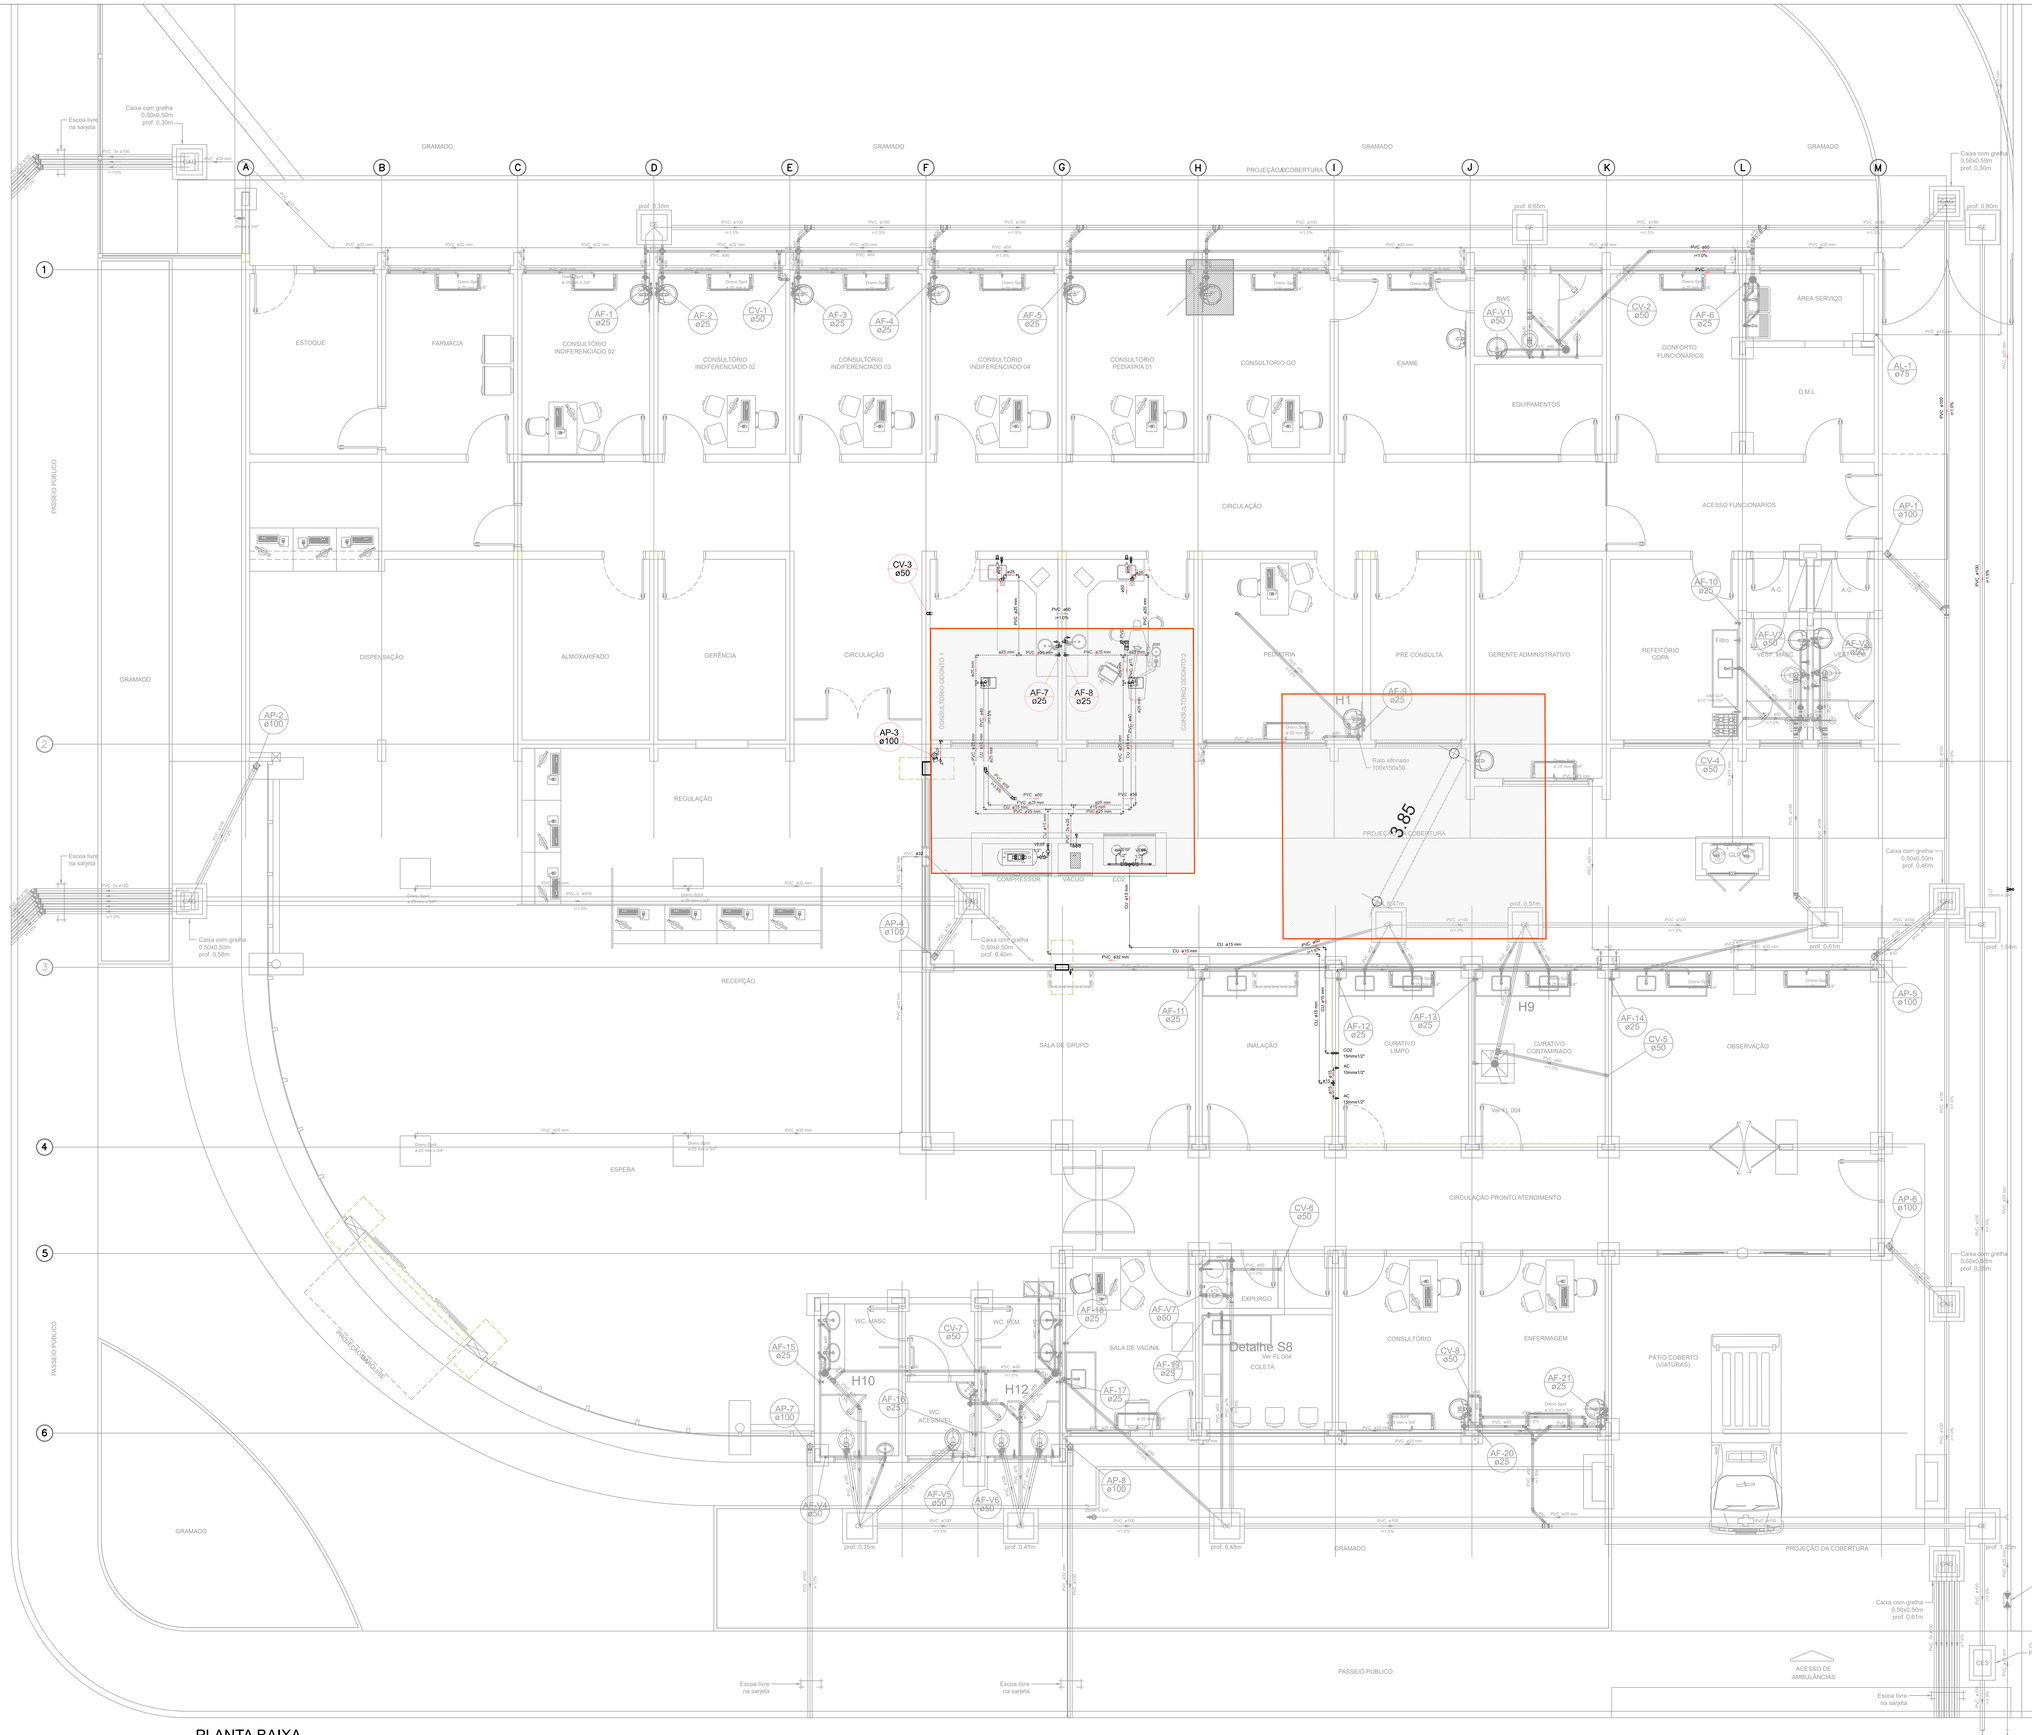

PLANTA BAIXA
ESCALA 1:50

PREFEITURA DE
RIO PRETO

SECRETÁRIA
Secretária Municipal de Saúde de São José do Rio Preto.

SECRETÁRIO (A)
Rubem de Oliveira Bottas Neto

UNIDADE:
Unidade Básica de Saúde Parque Industrial

DADOS DA OBRA:
Rua/Av.: Rua Expedicionários
Esquina com Rua/Av.: Rua Oswaldo Aranha
Esquina com Rua/Av.: Não possui.
Fundo com Rua/Av.: Não possui.
Bairro: Parque Industrial
Obs.:
INº 1541 ICEP: 15010-100
ICidade: São José do Rio Preto IUF: SP

TIPO OBRA:	TIPO DE PROJETO:	ESCALA:	DATA:	FOLHA Nº:
○Construção. ●Reforma. ○Adequação. ○Ampliação. ○Reforma & Ampliação.	● Projeto arquitetônico	Indicada.	13/03/2025	03/04
		ÁREAS (M²): Ver tabela.	DESENHO: Marcos	

ASSUNTO:
Hidraulica

RESPONSÁVEL TÉCNICO:
Nome :.
Título profissional:.
Registro :.

RESPONSÁVEL (projeto complementar)
Nome :.
Título profissional:.
Registro :.
ART :.