



1 AF - PLANTA BAIXA  
1 : 100

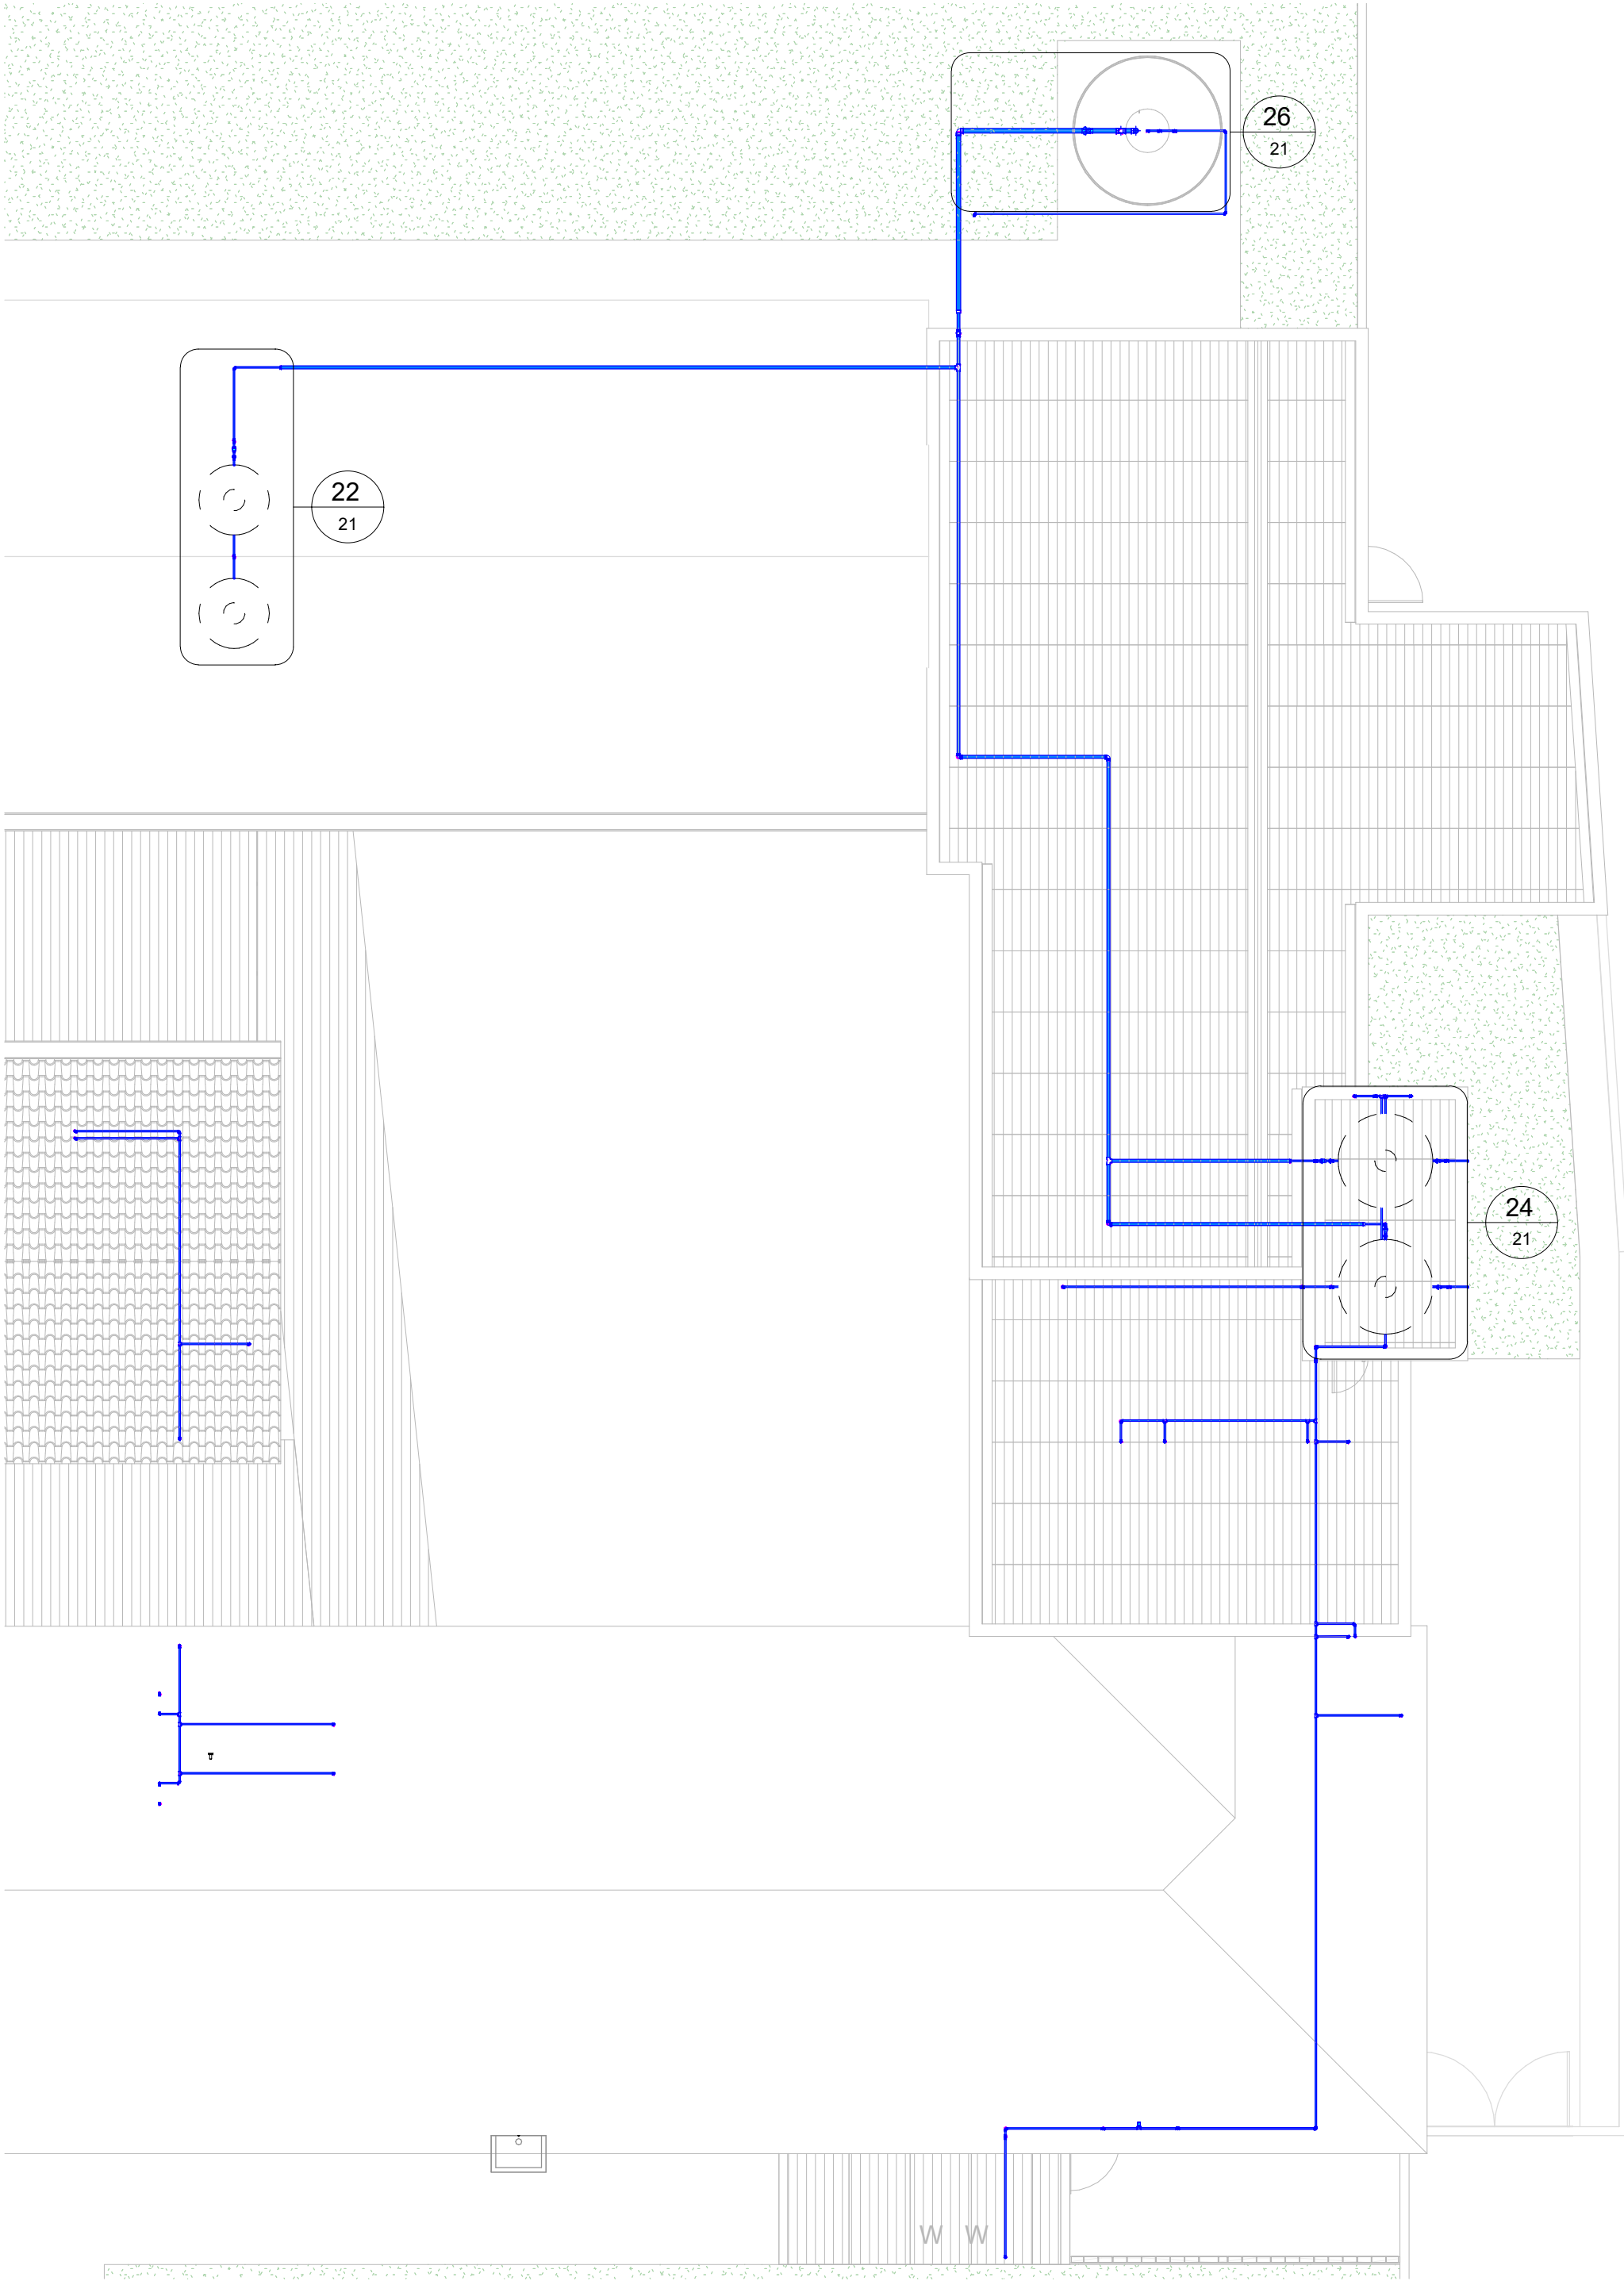

2 AF - COBERTURA  
1 : 100

		<b>PREFEITURA DE SÃO JOSÉ DO RIO PRETO</b>	
		PREFEITO EDINHO ARAÚJO SECRETARIA MUNICIPAL DE EDUCAÇÃO	
OBRA: PROJETO DE AMPLIAÇÃO E REFORMA DA E. M. BOSQUE ENCANTADO		LOCAL: R. WALDIR LACERDA, 140 - JARDIM DO BOSQUE, SÃO JOSÉ DO RIO PRETO(SP)	
ÁREAS (M²)	ESCALA:	DESENHO:	DATA:
VER QUADRO RESUMO DE ÁREAS NA FOLHA 03 - ARQ.	INDICADA	BRUNO	SET./2022
ASSUNTO: PROJETO DE ESGOTO - VISTAS ISOMÉTRICAS		PROJETO: <b>HIDR.</b> 03/07	
SECRETÁRIA: FABIANA ZANQUETTA DE AZEVEDO		DESENVOLVIMENTO DO PROJETO: <b>GVT ENGENHARIA</b> Rua Dante Buoni, 100, Casa 32 CEP.: 15092-205 - São José do Rio Preto - SP Tel.: (17) 99648-4749 engenharhia@gvtenharia.com.br	
RESPONSÁVEL TÉCNICO: <b>BRUNO NAKATI BUENO</b> ENGENHEIRO CIVIL - CREA 50702/0216		FOLHA Nº: <b>20/30</b>	