




1 AF Isométrica 01 - Banheiro Feminino
Escala:

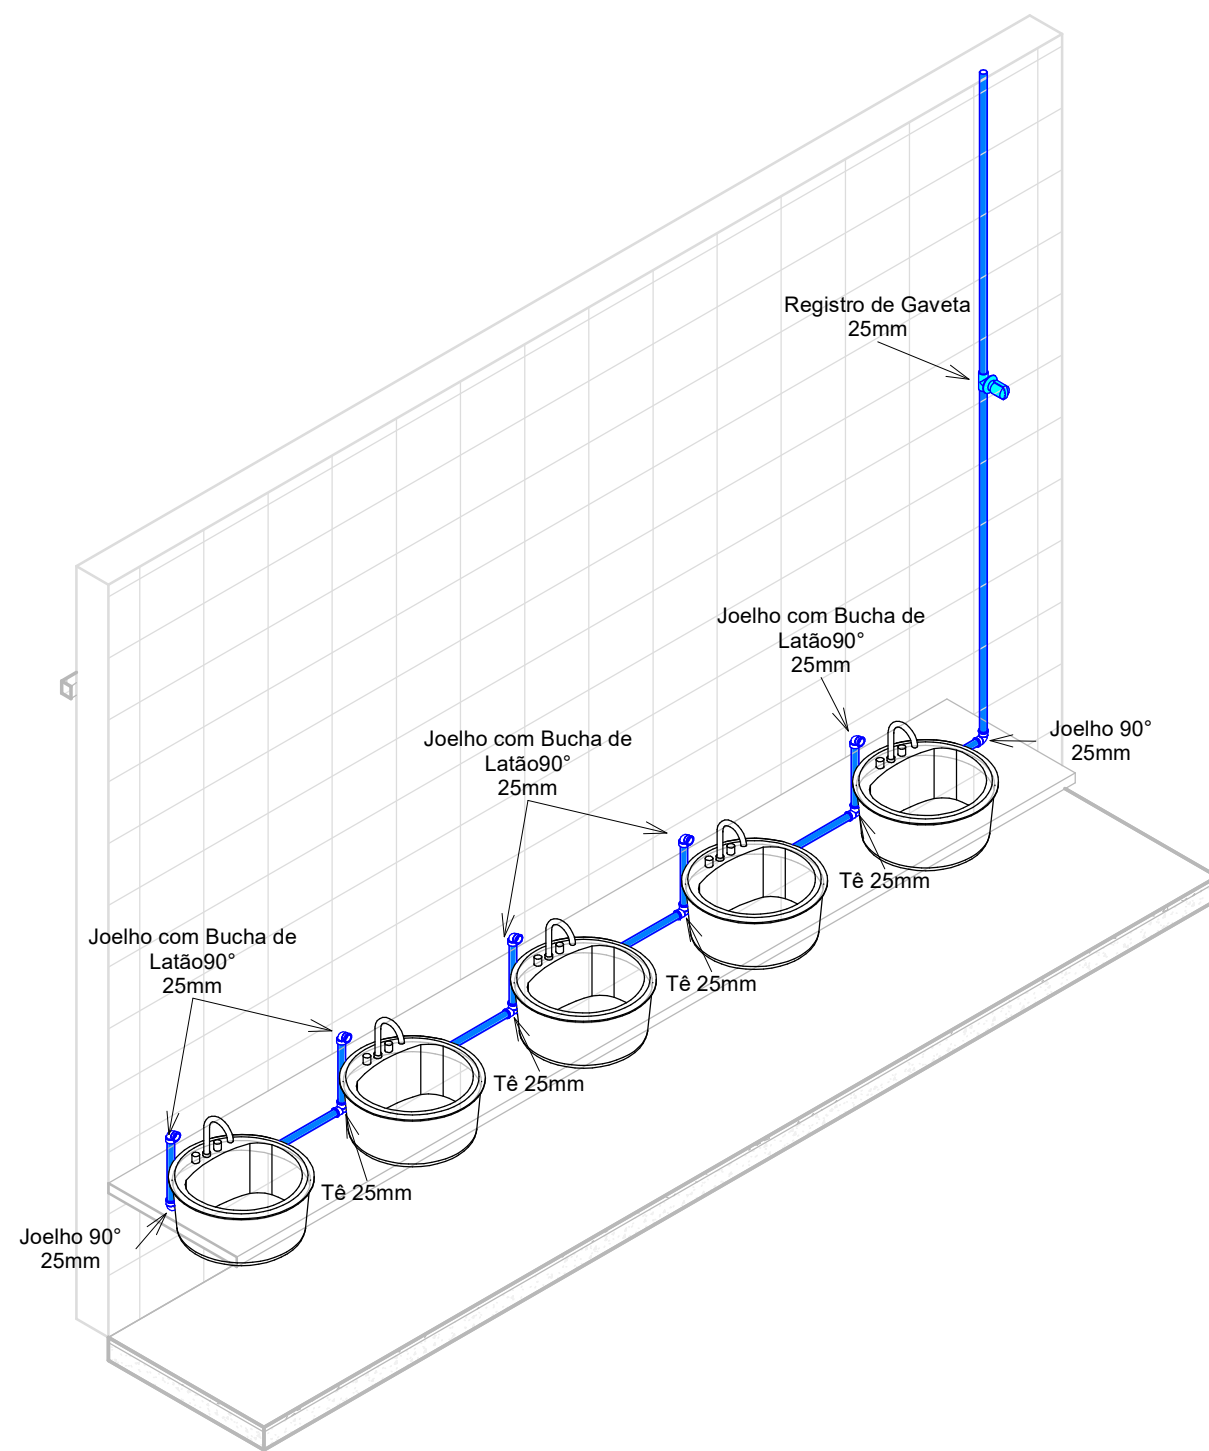


2 AF Isométrica 01 - Banheiro Masculino
Escala:

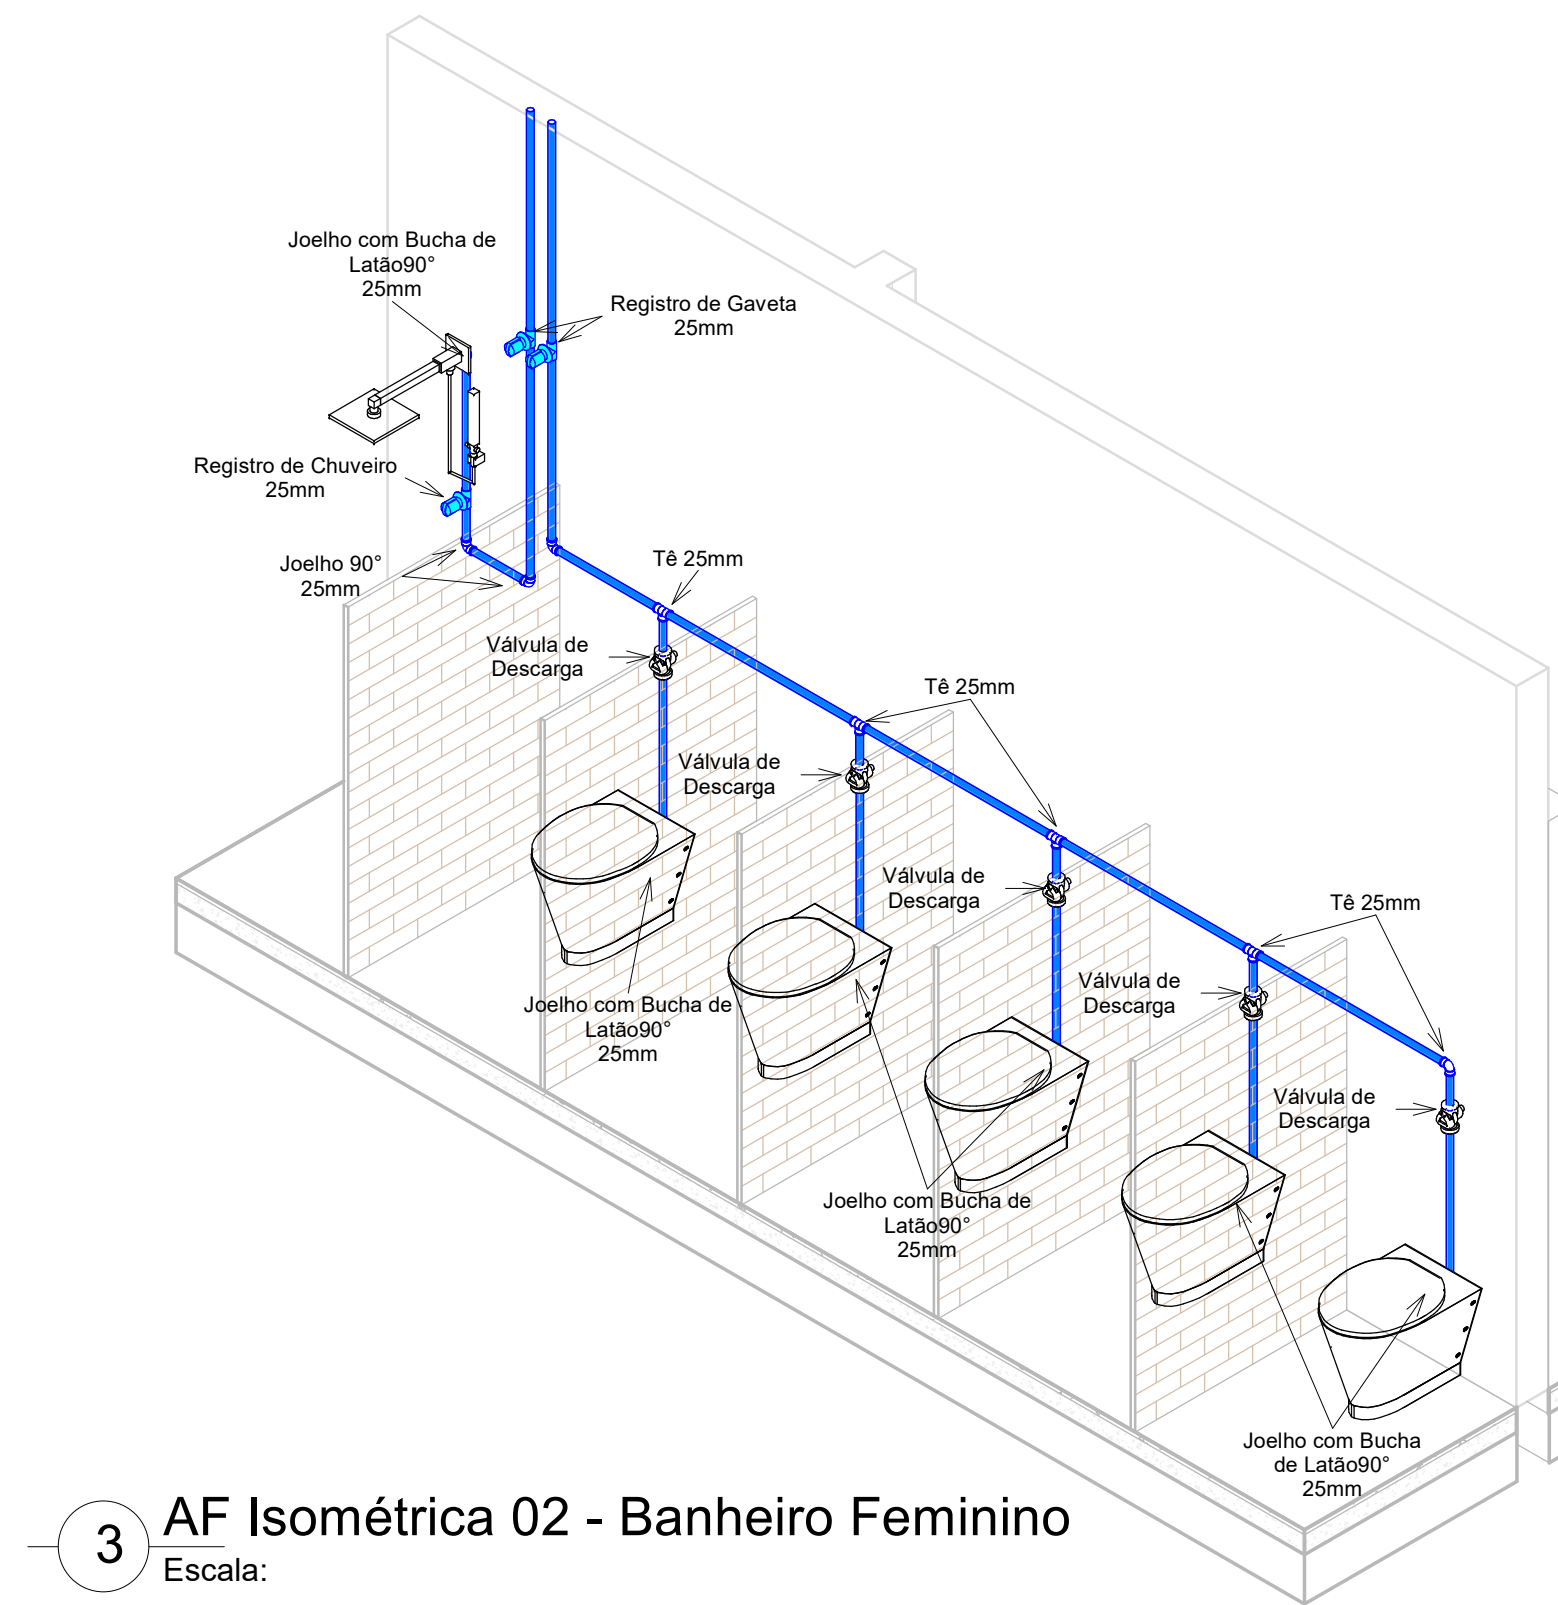


3 AF Isométrica 02 - Banheiro Feminino
Escala:

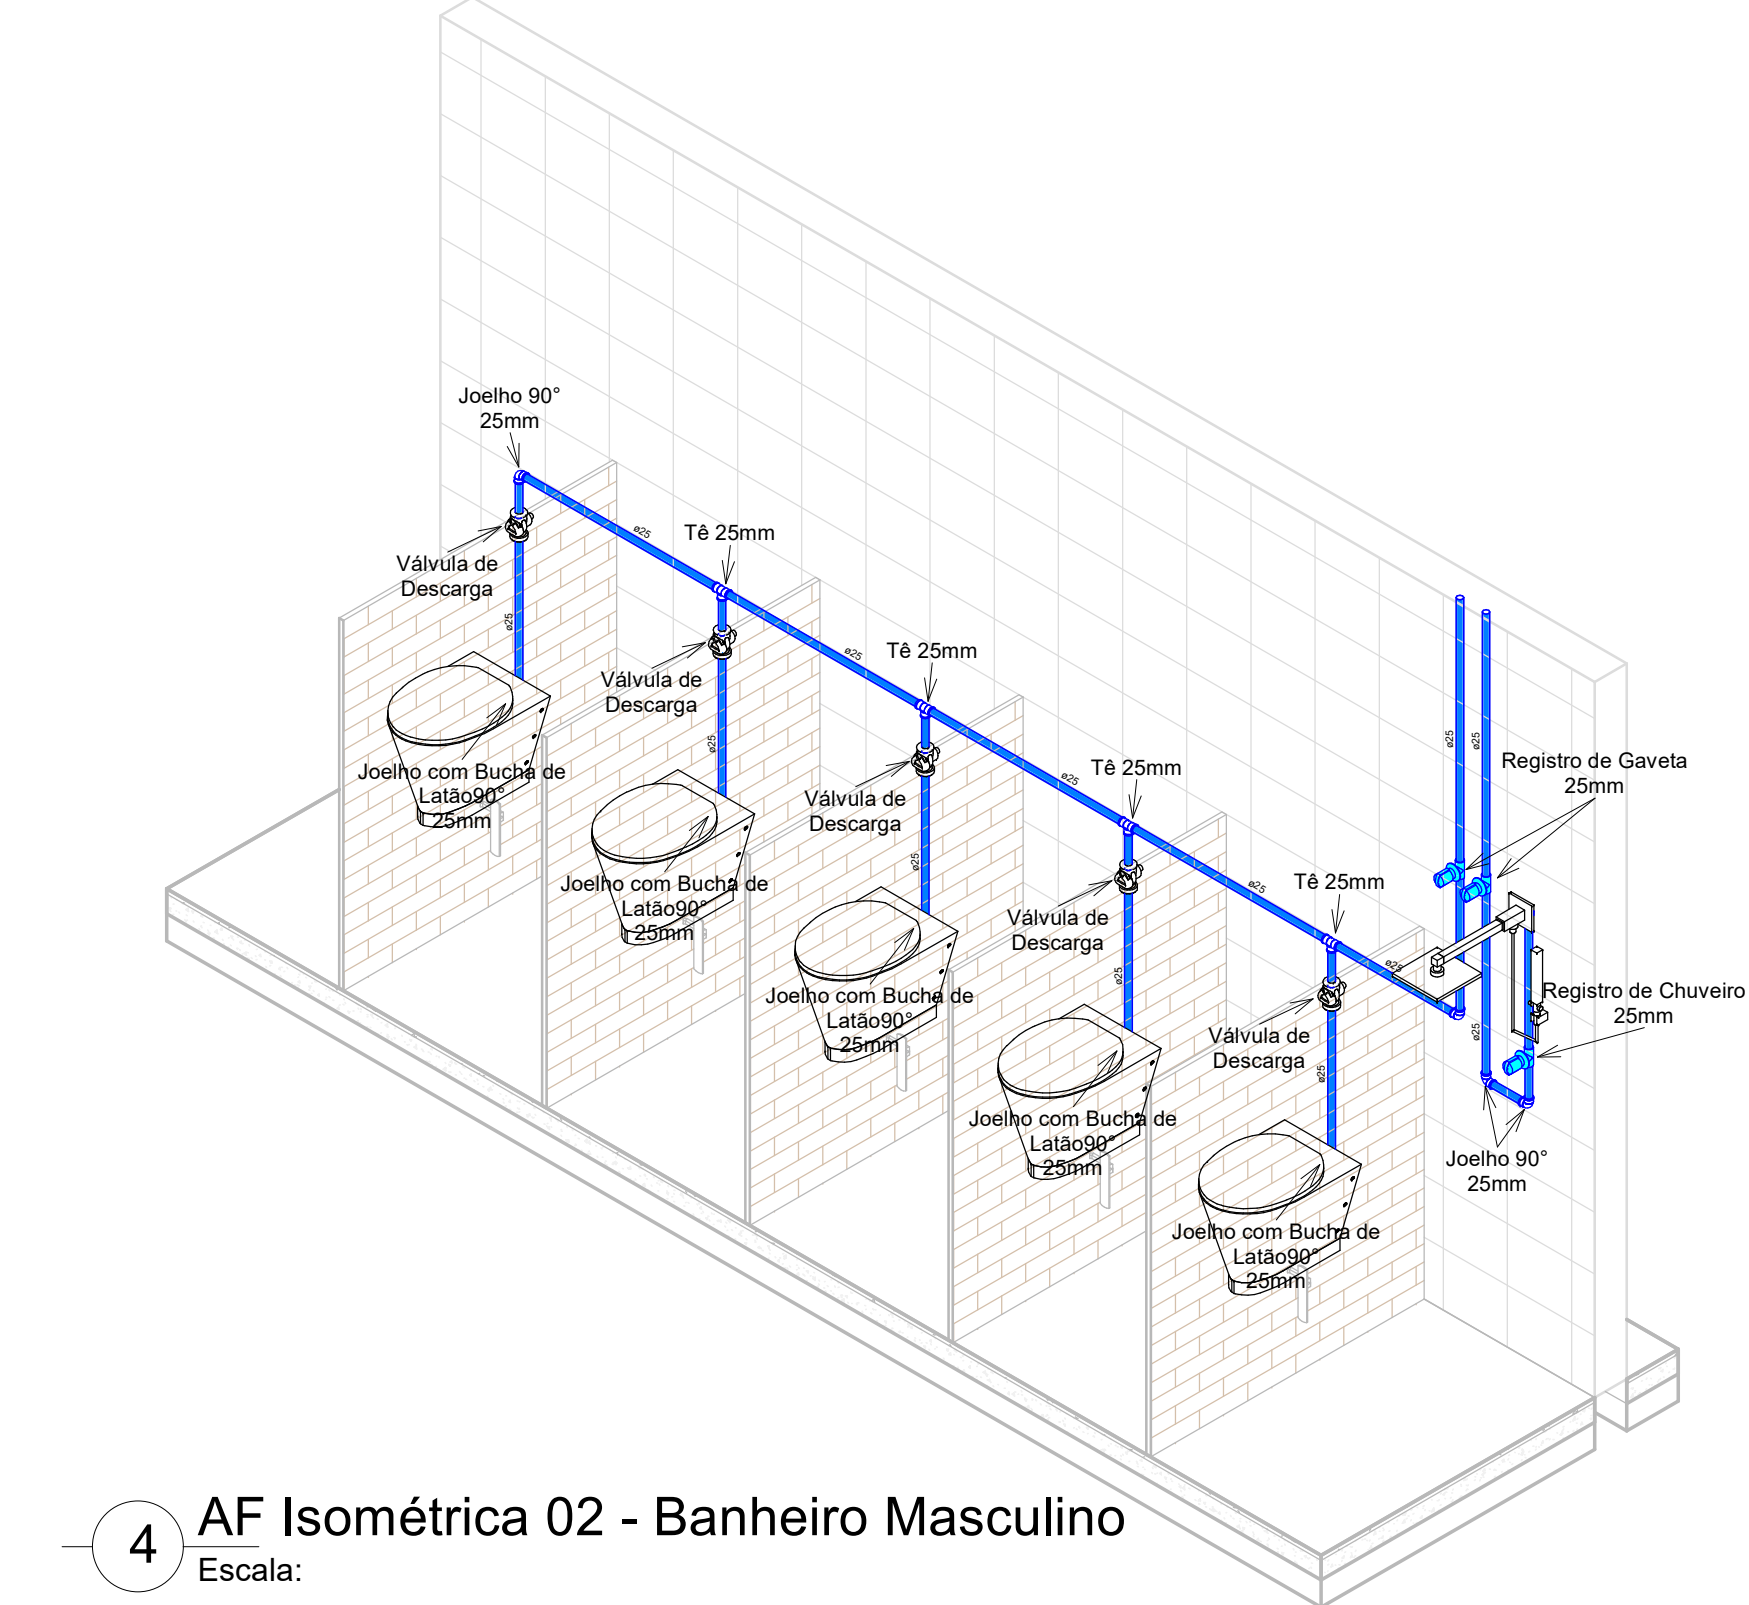


4 AF Isométrica 02 - Banheiro Masculino
Escala:

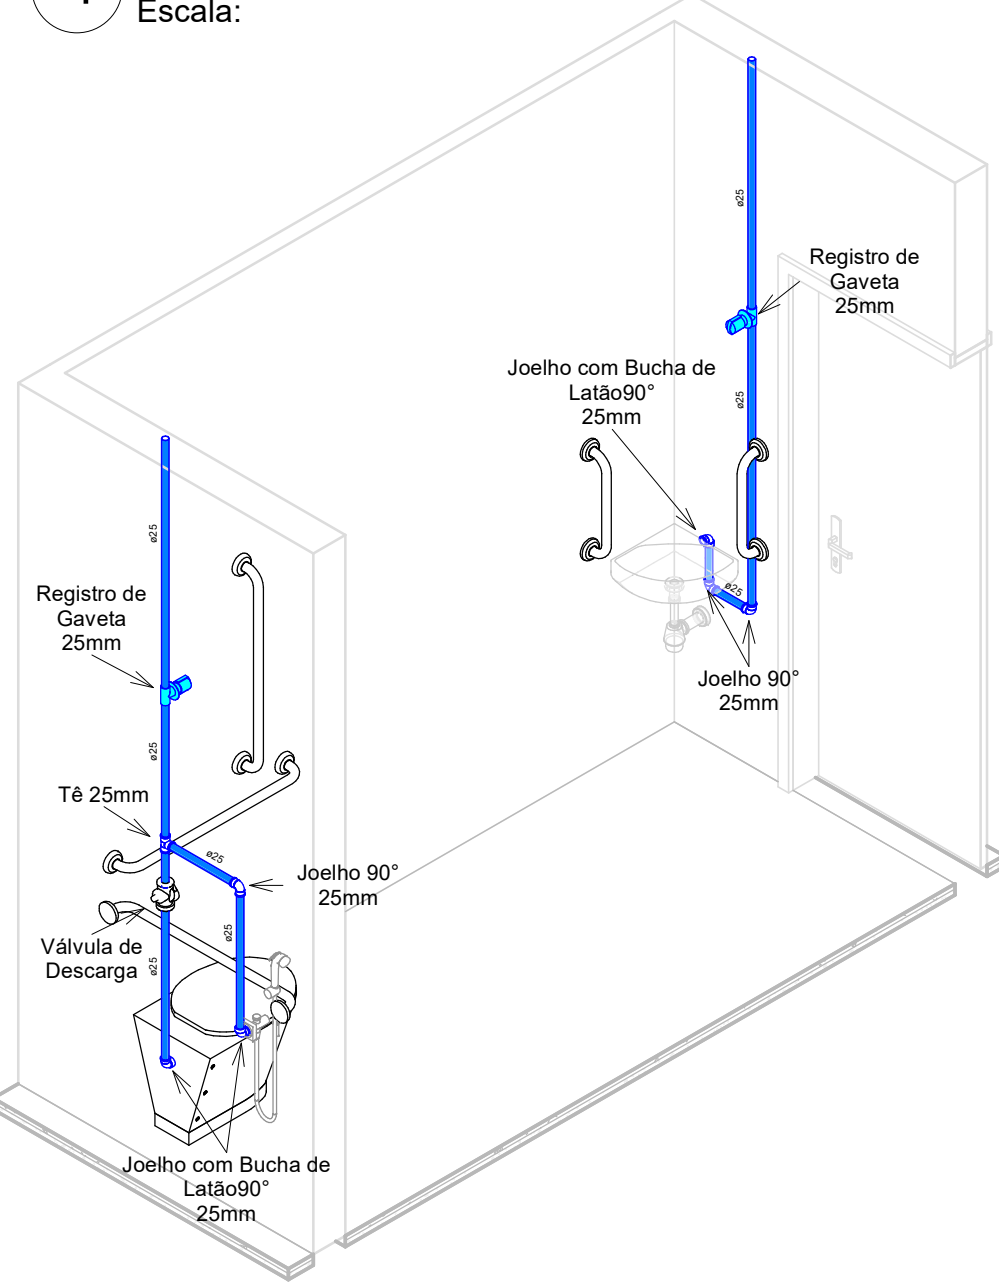


5 AF Isométrica - Banheiro PNE Fem.
Escala:

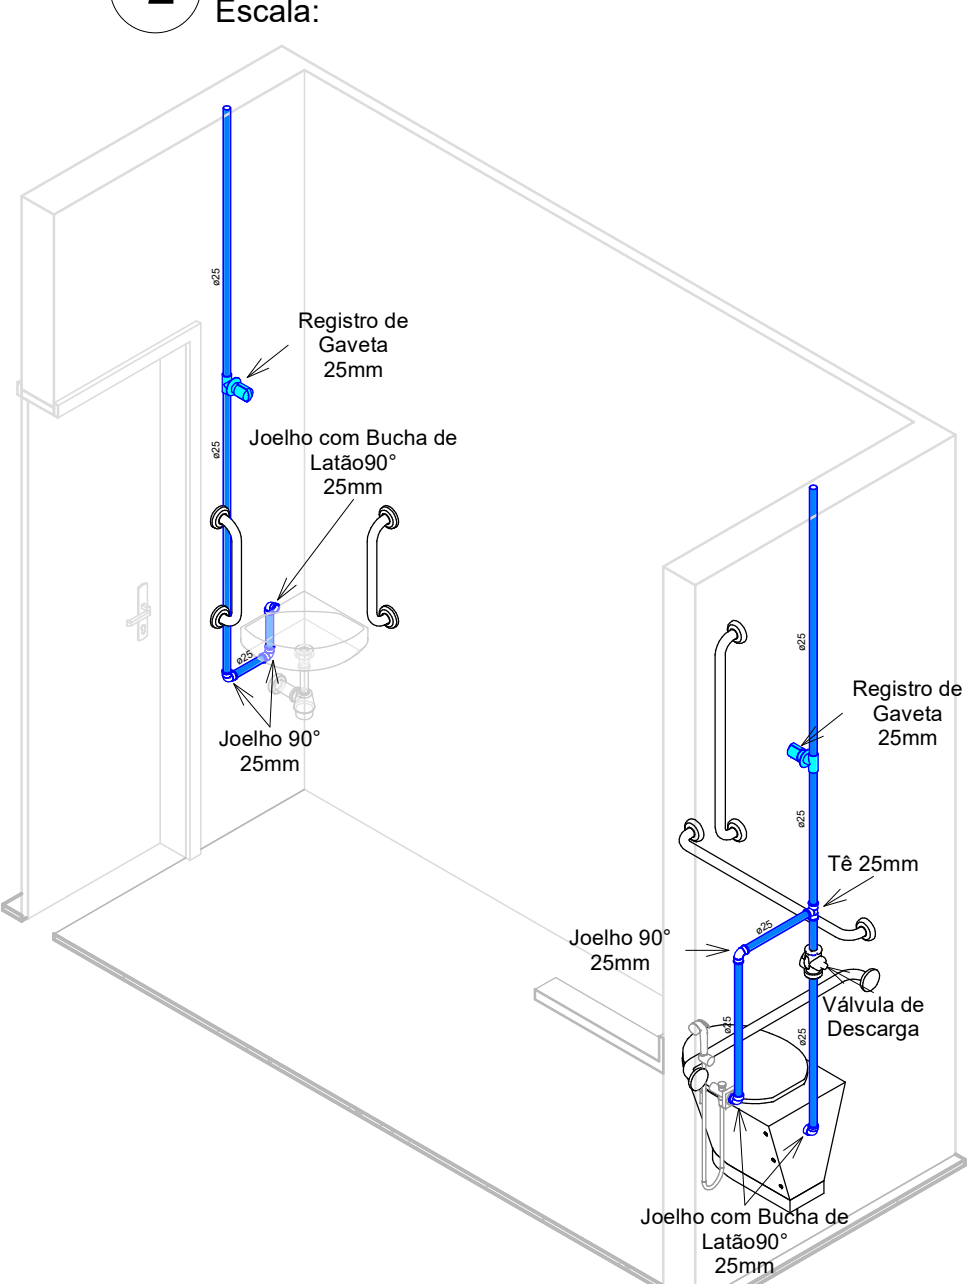


6 AF Isométrica - Banheiro PNE Masc.
Escala:

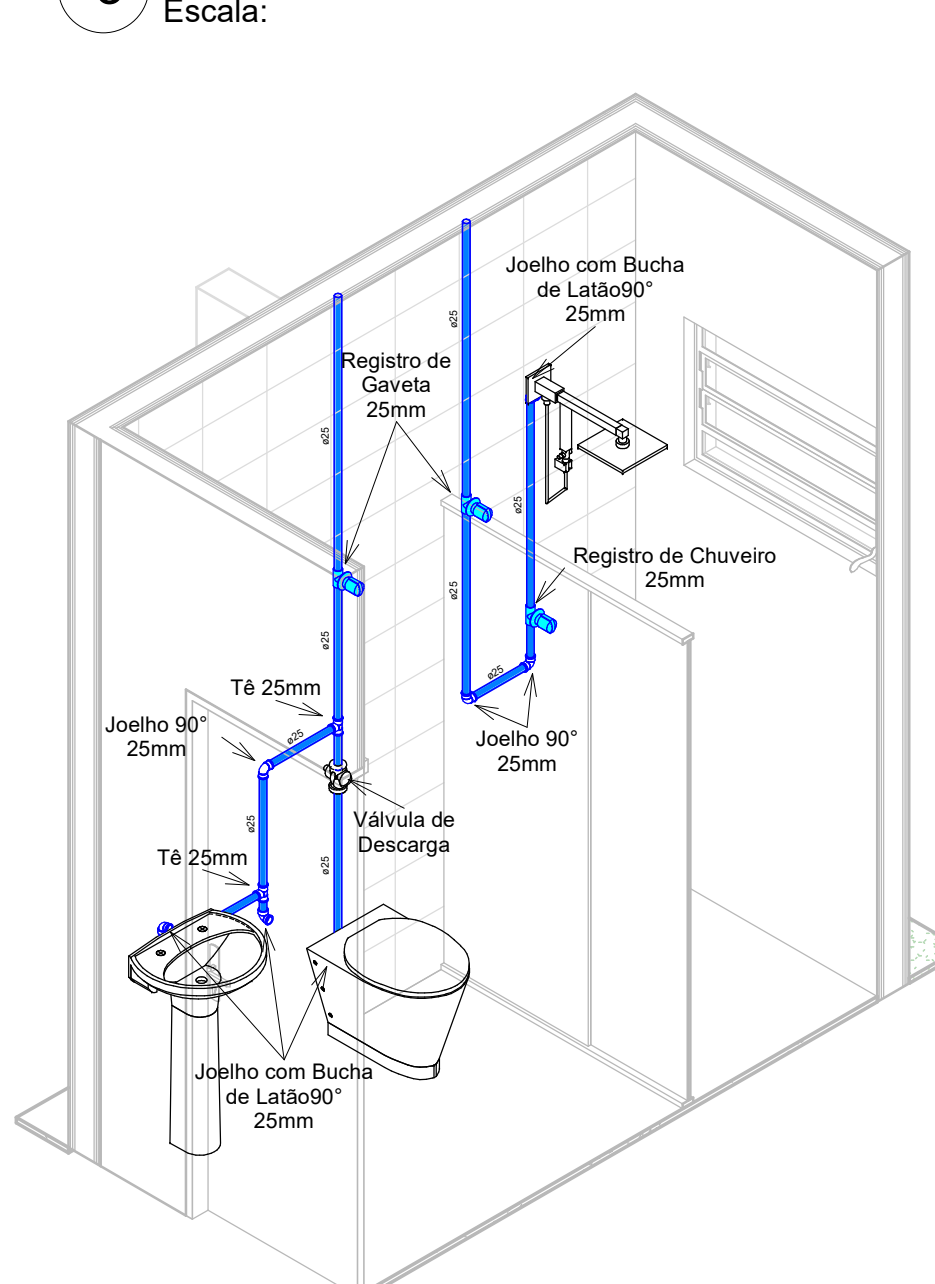


7 AF Isométrica - Banheiro Sala dos Professores Fem.
Escala:

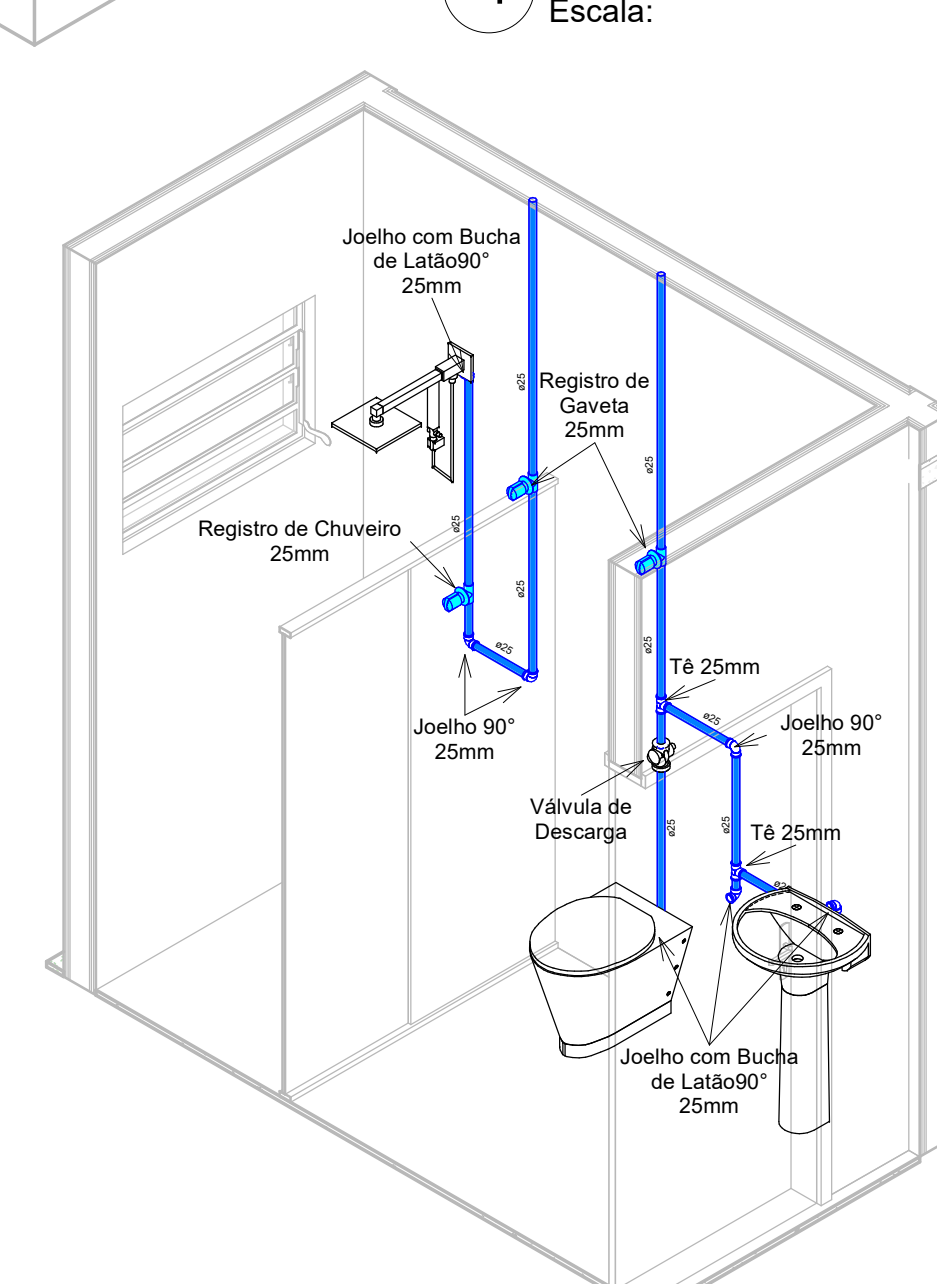


8 AF Isométrica - Banheiro Sala dos Professores Masc.
Escala:

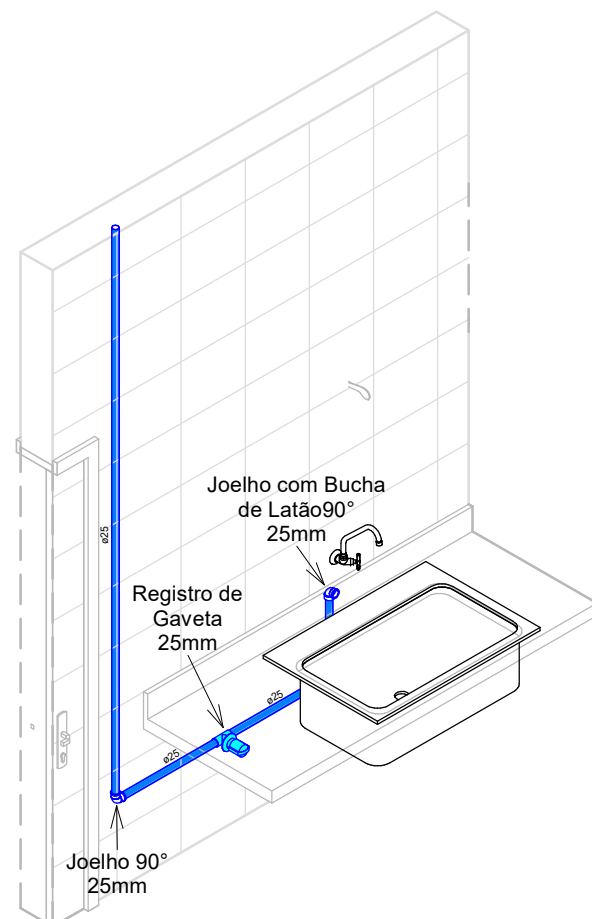


09 AF Isométrica - Higienização
Escala:

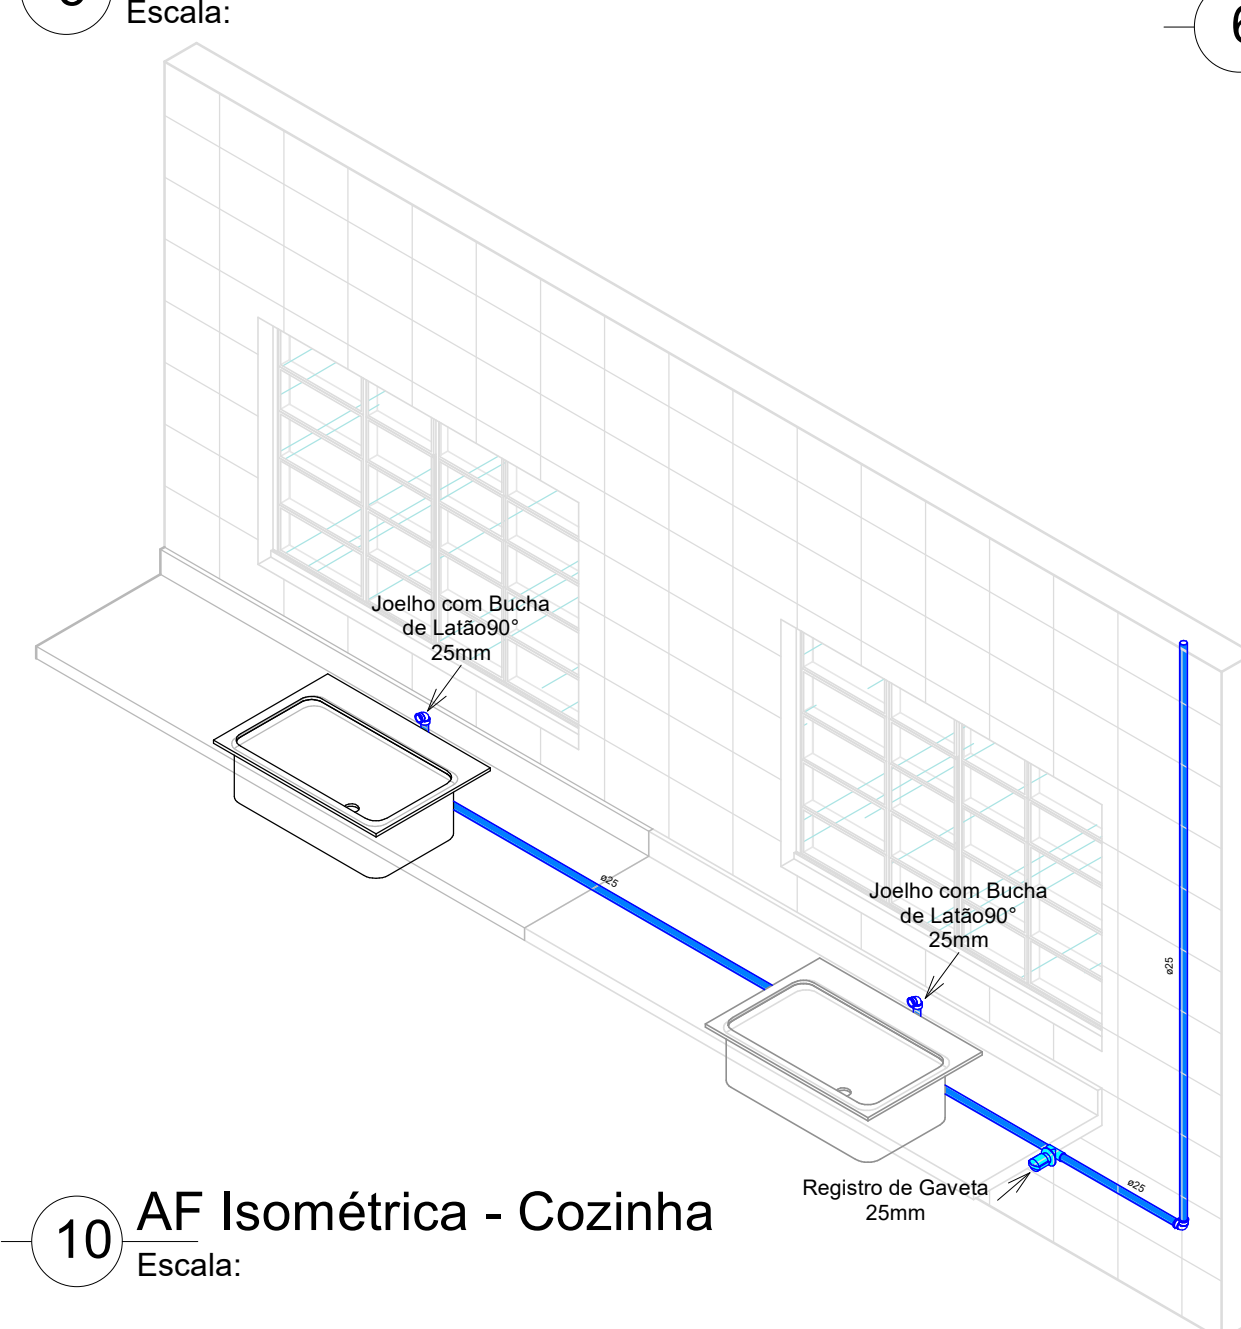


10 AF Isométrica - Cozinha
Escala:

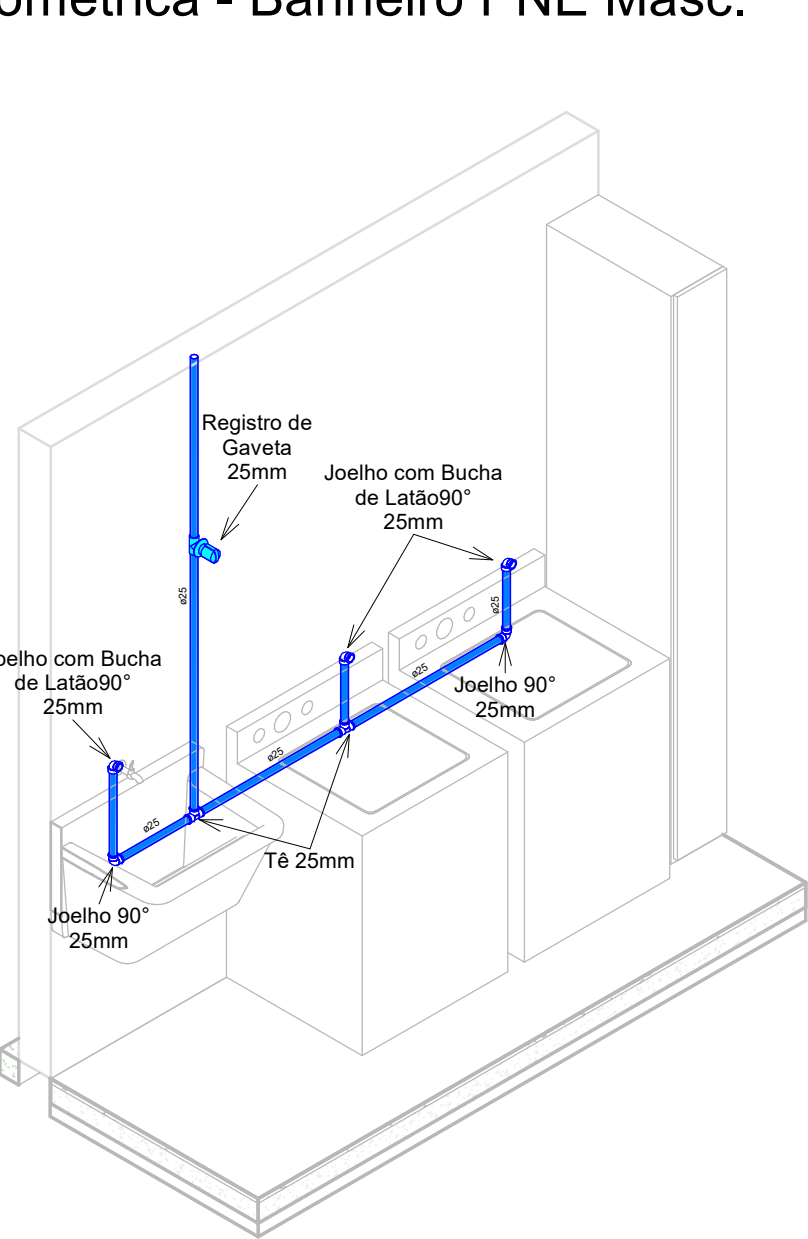

11 AF Isométrica - Lavanderia
Escala:

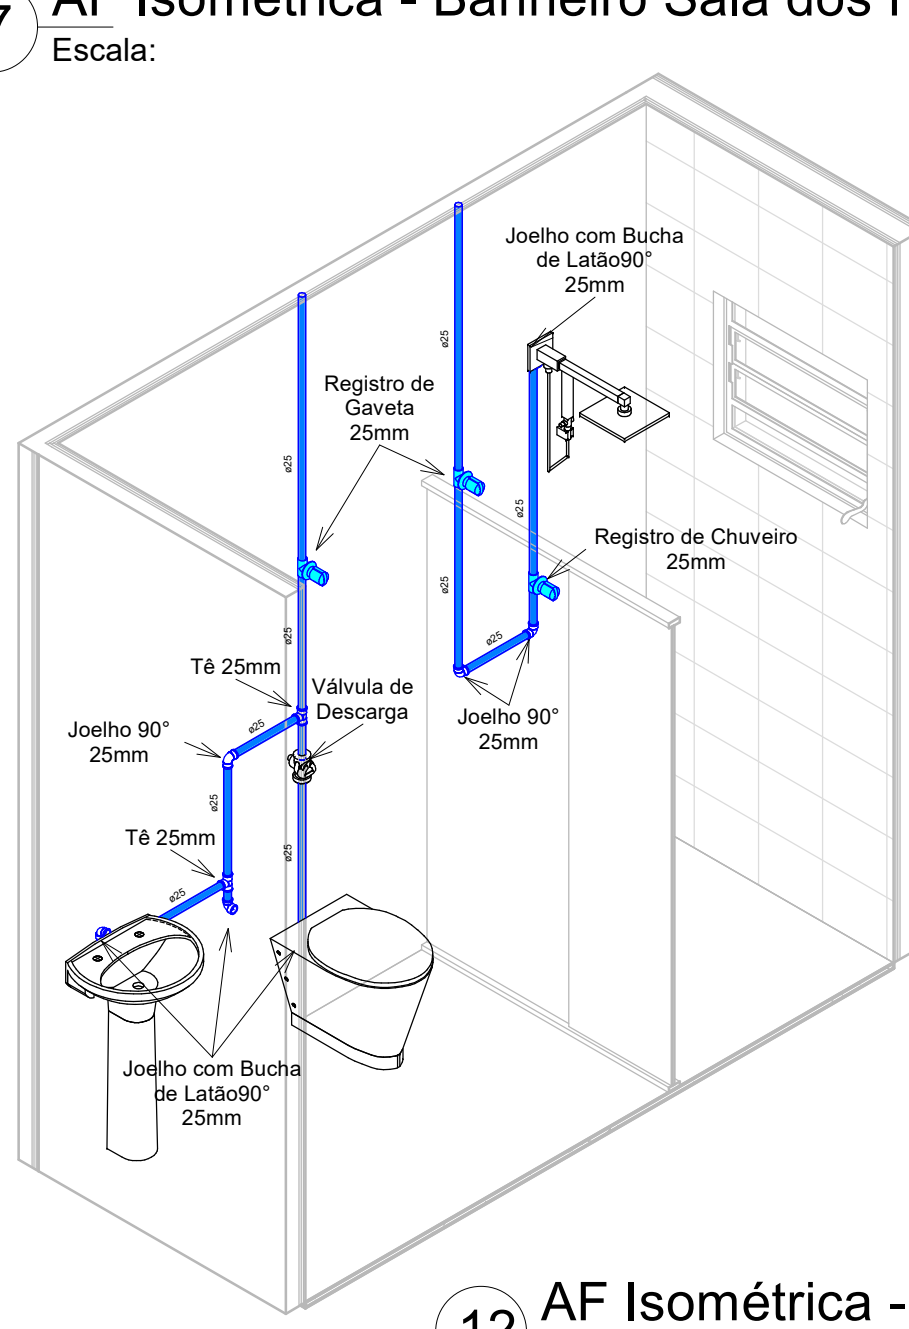

12 AF Isométrica - Vestiário Funcionários Fem.
Escala:

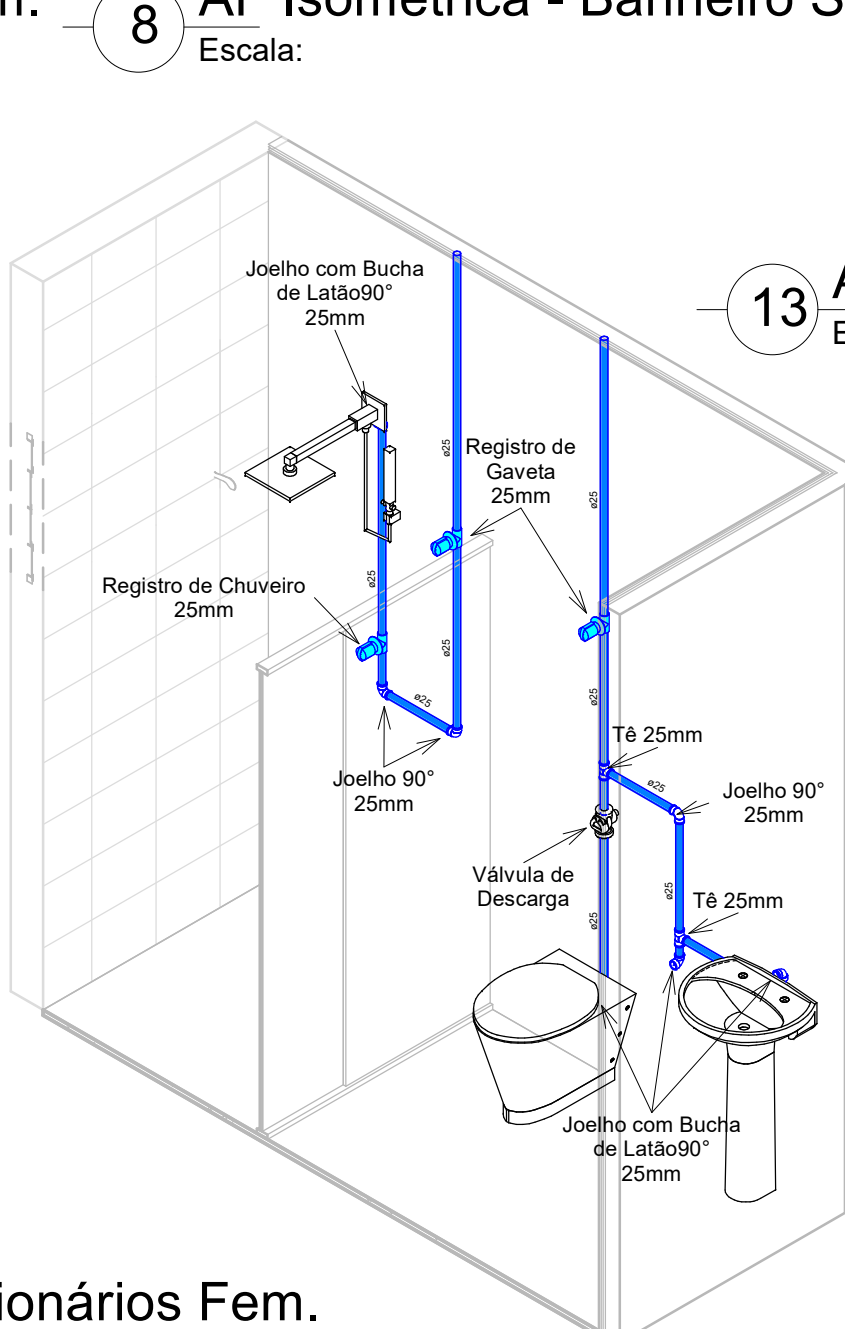

13 AF Isométrica - Vestiário Funcionários Masc.
Escala:

		PREFEITURA DE SÃO JOSÉ DO RIO PRETO	
		PREFEITO EDINHO ARAÚJO SECRETARIA MUNICIPAL DE EDUCAÇÃO	
OBRA:	PROJETO DE AMPLIAÇÃO E REFORMA DA E. M. BOSQUE ENCANTADO	LOCAL:	R. WALDIR LACERDA, 140 - JARDIM DO BOSQUE, SÃO JOSÉ DO RIO PRETO(SP)
ÁREAS (M²):	VER QUADRO RESUMO DE ÁREAS NA FOLHA 03 - ARQ.	ESCALA:	INDICADA
DESENHO:	BRUNO	DATA:	SET/2022
PROJETO:	HIDR.	03/07	
ASSUNTO:	PROJETO HIDRÁULICO - PLANTAS BAIXAS E CORTES	DESENVOLVIMENTO DO PROJETO:	GVT ENGENHARIA Rua Dante Bucci, 100, Casa 32 CEP.: 15092-205 - São José do Rio Preto - SP Tel.: (17) 99648-4749 engenharia@gvtenharia.com.br
SECRETARIA:	FABIANA ZANQUETTA DE AZEVEDO	RESPONSÁVEL TÉCNICO:	BRUNO NAKATI BUENO ENGENHEIRO CIVIL - CREA 5070620216
		FOLHA N.º:	22/30