




1 ESG Isométrica - Banheiro Feminino
Escala: 1:25

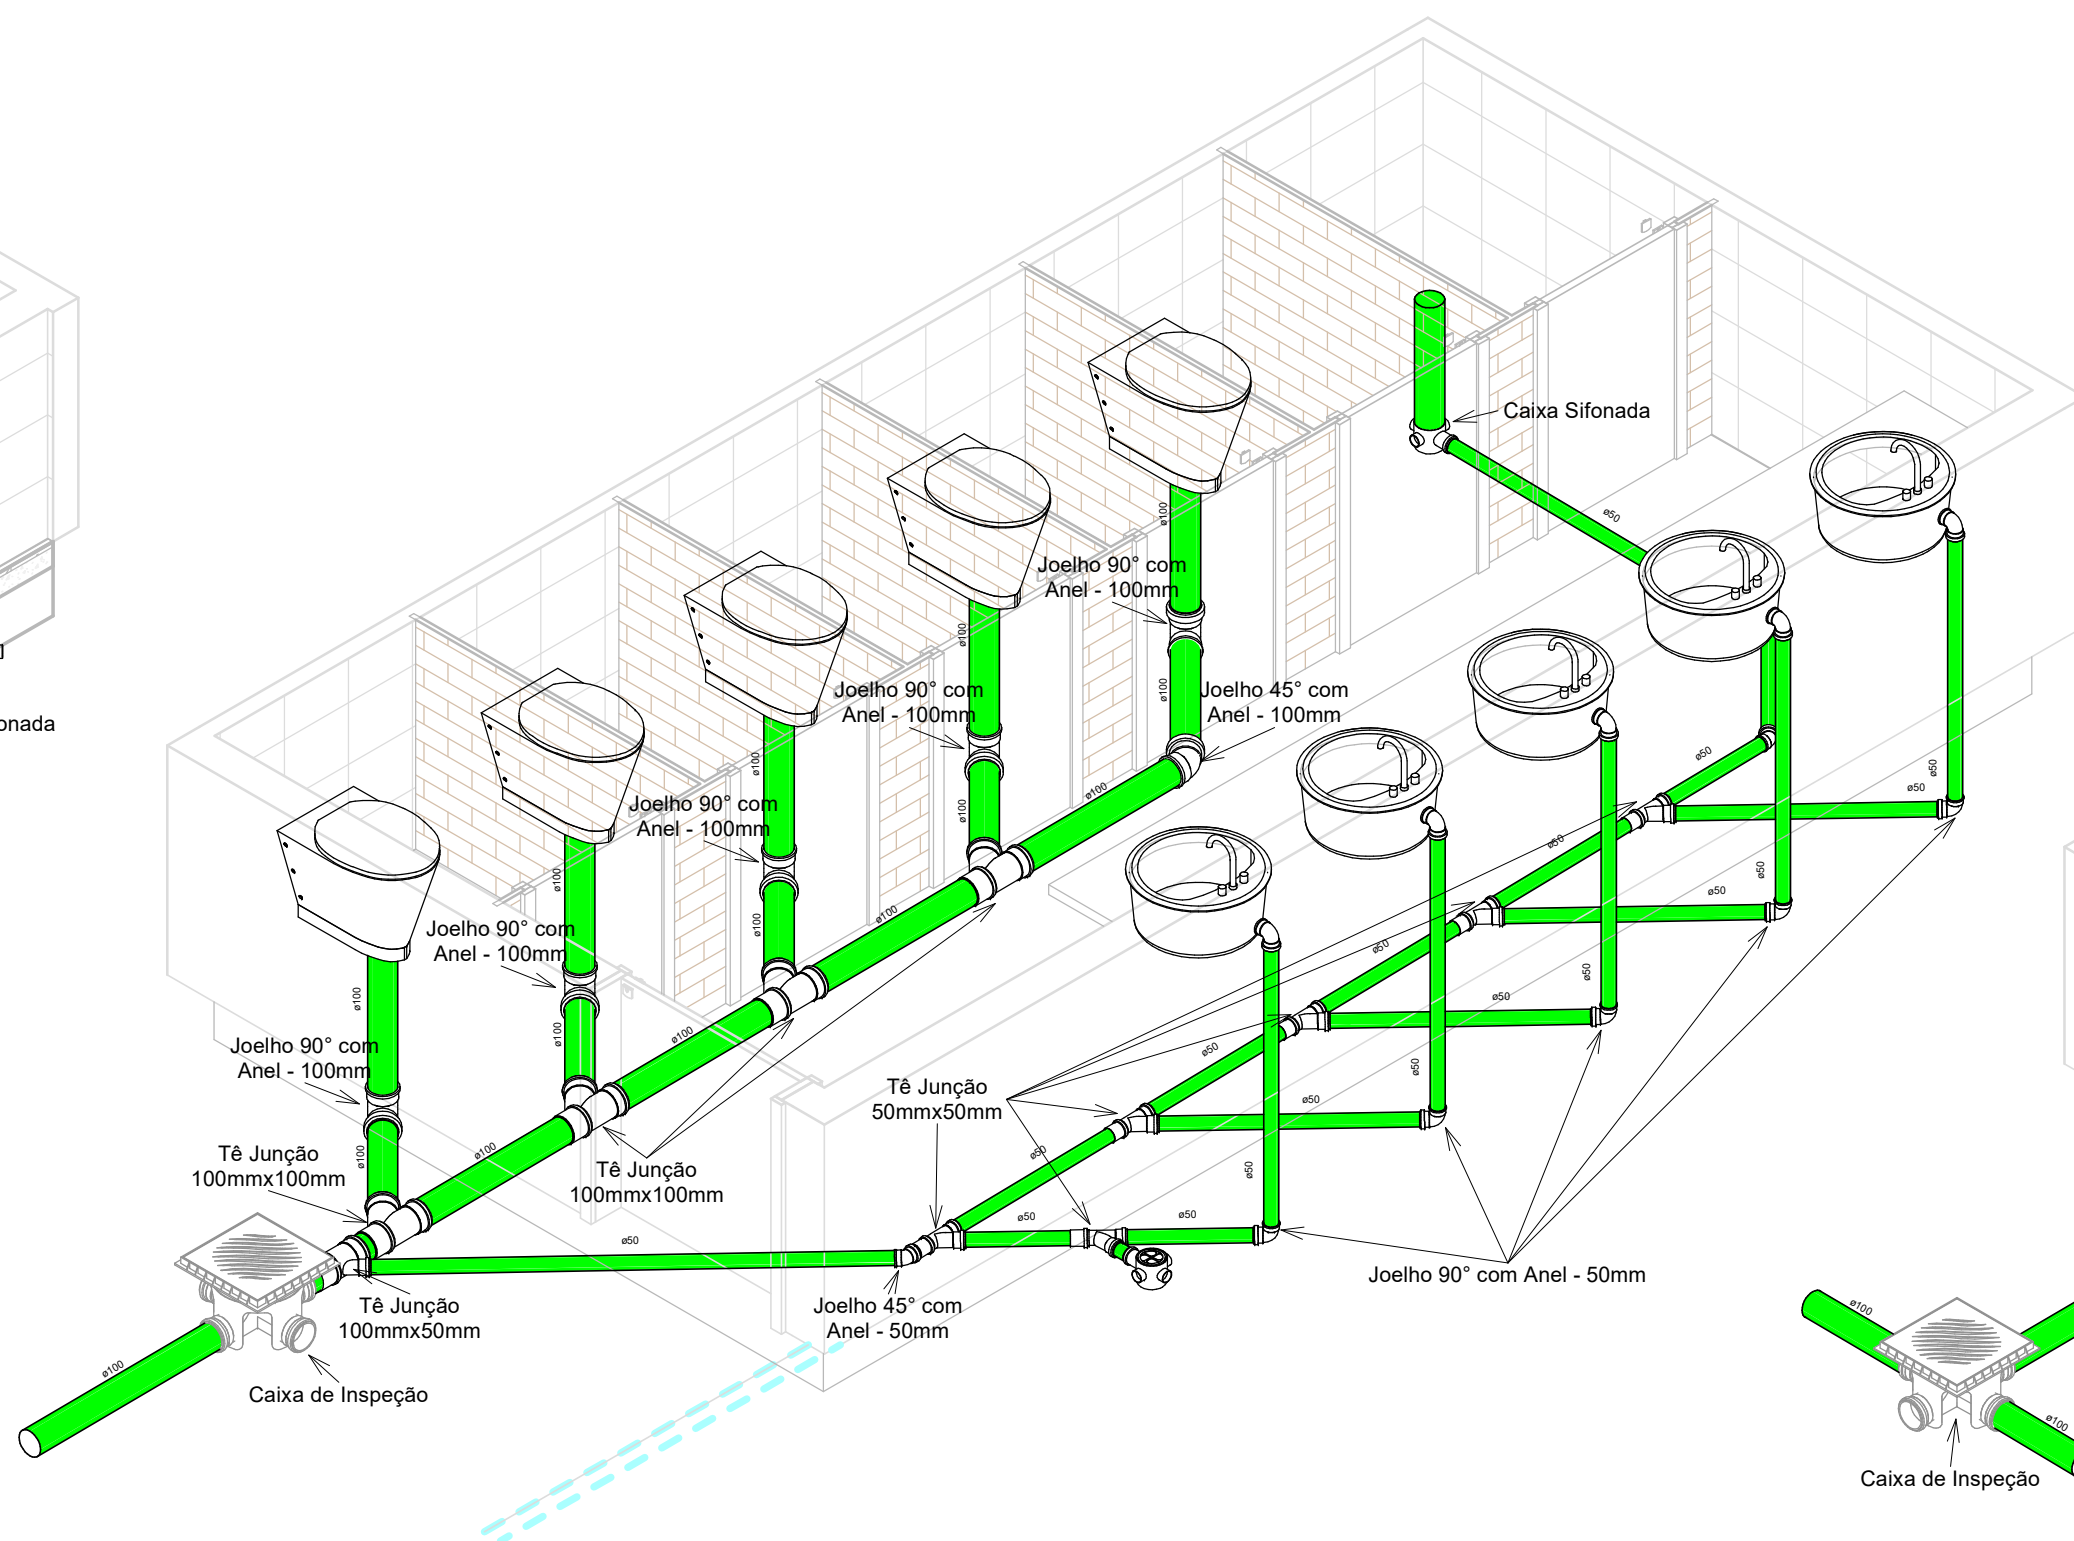


2 ESG Isométrica - Banheiro Masculino
Escala:

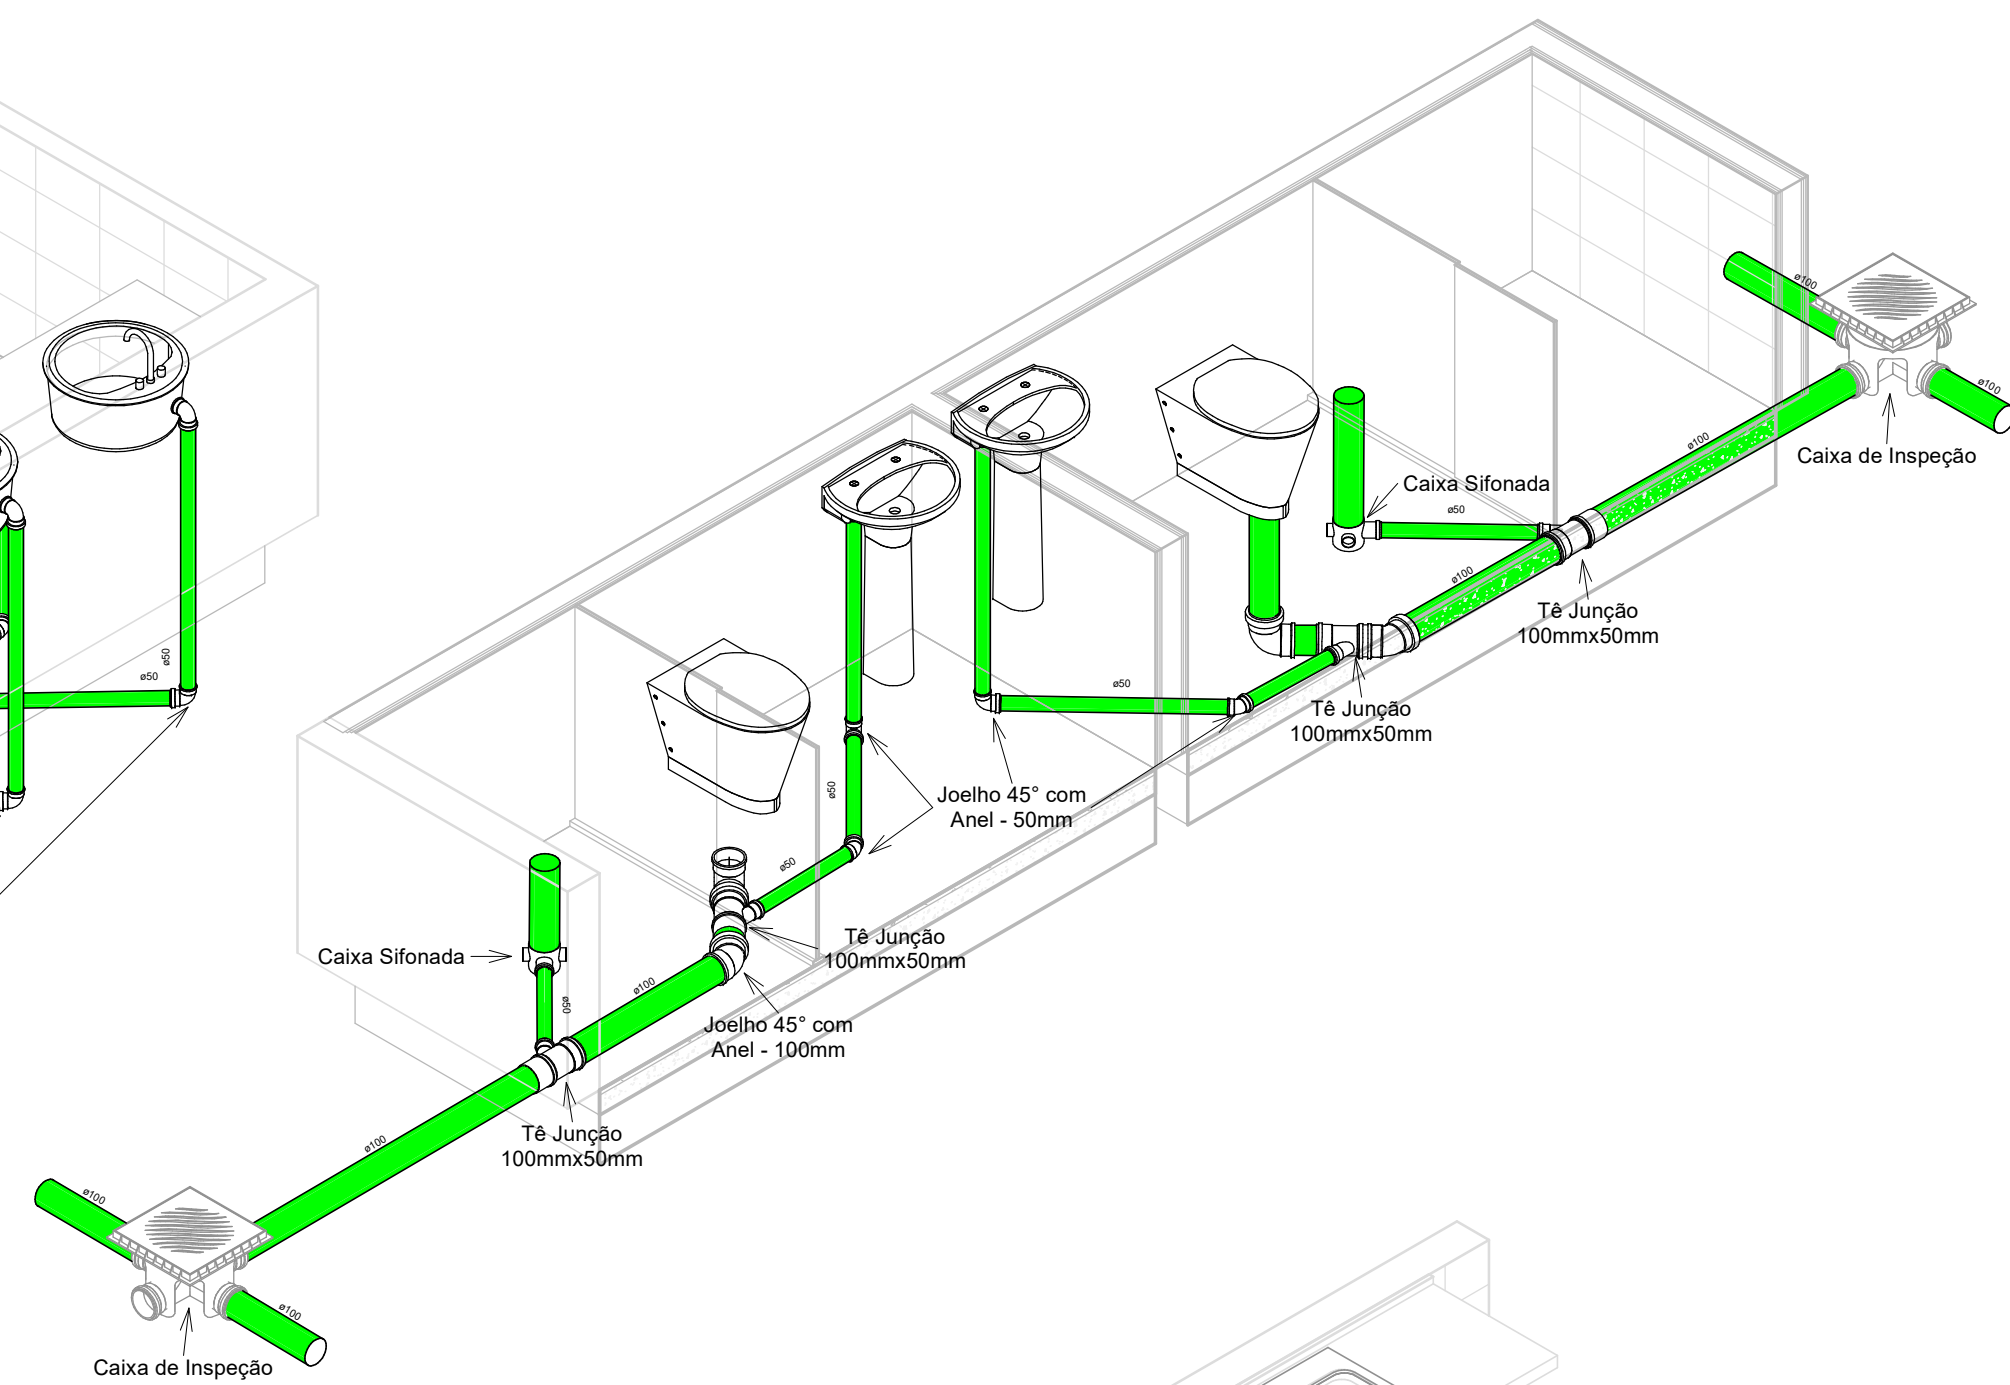


3 ESG Isométrica - Vestiário Funcionários
Escala:

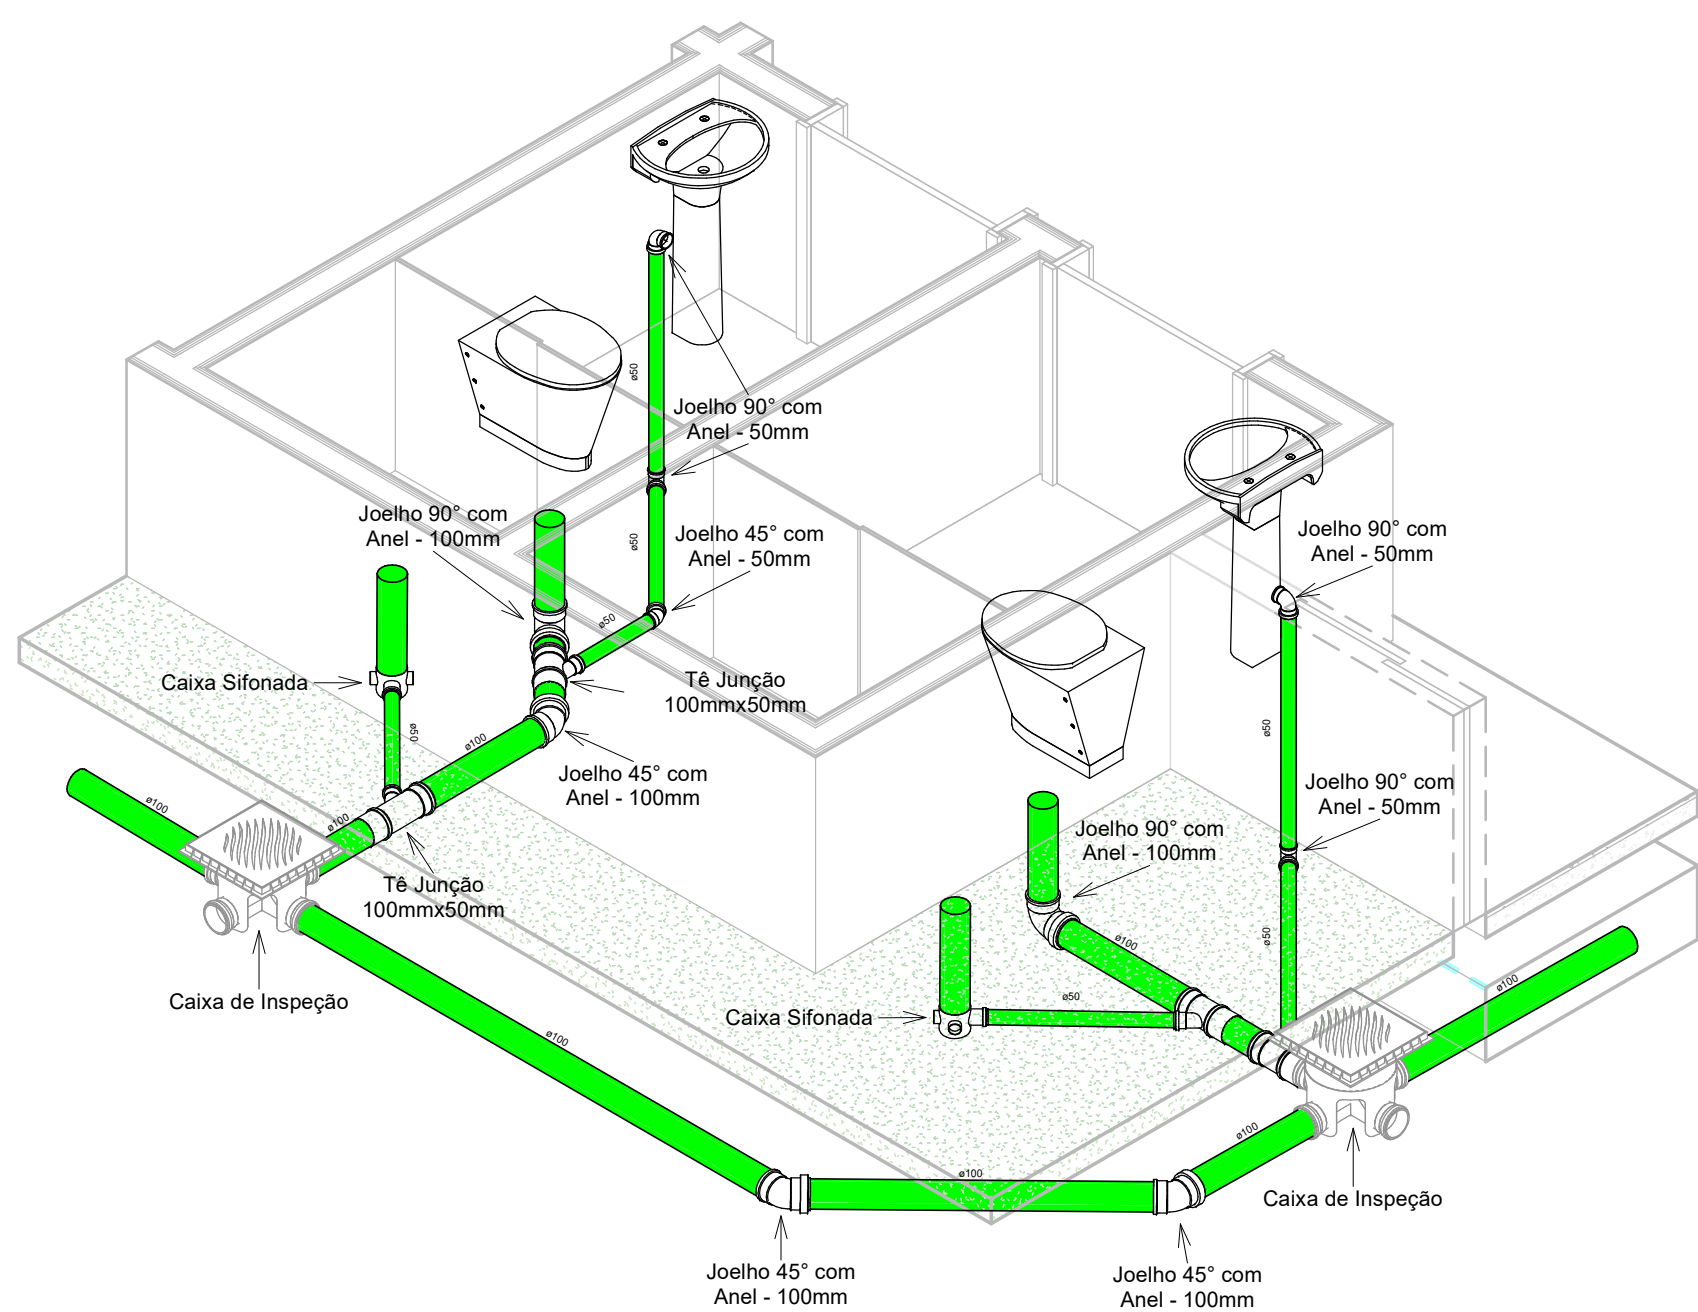


4 ESG Isométrica - Banheiros Sala dos Professores
Escala:

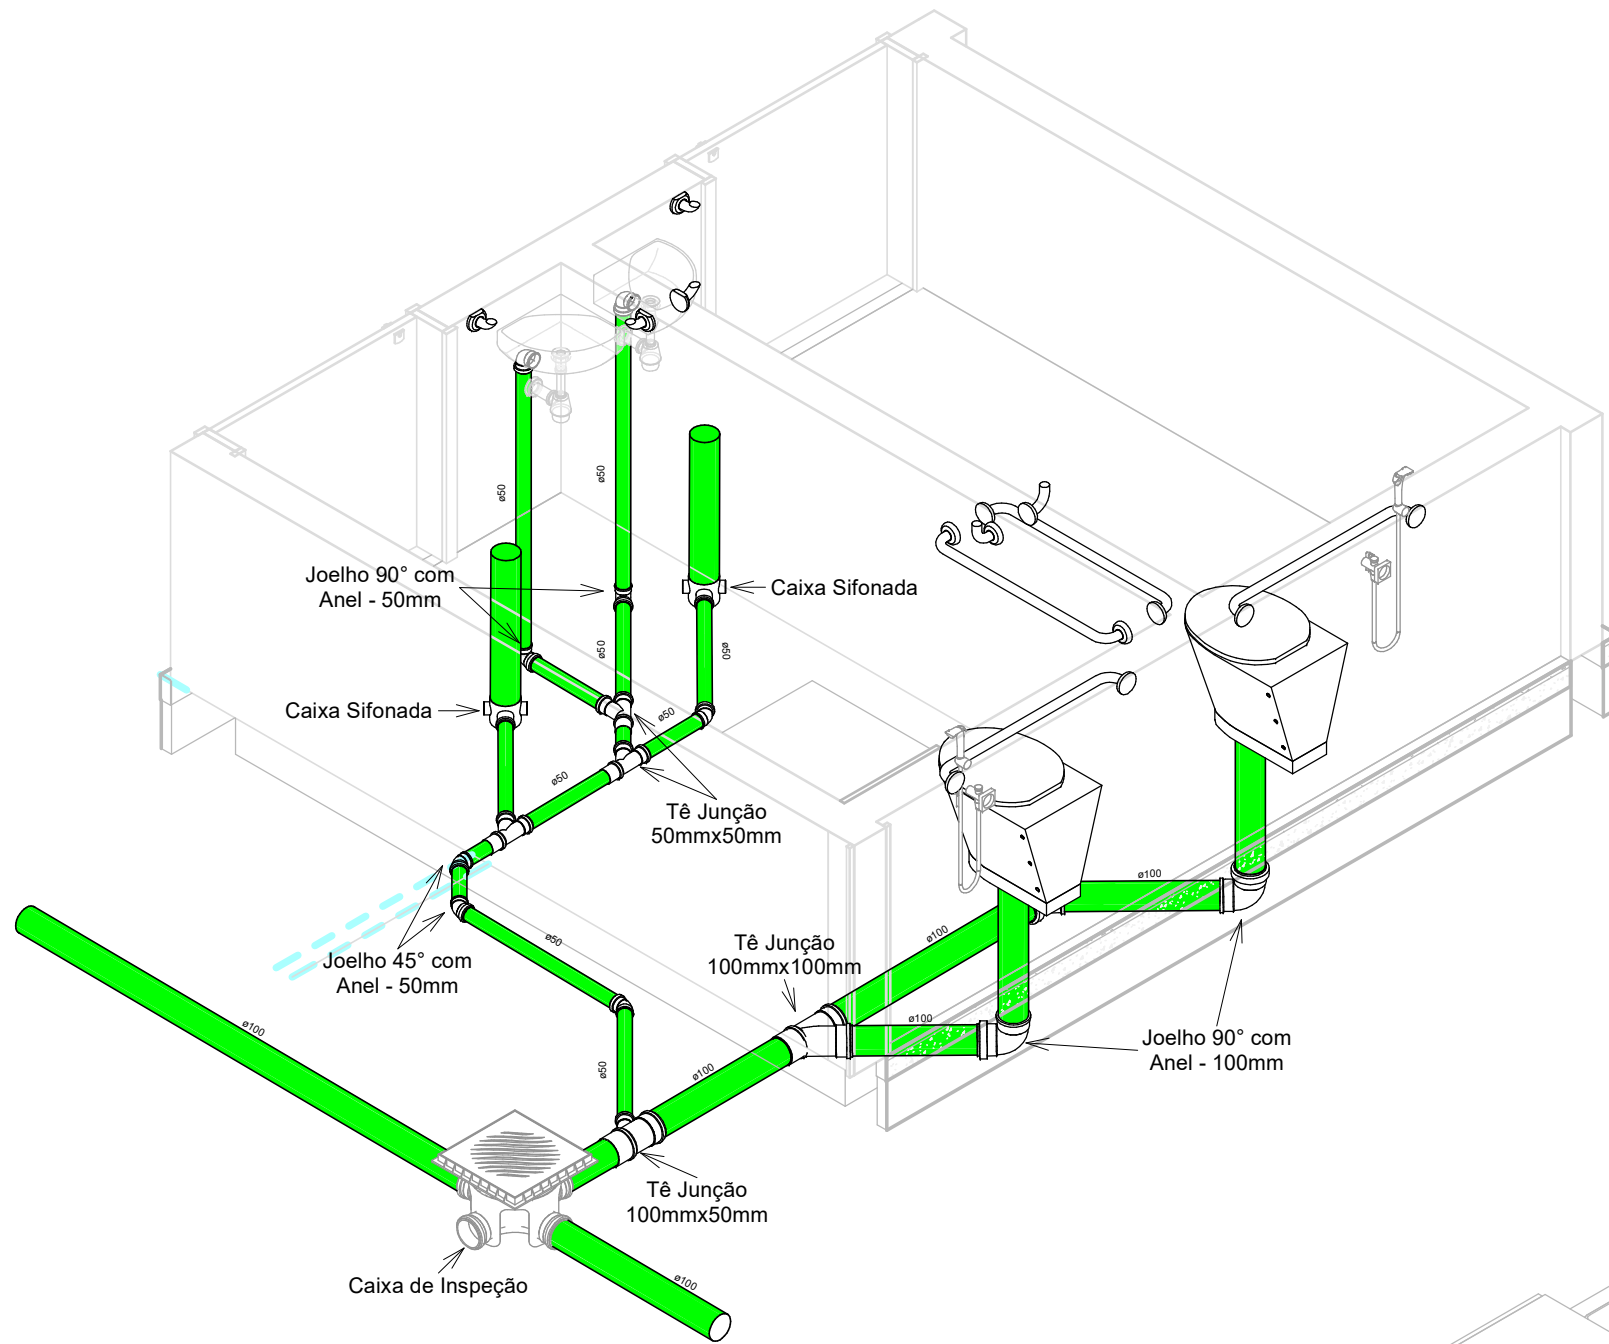

8 ESG Isométrica - Banheiros PNE
Escala:

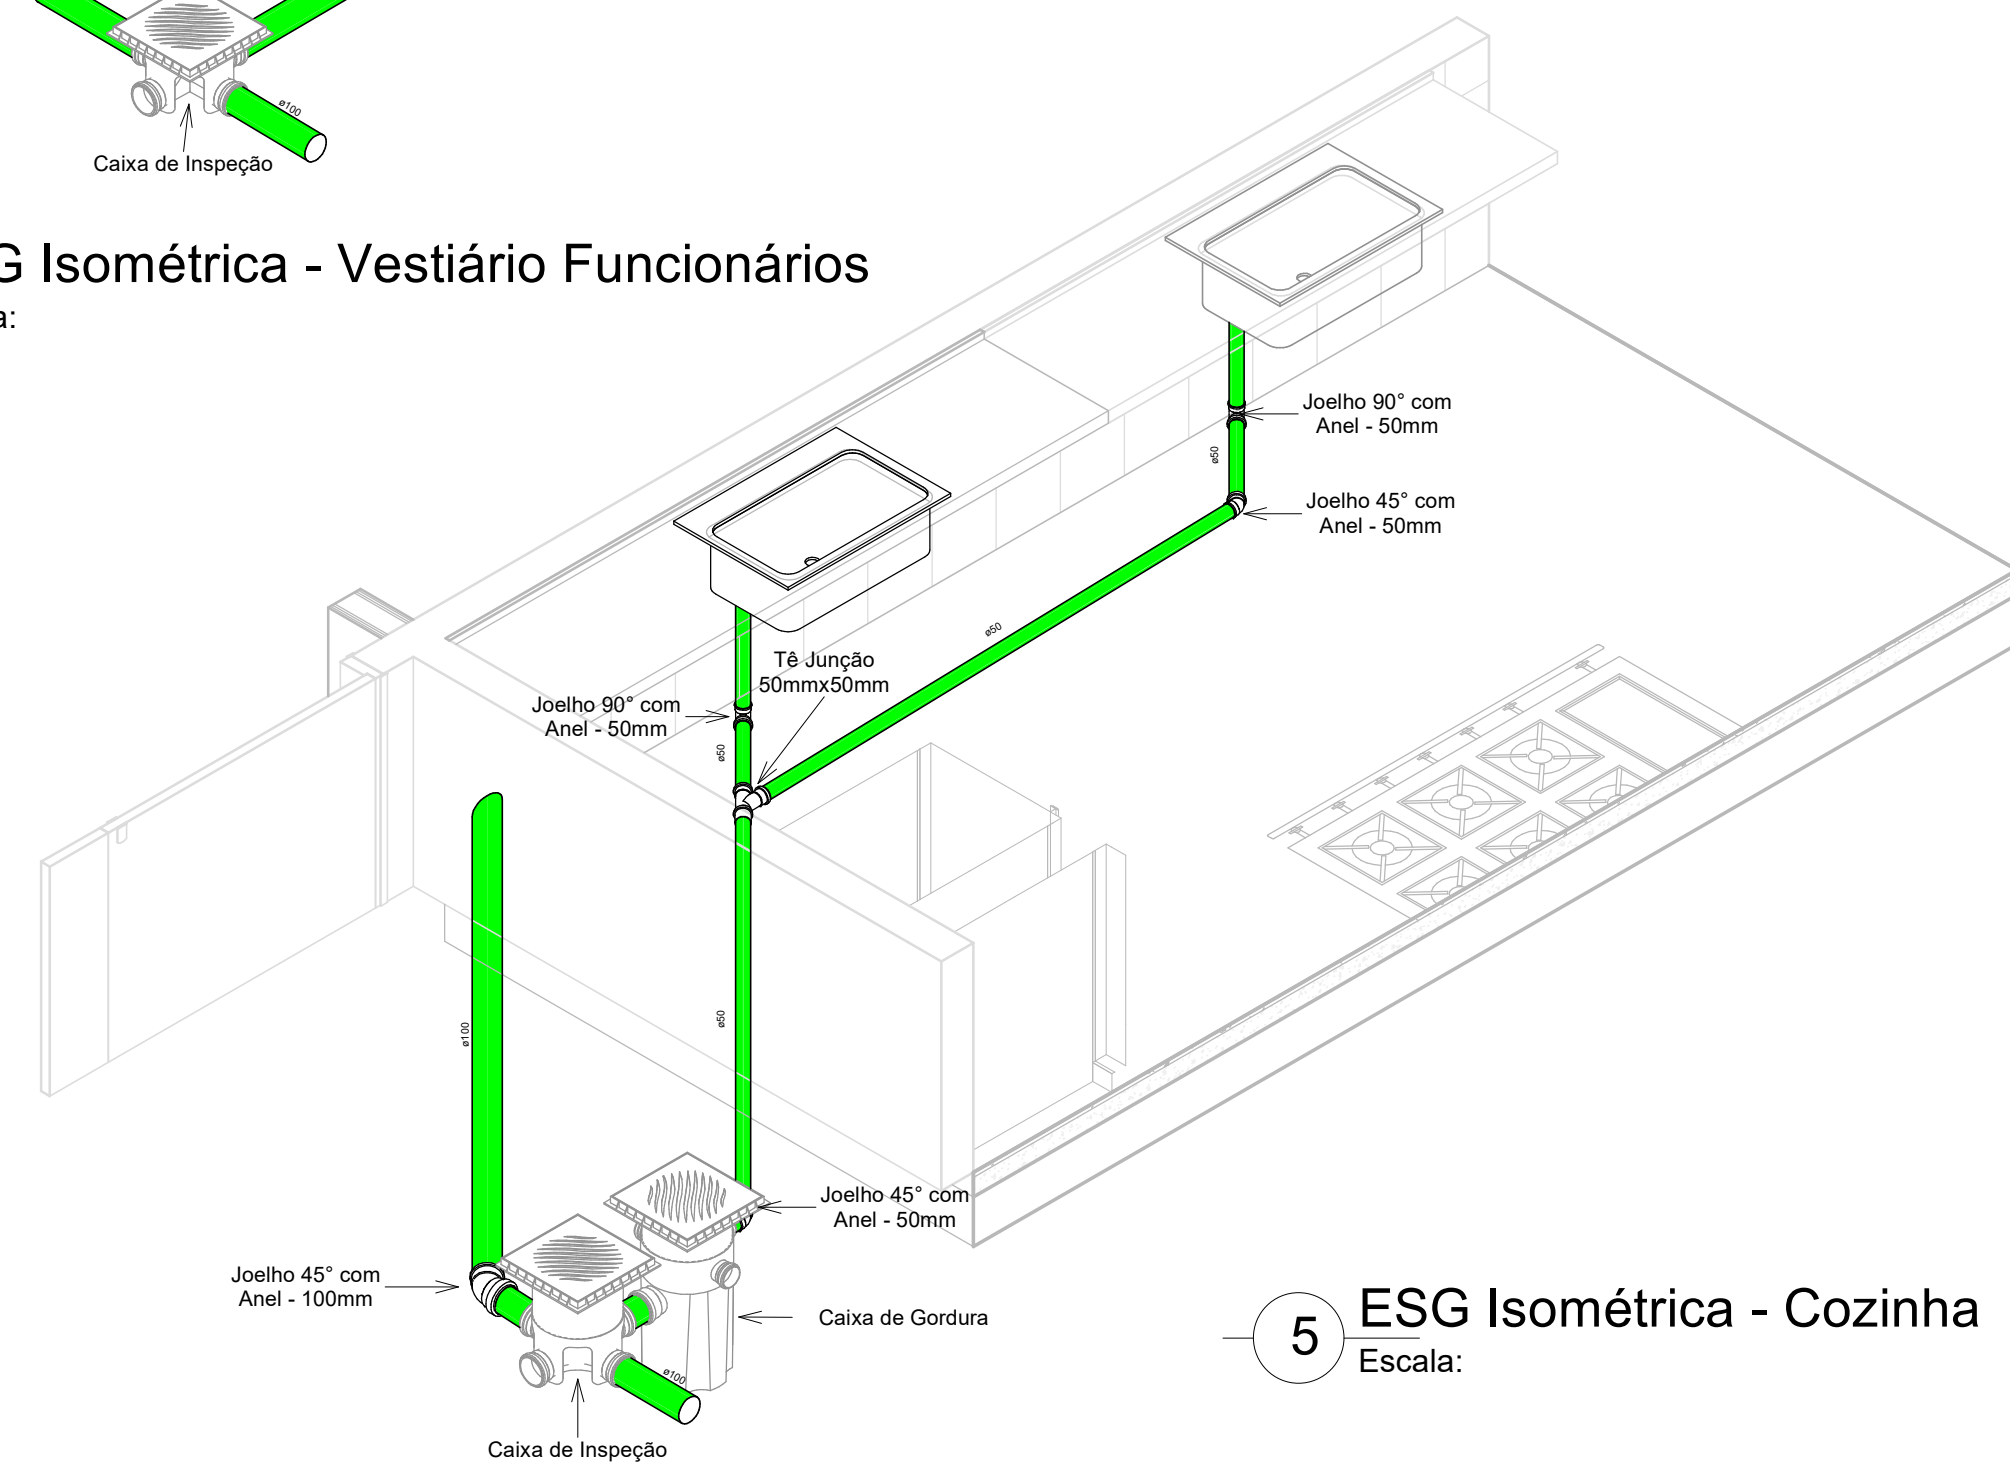

5 ESG Isométrica - Cozinha
Escala:

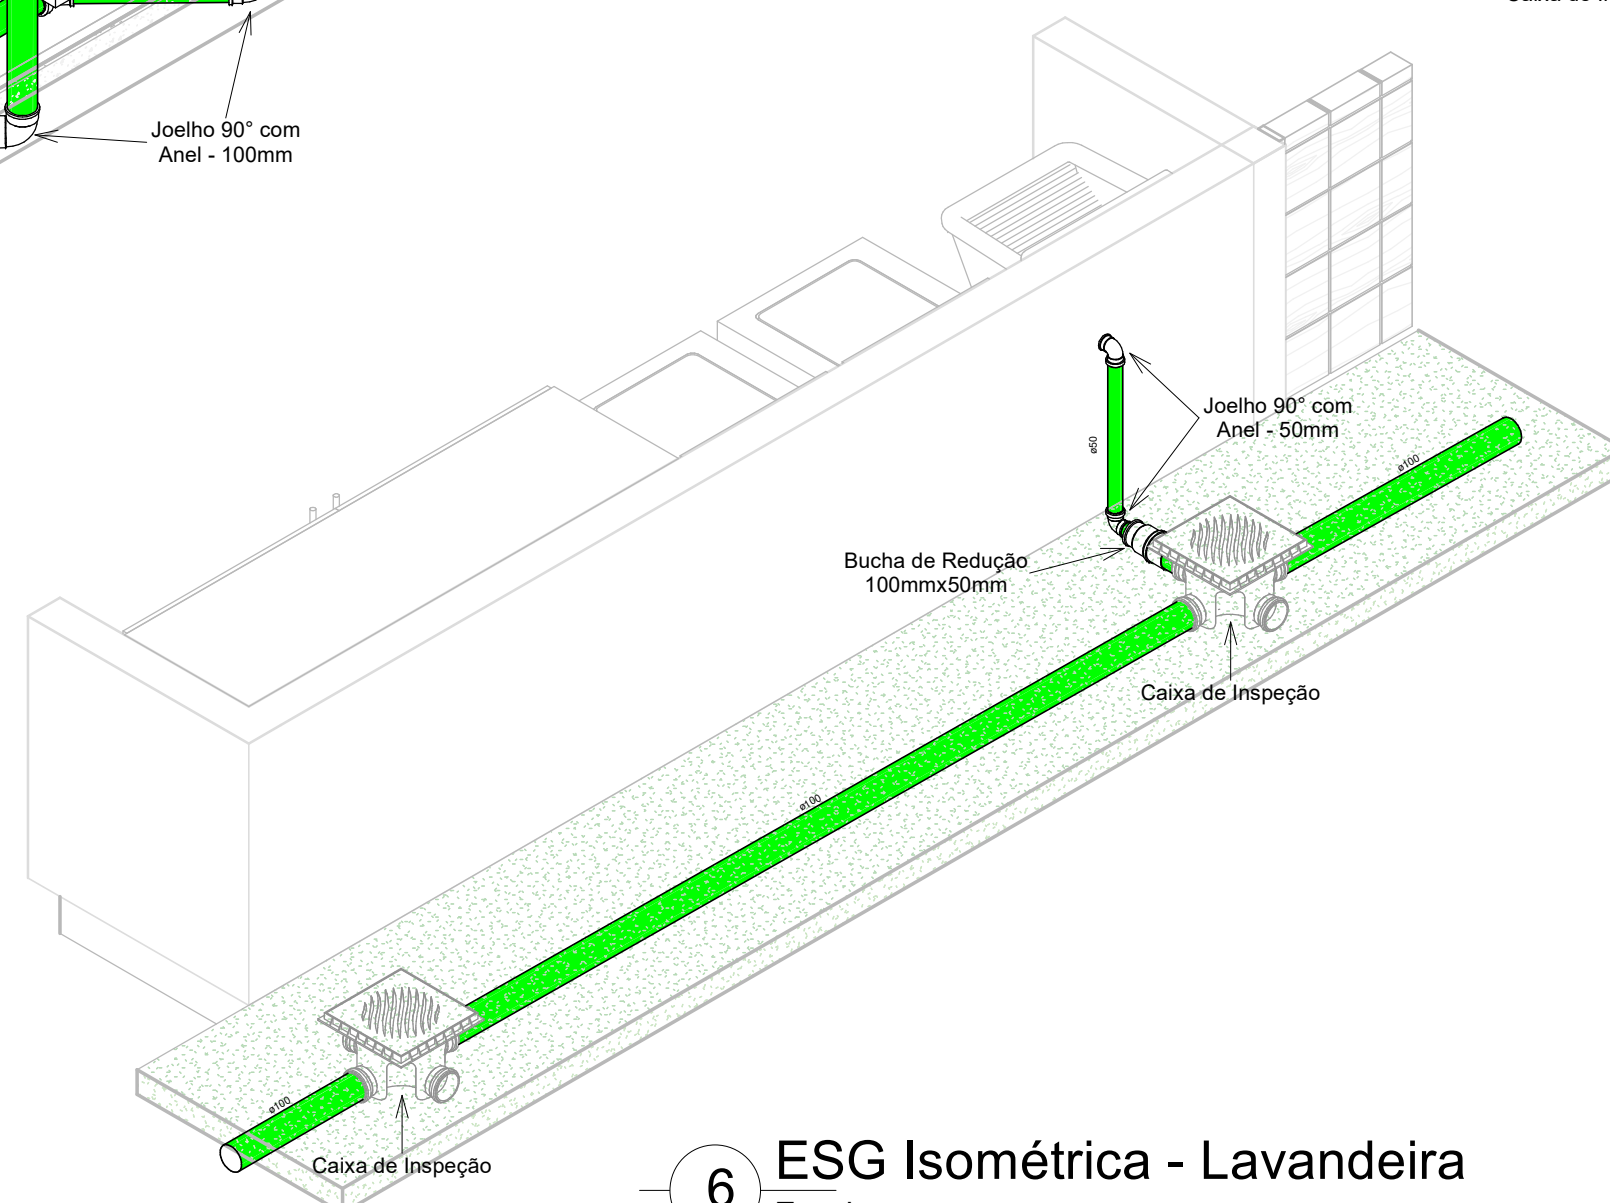

6 ESG Isométrica - Lavadeira
Escala:

		PREFEITURA DE SÃO JOSÉ DO RIO PRETO	
		PREFEITO EDINHO ARAÚJO SECRETARIA MUNICIPAL DE EDUCAÇÃO	
OBRA: PROJETO DE AMPLIAÇÃO E REFORMA DA E. M. BOSQUE ENCANTADO		LOCAL: R. WALDIR LACERDA, 140 - JARDIM DO BOSQUE, SÃO JOSÉ DO RIO PRETO(SP)	
ÁREAS (M²) VER QUADRO RESUMO DE ÁREAS NA FOLHA 03 - ARQ.	ESCALA: INDICADA	DESENHO: BRUNO	DATA: SET./2022
ASSUNTO: PROJETO DE ESGOTO - VISTAS ISOMÉTRICAS	DESENVOLVIMENTO DO PROJETO: GVT ENGENHARIA Rua Dante Bucci, 100, Casa 32 CEP.: 15092-205 - São José do Rio Preto - SP Tel.: (17) 99648-4749 engenharia@gvtengeharia.com.br		PROJETO: HIDR. 03/07
SECRETÁRIA: FABIANA ZANQUETTA DE AZEVEDO		RESPONSÁVEL TÉCNICO: BRUNO NAKATI BUENO ENGENHEIRO CIVIL - CREA 50762/0216	
		FOLHA Nº: 24/30	