


\*\*\* NOTAS \*\*\*


- 1.1. PARA EXECUÇÃO, VERIFICAR MEDIDAS NA OBRA.
- 1.2. TODAS AS DIMENSÕES INDICADAS, CONSIDERAM ESTRUTURA COM ACABAMENTOS.
- 1.3. ESQUARIAS, ELEMENTOS DE VEDAÇÃO, ETC. VERIFICAR MEDIDAS NA OBRA.
- 1.4. CONSULTAR PROJETOS ARQUITETURA E COMPLEMENTARES, ESTRUTURA, ELÉTRICA.
- 1.5. REMANEJAR BRINQUEDOS CONFORME ORIENTAÇÃO DA SEMPLAN.
- 1.6. PARA DIÂMETROS E INCLINAÇÕES VER EM PLANTA.

CAIXA DE INSPEÇÃO (SEM ESCALA)

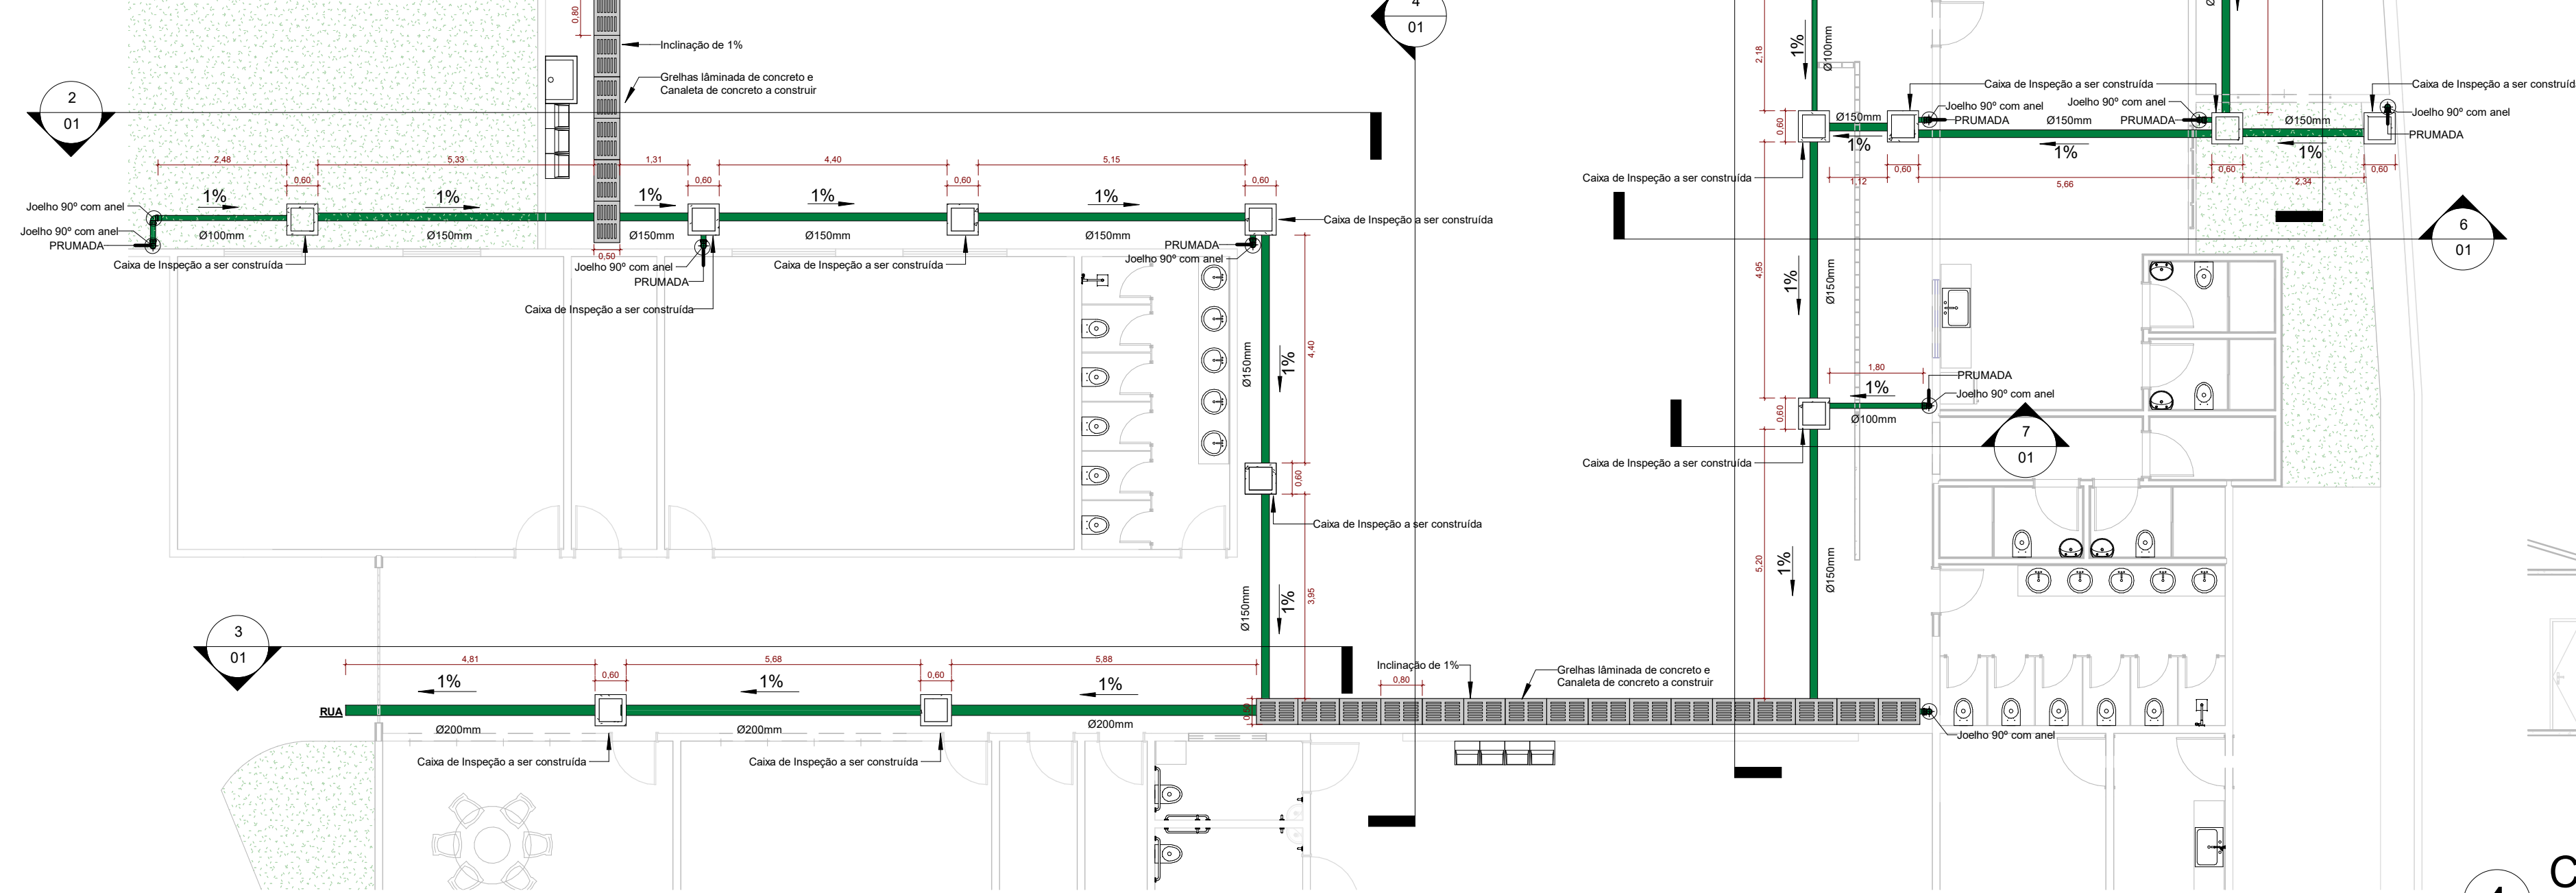


1 Planta Térreo  
1 : 100

EQUIVALÊNCIA DE DIÂMETRO PARA TUBULAÇÃO DE ÁGUA				
TUBO (pol)	PPR (mm) Ønom	FoGo (mm) Ønom	COBRE (mm) Øext.	PVC (mm) Øext.
1/2	20	15	15	20
3/4	25	20	22	25
1	32	25	28	32
1.1/4	40	32	35	40
1.1/2	50	40	42	50
2	63	50	54	60
2.1/2	75	65	66	75
3	90	80	79	85
4	110	100	104	110

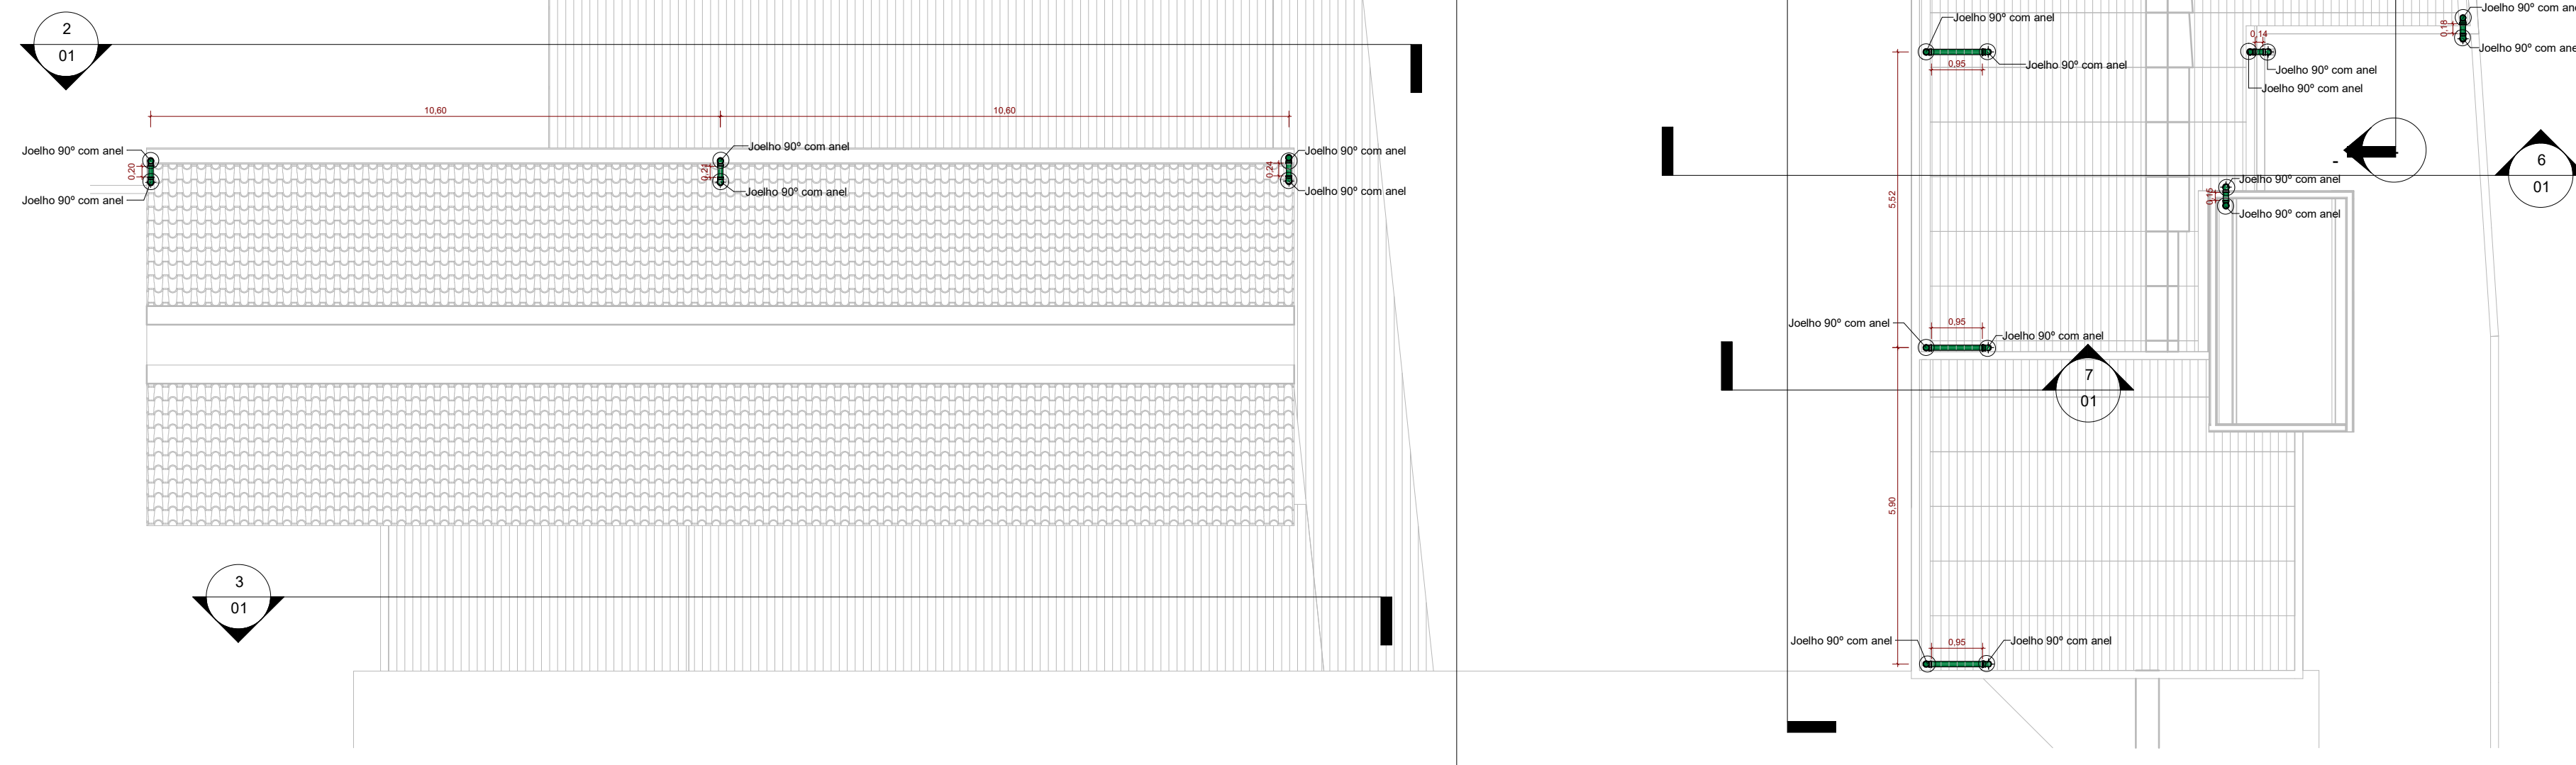


10 Planta Cobertura  
1 : 100


2 Corte 02  
1 : 100

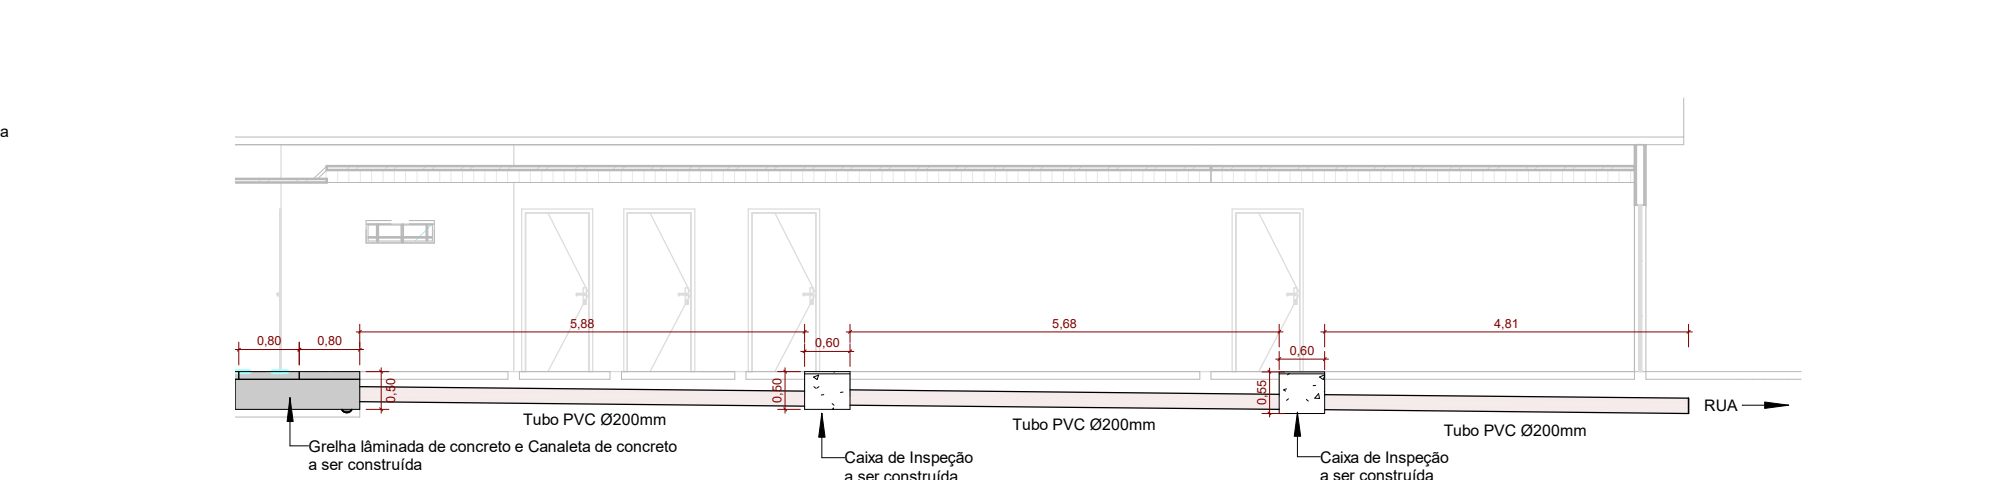


3 Corte 03  
1 : 100

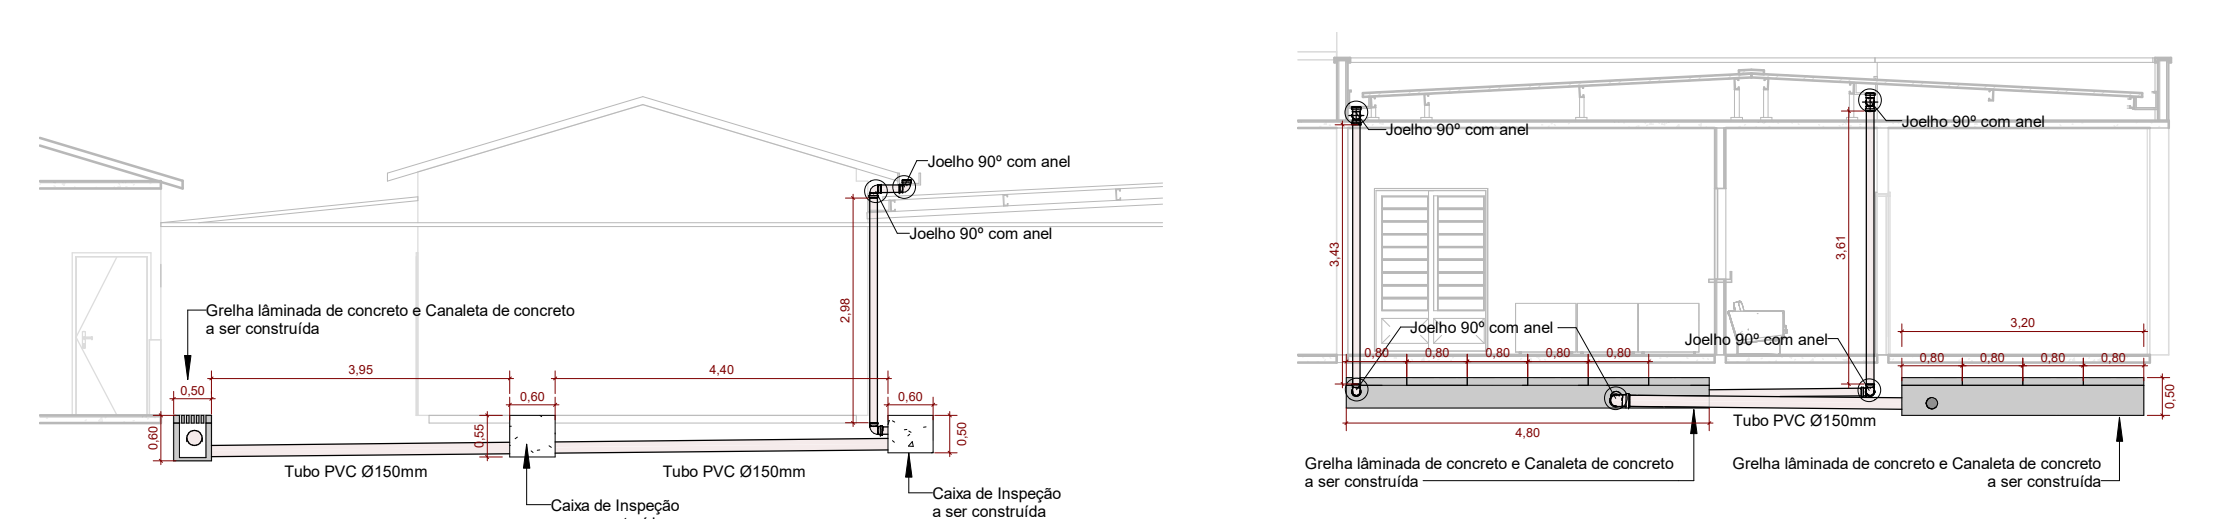


4 Corte 04  
1 : 100

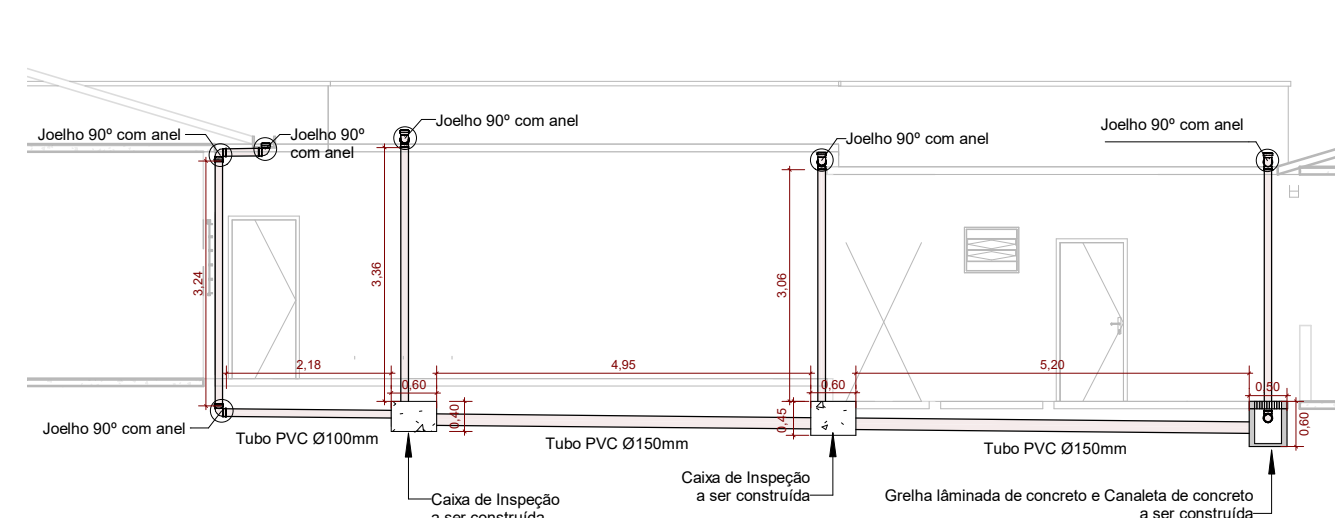


8 Corte 08  
1 : 100

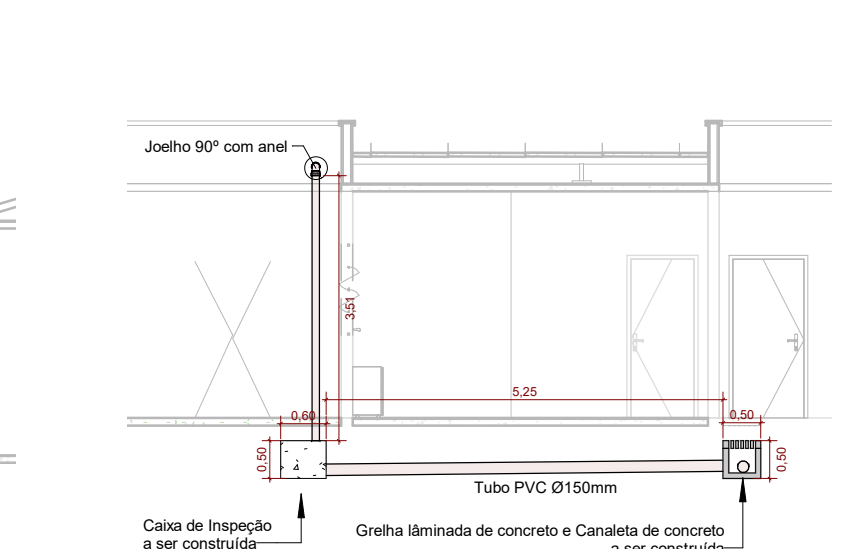


5 Corte 05  
1 : 100

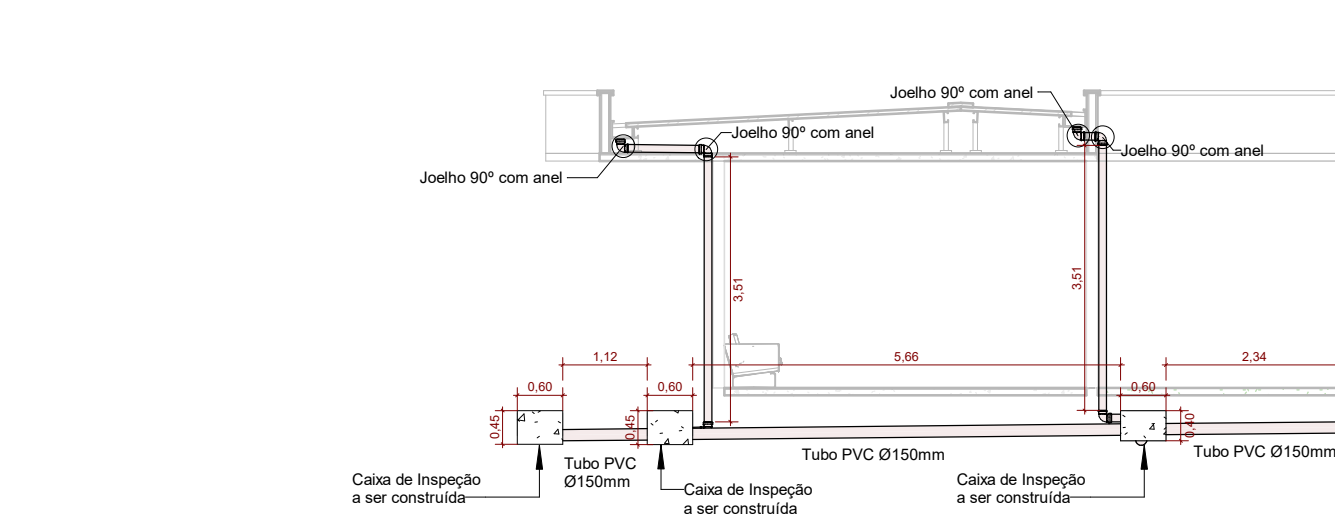


9 Corte 09  
1 : 100

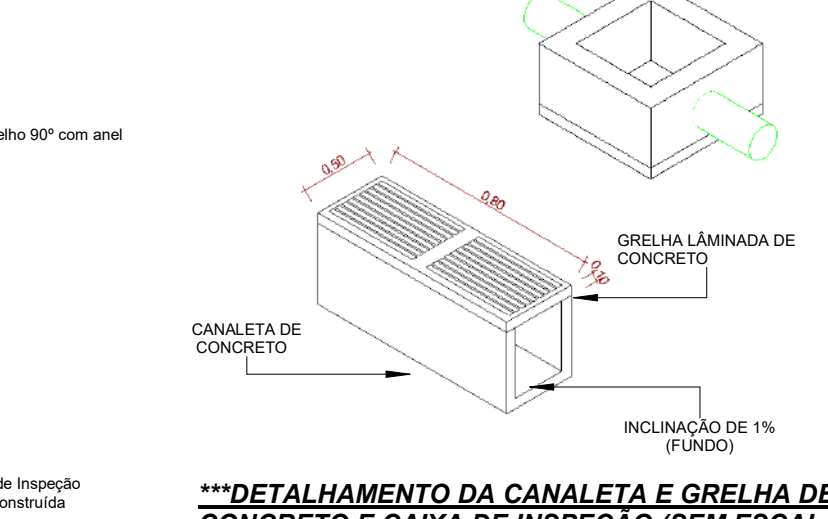

6 Corte 06  
1 : 100

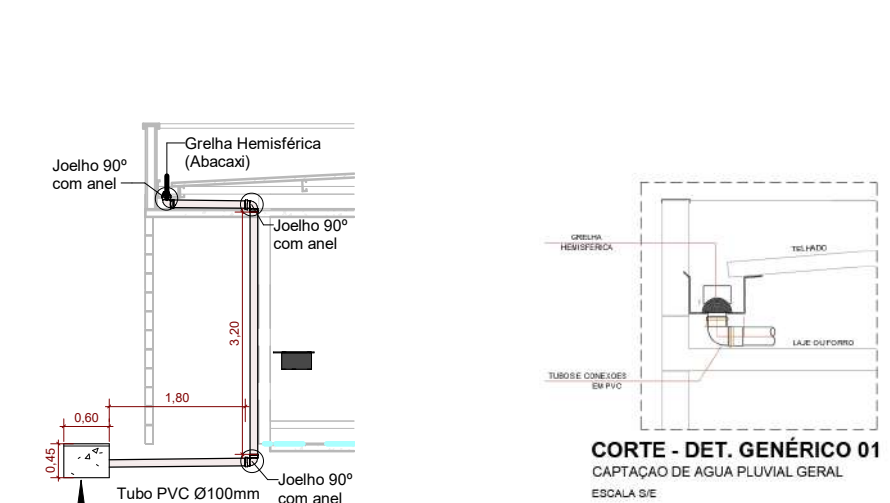

\*\*\*EM TODAS AS ENTRADAS DA CALHA TERÁ  
UMA GRELHA HEMISFÉRICA (Abacaxi). Ilustração  
na imagem acima.



PREFEITURA DE SÃO JOSÉ DO RIO PRETO

PREFEITO EDINHO ARAÚJO

SECRETARIA MUNICIPAL DE EDUCAÇÃO

OBRA:  
PROJETO DE AMPLIAÇÃO E REFORMA DA E. M.  
BOSQUE ENCANTADO

ÁREAS (M²)  
VER QUADRO RESUMO DE ÁREAS NA FOLHA 03 - ARQ.

ASSUNTO:  
PROJETO DE DRENAGEM PLUVIAL

SECRETARIA:  
FABIANA ZANQUETTA DE AZEVEDO

RESPONSÁVEL TÉCNICO:  
BRUNO NAKATI BUENO  
ENGENHEIRO CIVIL - CREA 507602016

LOCAL:  
R. WALDIR LACERDA, 140 - JARDIM DO BOSQUE,  
SÃO JOSÉ DO RIO PRETO(SP)

ESCALA:  
INDICADA

DESENHO:  
BRUNO

DATA:  
SET/2022

PROJETO:  
DRENAGEM  
04/07

DESENVOLVIMENTO DO PROJETO:  
GVT ENGENHARIA  
Rua Dante Buarque, 100, Casa 32 CEP.: 15092-205 -  
São José do Rio Preto - SP  
Tel.: (17) 99648-4749  
engenharia@gvtengenharia.com.br

FOLHA Nº:  
25/30