


FORMA DAS VIGAS BALDRAME (NÍVEL 00) - EIXOS  
ESCALA 1:50

Vigas			
Nome	Seção (cm)	Elevação (cm)	Nível (cm)
VB1	15x30	0	0
VB2	15x30	0	0
VB3	15x30	0	0
VB4	15x30	0	0
VB5	15x30	0	0
VB6	15x30	0	0
VB7	15x40	0	0
VB8	15x30	0	0
VB9	19x30	0	0
VB10	15x30	0	0
VB11	15x30	0	0
VB12	15x30	0	0
VB13	15x30	0	0
VB14	15x30	0	0
VB15	15x40	0	0
VB16	15x30	0	0
VB17	15x40	0	0
VB18	15x30	0	0
VB19	15x40	0	0
VB20	15x40	0	0
VB21	15x30	0	0
VB22	15x30	0	0
VB23	15x30	0	0
VB24	15x30	0	0
VB25	15x30	0	0
VB26	15x30	0	0
VB27	15x30	0	0
VB28	15x30	0	0
VB29	15x30	0	0
VB30	15x30	0	0
VB31	15x30	0	0
VB32	15x30	0	0


Pilares			
Nome	Seção (cm)	Carga Máx (tf)	Lado B (cm)
P1	19x19	2.0	B1
P2	12x30	3.7	B2
P3	12x30	3.0	B3
P4	12x30	1.9	B4
P5	12x30	6.2	B5
P6	12x30	3.2	B6
P7	19x19	4.0	B7
P8	12x30	5.4	B8
P9	12x30	3.8	B9
P10	12x30	5.8	B10
P11	12x30	3.3	B11
P12	19x19	3.0	B12
P13	12x30	5.1	B13
P14	12x30	3.6	B14
P15	12x30	4.7	B15
P16	12x30	5.4	B16
P17	12x30	2.2	B17
P18	12x30	6.0	B18
P19	12x30	4.5	B19
P20	12x30	5.2	B20
P21	12x30	3.1	B21
P22	12x30	3.2	B22
P23	12x30	2.1	B23
P24	12x30	1.8	B24
P25	12x30	2.4	B25
P26	12x30	2.5	B26
P27	12x30	4.0	B27
P28	12x30	1.7	B28
P29	12x30	2.4	B29
P30	12x30	3.9	B30
P31	12x30	4.7	B31
P32	12x30	2.9	B32
P33	12x30	2.3	B33
P34	12x30	4.4	B34
P35	12x30	5.6	B35
P36	12x30	3.2	B36
P37	12x30	2.4	B37
P38	12x30	4.4	B38
P39	12x30	5.9	B39
P40	12x30	3.9	B40
P41	12x30	4.7	B41

Estacas	
Ø (cm)	Quantidade
25.00	41


DETALHE DAS FUNDAÇÕES

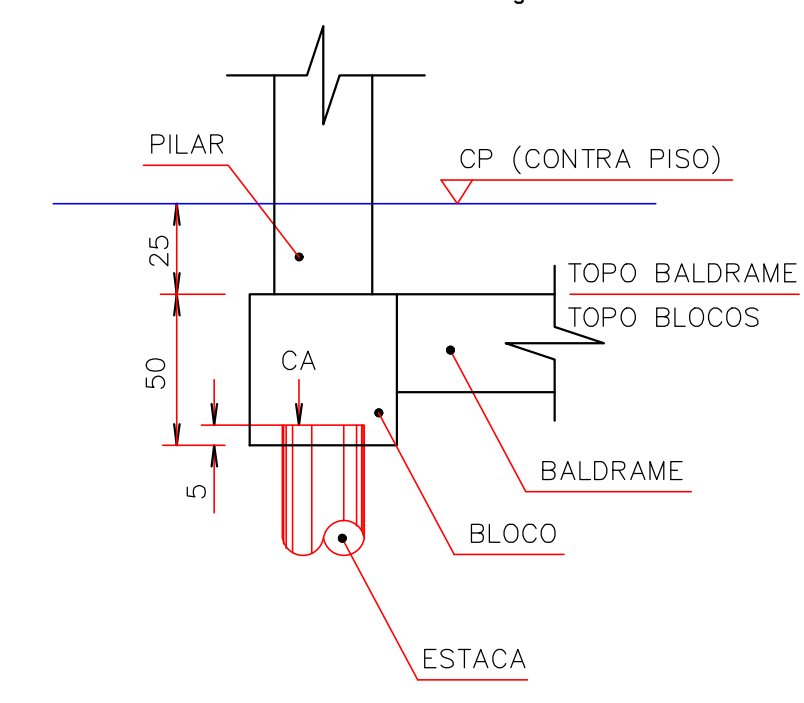

DETALHE DE REGULARIZAÇÃO E IMPERMEABILIZAÇÃO DAS VIGAS BALDRAME

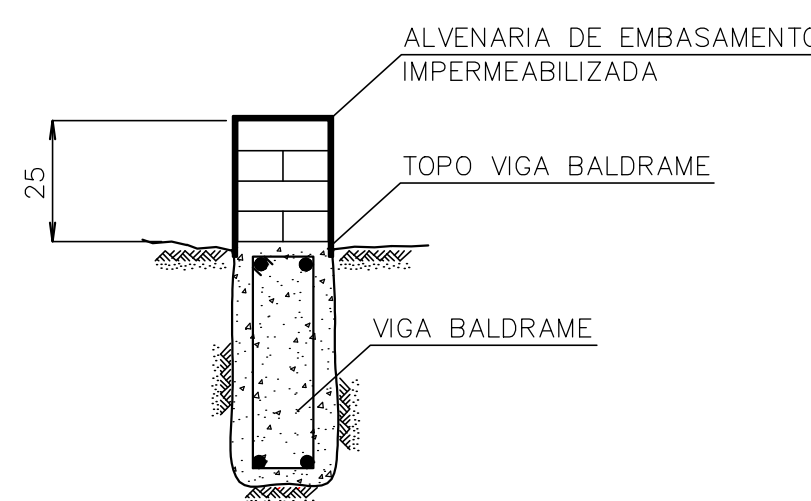

B1=B2=B3=B4=B5=B6  
B7=B8=B9=B10=B11  
B12=B13=B14=B15  
B16=B17=B18=B19  
B20=B21=B22=B23  
B24=B25=B26=B27  
B28=B29=B30=B31  
B32=B33=B34=B35  
B36=B37=B38=B39  
B40=B41

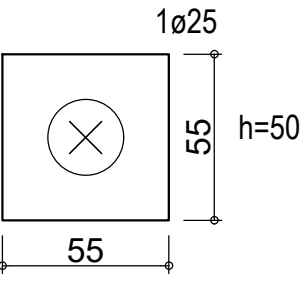

LEGENDA DOS BLOCOS  
ESC. 1:25

06	Cotas de Referência: Ver Projetos de Arquitetura
07	Alvenaria de Embasamento das Vigas Baldrame (tijolo-pó-de-mico) hmáx=25 cm
08	Alvenaria: Peso Específico < 1300 Kg/m³
09	Cobrimento das Armaduras e >= 3.0cm
04	Aço CA-50 e CA-60
03	Slump Test = 10 ± 2 cm
02	Módulo de Elasticidade Longitudinal do Concreto Eci >= 336000 Kg/cm²
01	Concreto Estrutural Fck >= 25 Mpa

NOTAS E ESPECIFICAÇÕES

 <b>PREFEITURA MUNICIPAL DE SÃO JOSÉ DO RIO PRETO</b>	
<b>PREFEITO EDINHO ARAÚJO</b> SECRETARIA MUNICIPAL DE EDUCAÇÃO	
DATA: 08/04/2022	LOCAL: RUA ARNALDO AFFINI Nº 201 - JARDIM BELLO HORIZONTE - SÃO JOSÉ DO RIO PRETO-SP
ÁREA: 01	UNIDADE: I
ÁREA: 02	ÁREA: 03
ÁREA: 04	ÁREA: 05
ÁREA: 06	ÁREA: 07
