



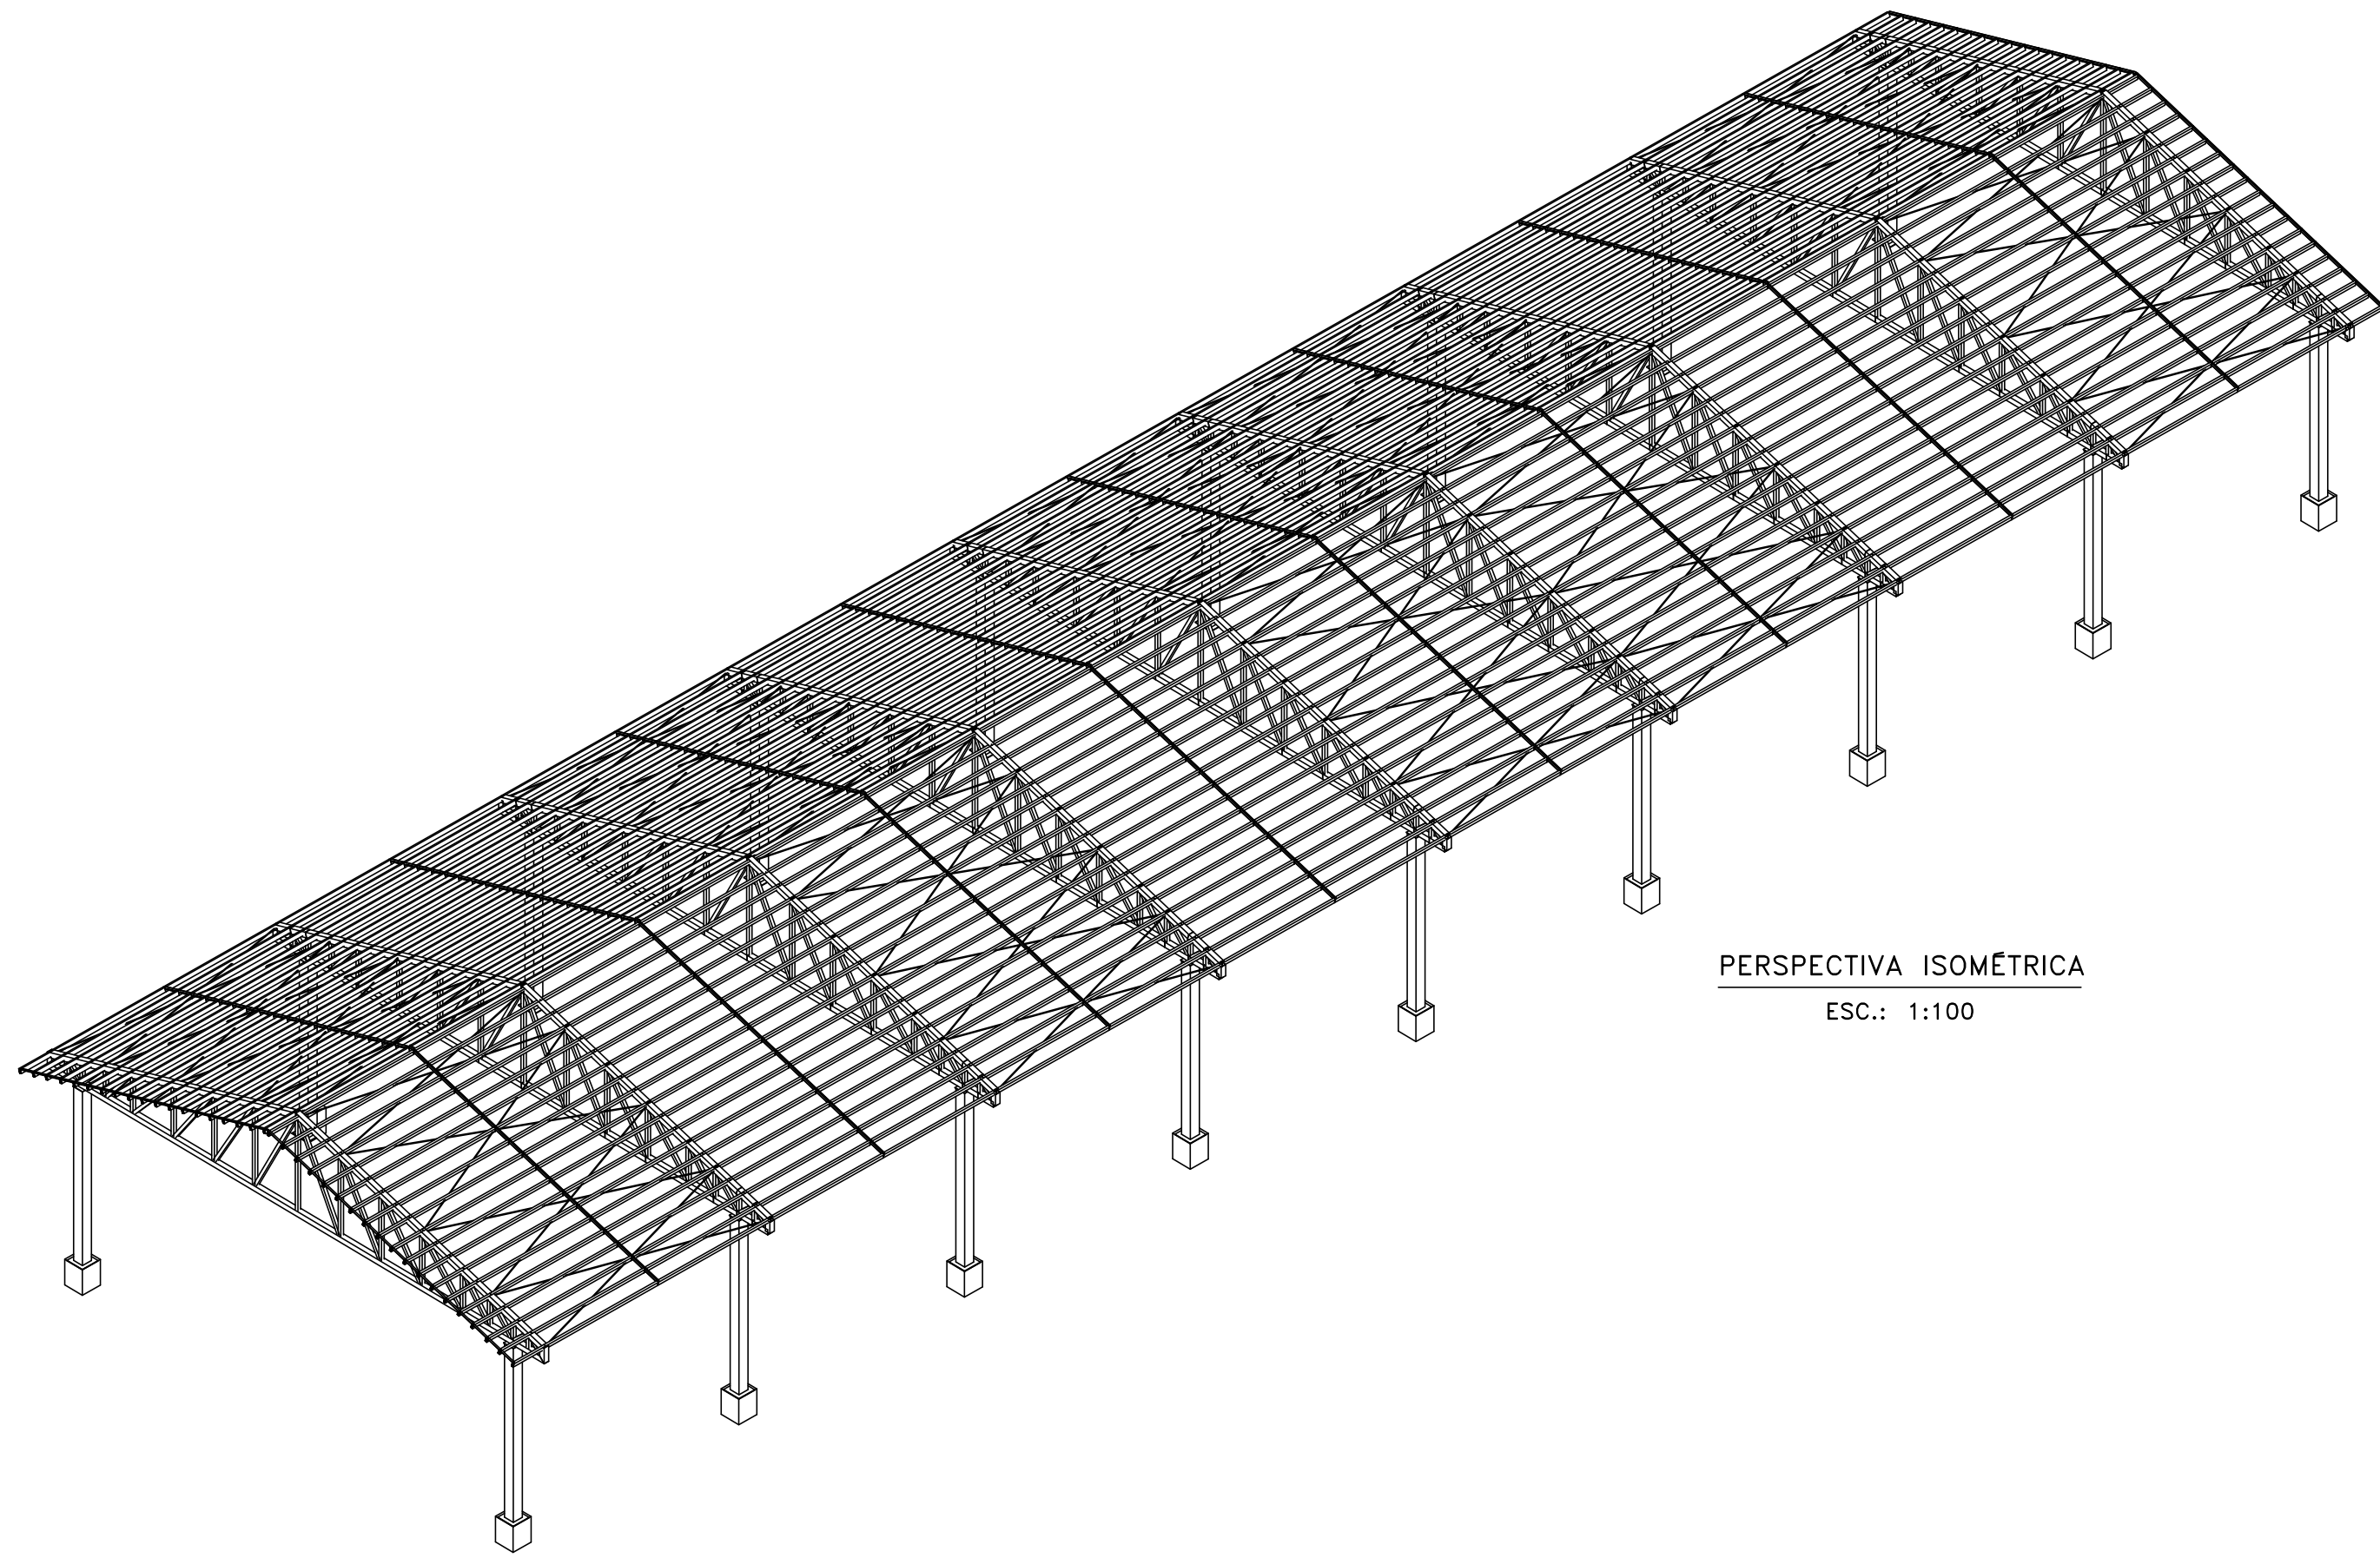

SIMBOLOGIA

	LUMINÁRIA LED NO - 100 WATTS
	INTERRUPTORES
	TOMADA 127 VOLTS / MÉDIA 2P+T, 10A/250V - h=1,10m
	TOMADA 220 VOLTS / MÉDIA 2P+T, 10A/250V - h=1,10m
	CONDULETE UNIVERSAL
	PERFILADO PERFURADO 38x38cm
	CONDUTORES FASE, NEUTRO, RETORNO E TERRA
	QUADRO DE DISTRIBUIÇÃO DE ENERGIA ELÉTRICA
	HASTE DE ATERRAMENTO COBREADA, COM CONECTOR

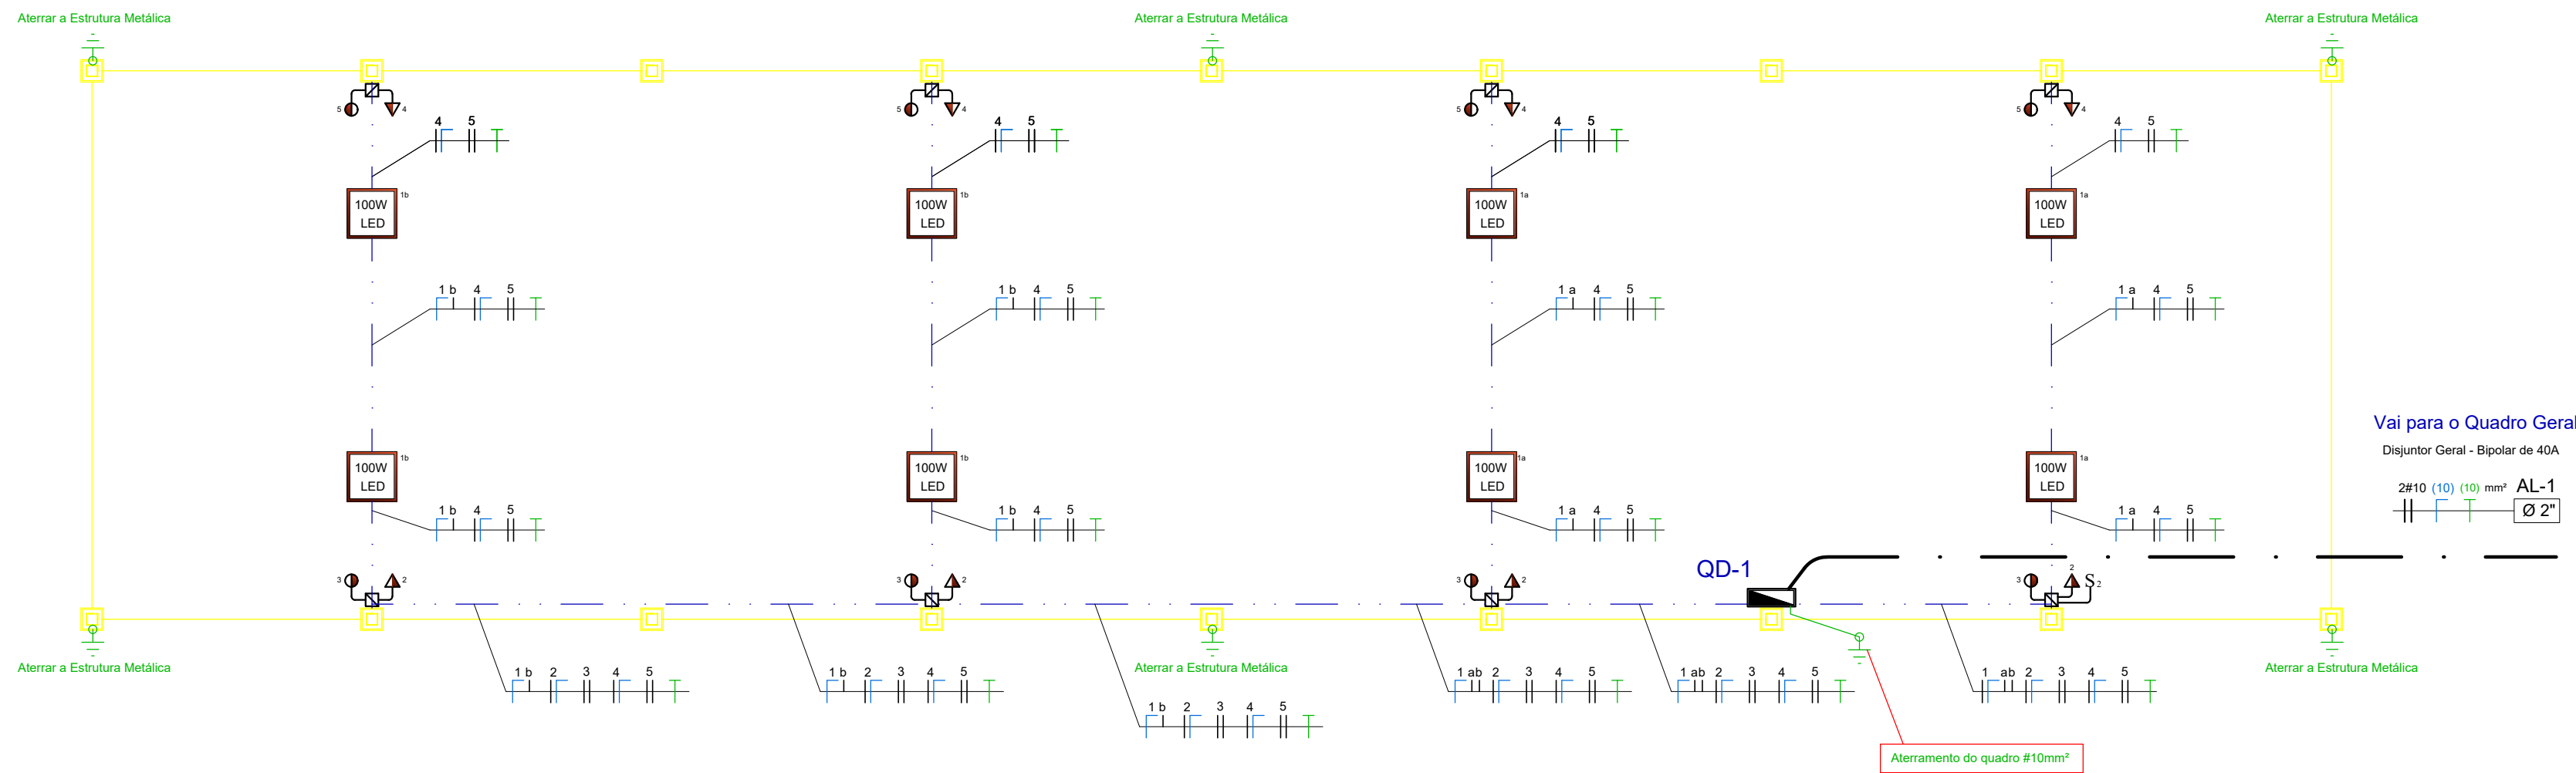

PLANTA BAIXA - 1:100



PREFEITURA MUNICIPAL DE SÃO JOSÉ DO RIO PRETO

PREFEITO CORONEL FÁBIO ROGÉRIO CANDIDO

SECRETARIA MUNICIPAL DE OBRAS

SECRETÁRIO:

FÁBIO FERREIRA DIAS MARCONDES

LOCAL:

RUA DANIEL ANTONIO DE FREITAS, 115
DISTR. INDUSTRIAL, SÃO JOSÉ DO RIO PRETO - SP

ESCALA:
INDICADAS

DESENHO:
FHB

DATA:
MAIO
2026

PROJETO:
EL

ASSUNTO:

INSTALAÇÃO ELÉTRICA

OBRA:

RECINTO DE EXPOSIÇÕES
CONSTRUÇÃO DE GALPÃO 10X40

RESPONSÁVEL TÉCNICO PELO PROJETO:

EFE

ENGENHARIA

REGISTRO CREA 203538-CP/12-421-7105021-06
RUA REGENTE FELÍCIO, 421 VILA ENCLIA
CEP 15075-006, SÃO JOSÉ DO RIO PRETO - SP
F: 3225-9197 contato@efe-engenharia.com.br

FOLHA N.º:

01/01