
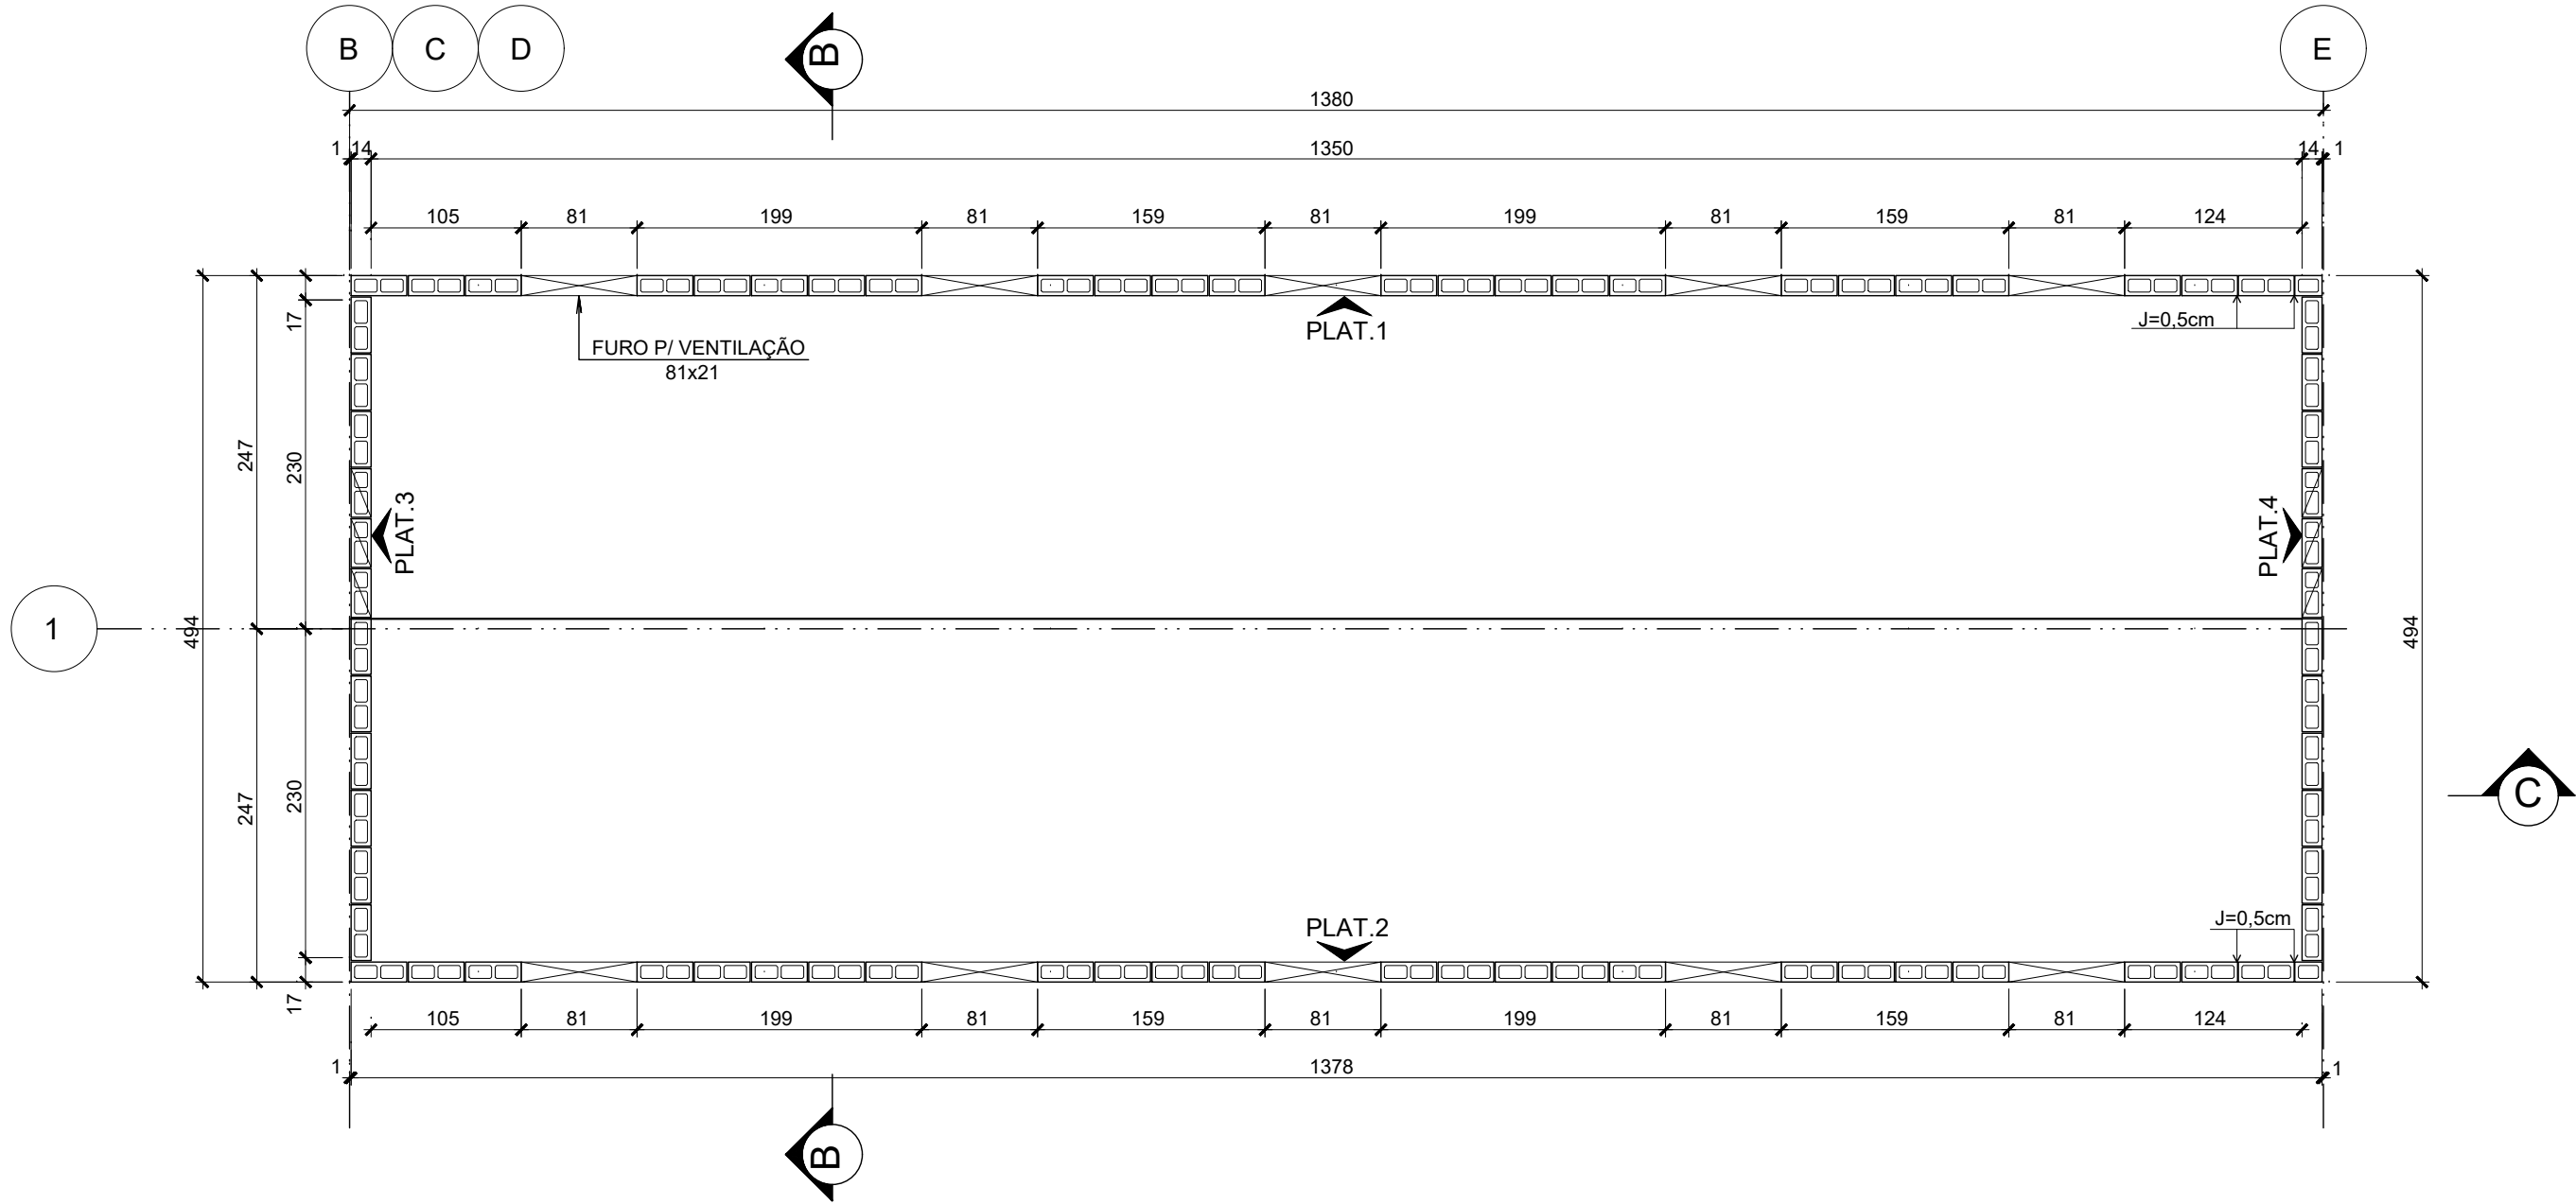



PLANTA DE MODULAÇÃO DA PLATIBANDA

Escala 1:50

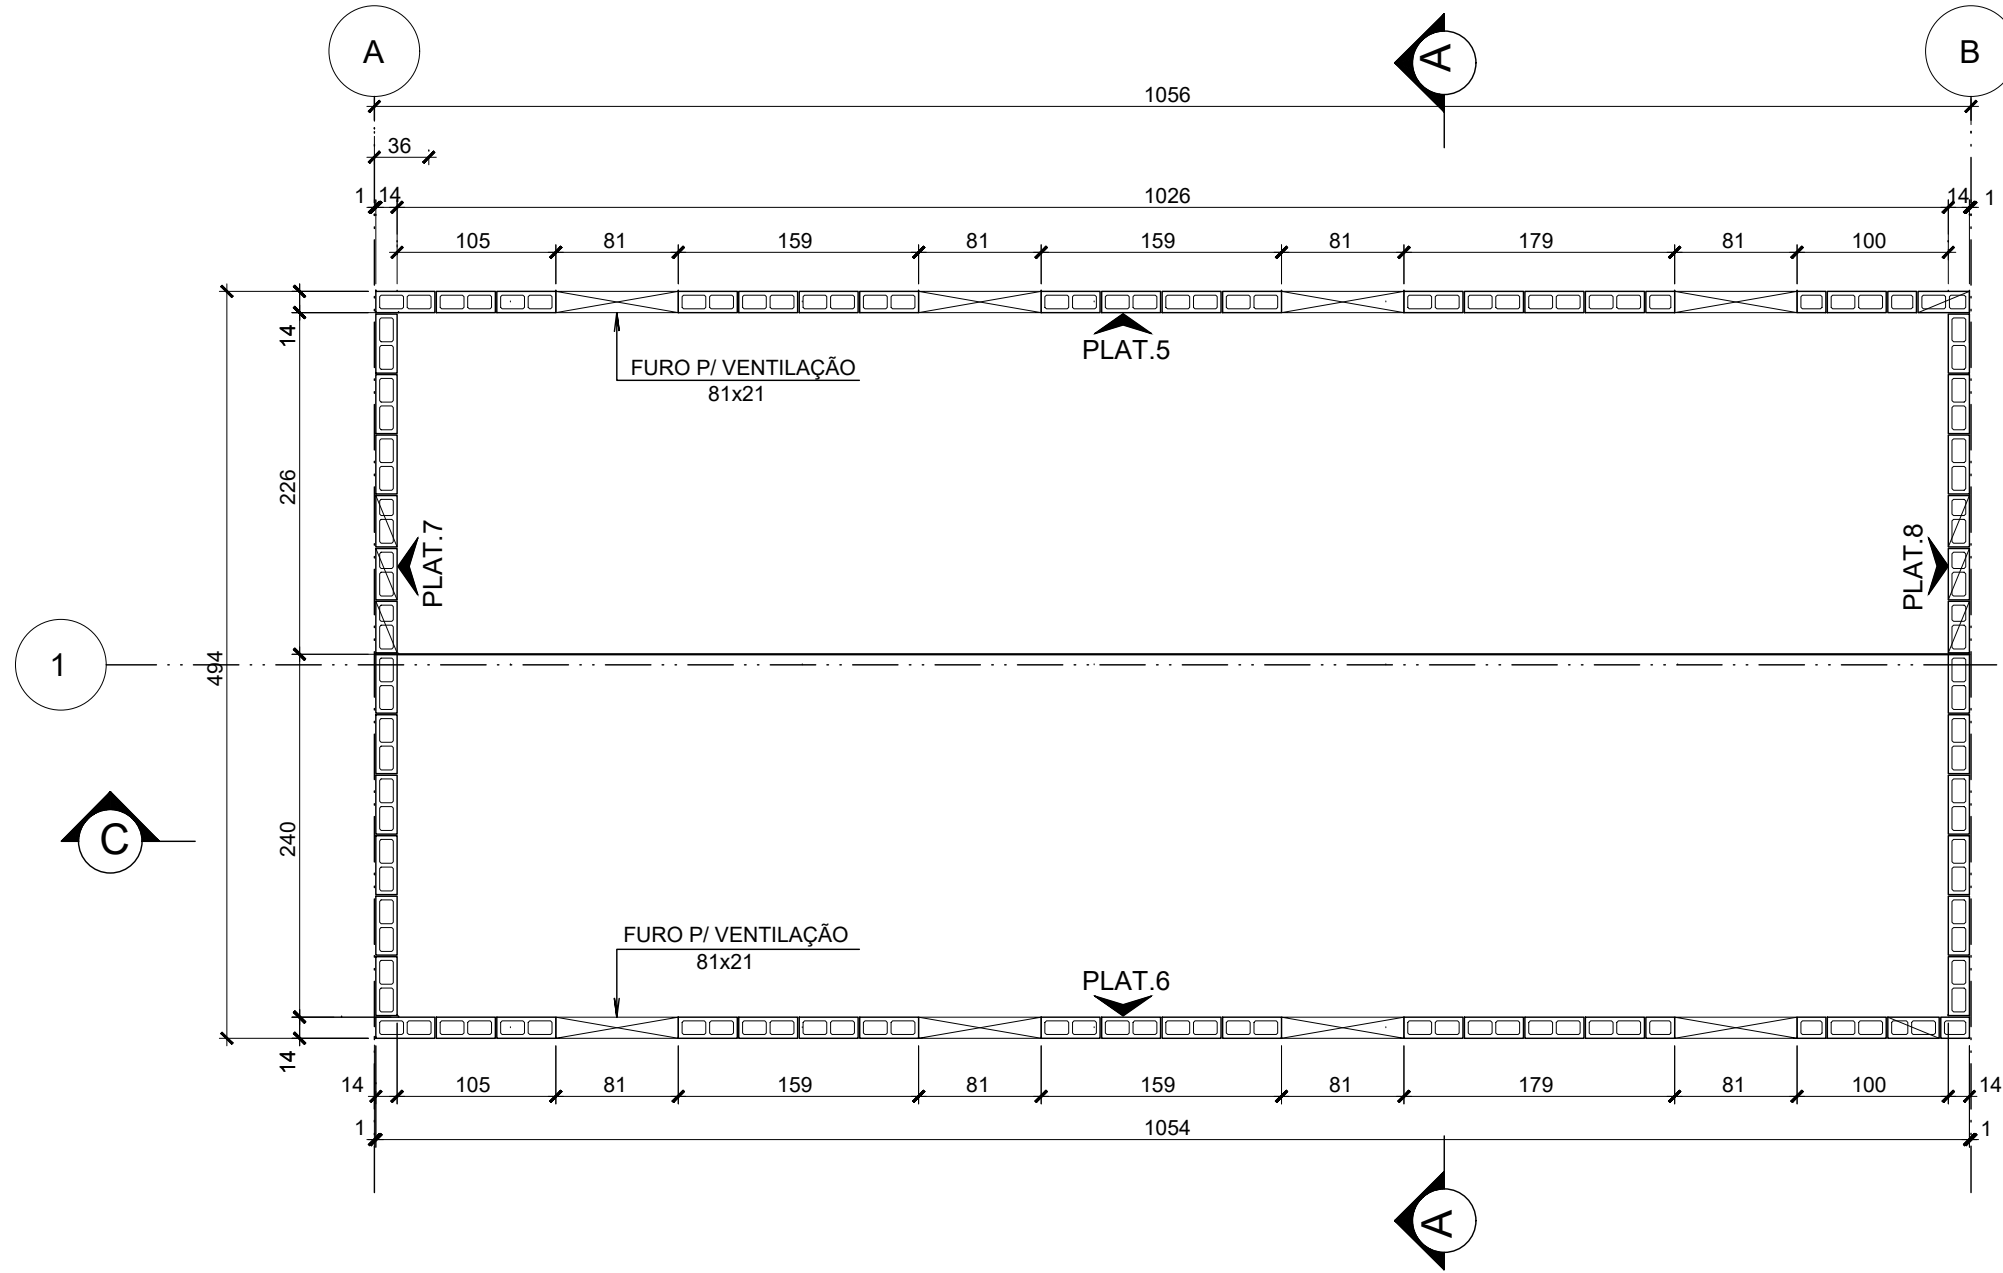

DETALHE DOS FUROS / VENTILAÇÃO


Escala 1:25

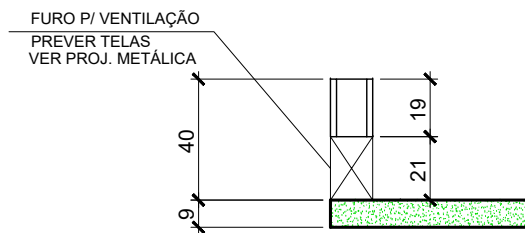

BLOCO ESTRUTURAL			
FAMÍLIA 14x19x39 (L x A x C)			
01	19	14	14
02	19	14	14
03	19	14	14
04	19	14	14
05	19	14	14
06	19	14	14
07	19	14	14
08	19	14	14
09	19	14	14
10	19	14	14
11	19	14	14
12	19	14	14
13	19	14	14
14	19	14	14

DETALHE GENÉRICO DE JUNTAS DOS BLOCOS

Escala 1:20

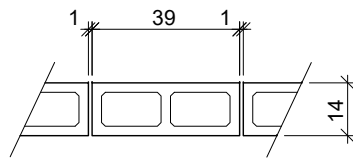


NOTA:


NAS FIADAS ONDE NÃO CONSEGUIR MODULAÇÃO CORTAR OS BLOCOS E CANALETAS PARA AJUSTES

DETALHE DA ARGAMASSA

ESC. 1:12,5

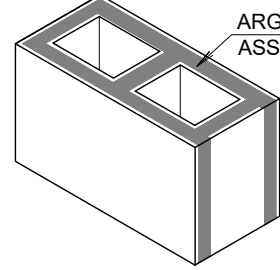

SEÇÃO VERTICAL

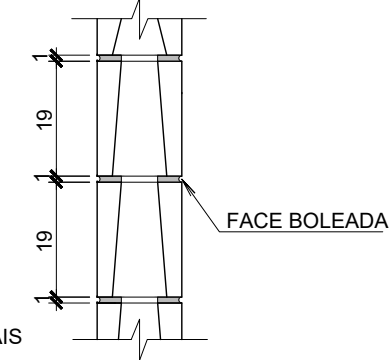


DISTRIBUIR ARGAMASSA DE ASSENTAMENTO NAS PAREDES TRANSVERSAIS E LONGITUDINAIS DO BLOCO

PLAT.01 - MÓDULO 01

ESC.1:50


15x

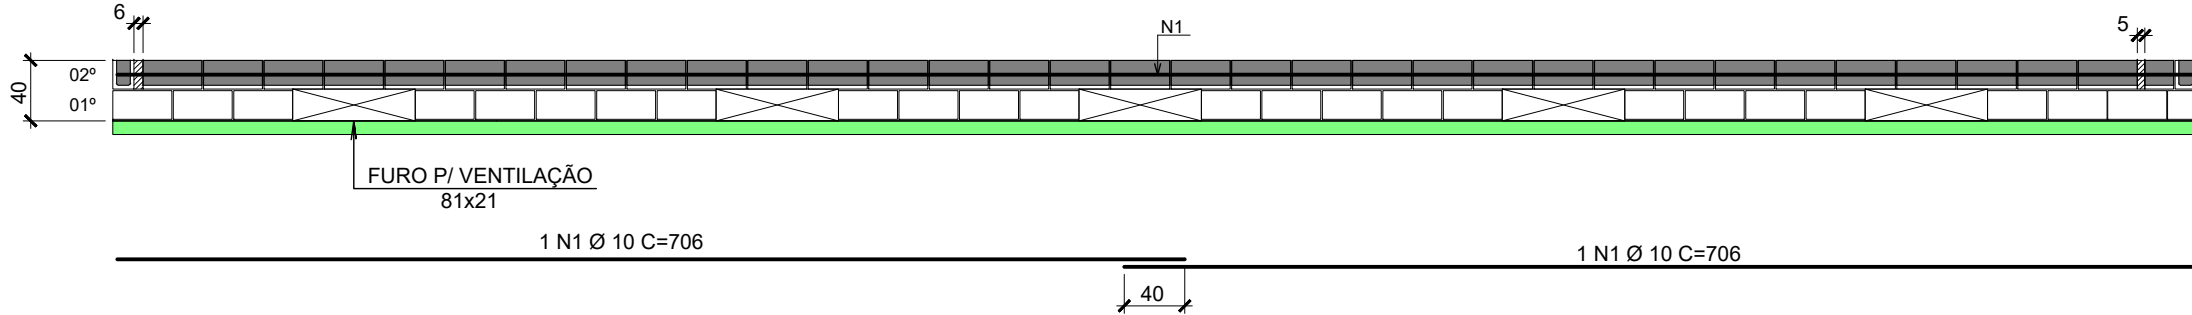

PLAT.02 - MÓDULO 01

ESC.1:50


15x

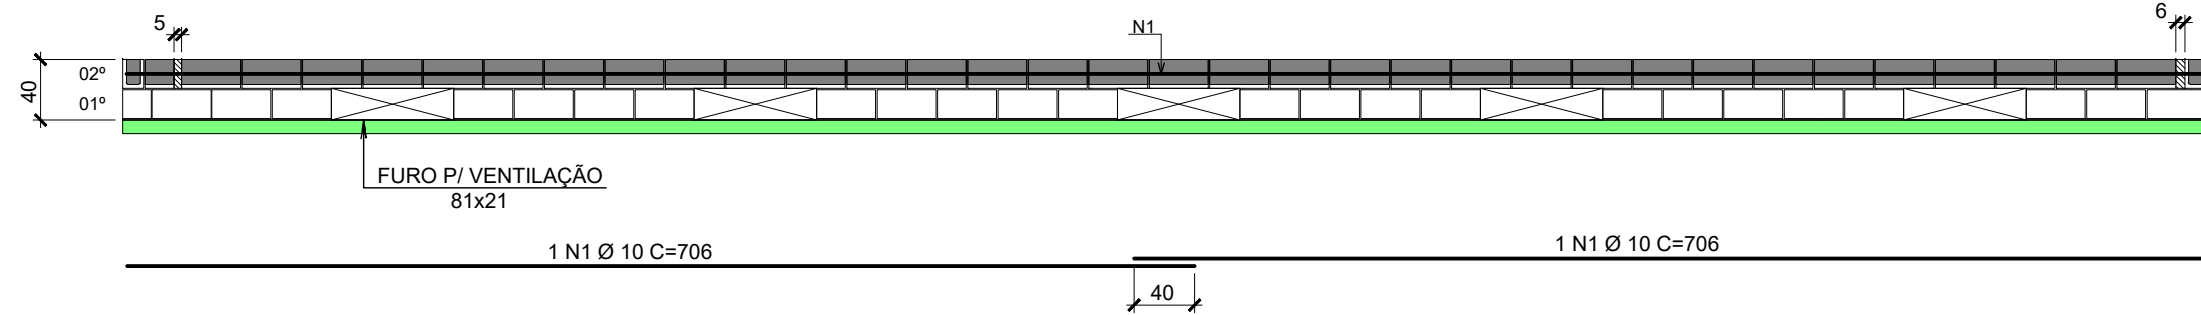

PLAT.3 - MÓDULO 01

ESC.1:50


15x

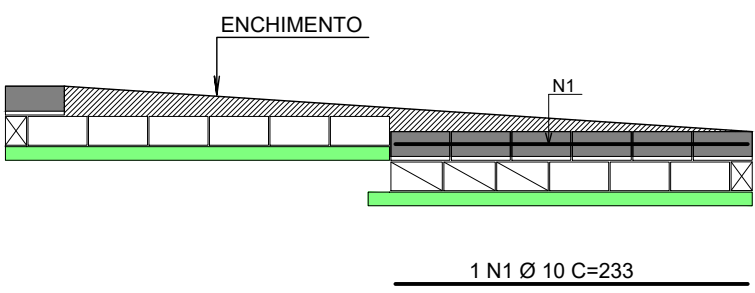

PLAT.4 - MÓDULO 1

ESC.1:50


15x

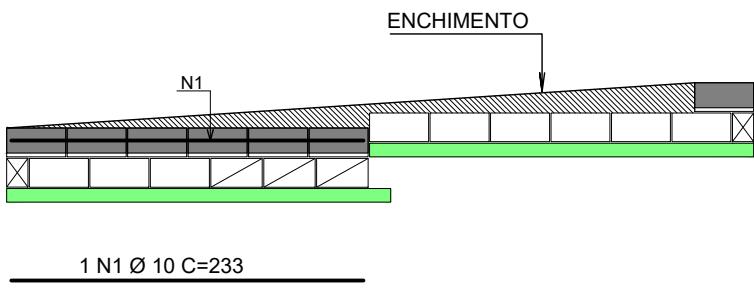

PLAT.05 - MÓDULO 02

ESC.1:50


5x

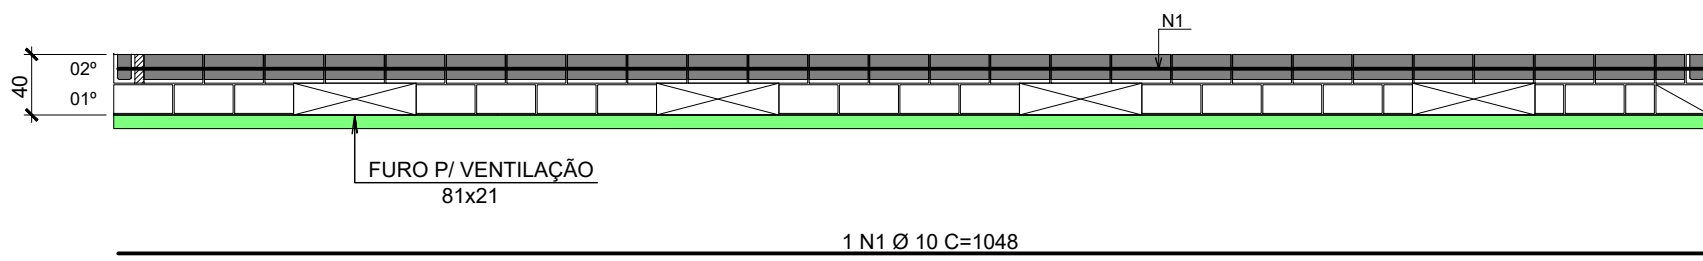

PLAT.06 - MÓDULO 02

ESC.1:50


5x

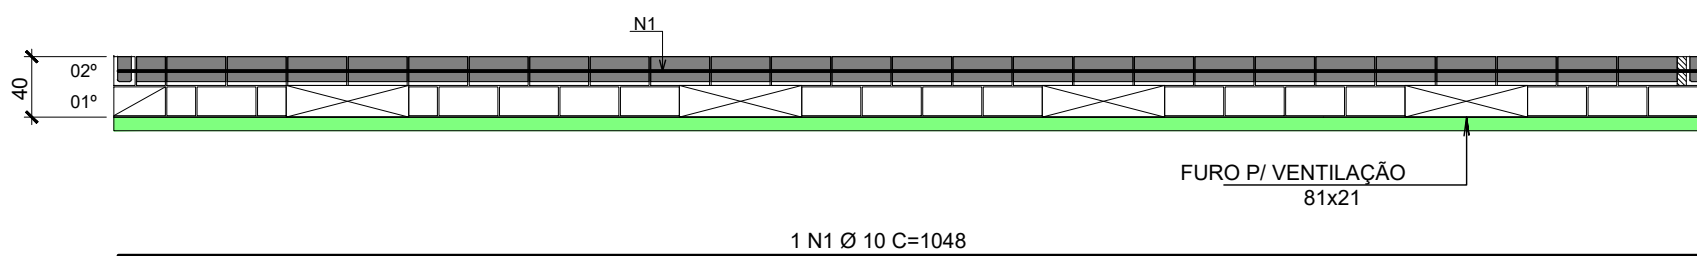

PLAT.7 - MÓDULO 02

ESC.1:50


5x

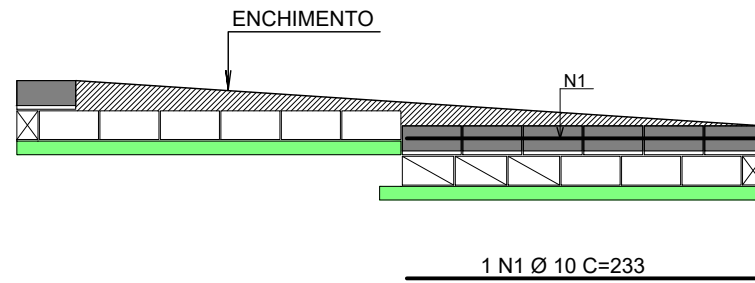

PLAT.8 - MÓDULO 02

ESC.1:50

5x

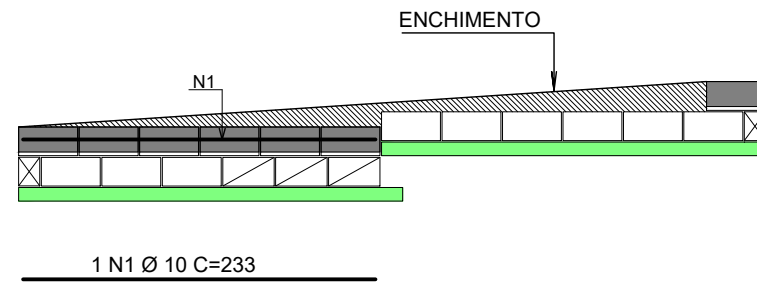

MATERIAIS (x15)	Quantidade
Bloco - 14 x 19 x 39	360
1/2 Bloco - 14 x 19 x 19	15
Canaleta - 14 x 19 x 39	495
1/2 Canaleta - 14 x 19 x 19	15
Argamassa [m3]	0.72
Graute [m3]	2.47

TABELA DE FERROS					
ÁÇO	POS	BIT (mm)	QUANT	COMPRIMENTO UNIT (cm)	TOTAL (cm)
PLAT.01 - MÓDULO 01 (X15)					
50A	1	10	30	706	21180
PLAT.02 - MÓDULO 01 (X15)					
50A	1	10	30	706	21180
PLAT.3 - MÓDULO 01 (X15)					
50A	1	10	15	233	3495
PLAT.4 - MÓDULO 1 (X15)					
50A	1	10	15	233	3495
PLAT.05 - MÓDULO 02 (X5)					
50A	1	10	5	1048	5240
PLAT.06 - MÓDULO 02 (X5)					
50A	1	10	5	1048	5240
PLAT.7 - MÓDULO 02 (X5)					
50A	1	10	5	233	1165
PLAT.8 - MÓDULO 02 (X5)					
50A	1	10	5	233	1165

RESUMO AÇO CA 50-60			
ÁÇO	BIT (mm)	COMPR (m)	PESO (kg)
50A	10	622	384
Peso Total 50A =			384 kgf



PREFEITURA MUNICIPAL DE SÃO JOSÉ DO RIO PRETO

PREFEITO FÁBIO ROGERIO CANDIDO  
SECRETARIA DE ADMINISTRAÇÃO

TÍTULO:

CONSTRUÇÃO DE DE 1930 GAVETAS  
QUADRA 4  
CEMITÉRIO SÃO JOÃO BATISTA

LOCAL:

CEMITÉRIO SÃO JOÃO BATISTA - JD.  
HERCULANO, SÃO JOSÉ DO RIO PRETO - SP

ESCALA:

INDICADA

DESENHO:

STENGpro

DATA:

DEZ/ 2025

PROJETO:

EST.

ASSUNTO:

ESTRUTURA - MODULAÇÃO E VISTAS DA PLATIBANDA

SECRETÁRIO

FREDERICO DUARTE

DESENVOLVIMENTO DO PROJETO:



SÃO JOSÉ DO RIO PRETO - SP  
Rua XV de Novembro, 3171, 17º Andar  
Centro | Edifício Metropolitan Center  
Fone: +55 (17) 3233 9920  
E-mail: steng@steng.com.br  
Site: www.steng.com.br

FOLHA Nº:

12/19