



MÓDULO 1
LOCAÇÃO DAS BASES
ESC 1:50

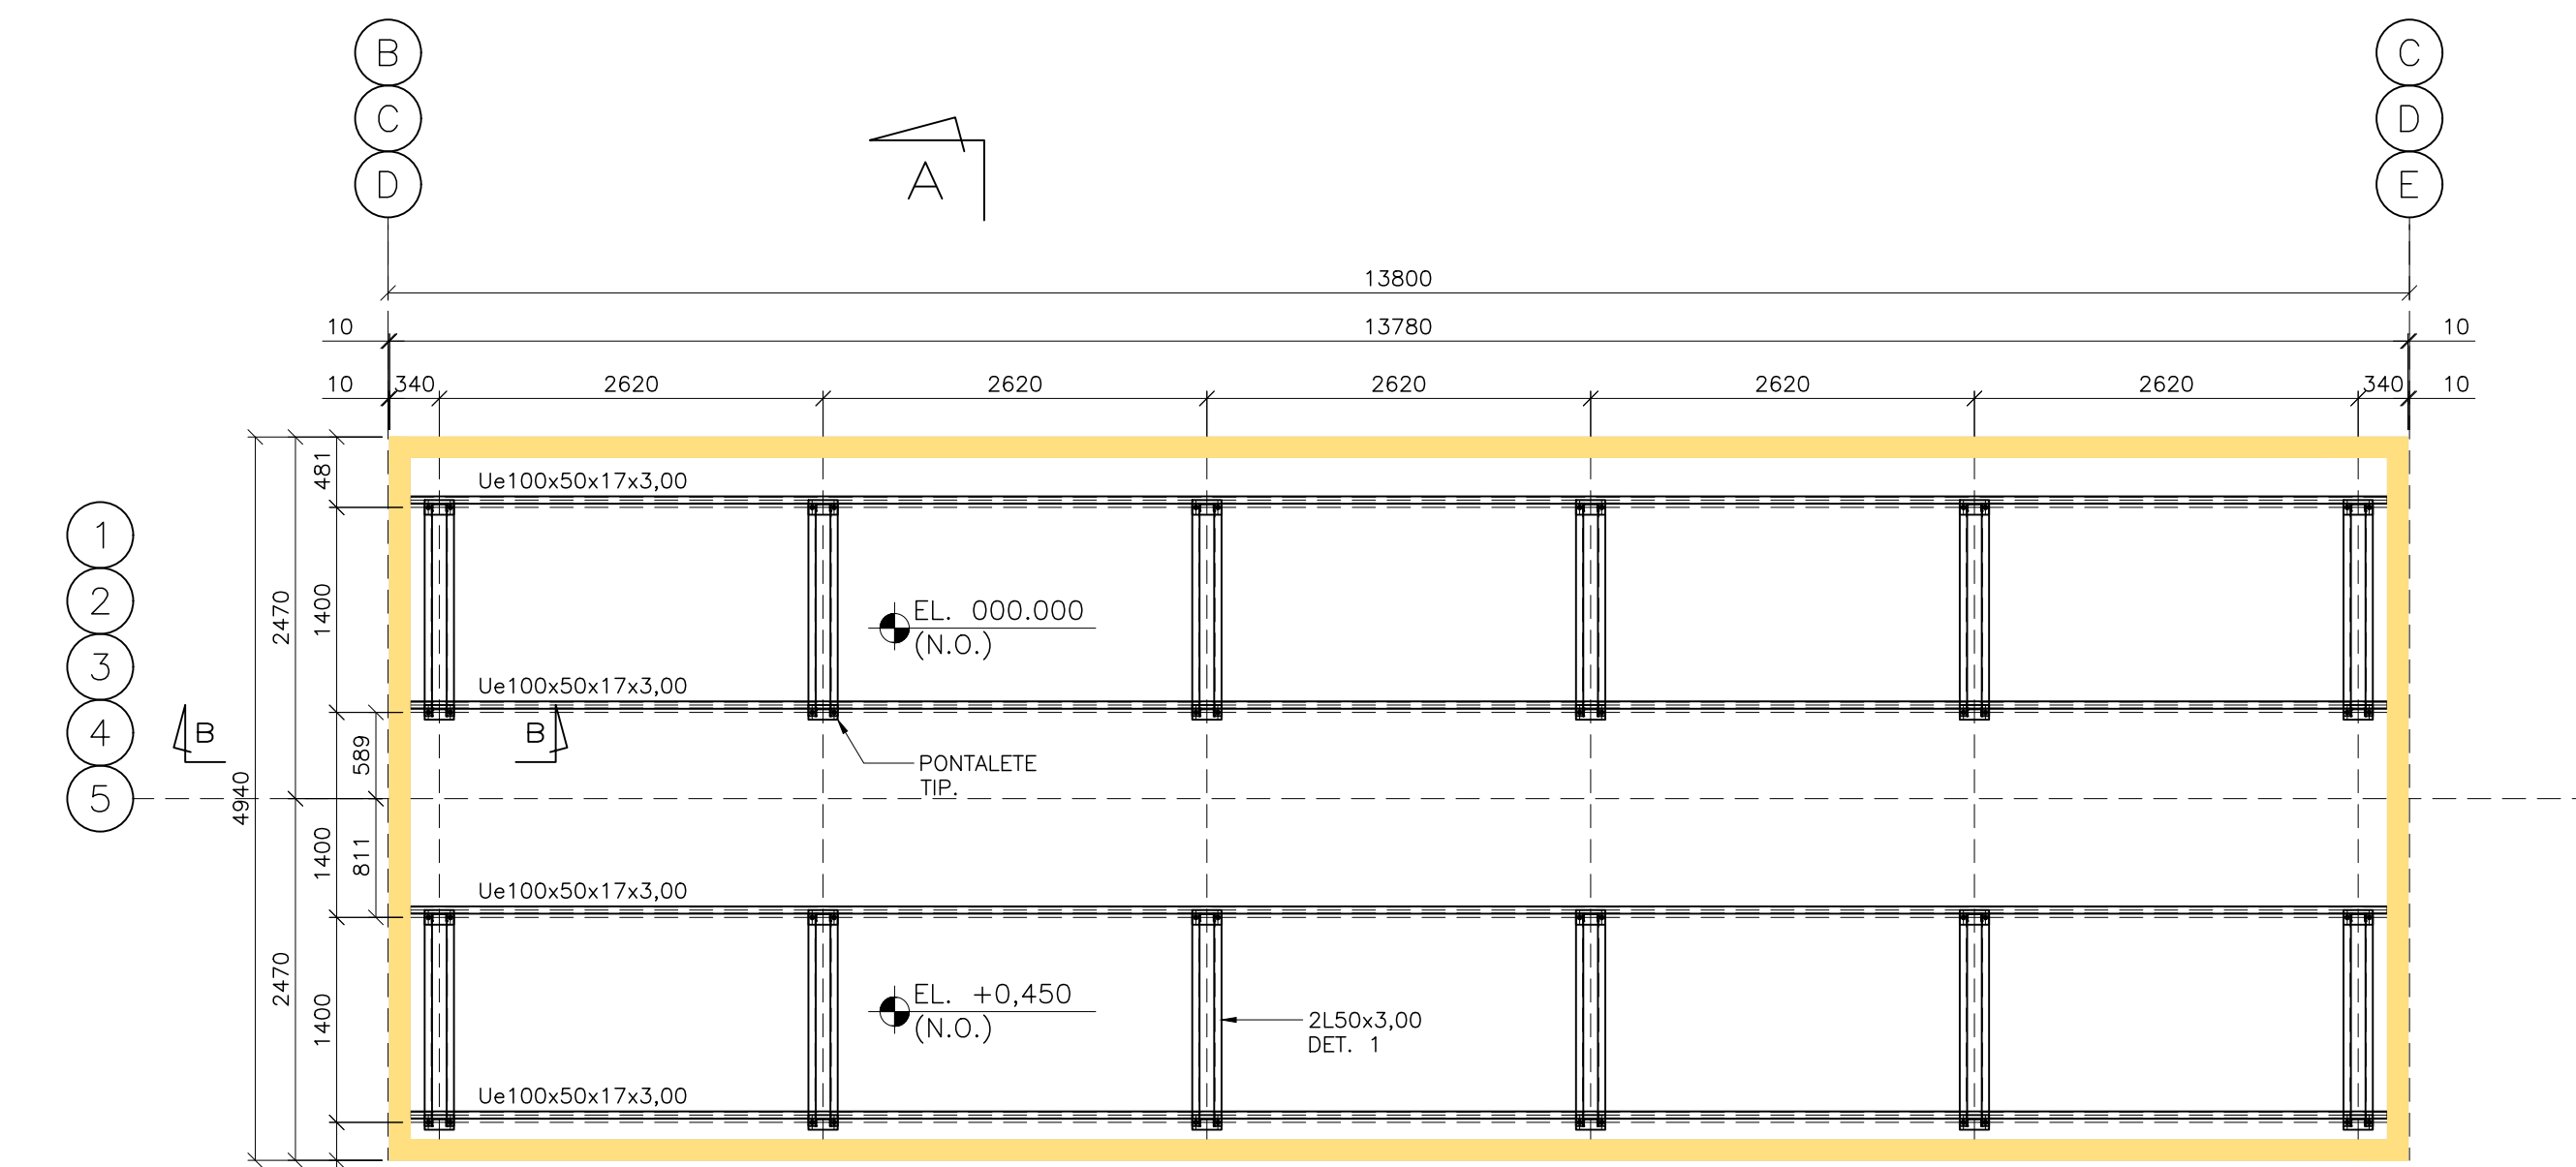


MÓDULO 1
LOCAÇÃO DAS TERÇAS
ESC 1:50

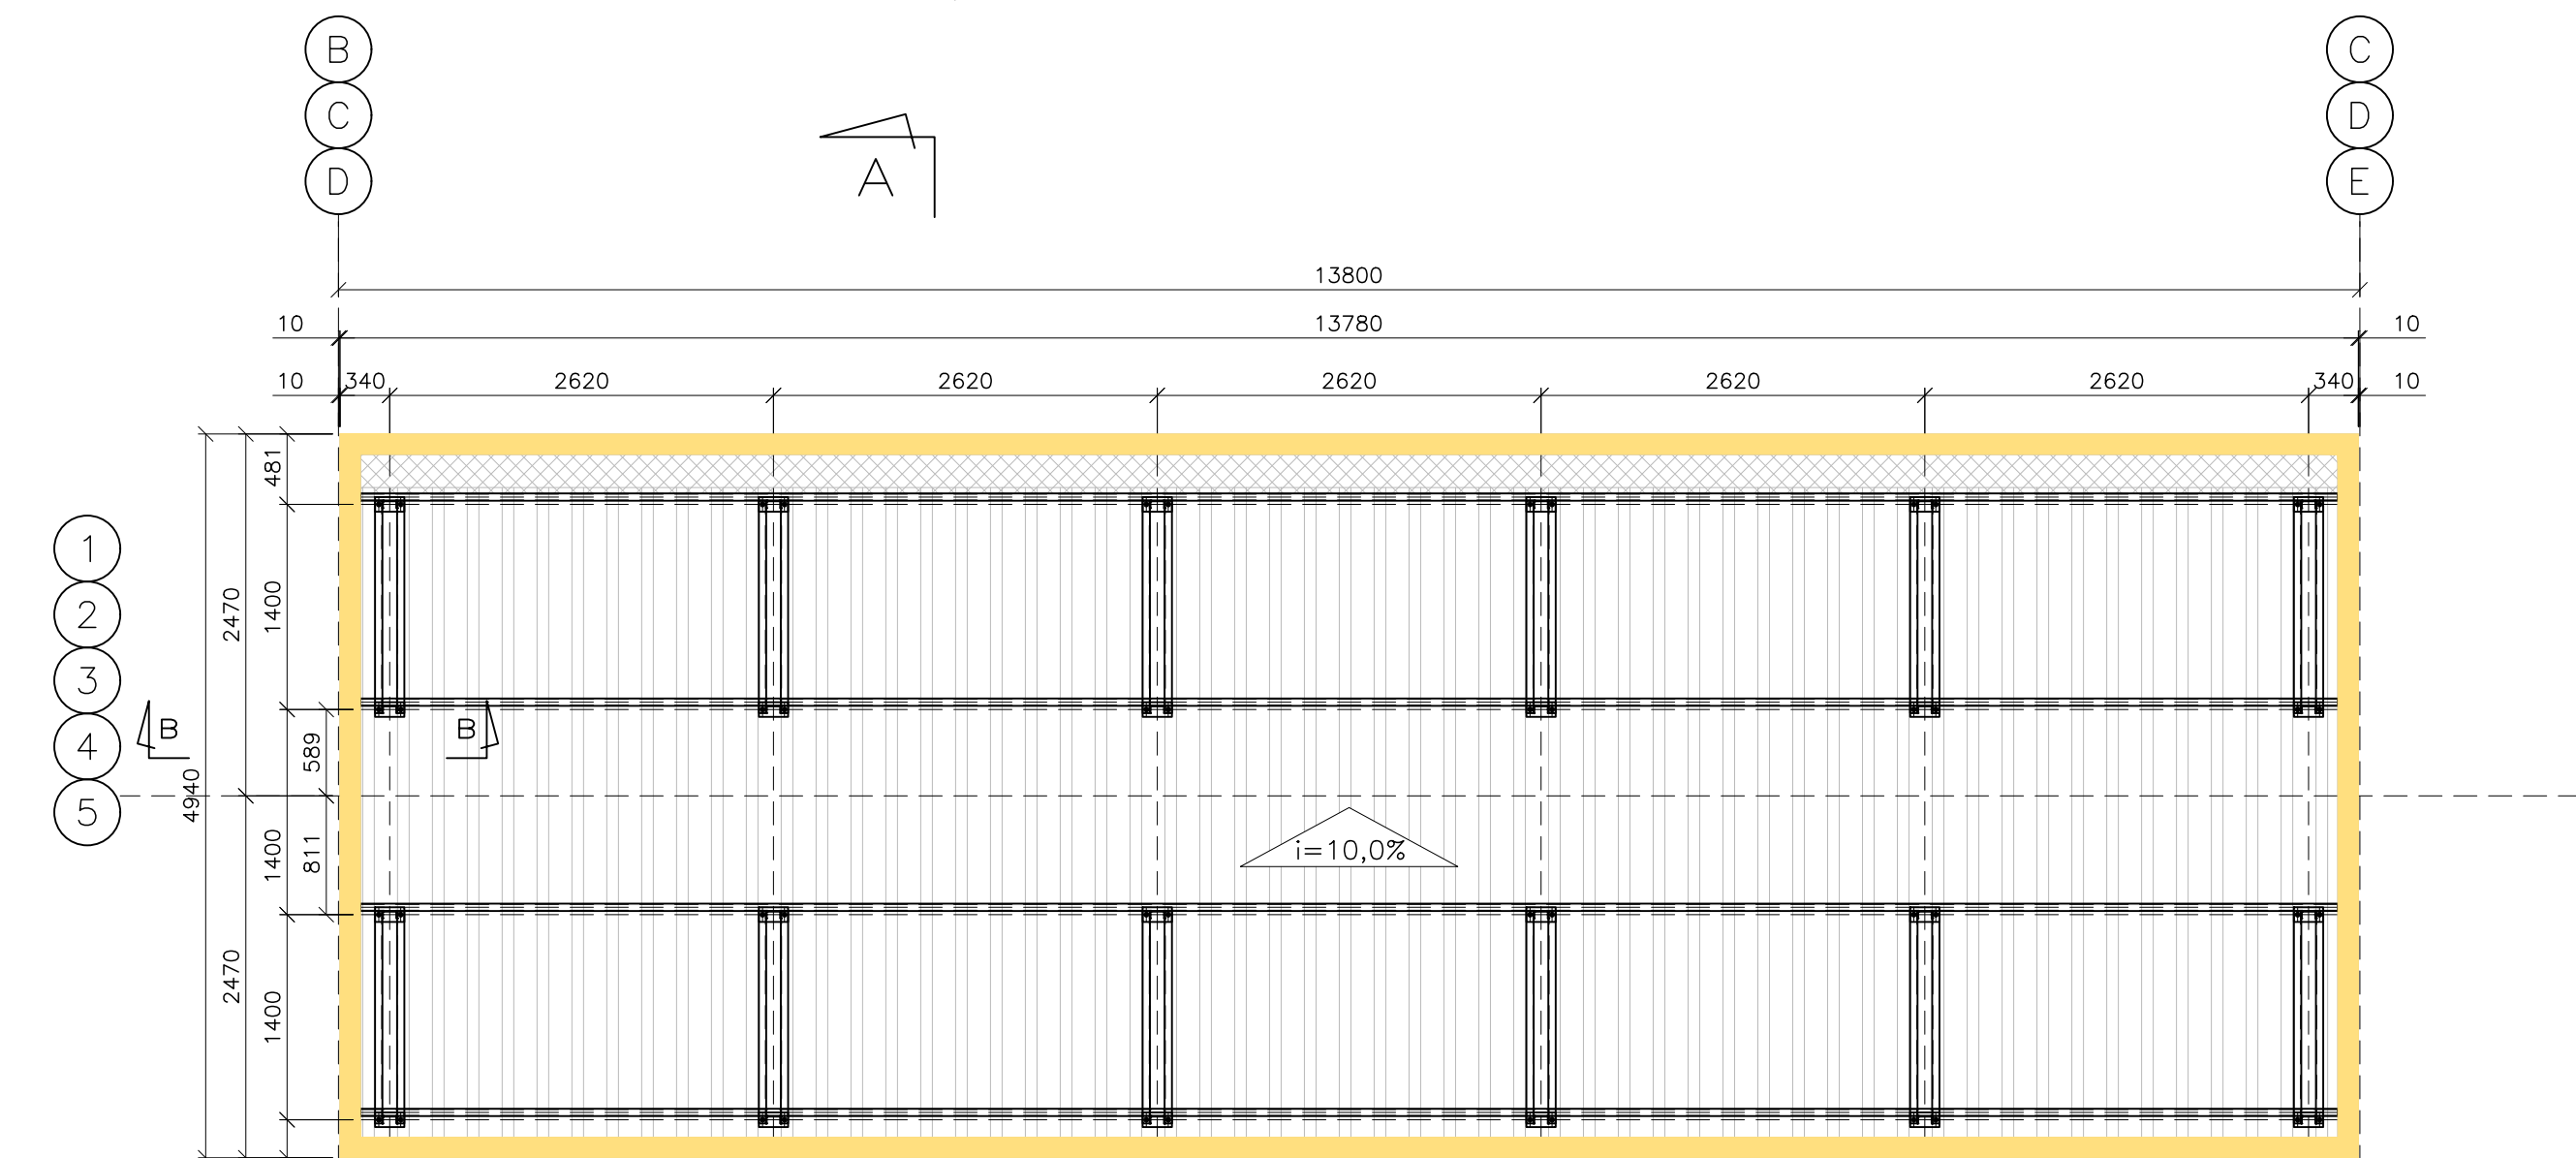


MÓDULO 1
COBERTURA
ESC 1:50

LEGENDA DE MATERIAIS	
	TELHA TRAPEZOIDAL TP40 - Esp.=0,50mm
	CALHA

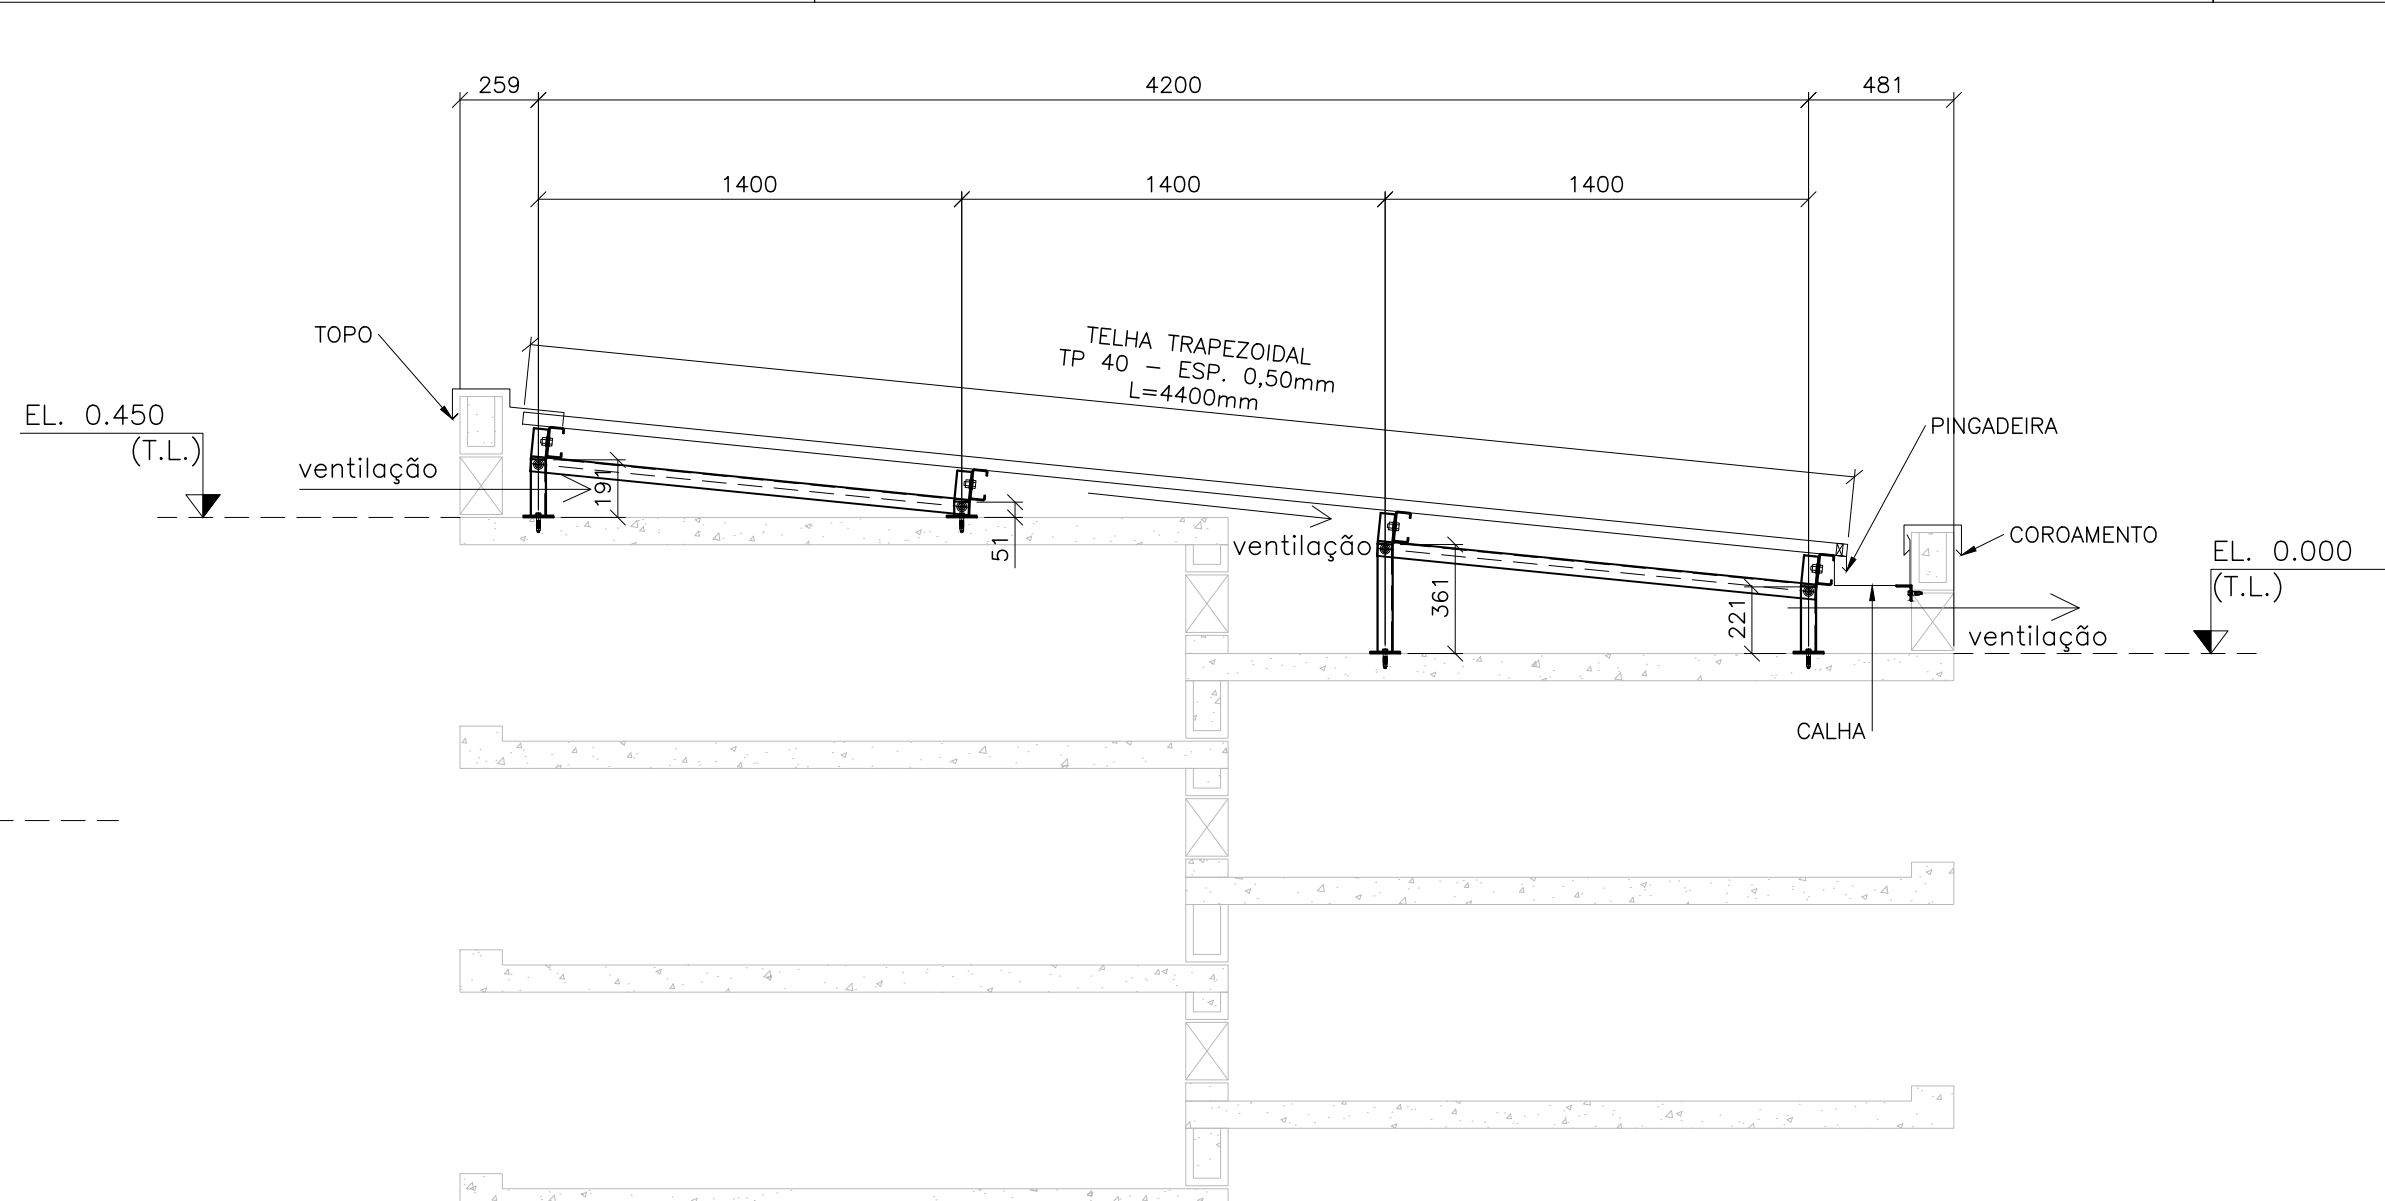


CORTE AA
ESC 1:25


NOTA:
VERIFICAR NÍVEIS NAS
PLANTAS DE FORMAS

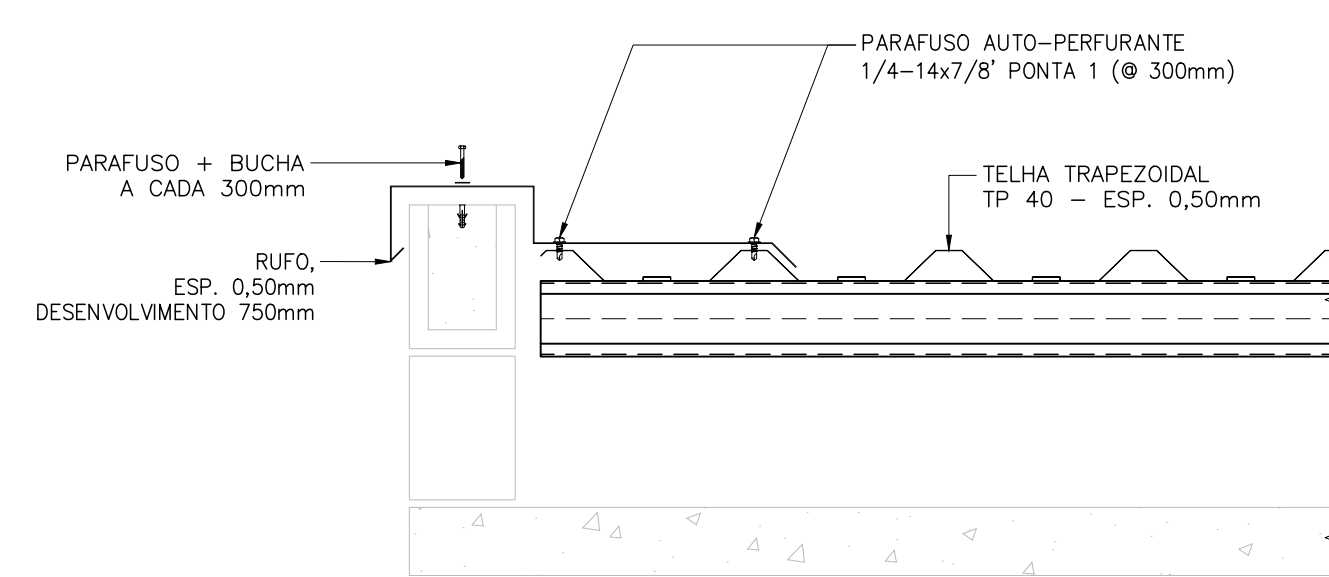


DET. 1
ESC.: 1:10

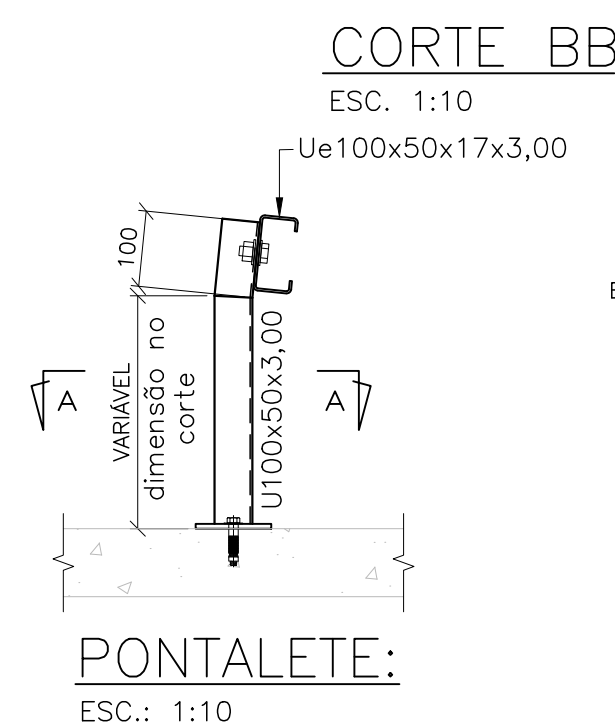


PONTALETE:
ESC.: 1:10

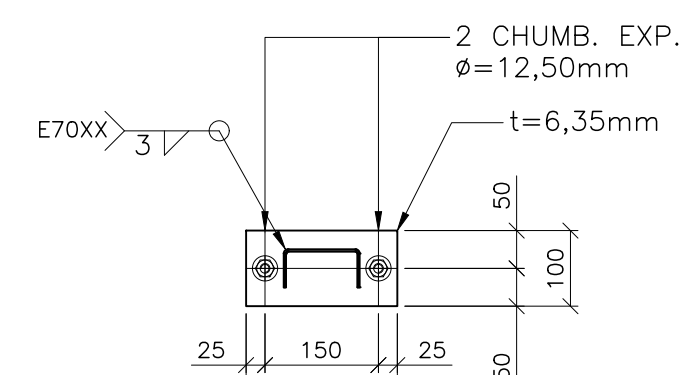


PONTALETE:
CORTE AA
ESC.: 1:10

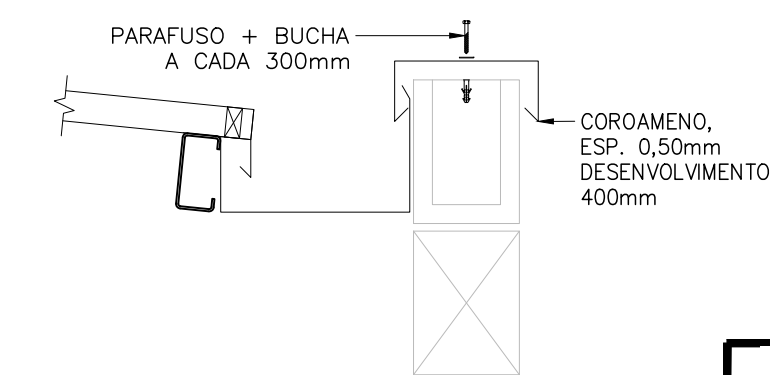

COROAMENTO
ESC.: 1:10

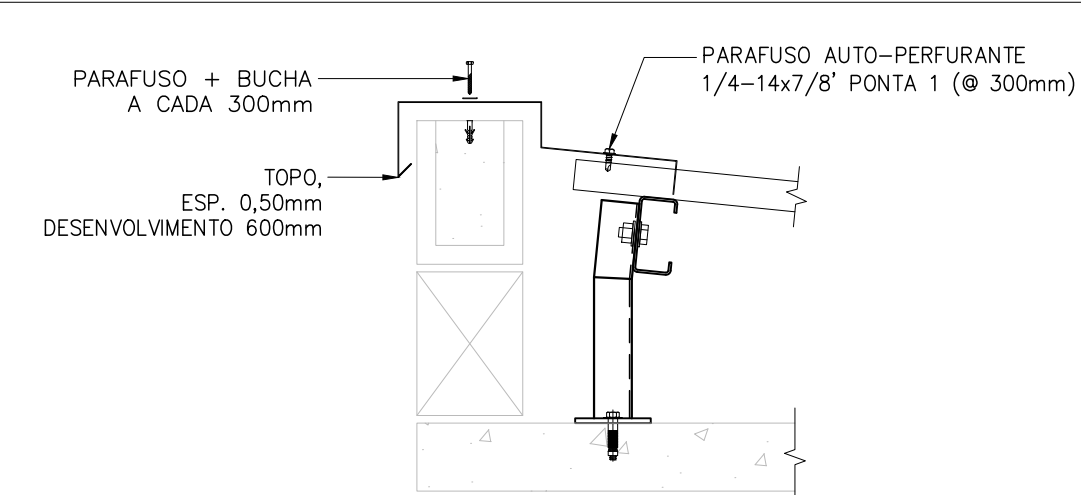


RUFO TOPO
ESC. 1:10

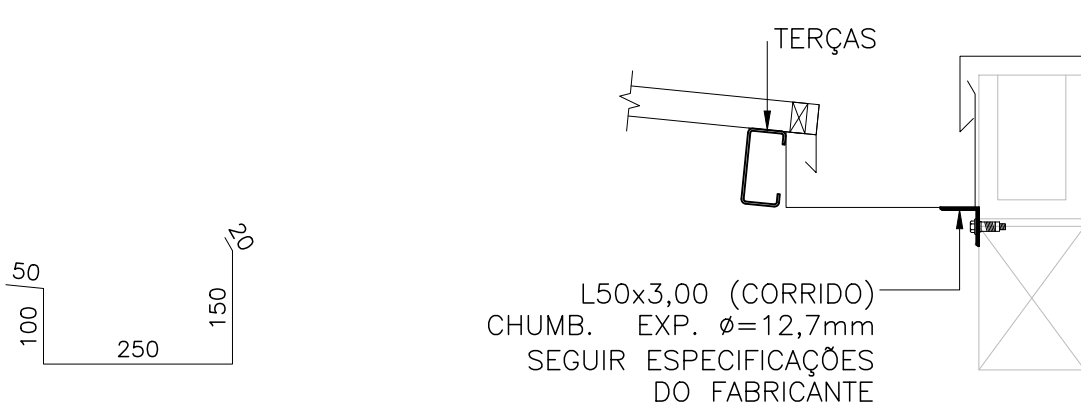


CALHA
CHAPA 1,00mm
ESC. 1:10

FIXAÇÃO DA CALHA
ESC.: 1:10

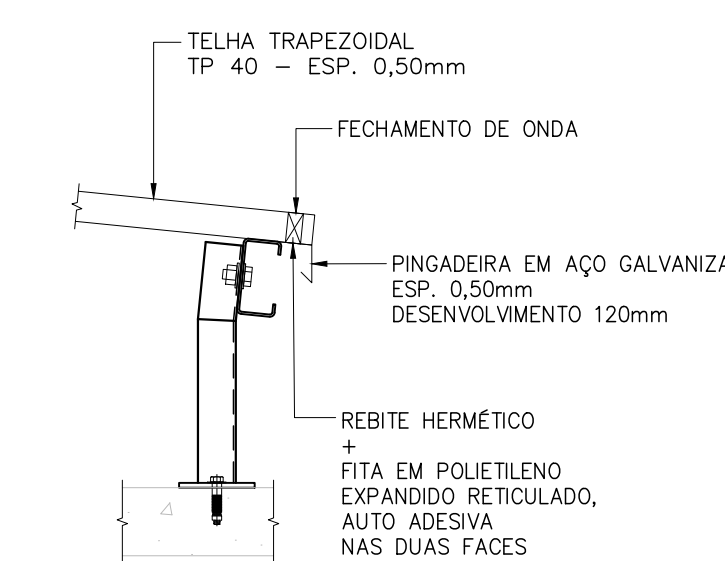

PINGADEIRA
ESC.: 1:10

DET. 1
CORTE AA
ESC.: 1:10

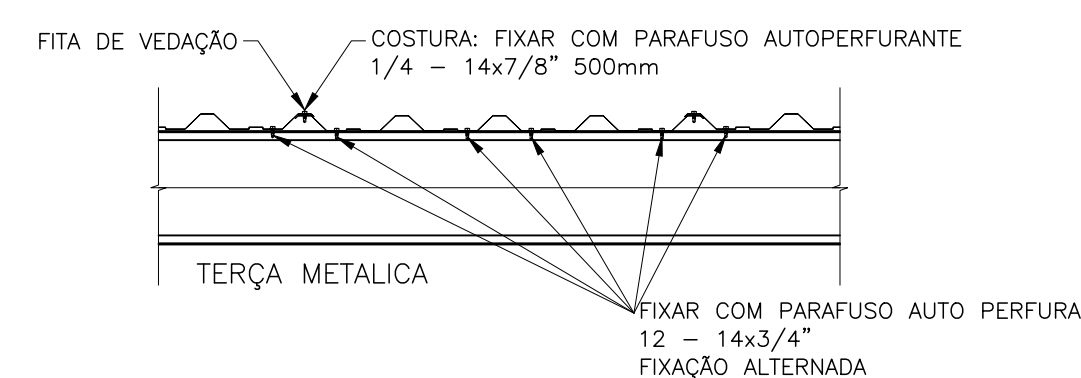

FIXAÇÃO DE TELHAS
S/ ESC.

		PREFEITURA MUNICIPAL DE SÃO JOSÉ DO RIO PRETO	
		PREFEITO FÁBIO ROGERIO CANDIDO SECRETARIA DE ADMINISTRAÇÃO	
TÍTULO:			
CONSTRUÇÃO DE 2000 GAVETAS QUADRA 4 CEMITÉRIO SÃO JOÃO BATISTA			
LOCAL:		CEMITÉRIO SÃO JOÃO BATISTA - JD. HERCULANO, SÃO JOSÉ DO RIO PRETO - SP	
ESCALA:		DESENHO:	DATA:
INDICADA		STENGpro	DEZ/ 2025
PROJETO:		EST.	
ASSUNTO:		ESTRUTURA METÁLICA - PLANTAS, CORTES E DET.	
SECRETÁRIO		FREDERICO DUARTE	
DESENVOLVIMENTO DO PROJETO:		FOLHA N.º:	
 projetos estruturais		SÃO JOSÉ DO RIO PRETO - SP Rua XV de Novembro, 3171, 17º Andar Centro Edifício Metropolitan Center Fone: +55 (17) 3233 9920 E-mail: steng@steng.com.br Site: www.steng.com.br	
		17/19	