



MÓDULO 2
LOCAÇÃO DAS BASES
ESC 1:50

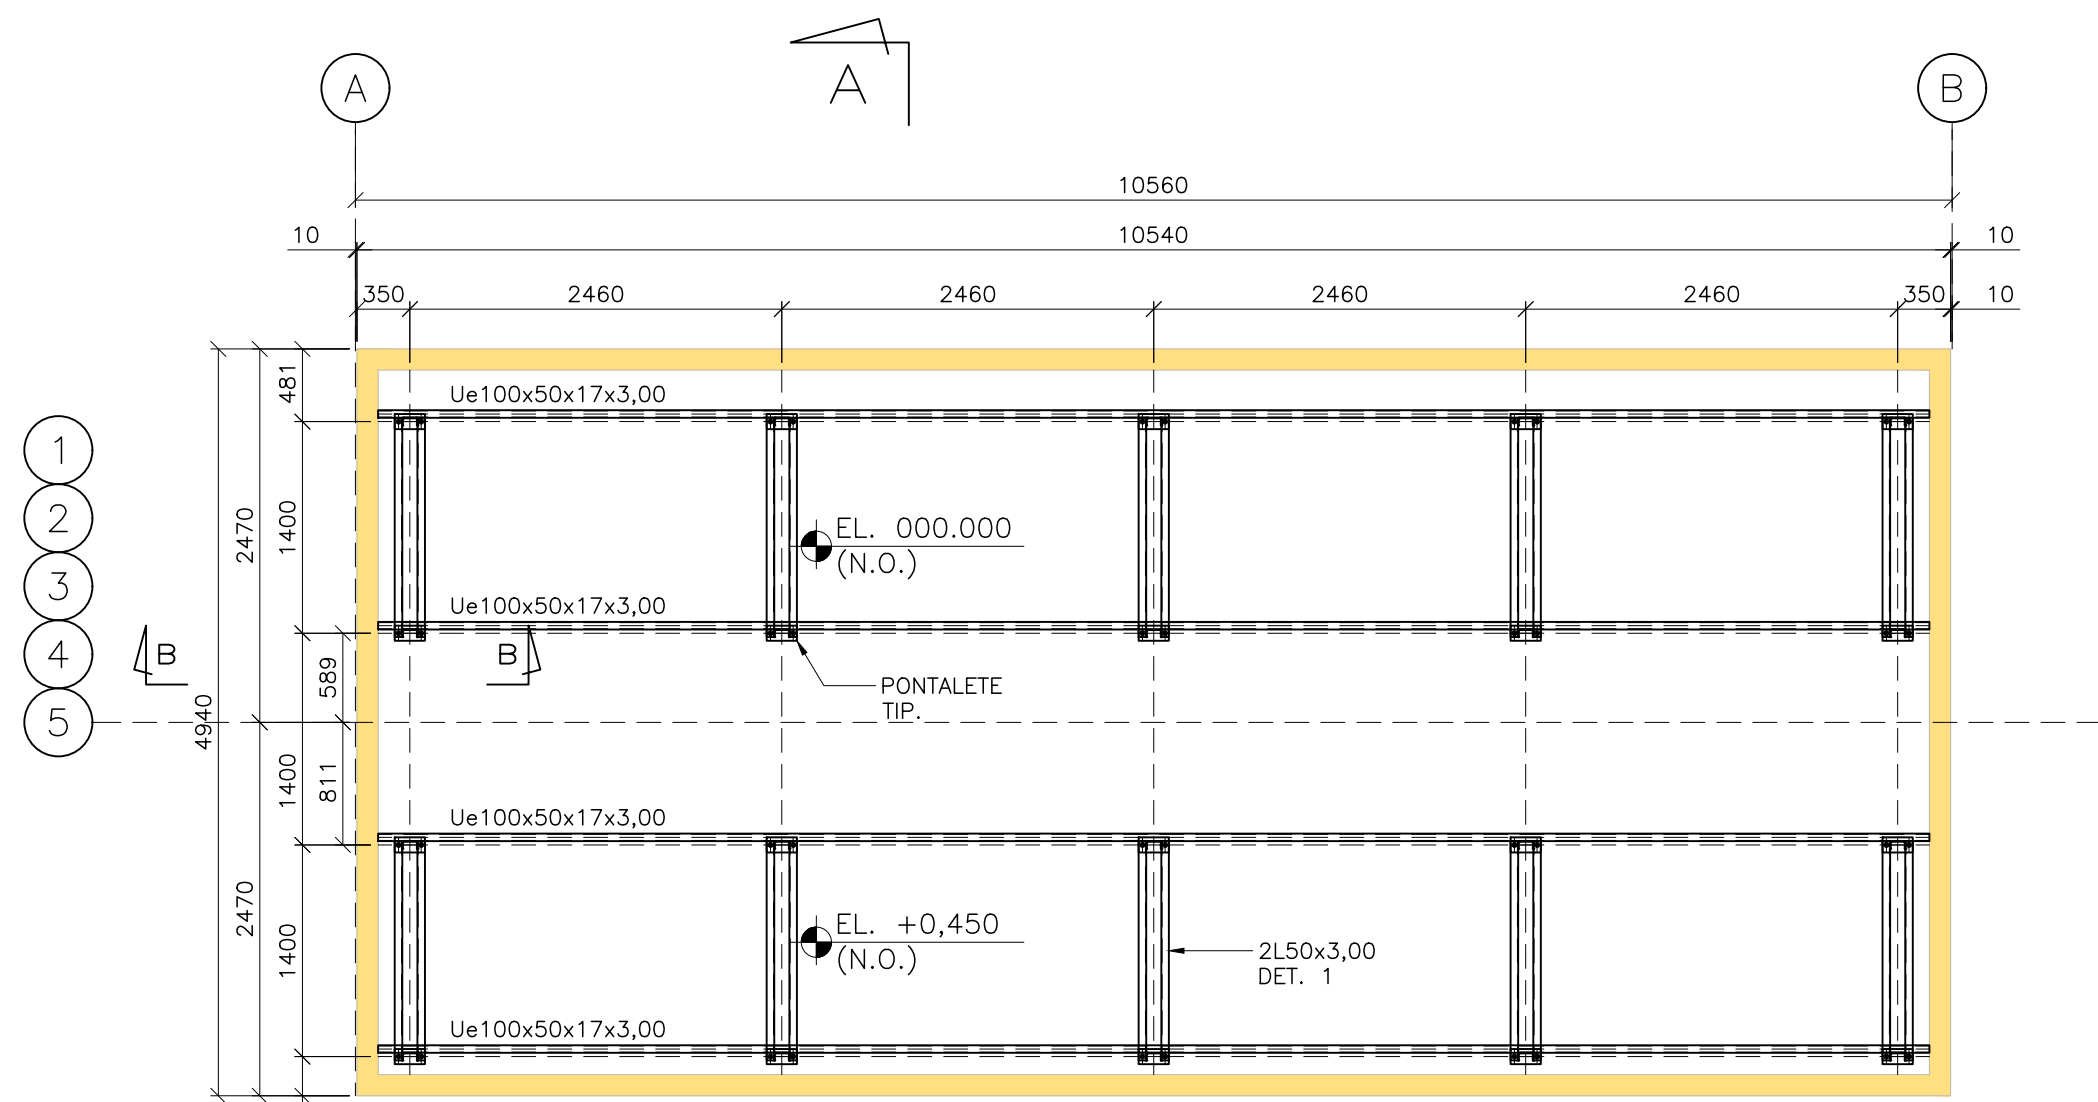


MÓDULO 2
LOCAÇÃO DAS TERÇAS
ESC 1:50

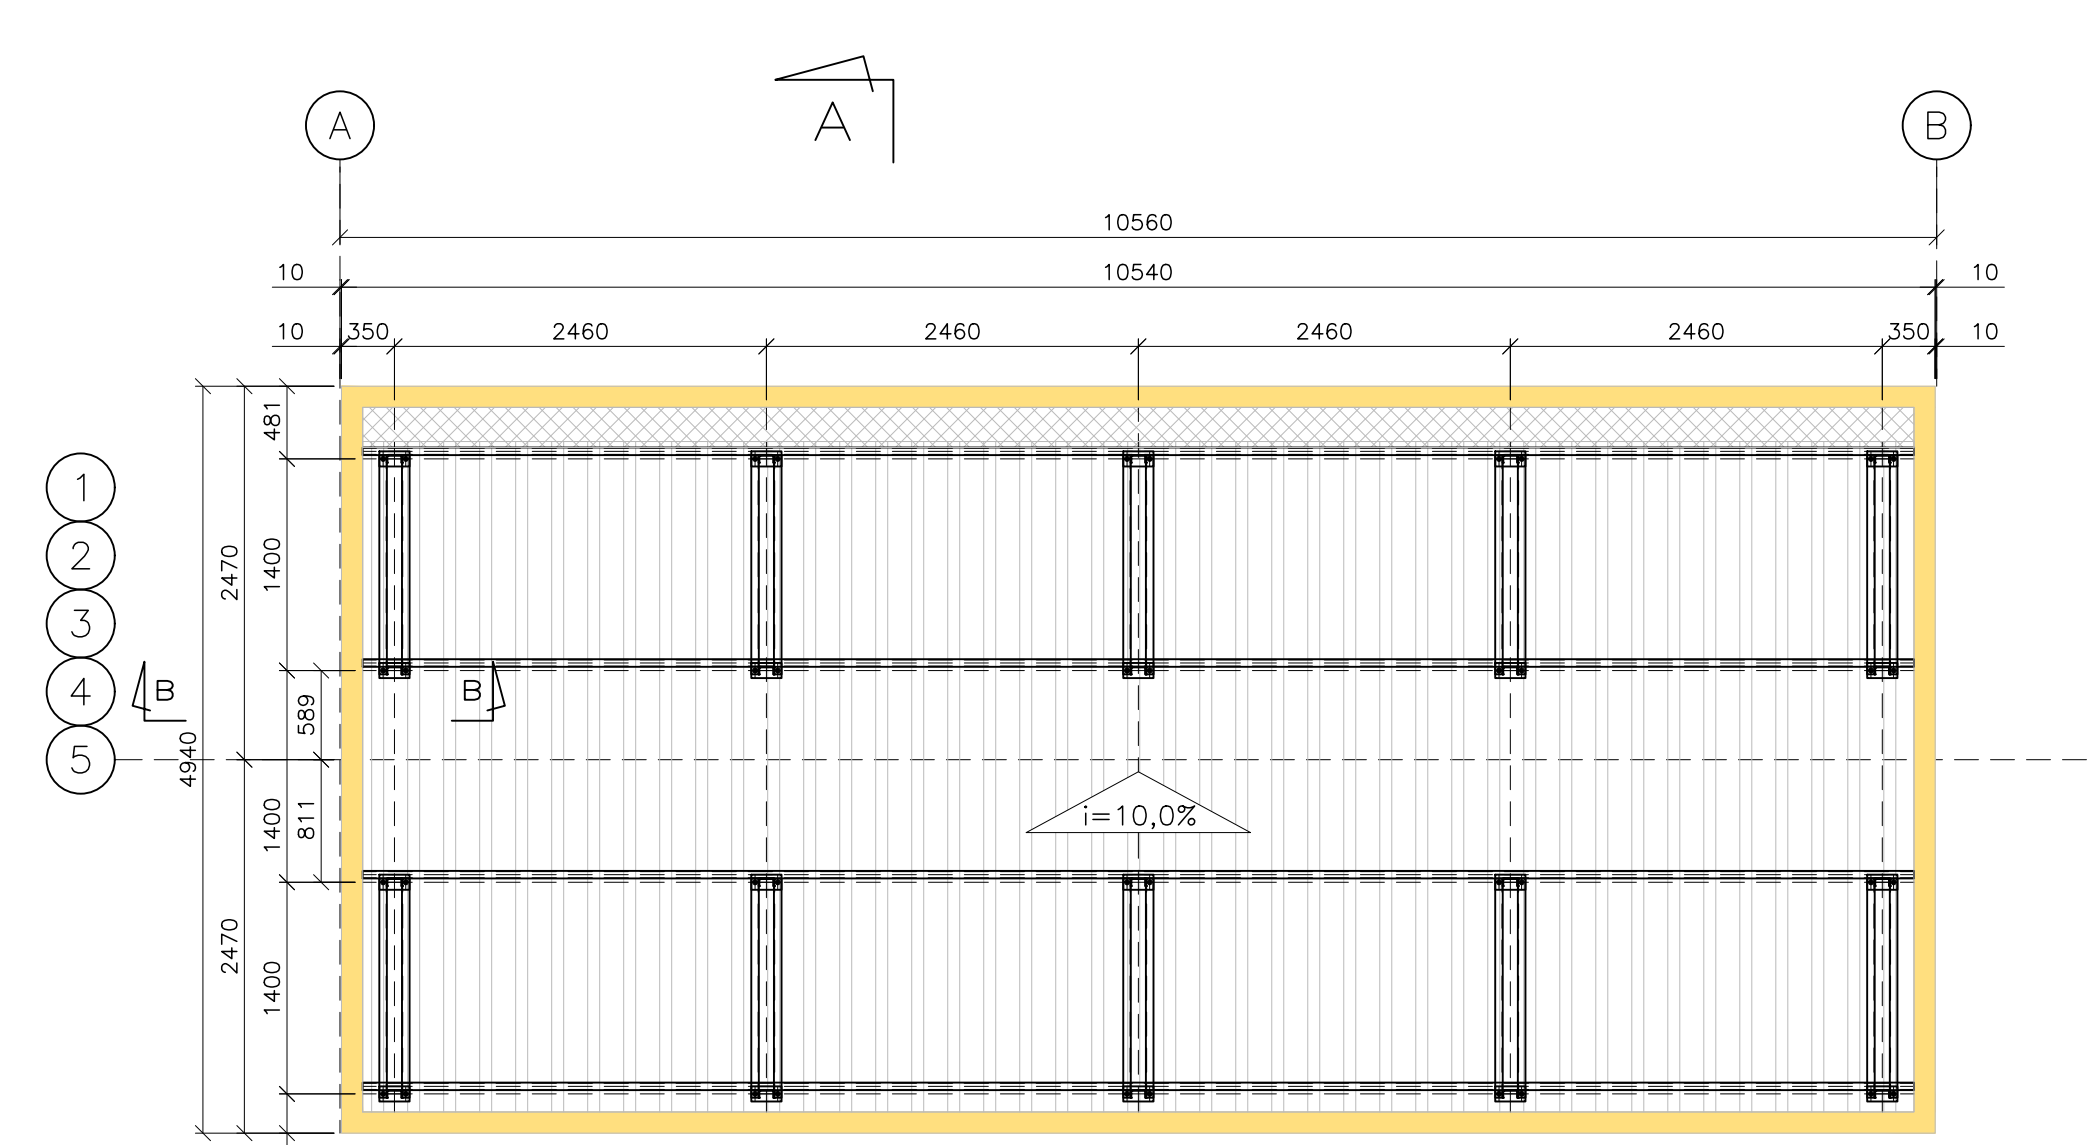


MÓDULO 2
COBERTURA
ESC 1:50

LEGENDA DE MATERIAIS	
	TELHA TRAPEZOIDAL TP40 - Esp.=0,50mm
	CALHA

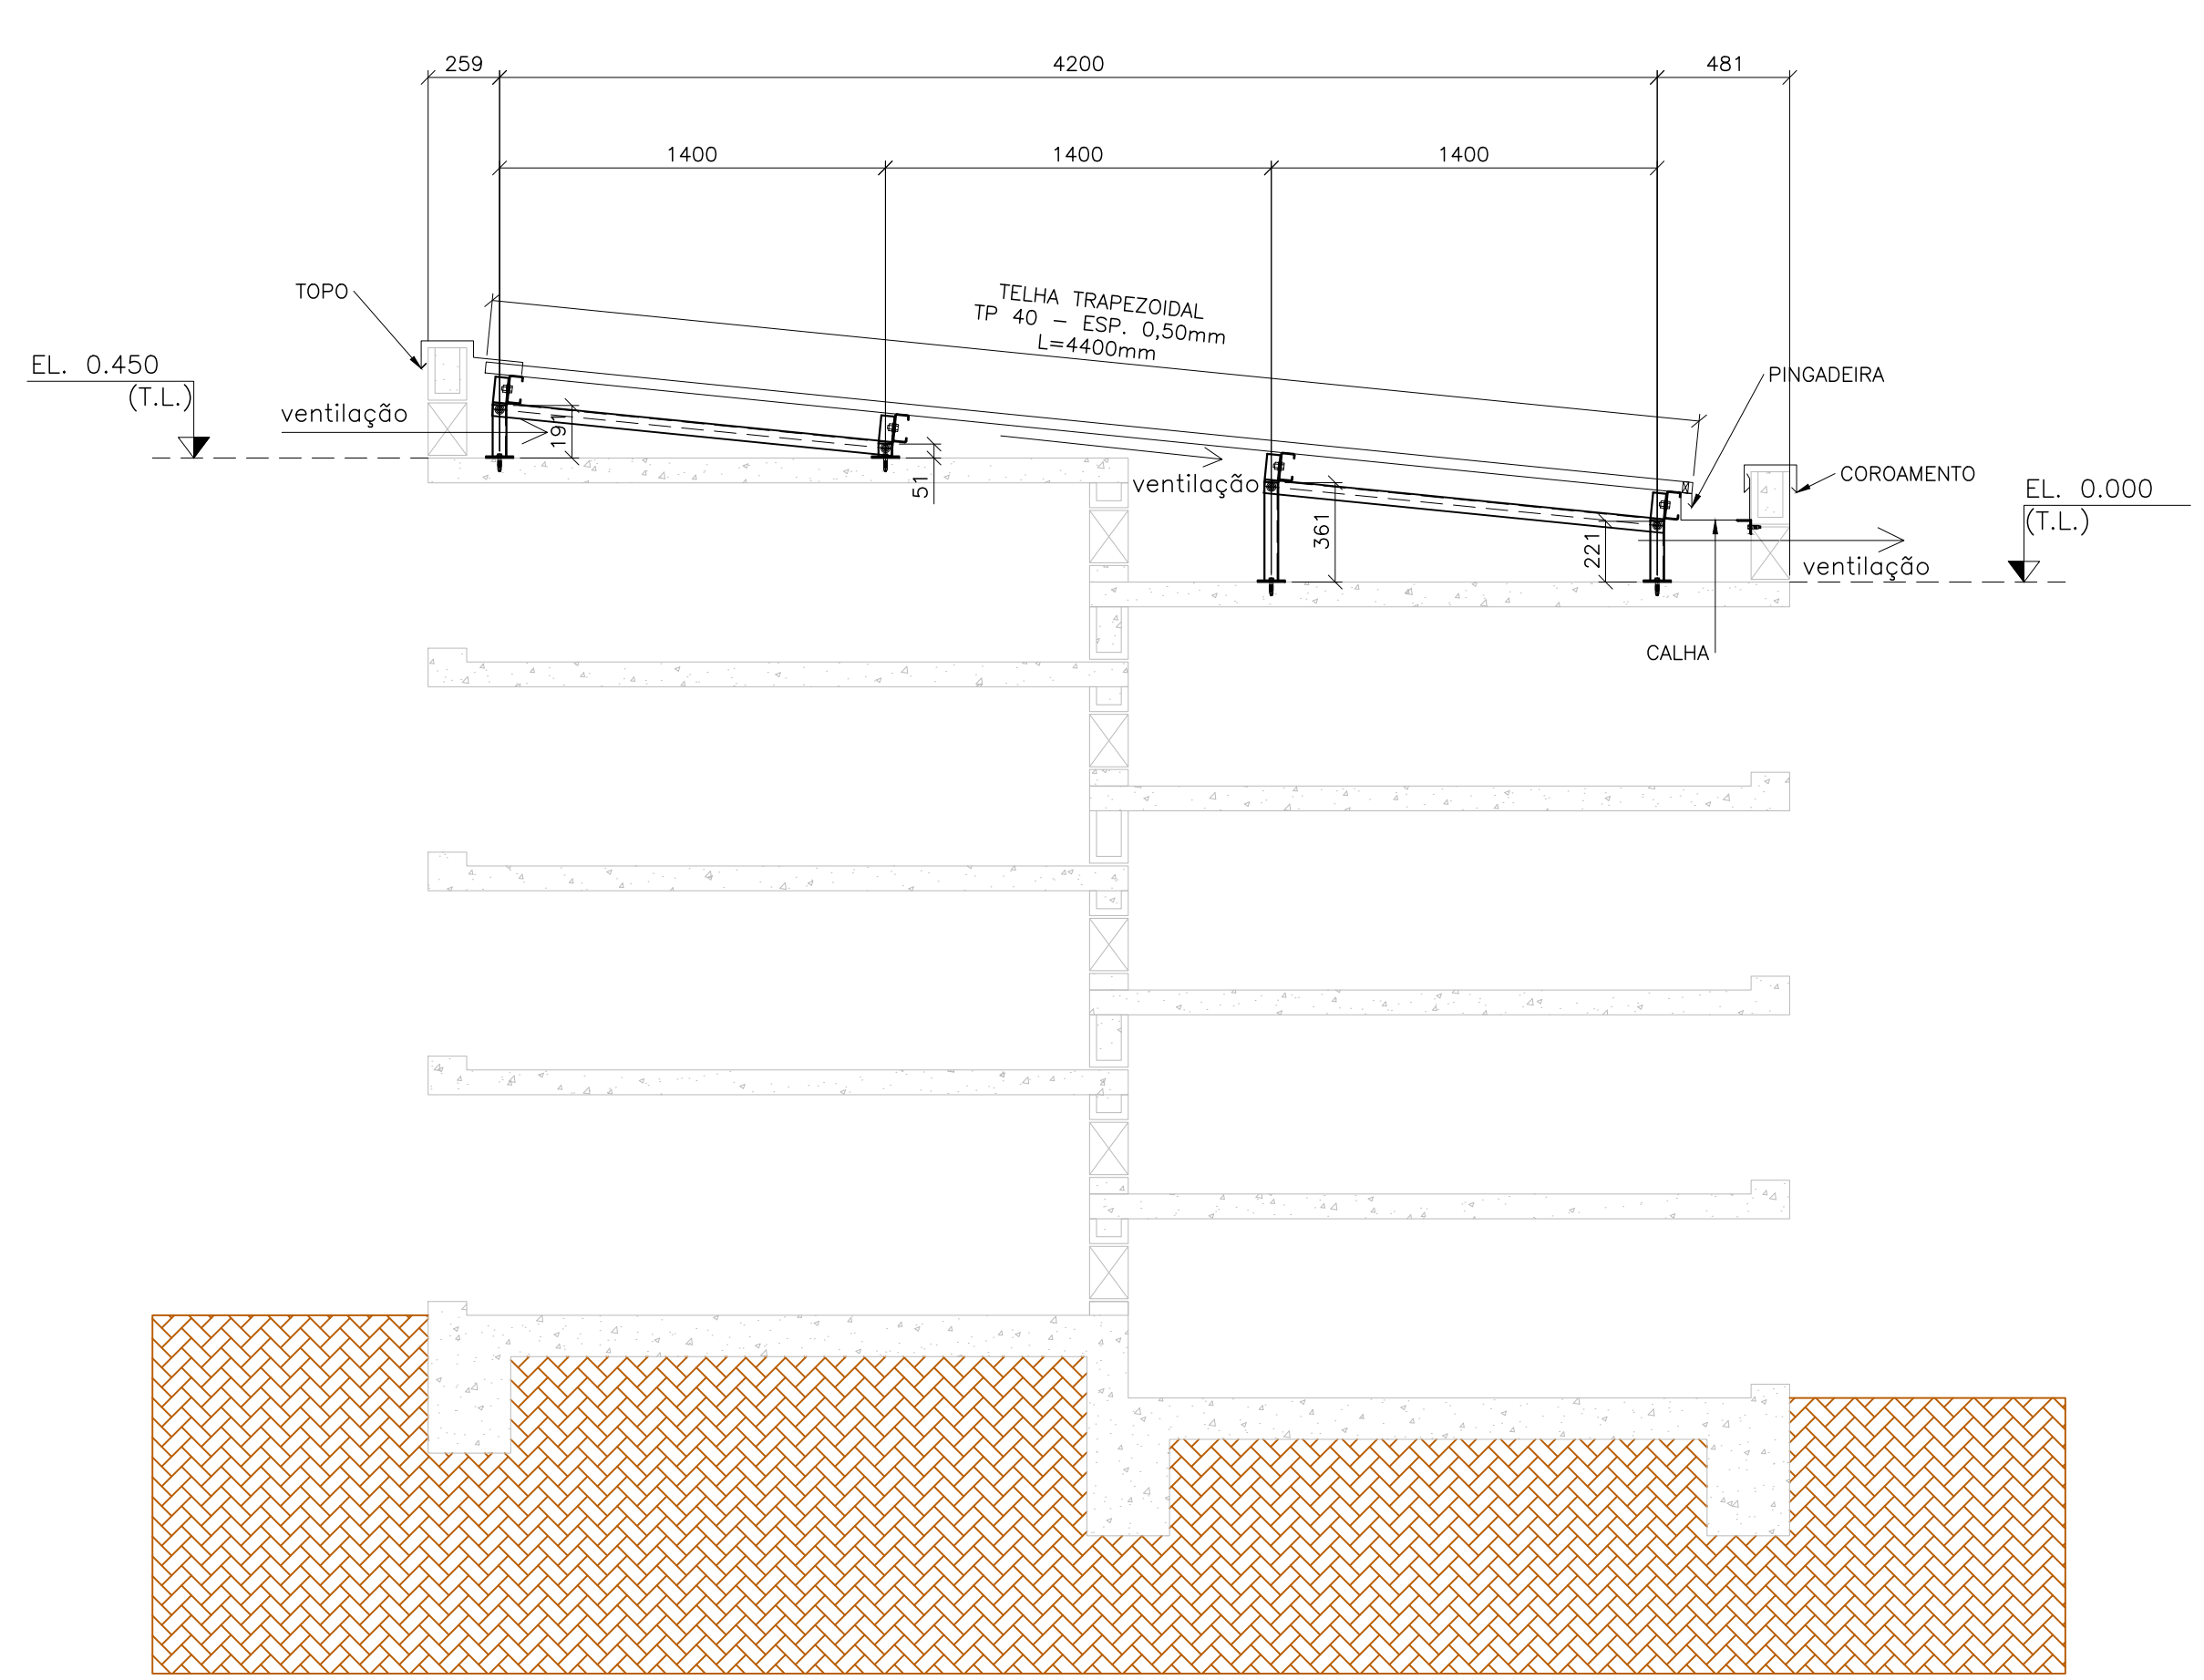


CORTE AA
ESC 1:25

NOTA:
VERIFICAR NÍVEIS NAS
PLANTAS DE FORMAS

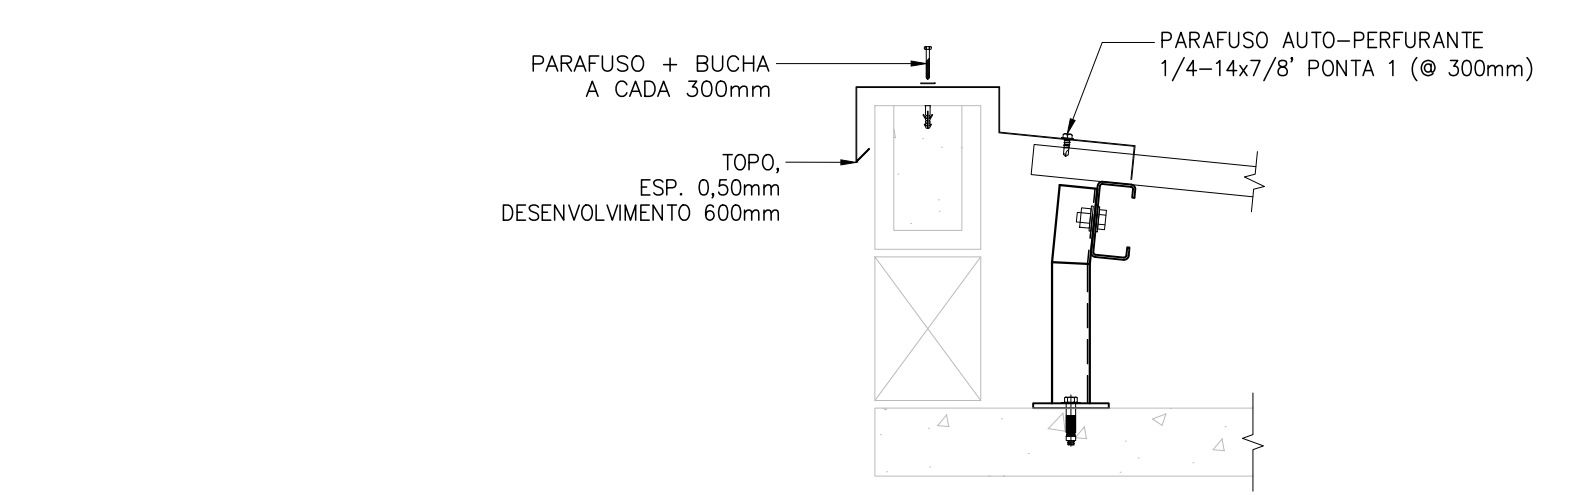


RUFO TOPO
ESC. 1:10

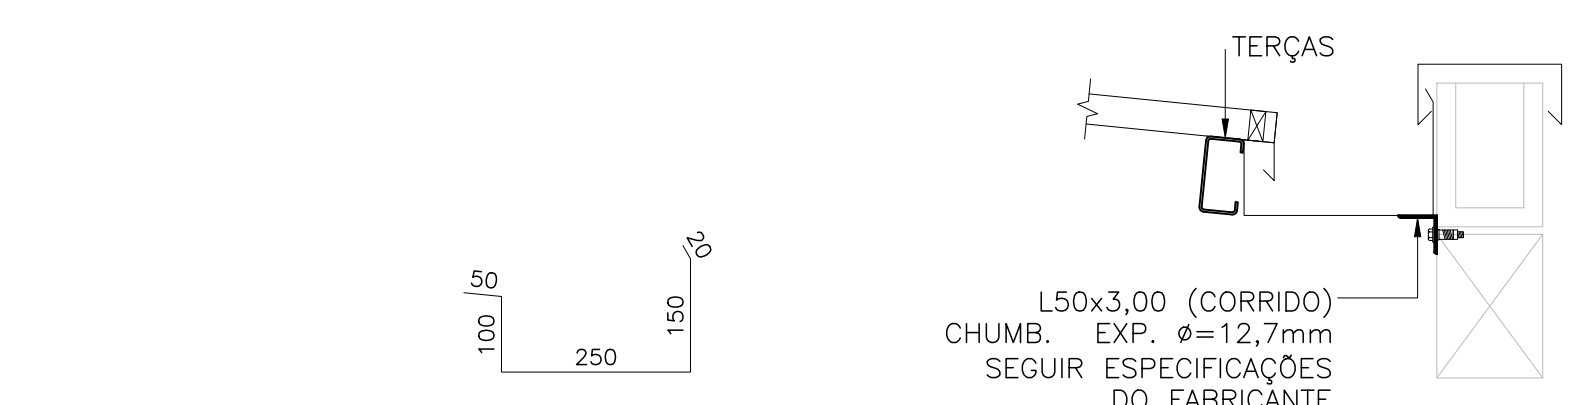


CALHA
CHAPA 1,00mm
ESC. 1:10

FIXAÇÃO DA CALHA
ESC.: 1:10

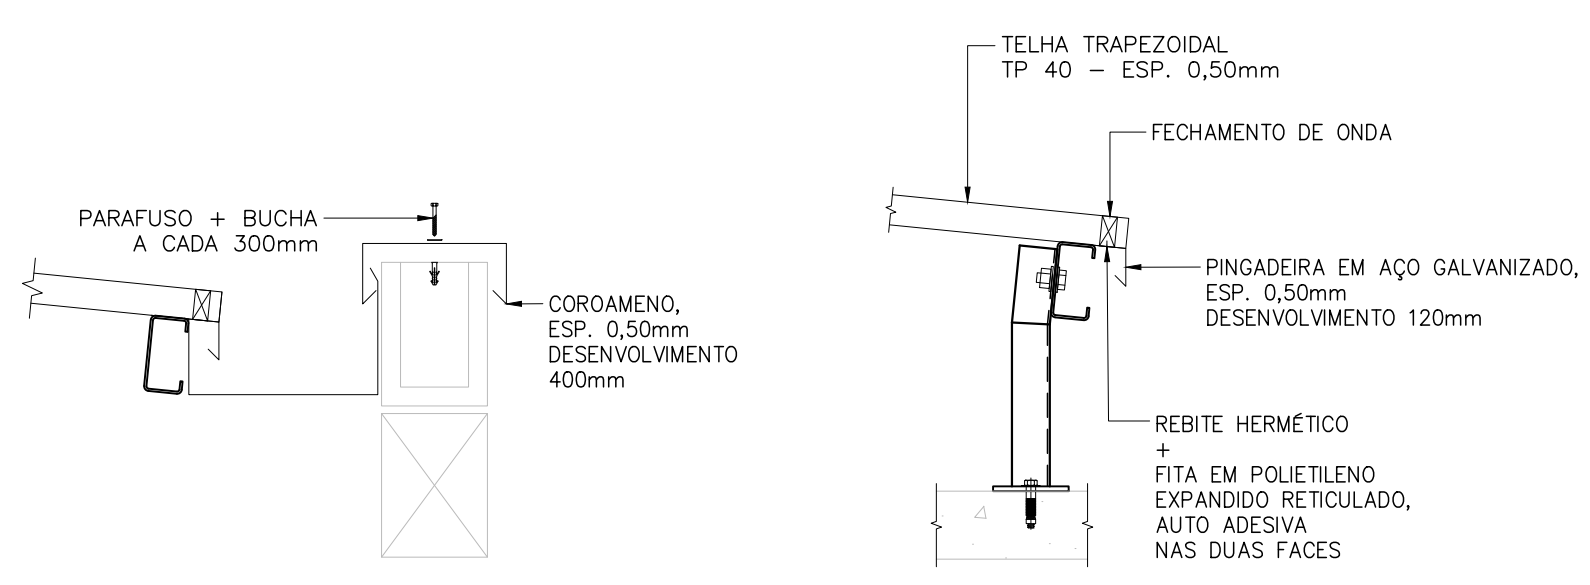


COROAMENTO
ESC.: 1:10

PINGADEIRA
ESC.: 1:10

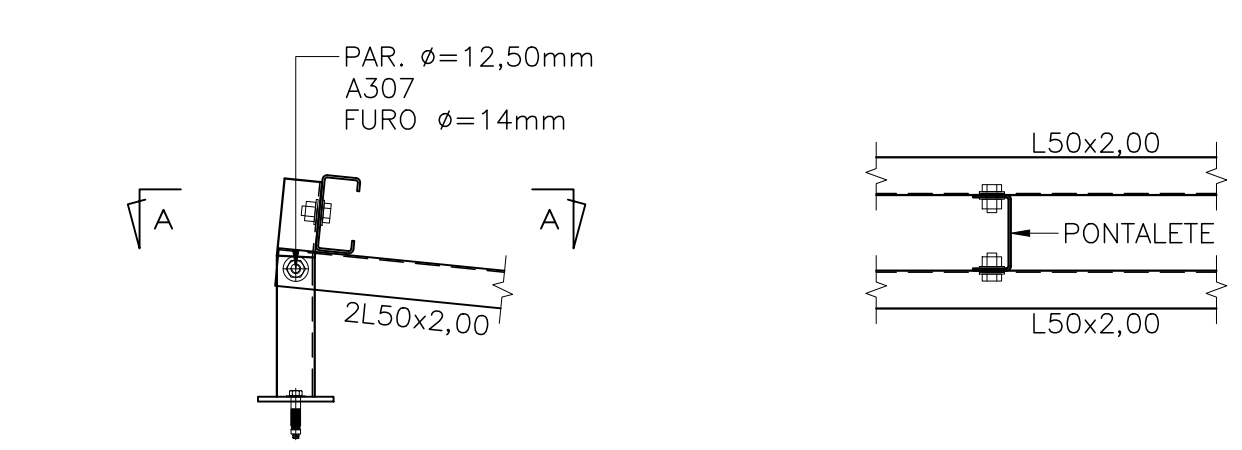


DET. 1
ESC.: 1:10

DET. 2
CORTE AA
ESC.: 1:10

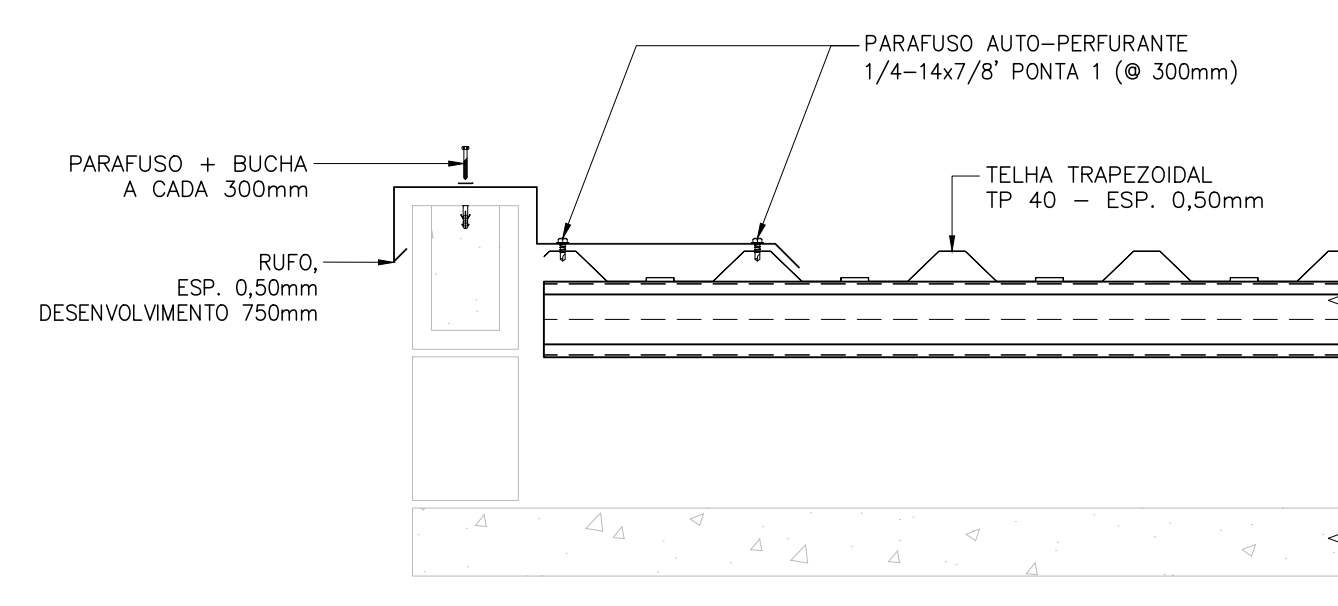

CORTE BB
ESC. 1:10

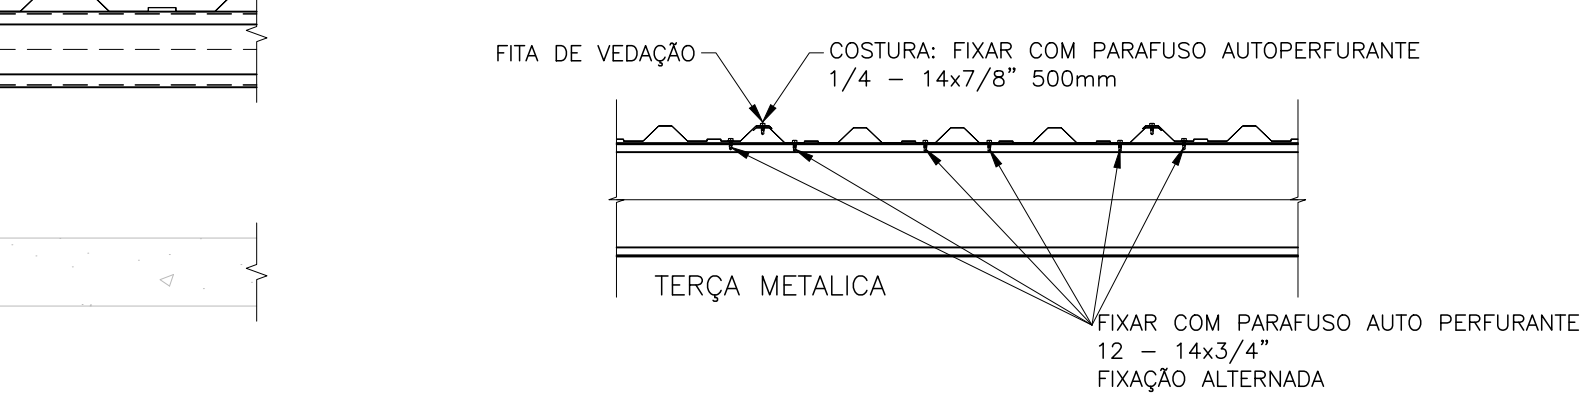

FIXAÇÃO DE TELHAS
S/ ESC.

		PREFEITURA MUNICIPAL DE SÃO JOSÉ DO RIO PRETO	
		PREFEITO FÁBIO ROGERIO CANDIDO SECRETARIA DE ADMINISTRAÇÃO	
TÍTULO:	CONSTRUÇÃO DE DE 2000 GAVETAS QUADRA 4 CEMITÉRIO SÃO JOÃO BATISTA	LOCAL:	CEMITÉRIO SÃO JOÃO BATISTA - JD. HERCULANO, SÃO JOSÉ DO RIO PRETO - SP
ASSUNTO:	ESTRUTURA METÁLICA - PLANTAS, CORTES E DET.	ESCALA:	INDICADA
SECRETÁRIO:	FREDERICO DUARTE	DESENHO:	STENGpro
DESENVOLVIMENTO DO PROJETO:	STENGpro	DATA:	DEZ/ 2025
SÃO JOSÉ DO RIO PRETO - SP Rua XV de Novembro, 3171, 17º Andar Centro Edifício Metropolitan Center Fone: +55 (17) 3233 9920 E-mail: steng@steng.com.br Site: www.steng.com.br		FOLHA Nº:	