




MÓDULO 2  
ABERTURA VENTILAÇÃO  
ESC 1:50

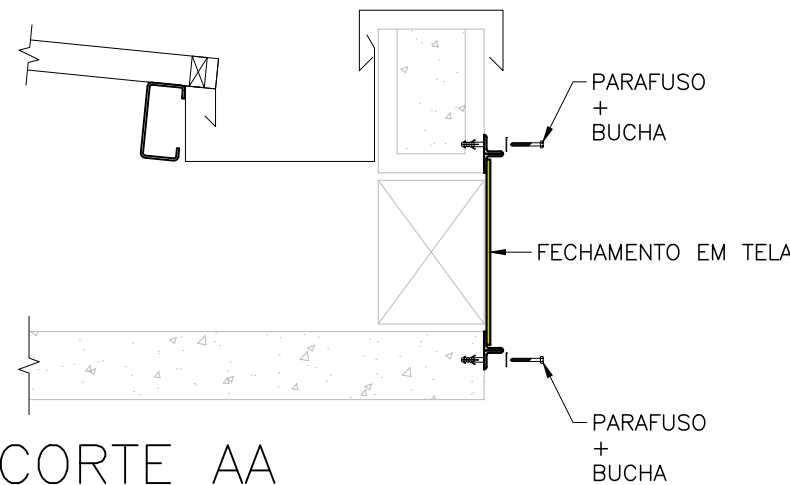


CORTE AA  
ESC 1:10

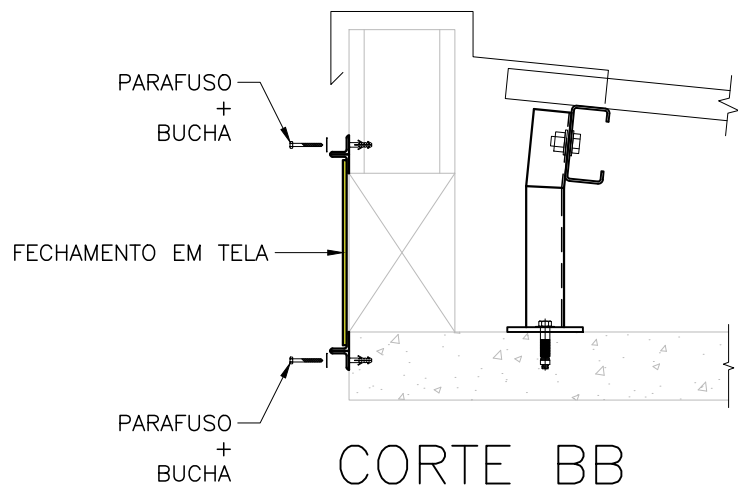

CORTE BB  
ESC 1:10

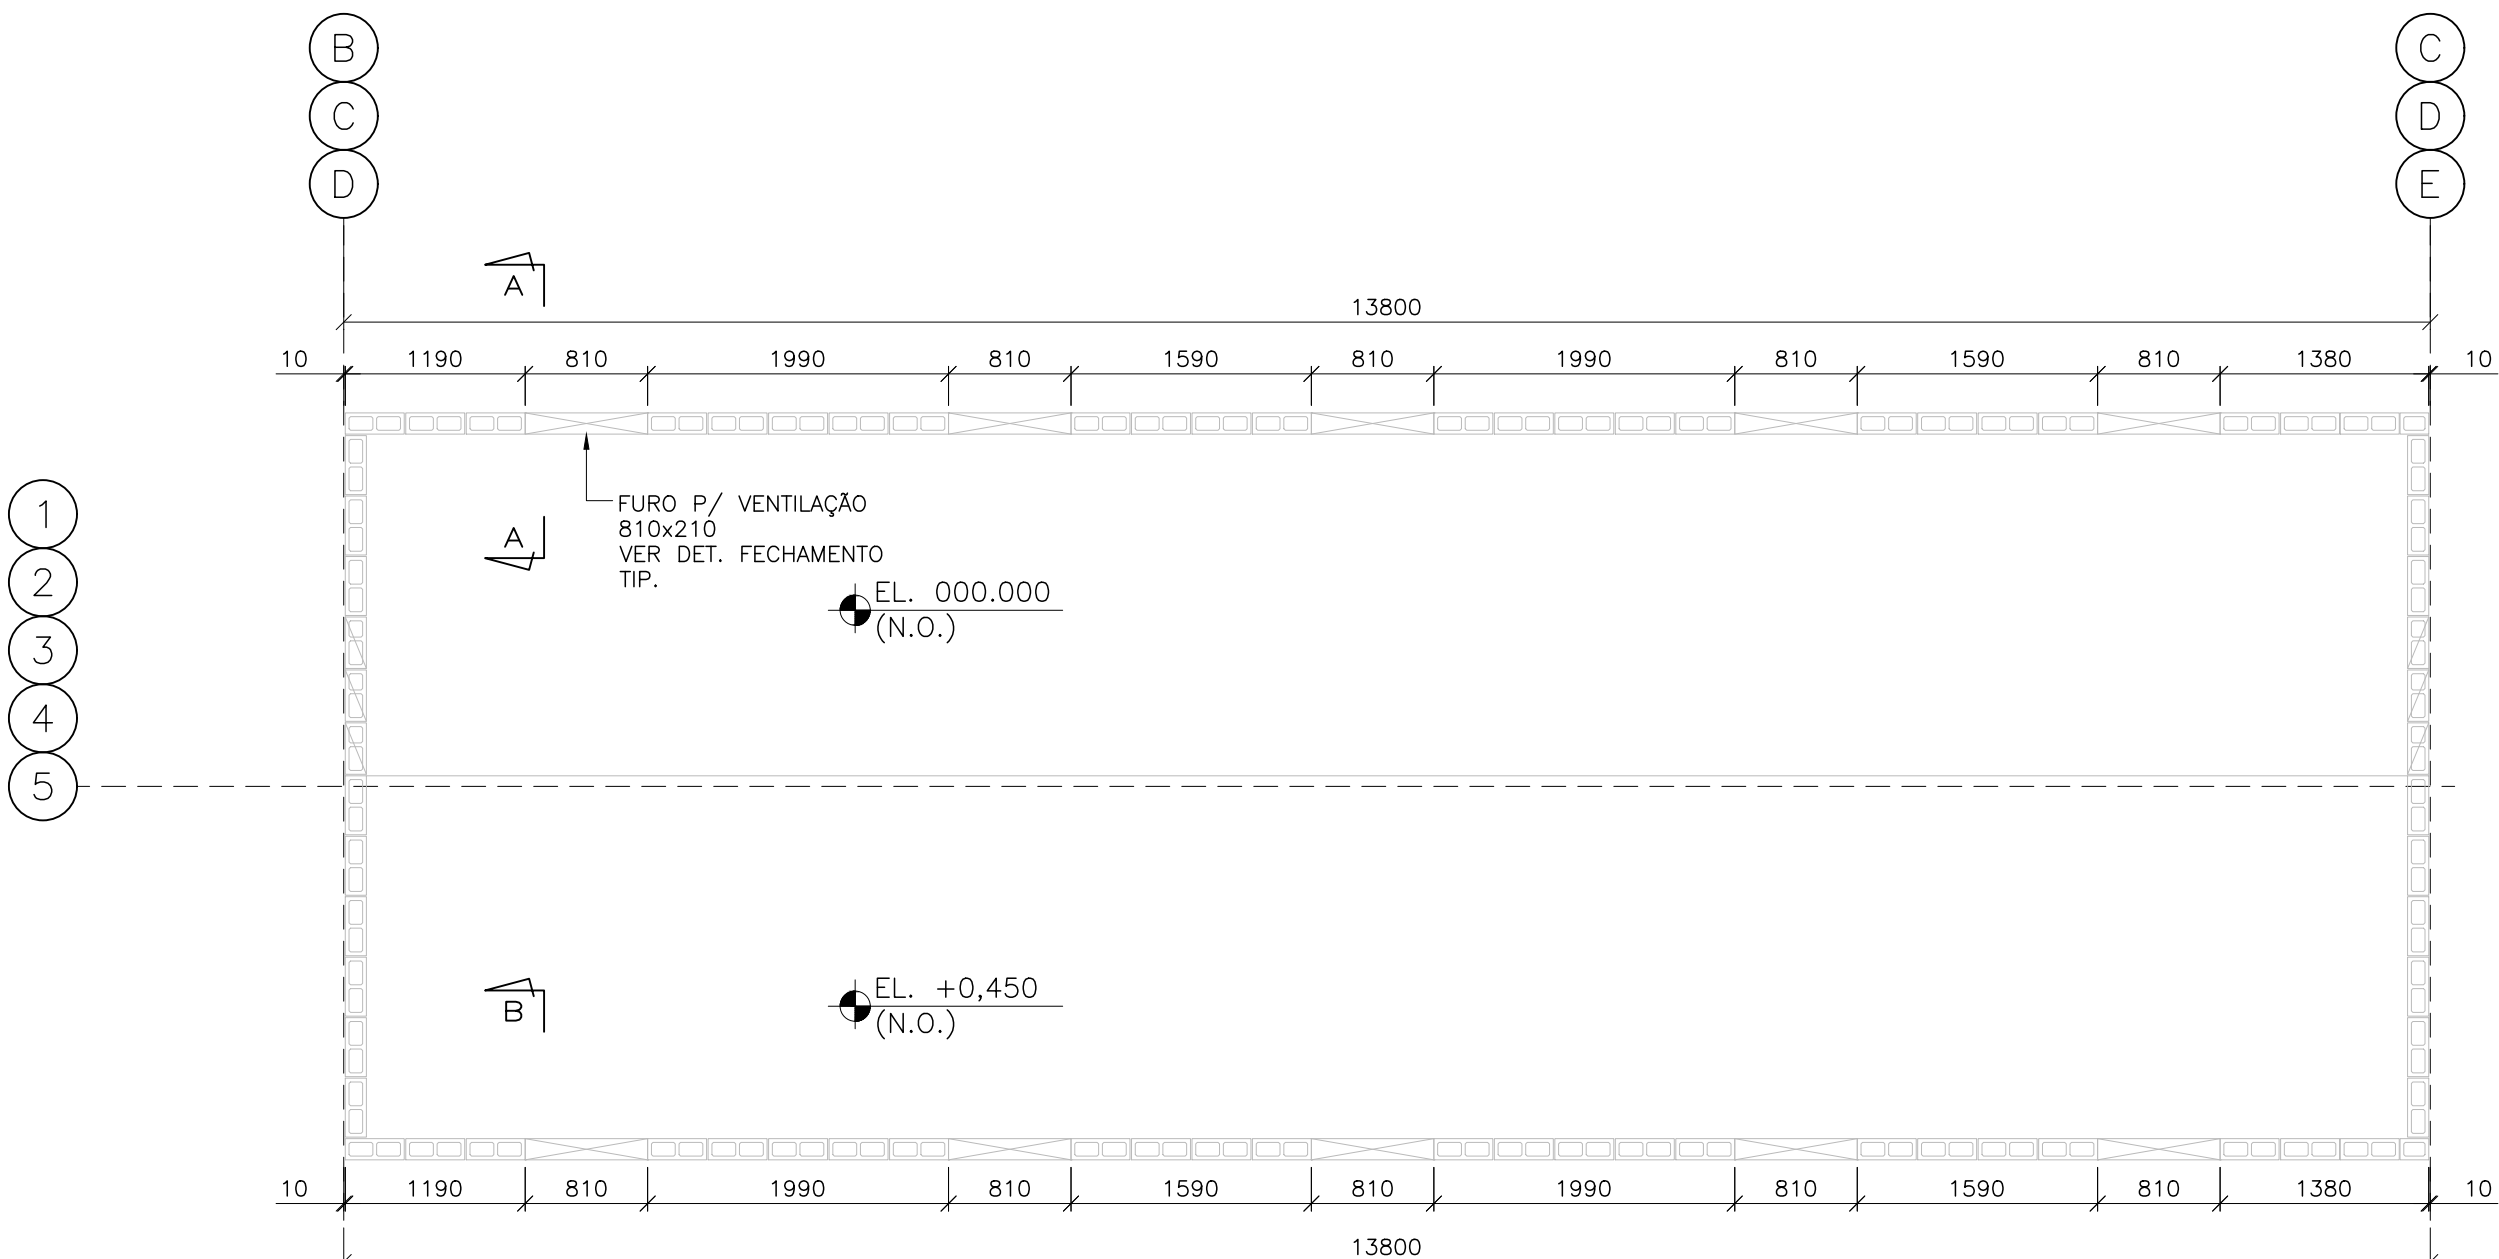


MÓDULO 1  
ABERTURA VENTILAÇÃO  
ESC 1:50

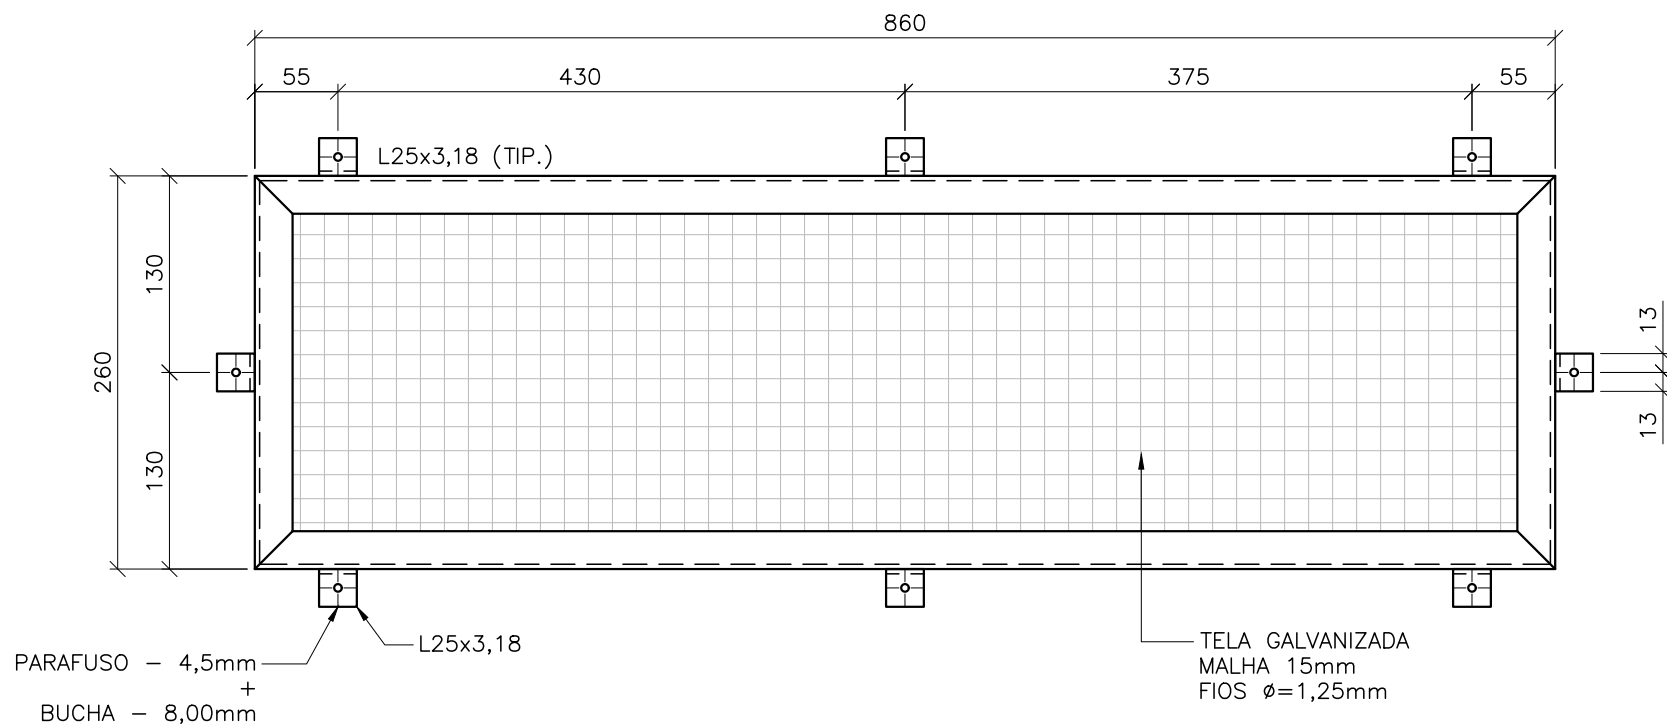

FECHAMENTO EM TELA  
ESC 1:5

LISTA DE MATERIAIS					
ITEM	DESCRIÇÃO	ÁREA(m²) COMPR.(m)	(kg/m PESO UNIT.	kg) PESO TOTAL	ESPECIFICAÇÃO
01	L25x3,18	463,60	1,19	550,00	ASTM A36
PESO TOTAL= 550,00 Kg					
NECESSÁRIO 42,50m2 DE TELA GALVANIZADA MALHA 15mm FIOS ø=1,25mm					



PREFEITURA MUNICIPAL DE SÃO JOSÉ DO RIO PRETO

PREFEITO FÁBIO ROGERIO CANDIDO

SECRETARIA DE ADMINISTRAÇÃO

TÍTULO:

CONSTRUÇÃO DE DE 2000 GAVETAS

QUADRA 4

CEMITÉRIO SÃO JOÃO BATISTA

LOCAL:

CEMITÉRIO SÃO JOÃO BATISTA - JD.

HERCULANO, SÃO JOSÉ DO RIO PRETO - SP

ESCALA:

INDICADA

DESENHO:

STENGpro

DATA:

DEZ/ 2025

PROJETO:

EST.


ASSUNTO:

ESTRUTURA METÁLICA - PLANTAS, CORTES E DET.

SECRETÁRIO:

FREDERICO DUARTE

DESENVOLVIMENTO DO PROJETO:



projotos estruturais

SÃO JOSÉ DO RIO PRETO - SP  
Rua XV de Novembro, 3171, 17º Andar  
Centro | Edifício Metropolitan Center  
Fone: +55 (17) 3233 9920  
E-mail: steng@steng.com.br  
Site: www.steng.com.br

FOLHA Nº.:

19/19