



TRECHO=1 PISTA DE CAMINHADA NOVA: 635,99m²	TRECHO=1 PINTURA DAS FAIXAS (PISO): 63,65m² PINTURA DA SINALIZAÇÃO HORIZONTAL (PISO): 1,14m² SINALIZAÇÃO VERTICAL (PLACAS): 3UN.
TRECHO=2 GRAMA: 175,21m² PISTA DE CAMINHADA NOVA: 412,40m²	TRECHO=2 PINTURA DAS FAIXAS (PISO): 41,93m² PINTURA DA SINALIZAÇÃO HORIZONTAL (PISO): 0,78m² SINALIZAÇÃO VERTICAL (PLACAS): 2UN.
TRECHO=3 PISTA DE CAMINHADA NOVA: 231,42m²	TRECHO=3 PINTURA DAS FAIXAS (PISO): 16,24m² PINTURA DA SINALIZAÇÃO HORIZONTAL (PISO): 0,78m² SINALIZAÇÃO VERTICAL (PLACAS): 2UN.


ESCALA 1:750

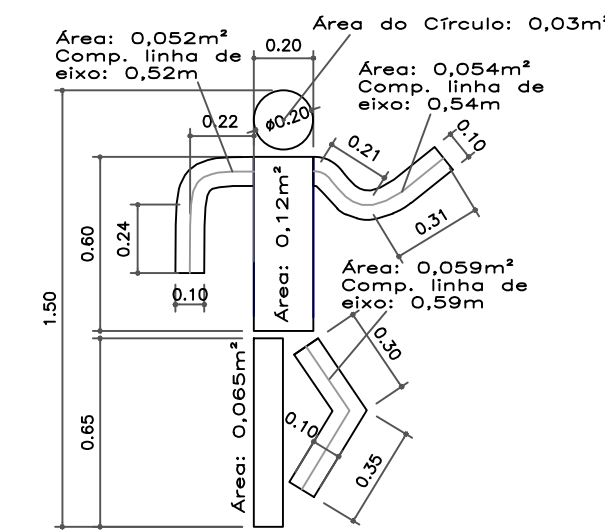


DET. PARA PINTURA
ESCALA 1:25

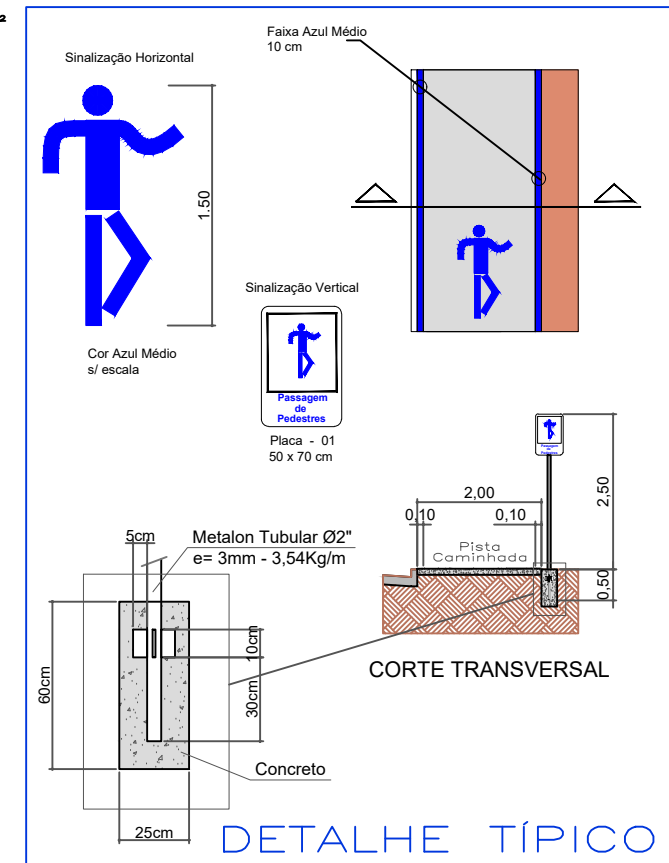


DETALHE TÍPICO

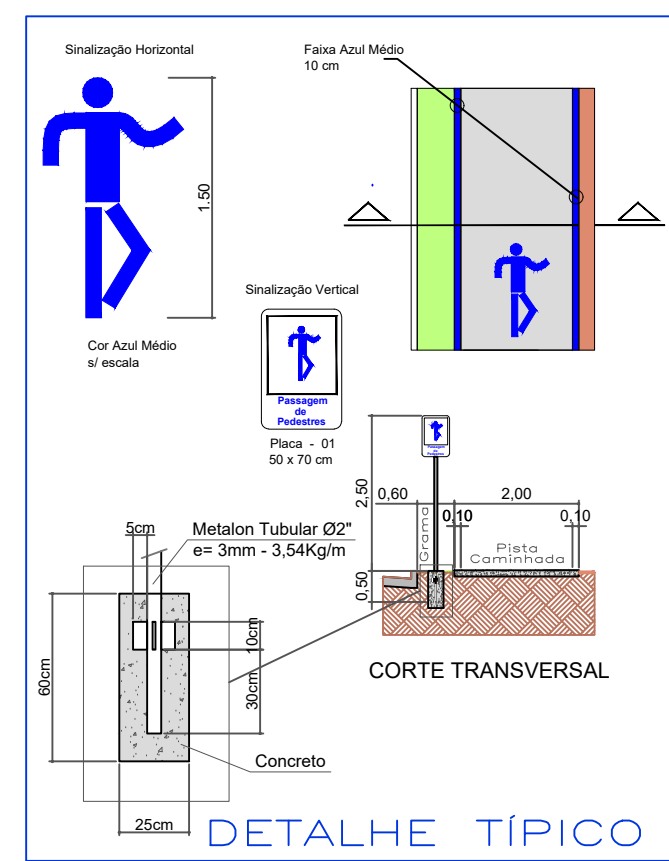


DETALHE TÍPICO

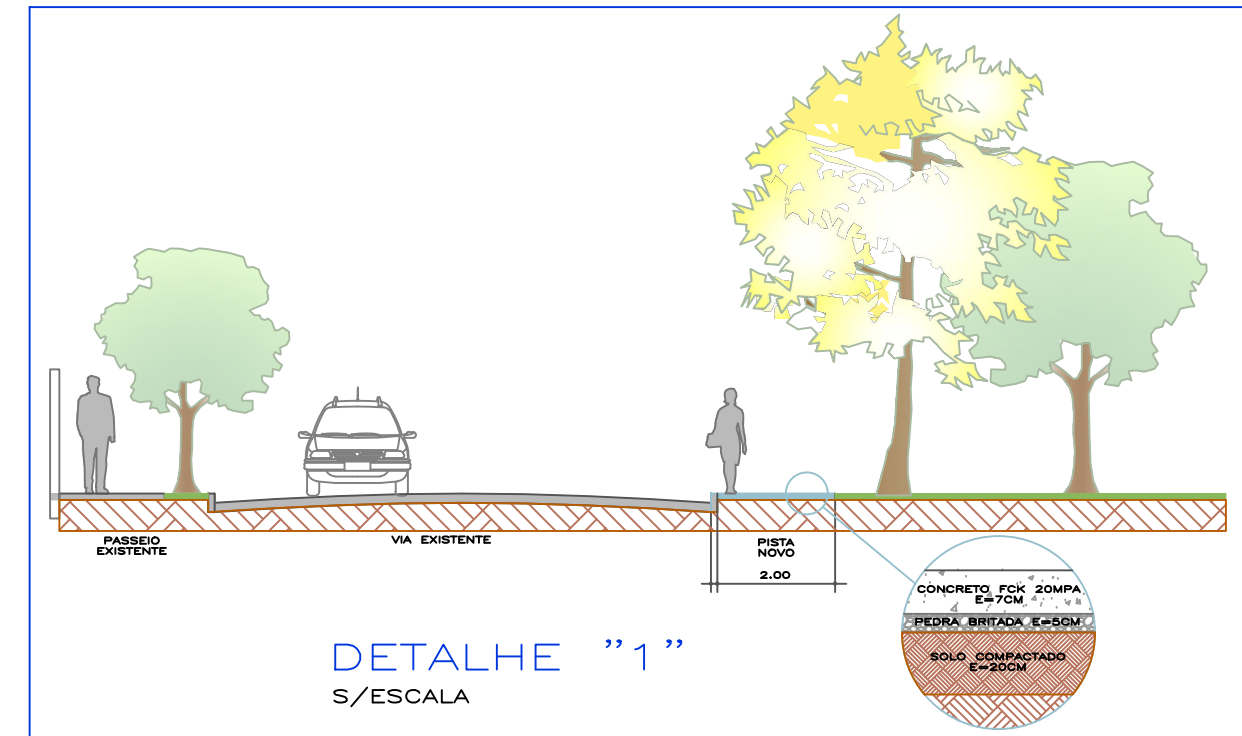

DETALHE "1"

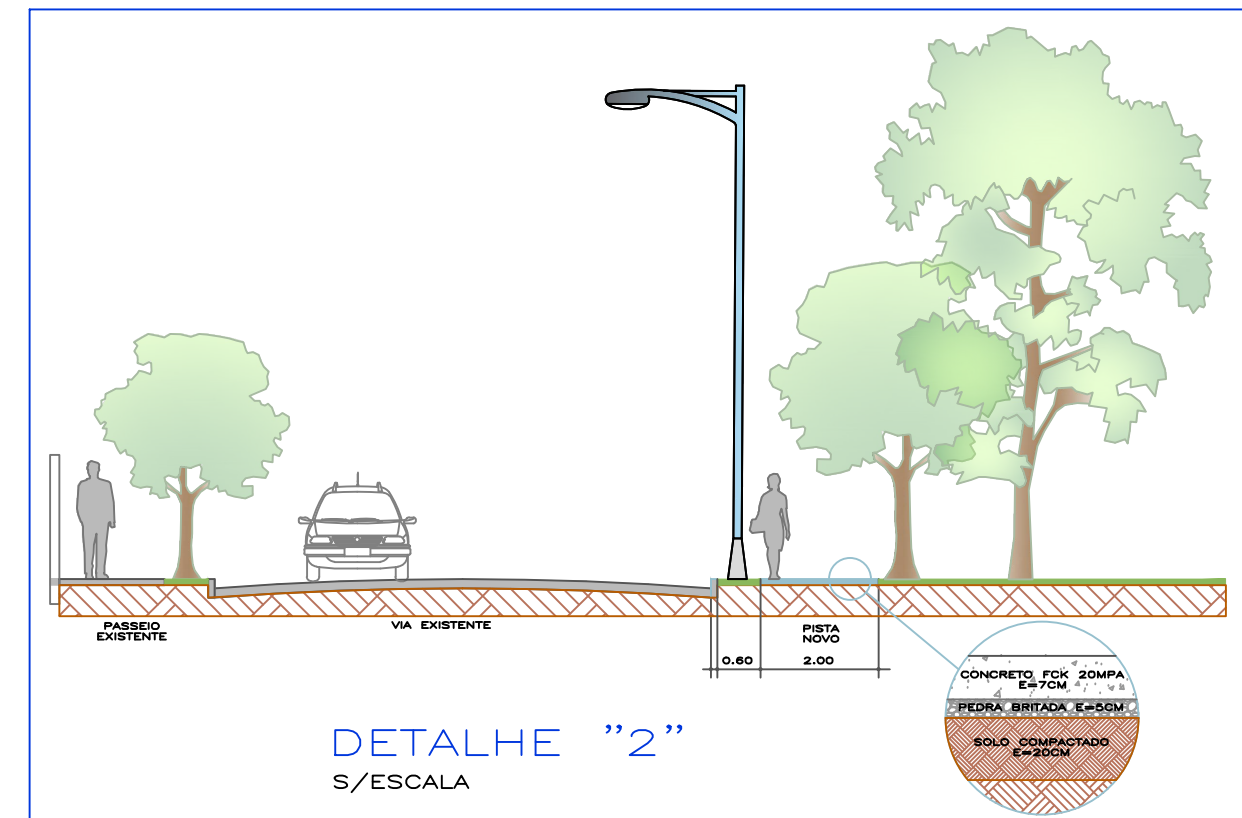


DETALHE "2"
S/ESCALA

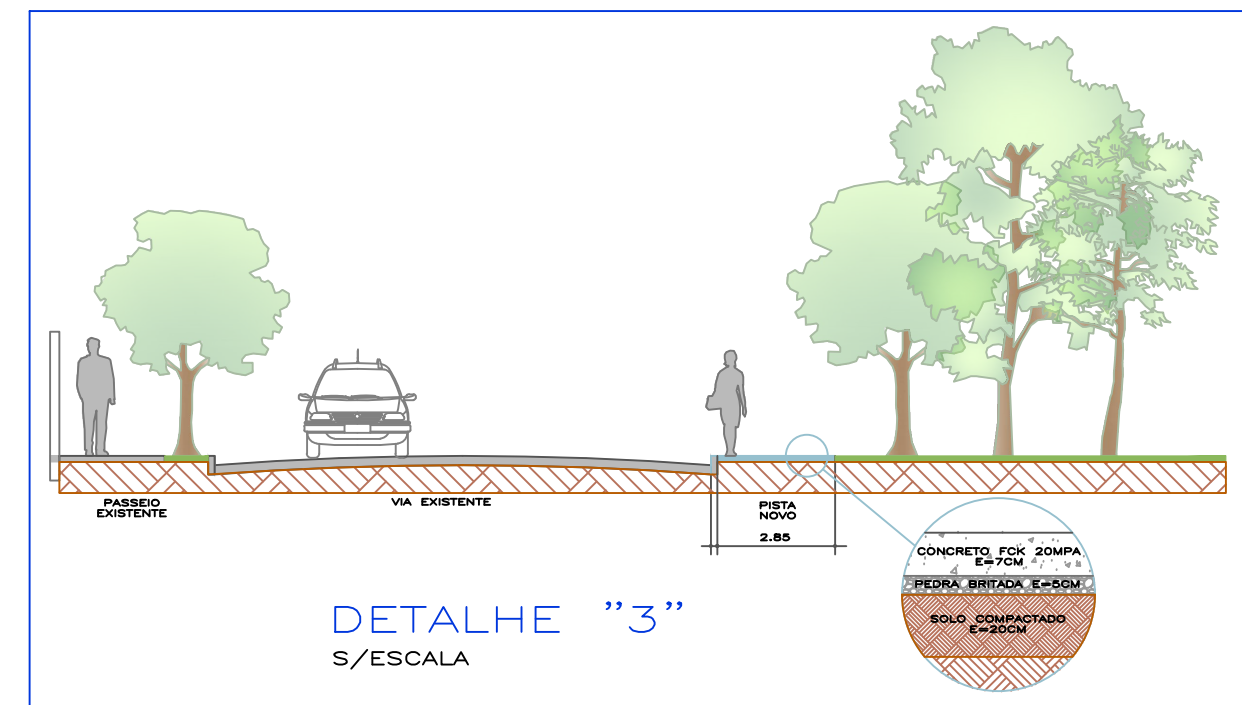

DETALHE "3"
S/ESCALA

S/ESCALA

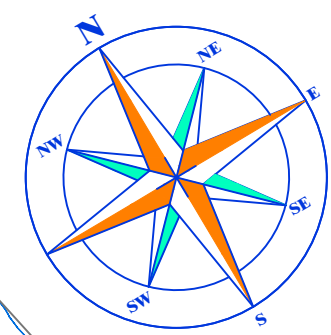

PREFEITURA ESTÂNCIA TURÍSTICA DE OLÍMPIA	
OBJETO	IMPLANTAÇÃO DE PISTA DE CAMINHADA NOS BAIRROS TROPICAL II E VIVENDA COTE E GIL
PROPRIETÁRIO	
Prefeitura Municipal da Estância Turística de Olímpia - SP	
ENDEREÇO	
Tropical II	
MUNICÍPIO	
Olímpia - SP	
ASSINATURAS	

FERNANDO AUGUSTO CUNHA
PREFEITO MUNICIPAL

SÉRGIO O. S. CARVALHO
ARQUITETO URBANISTA

VERA LÚCIA FERREIRA DA SILVA
AUX. TÉCNICA DE PROJETOS E ORÇAMENTOS

DESENHOS VERA L.F. SILVA

ETAPA
PROJETO EXECUTIVO
PEÇA(S) GRÁFICA(S)
IMPLANTAÇÃO DE PISTA DE CAMINHADA
PLANTA GERAL

		IMPLANTAÇÃO DE PISTA DE CAMINHADA PLANTA GERAL	
		coordenadas	
00	1711/23	Longitude:	Latitude:
REVISÃO	DATA	DESCRIÇÃO	
NOTAS: - MEDIDAS E NÍVEIS EM METROS. - VERIFICAR DETALHES CONSTRUÇÕES PERTINENTES: - TRABALHE ESTE DESENHO COM DESENHO FOLHA 0202; - EM CASO DE CONFLITO DE INFORMAÇÕES ENTRE O PROJETO GRÁFICO E O MEMORIAL DESCRITIVO, DEVERÁ SER INFORMADO À ADMINISTRAÇÃO PARA DIRMIR AS DÚVIDAS. - AL TERARAÇÕES NESTE PROJETO SOMENTE COM AUTORIZAÇÃO EXPRESSA			DATA NOV/2023 revisão 00 REF: POA_PLB_GERU_KR
REFERÊNCIAS: - PLANILHA DE QUANTITATIVOS- - MEMORIAL DESCRITIVO E ESPECIFICAÇÕES TÉCNICAS			ARQUIVO COORDENAÇÃO SETOR DE PROJETOS SECRETARIA DE OBRAS, ENGENHARIA E INFRAESTRUTURA
PRACA 4540M, LOTE FORTI. 180		FONE: (11) 3279-2727	
CEP: 15400-000	CEP: 00	O L I M P I A D A S	