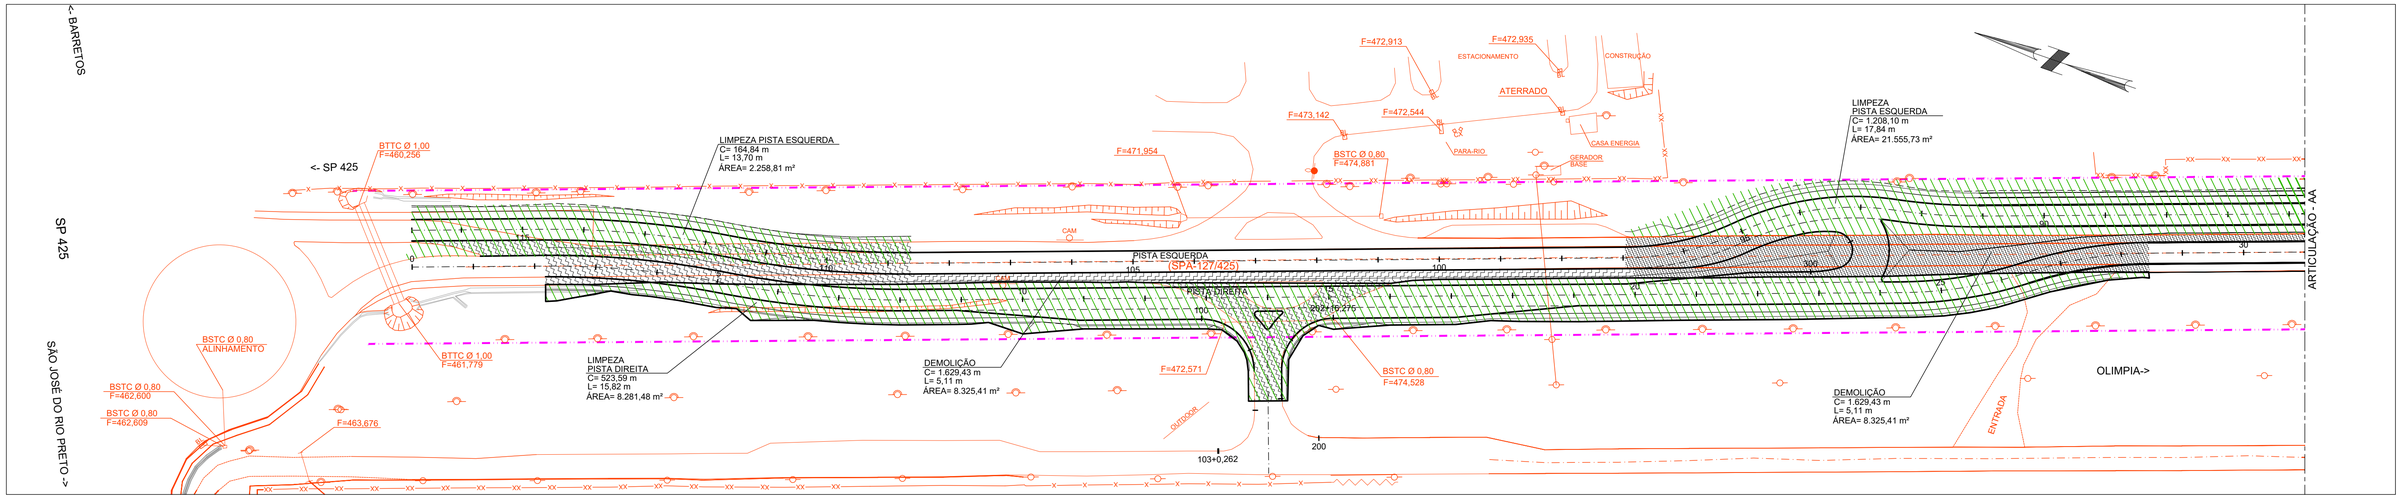

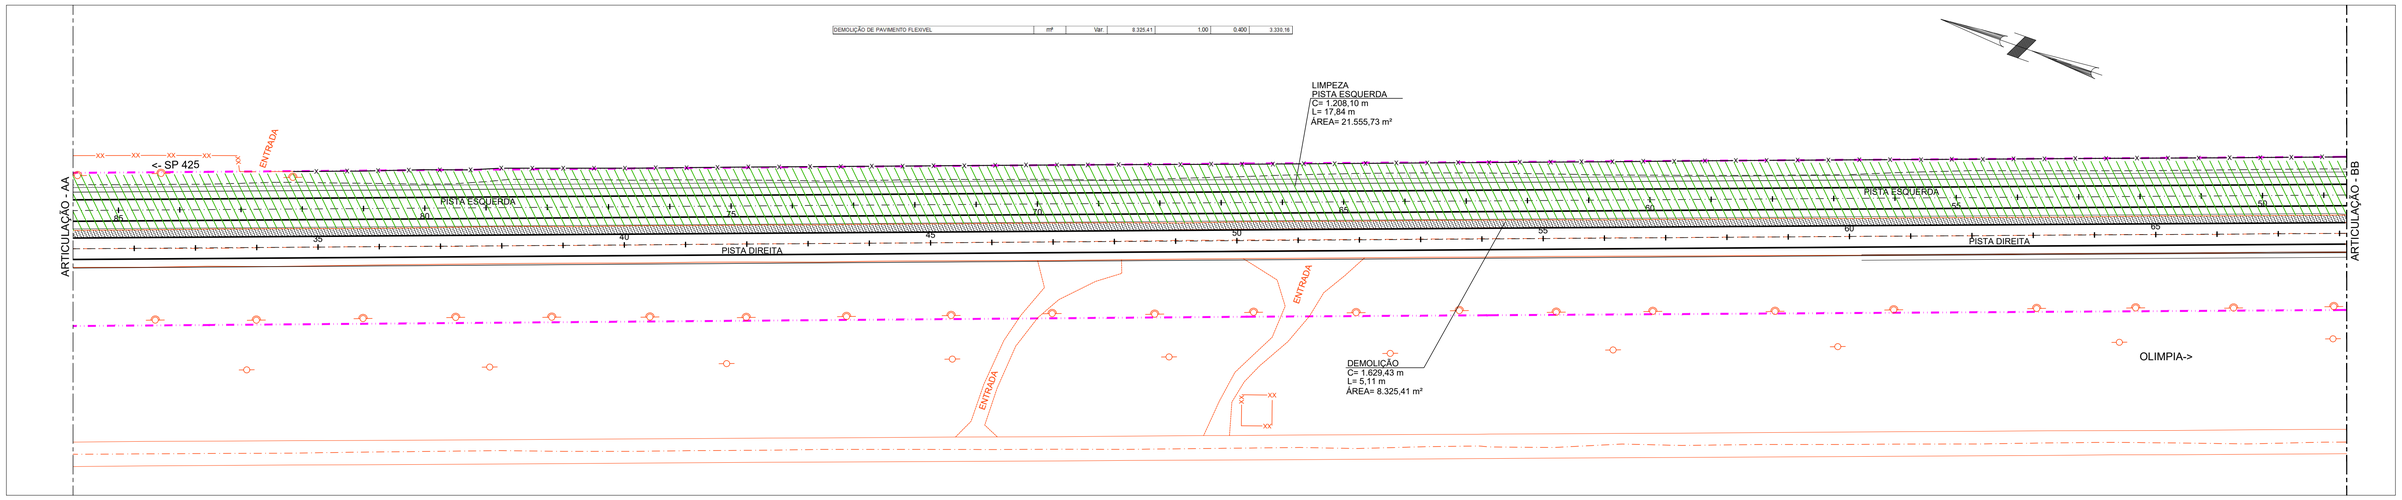

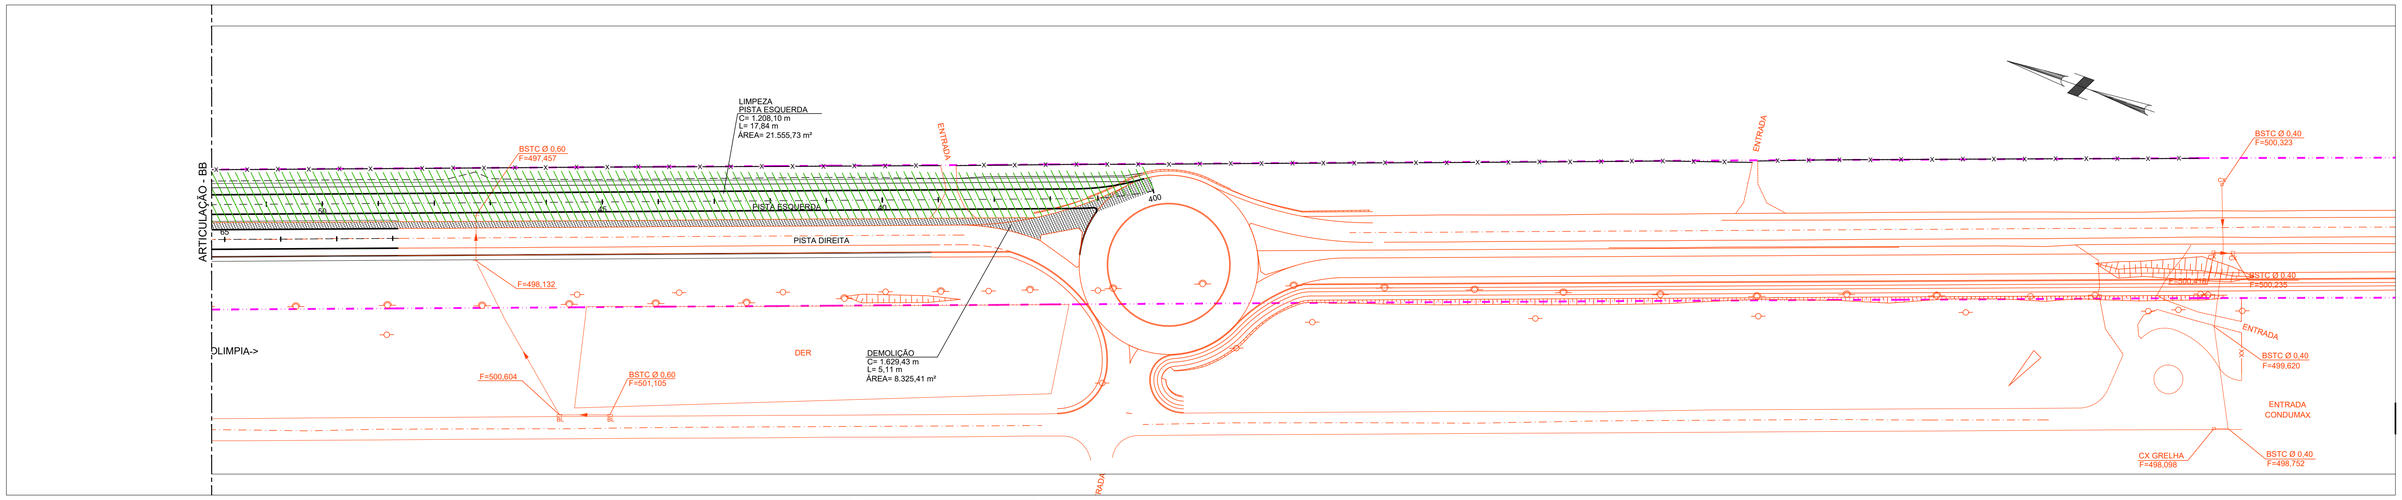

LEGENDA

- LIMPEZA
- DEMOLIÇÃO

LIMPEZA					
Identificação	Local		Largura (m)	Extensão (m)	Área (m²)
LIMPEZA PISTA DIREITA	2+2,000	53+1,1642	15,82	523,59	8.281,48
LIMPEZA PISTA ESQUERDA	109+10,000	117+0,000	13,70	164,84	2.258,81
LIMPEZA PISTA ESQUERDA	35+0,000	98+0,000	17,84	1.208,10	21.555,73
				TOTAL (m²)	32.096,02

DEMOLIÇÃO DE PAVIMENTO					
Identificação	Local		Largura (m)	Extensão (m)	Área (m²)
PISTA EXISTENTE (1)	0+0,000	400+0,000	5,11	1.629,43	8.325,41
				TOTAL (m²)	8.325,41

LOCAL	LIMPEZA	
	m²	m³
PISTA DIREITA	8.281,482	1.656,296
PISTA ESQUERDA	23.122,842	4.624,568
RAMO 100	176,975	35,395
RAMO 200	189,129	37,826
RAMO 300	89,648	17,930
RAMO 400	235,946	47,189
TOTAL	32.096,023	6.419,205

RMB ENGENHARIA LTDA:09596521000128
Assinado de forma digital por RMB ENGENHARIA LTDA:09596521000128
Dados: 2026.08.04 15:34:50 -03'00'

LUIS CARLOS BENITES BIAGI:02566848807
Assinado de forma digital por LUIS CARLOS BENITES BIAGI:02566848807
Dados: 2026.08.04 09:28:24 -03'00'

ESTA FOLHA É PROPRIEDADE DA PREFEITURA ESTÂNCIA TURÍSTICA DE OLÍMPIA DO ESTADO DE SÃO PAULO E SEU CONTEÚDO NÃO PODE SER COPIADO OU REVELADO A TERCEIROS. A LIBERAÇÃO OU A APROVAÇÃO DESTE DOCUMENTO NÃO EXIME A DETALHISTA DE SUA RESPONSABILIDADE SOBRE O MESMO.

VERIFICAÇÃO | APROVAÇÃO

PREFEITURA DA ESTÂNCIA TURÍSTICA DE OLÍMPIA — CUIDANDO DO NOSSO FUTURO

EMPREENDIMENTO: DUPLICAÇÃO E MELHORIAS NO ACESSO SPA 137/425 TRECHO: OLÍMPIA
SUB-TRECHO: km 0+000 AO km 1+765
OBJETO: DEMOLIÇÃO E LIMPEZA
DUPLICAÇÃO E MELHORIAS NO ACESSO SPA 137/425 - FASE 03

Nº	DISCRIMINAÇÃO	DATA	EMITENTE	VERIFICAÇÃO	APROVAÇÃO	CÓDIGO	OBJETO

REVISÕES — DOCUMENTOS DE REFERÊNCIA

ELAB.	Engº MARCOS CESAR DE CASTRO E SILVA	JUNHO/2026
DES.	LUIS ANTONIO FERNANDES	
VERIF.		
RESP.TEC.	Engº MARCOS CESAR DE CASTRO E SILVA	CREA: 5060463370

ESCALA:	CÓDIGO:	REVISÃO
1:1.000	DE-SPA137425-000.002-000-F02/001	A2

DE-SPA137425-000.002-000-F02-001_A2.DWG