




BOCA TIPO B2 PARA BUEIRO SIMPLES TUBULAR EM CONCRETO CICLÓPICO

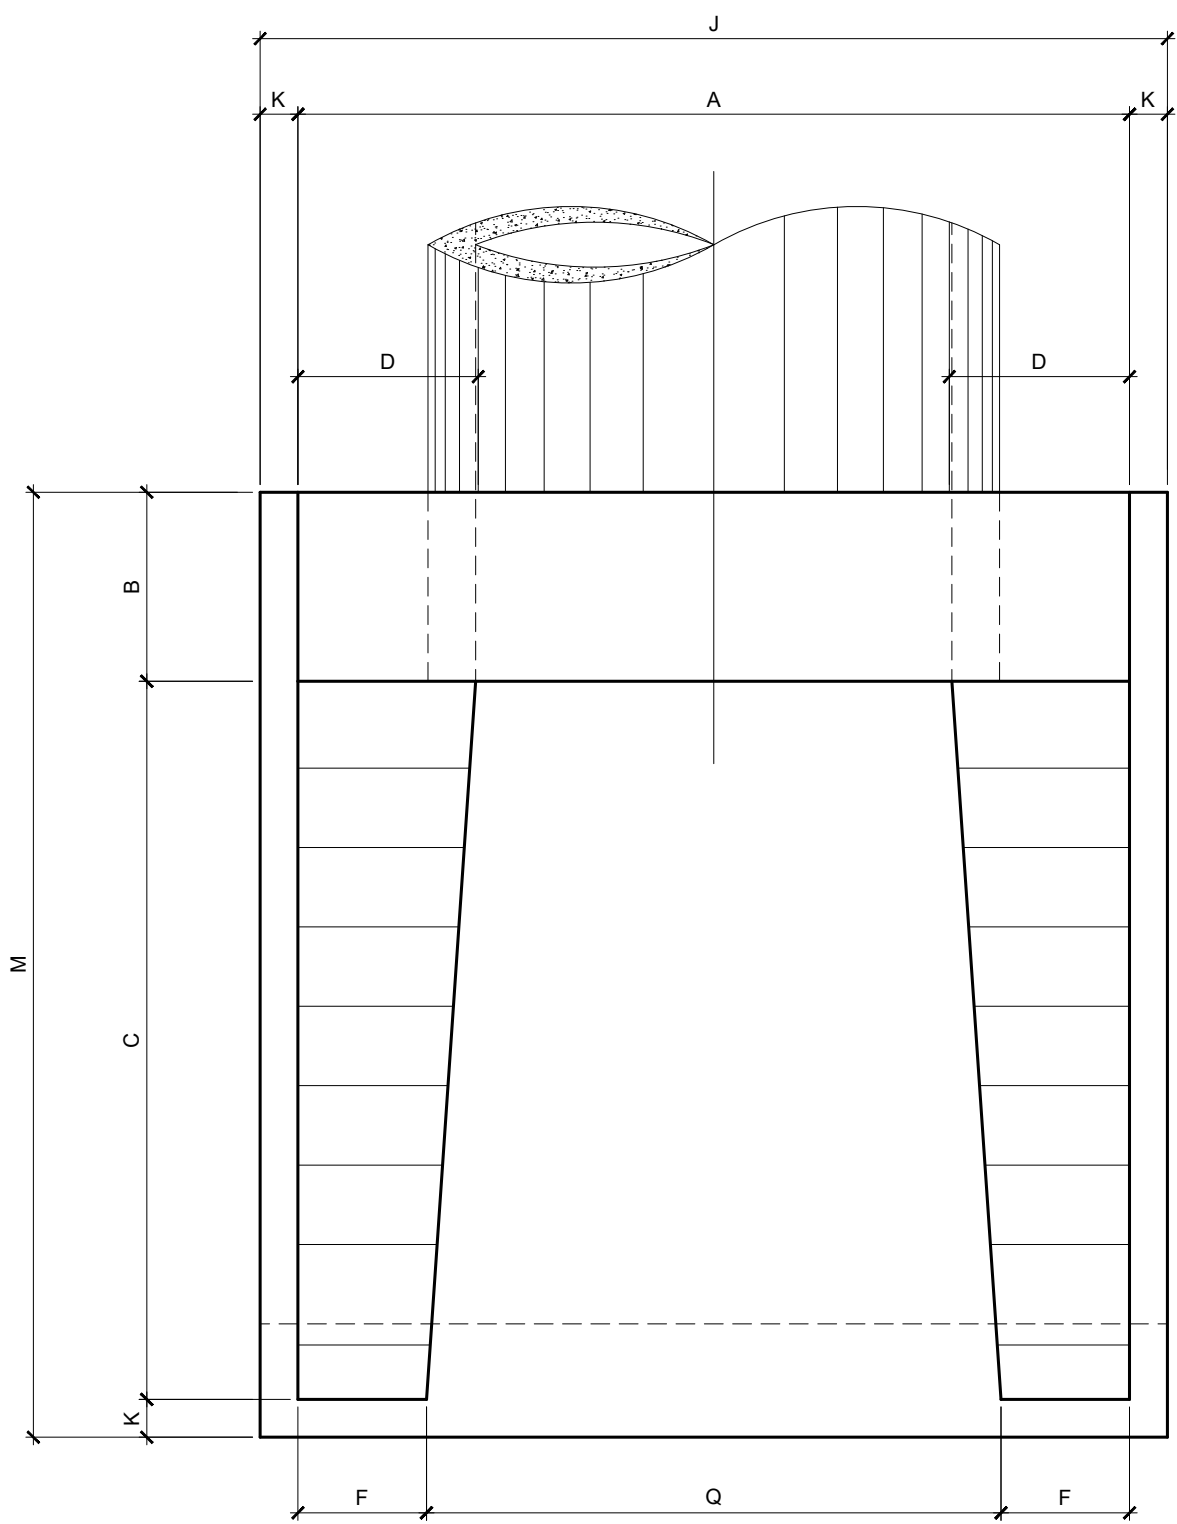

PLANTA

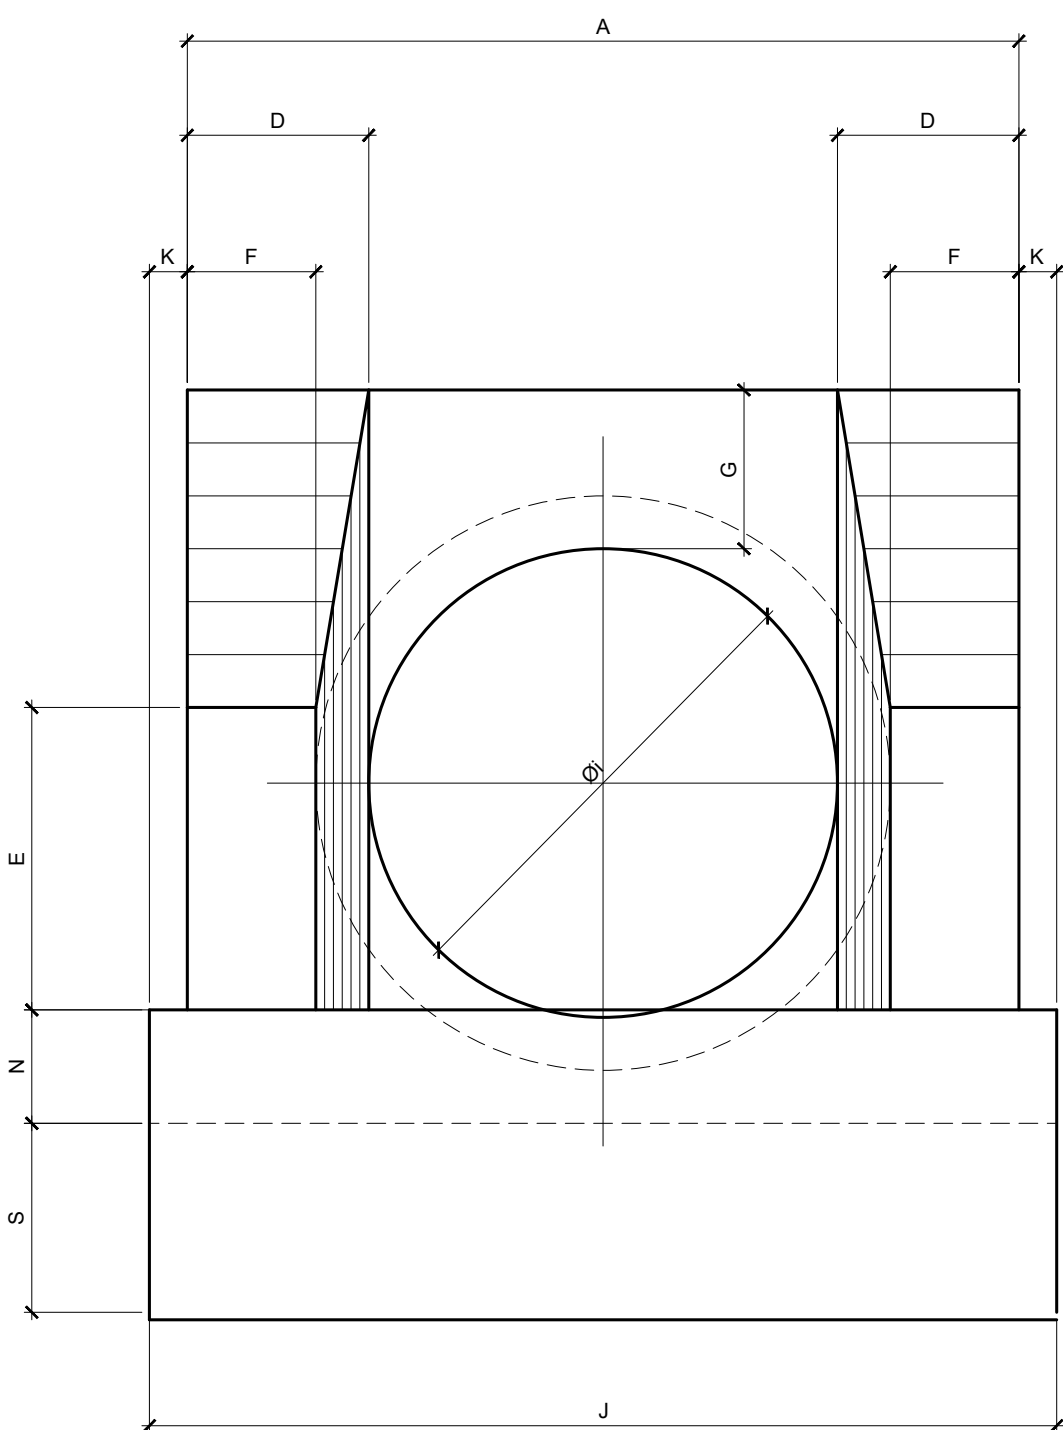

VISTA FRONTAL

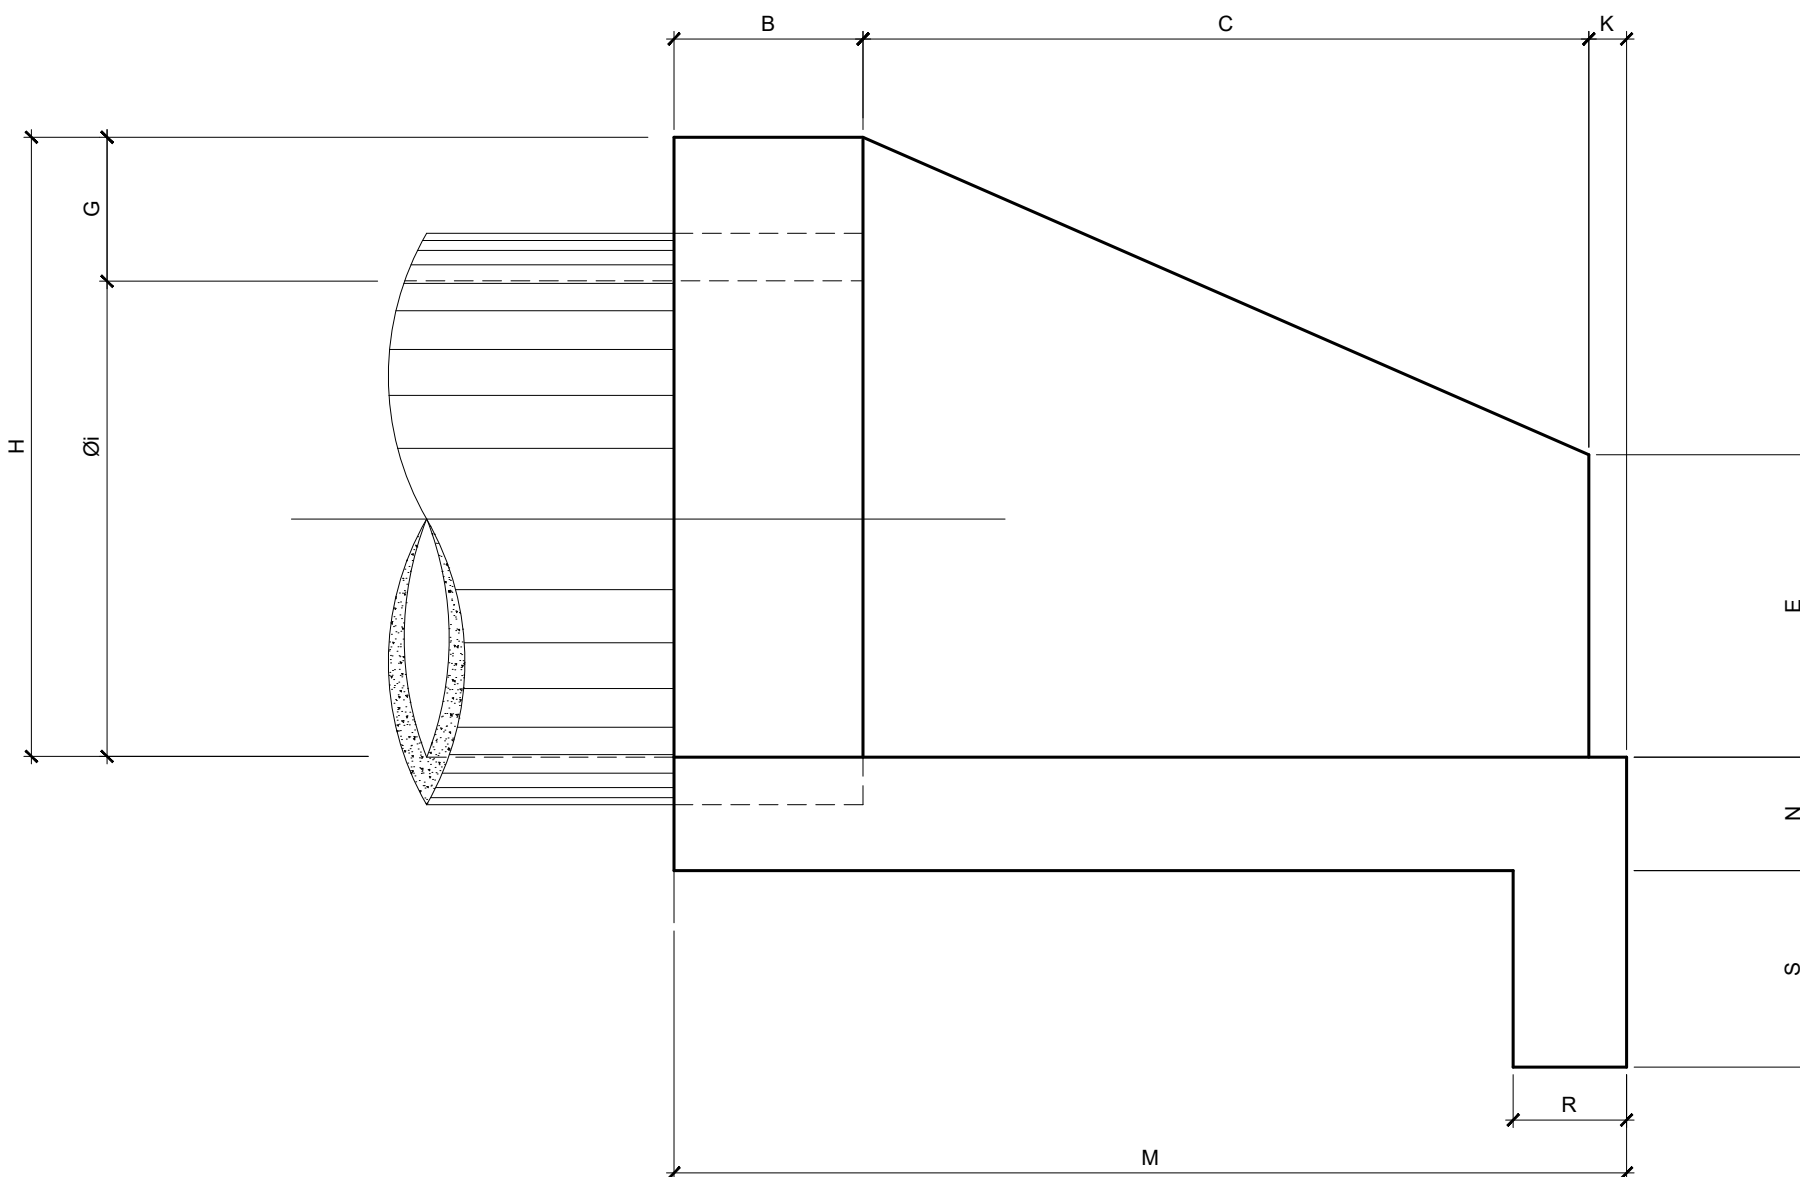

VISTA LATERA

Ø1 (m)	DIMENSÕES (m)														
	A	B	C	D	E	F	G	H	J	K	M	N	Q	R	S
0,60	1,20	0,20	1,20	0,30	0,45	0,15	0,40	1,00	1,40	0,10	1,50	0,30	0,90	0,30	0,30
0,80	1,60	0,30	1,45	0,40	0,60	0,20	0,40	1,20	1,80	0,10	1,85	0,30	1,20	0,30	0,40
1,00	2,00	0,40	1,68	0,50	0,75	0,25	0,45	1,45	2,20	0,10	2,18	0,30	1,50	0,30	0,50
1,20	2,40	0,50	1,90	0,60	0,90	0,35	0,58	1,78	2,60	0,10	2,50	0,30	1,70	0,30	0,60
1,50	2,90	0,60	2,30	0,70	1,15	0,45	0,70	2,20	3,10	0,10	3,00	0,40	2,00	0,40	0,70

Ø i (m)	QUANTIDADES PARA 1 BOCA		
0,60	CONCRETO	m ³	1,31
	ESCOVAÇÃO	m ³	2,17
	FORMA	m ²	7,76
0,80	CONCRETO	m ³	2,35
	ESCOVAÇÃO	m ³	3,62
	FORMA	m ²	11,48
1,00	CONCRETO	m ³	3,86
	ESCOVAÇÃO	m ³	5,58
	FORMA	m ²	16,14
1,20	CONCRETO	m ³	6,16
	ESCOVAÇÃO	m ³	8,09
	FORMA	m ²	22,28
1,50	CONCRETO	m ³	11,32
	ESCOVAÇÃO	m ³	14,16
	FORMA	m ²	33,46

NOTA:

1 - AS BOCAS DEVERÃO SER EM CONCRETO CICLÓPICO CONSTITUÍDO DE 70% DE CONCRETO CLASSE C15 (fck > 15 MPa) E 30% DE PEDRA DE MÃO.

								ELAB.	Engº MARCOS CESAR DE CASTRO E SILVA	JUNHO/2026	VERIFICAÇÃO	APROVAÇÃO	OBJETO: PROJETO PADRÃO DOS DISPOSITIVOS DE DRENAGEM		
								DES.	LUIS ANTONIO FERNANDES				BOCA TIPO B2 PARA BUEIRO SIMPLES TUBULAR, EM CONCRETO CICLÓPICO		
Nº	DISCRIMINAÇÃO		DATA	EMITENTE	VERIFICAÇÃO	APROVAÇÃO	CÓDIGO	OBJETO	VERIF.				ESCALA:	CÓDIGO:	REVISÃO
REVISÕES							DOCUMENTOS DE REFERÊNCIA			RESP.TEC.	Engº MARCOS CESAR DE CASTRO E SILVA	CREA: 5060463370	SEM ESCALA	DE-SPA137425-000.002-000-H07/004	A1