




DR-1A - SARJETA TRIANGULAR DE CORTE - REVESTIMENTO DE GRAMA EM PLACAS
ESC. 1:20

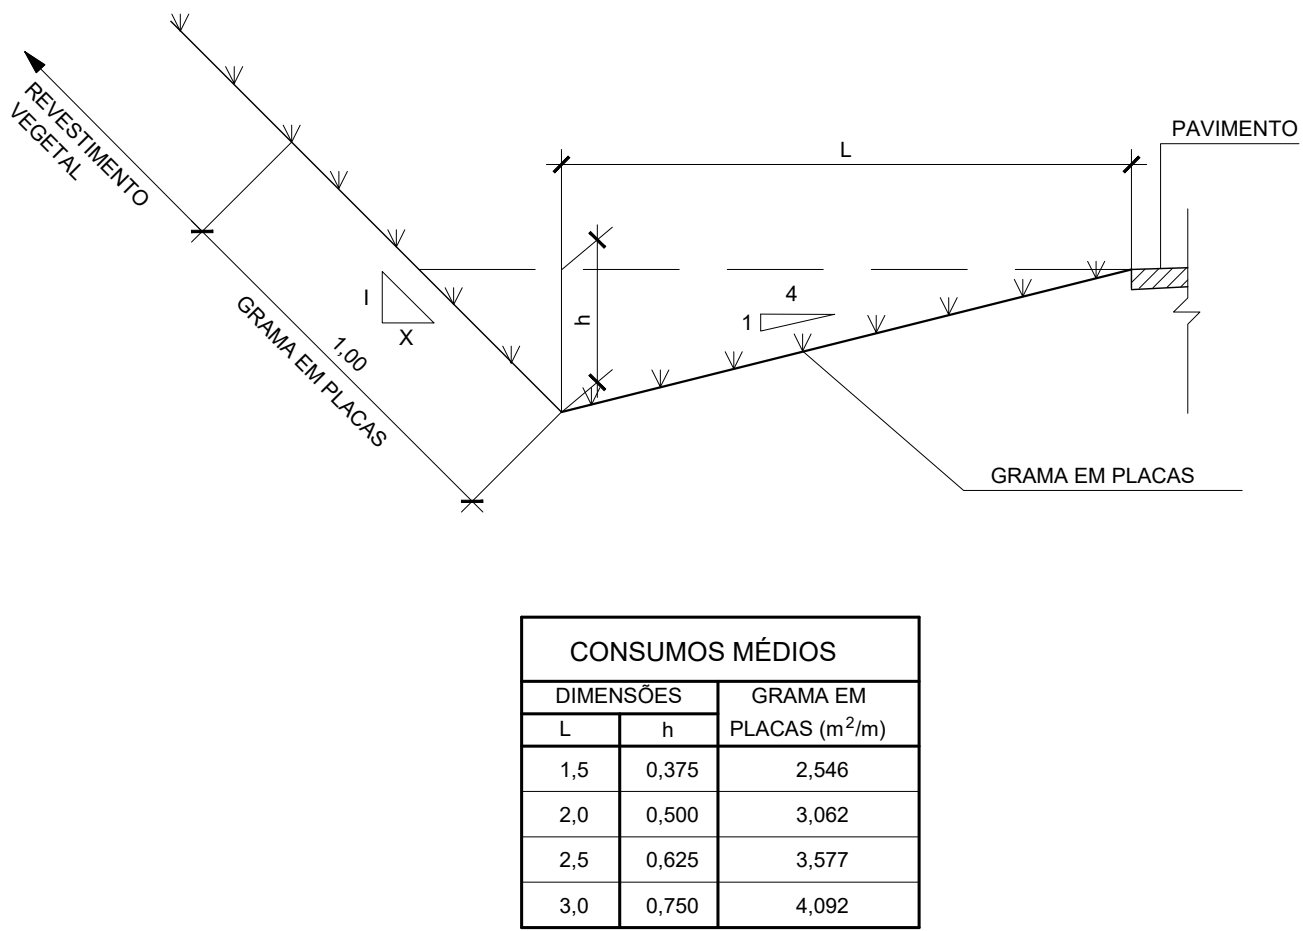


DR-5A - CANALETA RETANGULAR DE BORDA DE ATERRO
ESC. 1:20

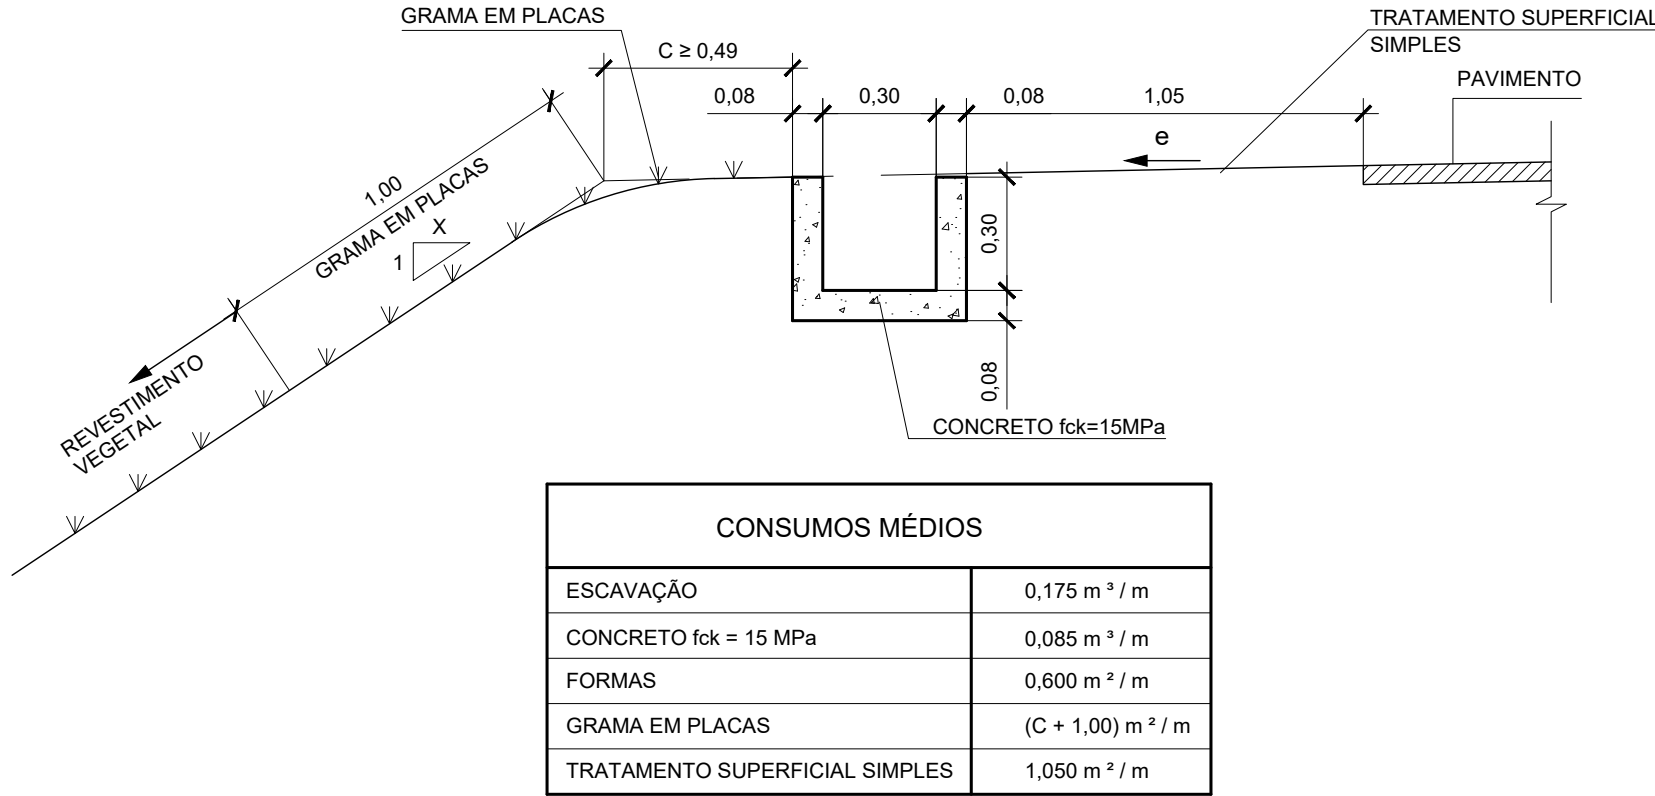


DR-6 - SARJETA TRIANGULAR DE BORDA DE ATERRO
ESC. 1:20

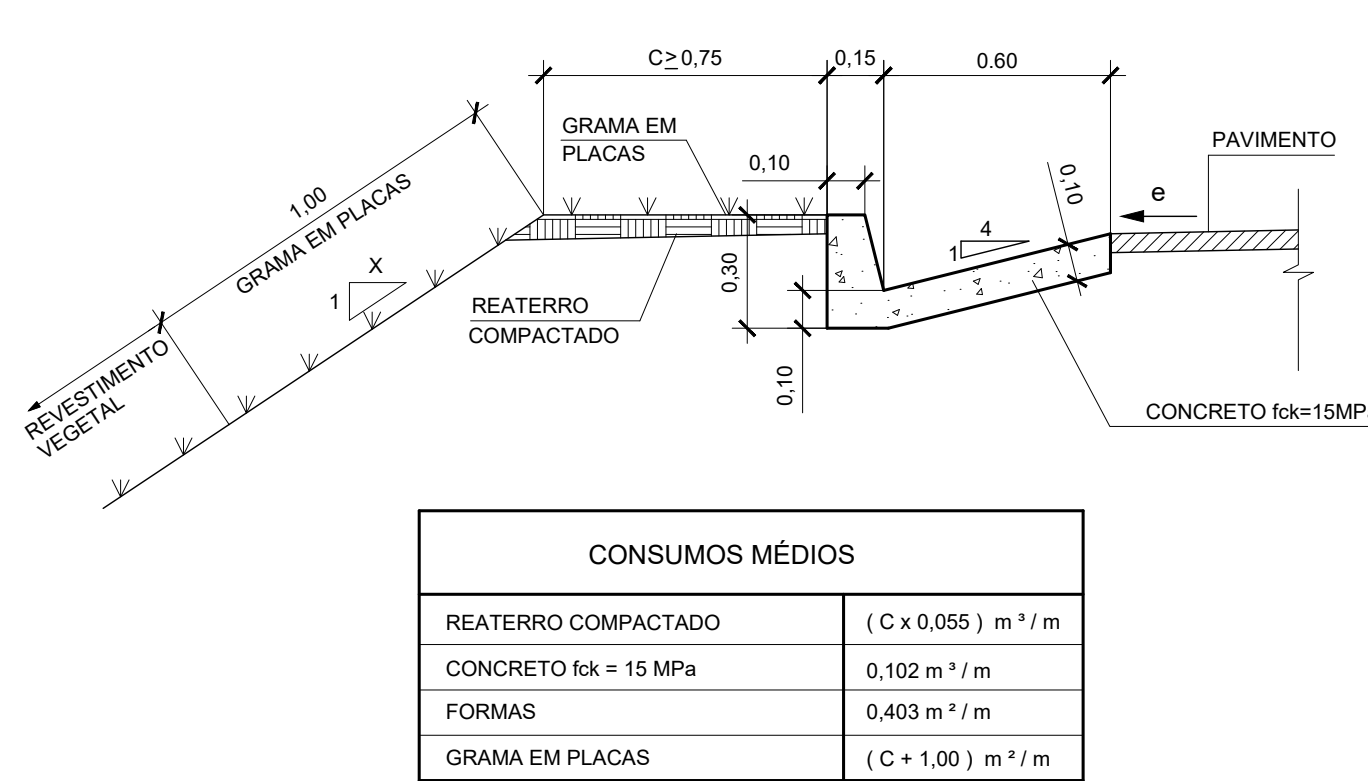


DETALHE COM IMPLANTAÇÃO DE DEFENSA METÁLICA
ESC. 1:20

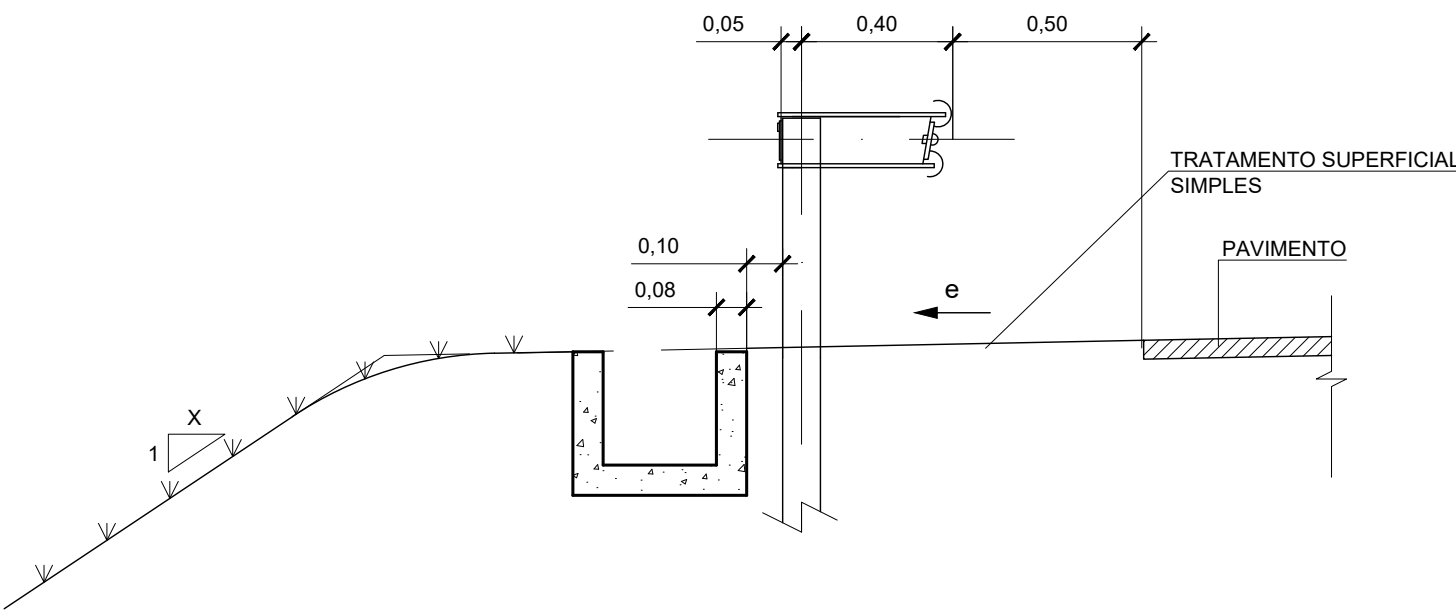

DETALHE COM IMPLANTAÇÃO DE DEFENSA METÁLICA
ESC. 1:20

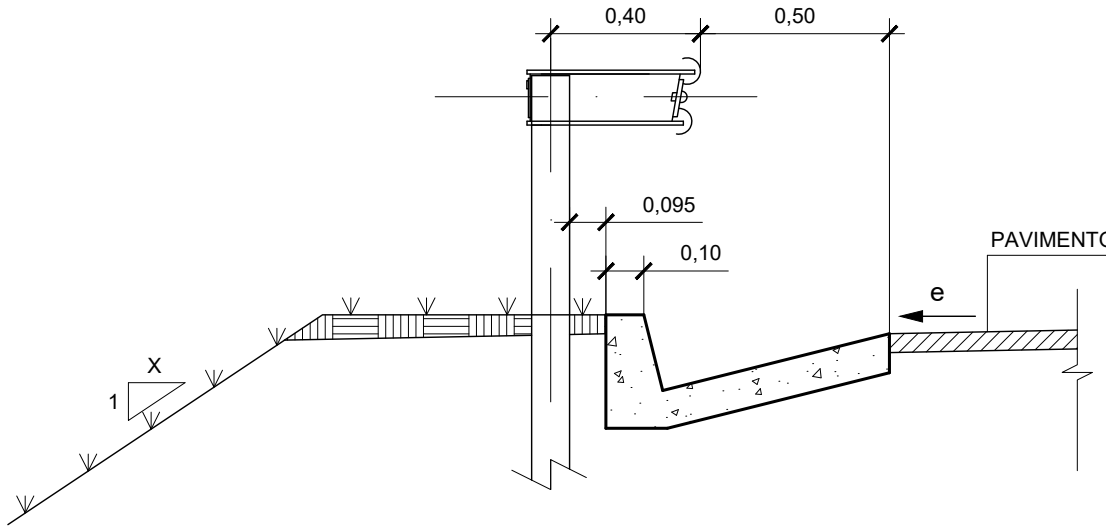


DR-1B - SARJETA TRIANGULAR DE CORTE - REVESTIMENTO DE CONCRETO
ESC. 1:20

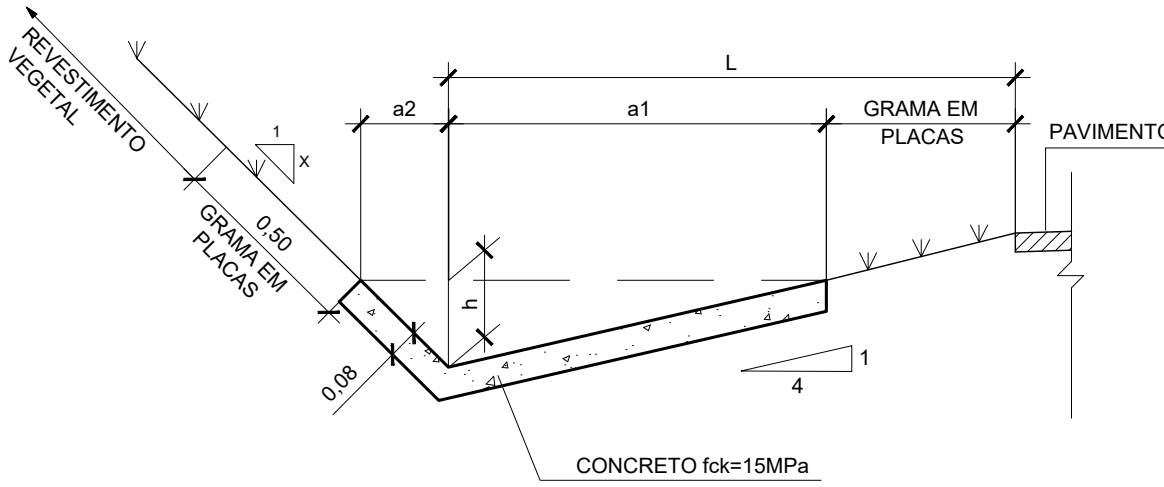


TIPO	TALUDE	DIMENSÕES (m)			CONSUMO MÉDIO		
		a1	a2	h	FORMAS m² / m	GRAMA EM PLACAS m² / m	CONCRETO fck=15 MPa (m³ / m)
DR-1B-1	1,0	1,00	0,250	0,250	0,010	(L-0,50)	0,114
DR-1B-2	1,0	1,50	0,375	0,375	0,014	(L-1,00)	0,169
DR-1B-3	1,0	2,00	0,500	0,500	0,019	(L-1,50)	0,224
DR-1B-4	1,5	1,00	0,375	0,250	0,010	(L-0,50)	0,121
DR-1B-5	1,5	1,50	0,563	0,375	0,015	(L-1,00)	0,180
DR-1B-6	1,5	2,00	0,750	0,500	0,020	(L-1,50)	0,239


DR-1C - SARJETA TRIANGULAR DE CORTE - COM REVESTIMENTO PRIMÁRIO
DR-1D - SARJETA TRIANGULAR DE CORTE - COM REVESTIMENTO DE CASCALHO
ESC. 1:20

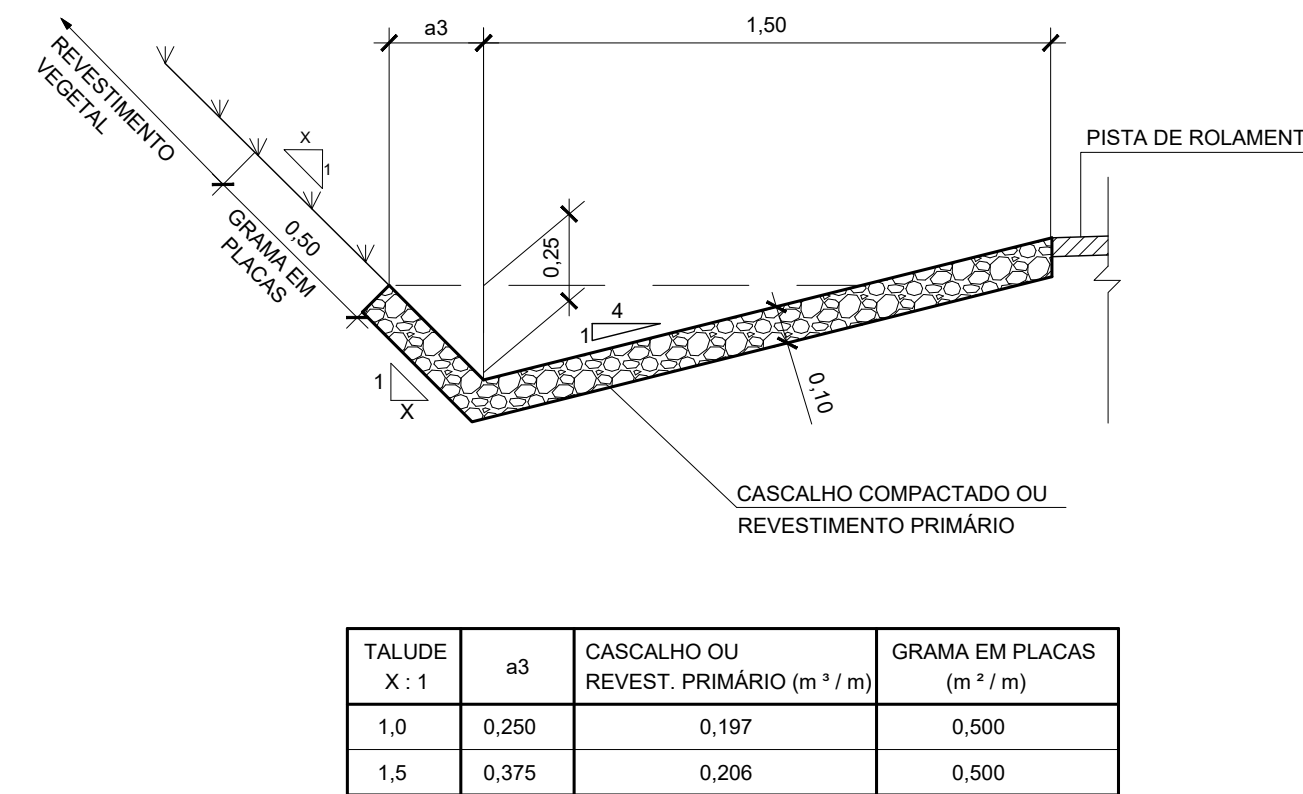


DETALHE COM IMPLANTAÇÃO DE BARREIRA RÍGIDA
ESC. 1:20

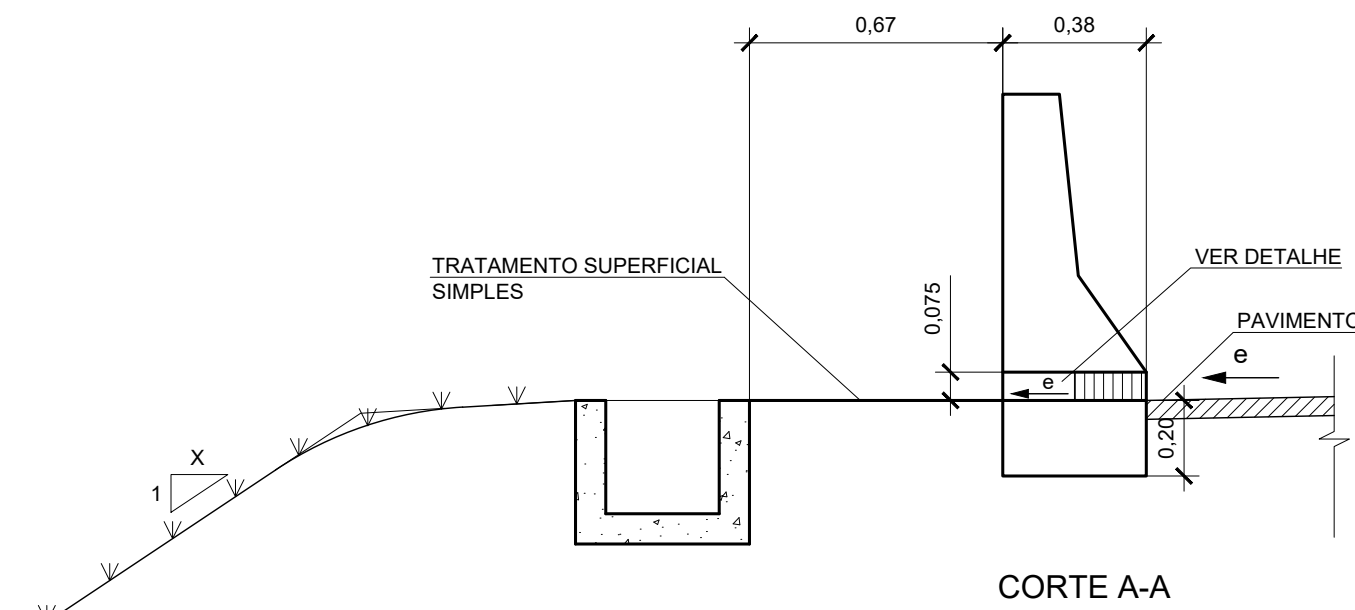

DETALHE COM IMPLANTAÇÃO DE BARREIRA RÍGIDA
ESC. 1:20

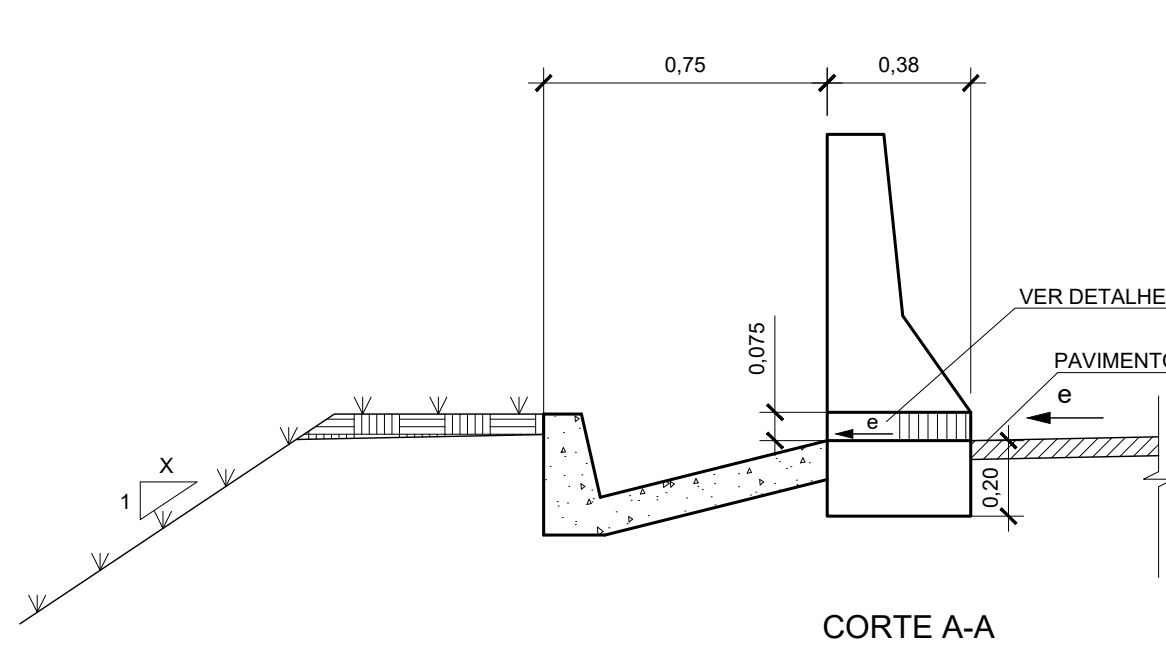

DETALHE DE ABERTURA EM BARREIRA RÍGIDA
ESC. 1:20 (VER NOTA 2)

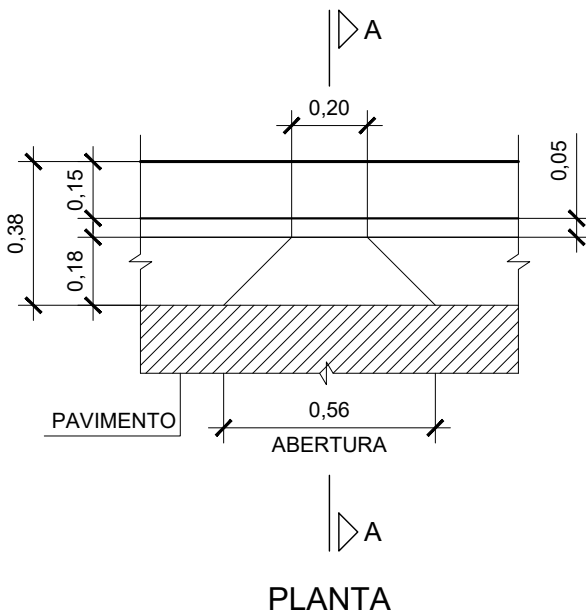

NOTAS:

- 1 - MEDIDAS EM METRO, EXCETO INDICAÇÃO CONTRÁRIA.
- 2 - A BARREIRA RÍGIDA DEVERÁ TER ABERTURAS A CADA 6,0 METROS QUANDO LOCALIZADA ADJACENTE AO ACOSTAMENTO E A CADA 3,0 METROS QUANDO ADJACENTE À PISTA DE ROLAMENTO. AS ABERTURAS DEVERÃO SER EXECUTADAS SOMENTE NO BORDO MAIS BAIXO DA PISTA. ESSES ESPAÇAMENTOS SÃO VÁLIDOS PARA PISTAS COM ATÉ QUATRO FAIXAS DE ROLAMENTO. ** e = DECLIVIDADE TRANSVERSAL DO PAVIMENTO.
- 3 - PARA EXECUÇÃO DAS SAÍDAS DAS SARJETAS DE CORTE VER DETALHE NO DESENHO PP-DE-H07/010.
- 4 - AS SARJETAS DE CONCRETO DEVERÃO SER DOTADAS DE JUNTA SECA A CADA 15 METROS.

										RMB ENGENHARIA LTDA:0959652100 0128		Assinado de forma digital por RMB ENGENHARIA LTDA:09596521000128 Dados: 2026.08.04 13:16:05 -03'00'				ESTA FOLHA É PROPRIEDADE DA PREFEITURA. ESTÂNCIA TURÍSTICA DE OLÍMPIA DO ESTADO DE SÃO PAULO E SEU CONTEÚDO NÃO PODE SER COPIADO OU REVELADO A TERCEIROS. A LIBERAÇÃO OU A APROVAÇÃO DESTES DOCUMENTOS NÃO EXIME A DETALHISTA DE SUA RESPONSABILIDADE SOBRE O MESMO.			
														VERIFICAÇÃO		APROVAÇÃO		EMPREENDIMENTO: DUPLICAÇÃO E MELHORIAS NO ACESSO SPA 137/425 TRECHO: OLÍMPIA	
																		SUB-TRECHO: Km 0+000 AO km 1+765	
																		OBJETO: PROJETO PADRÃO DOS DISPOSITIVOS DE DRENAGEM	
																		SARJETAS E CANALETAS DE PLATAFORMA	
																		ESCALA: SEM ESCALA	
																		CÓDIGO: DE-SPA137425-000.002-000-H07/005	
																		REVISÃO A1	