



CAIXA DE TRANSIÇÃO PARA BUEIRO SIMPLES - CT 1 a CT 5

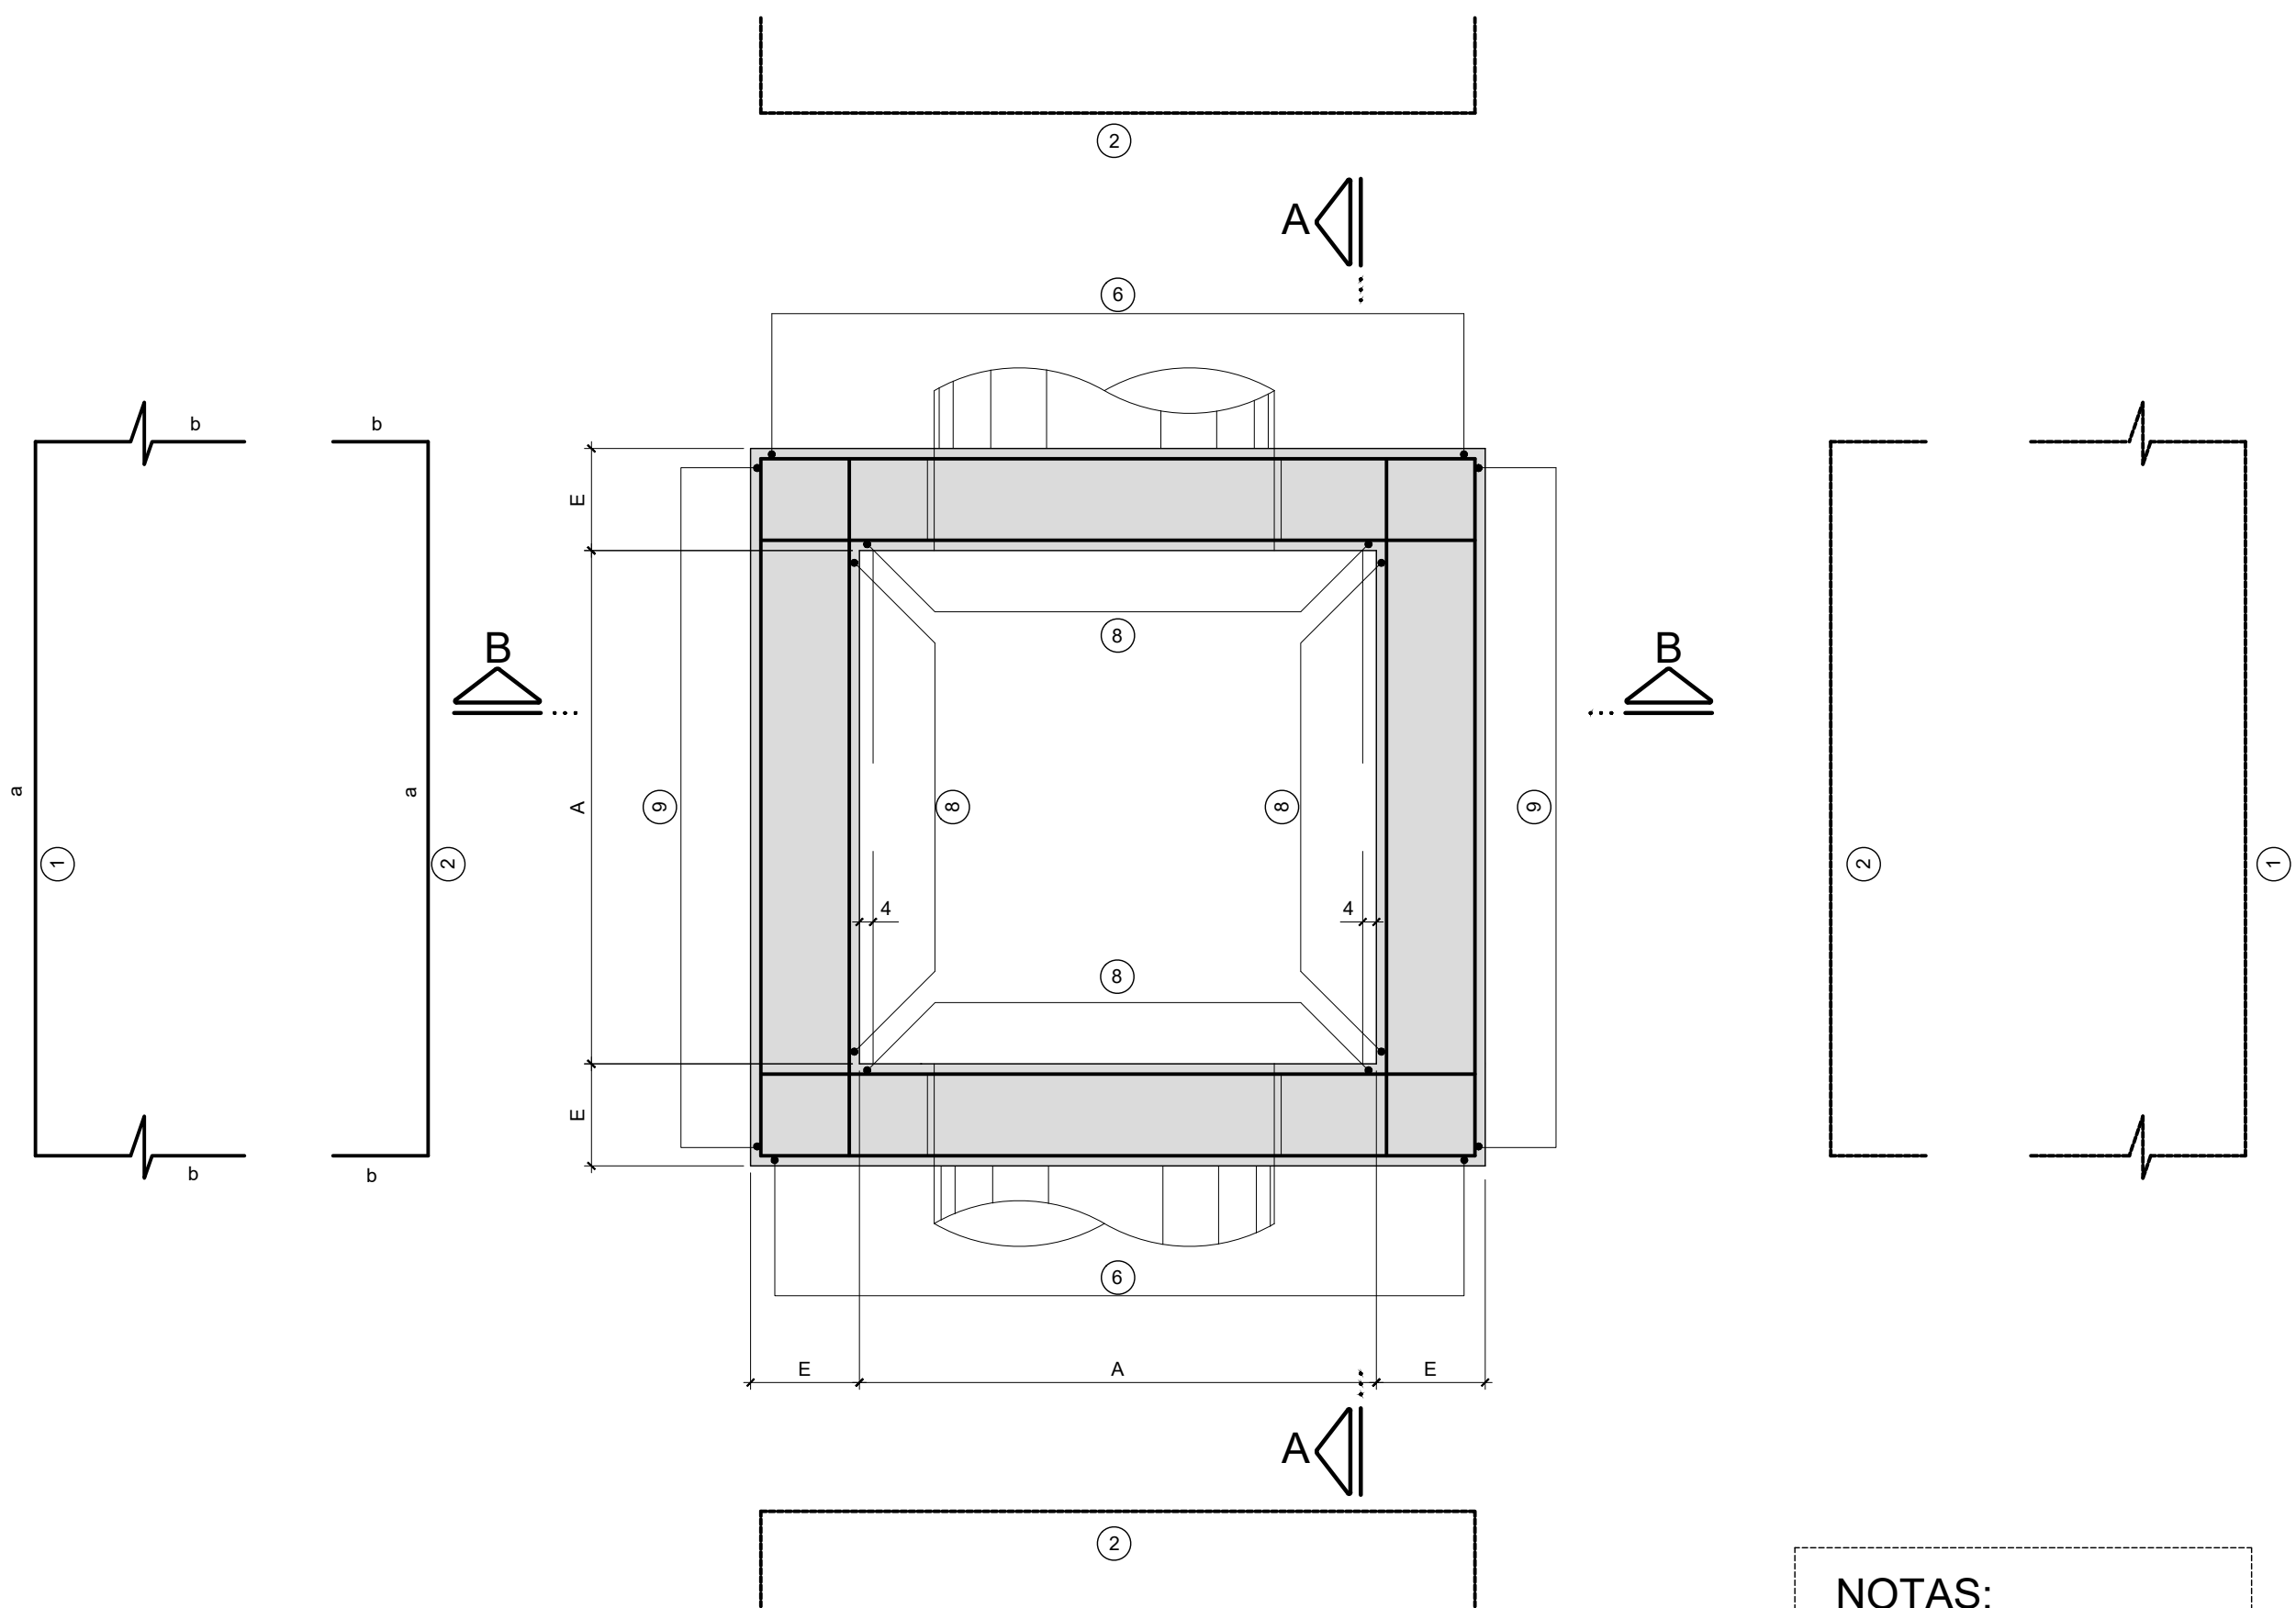


PLANTA

NOTAS:
CORTAR E ADAPTAR
FERRAGEM NA REGIÃO
DAS ABERTURAS

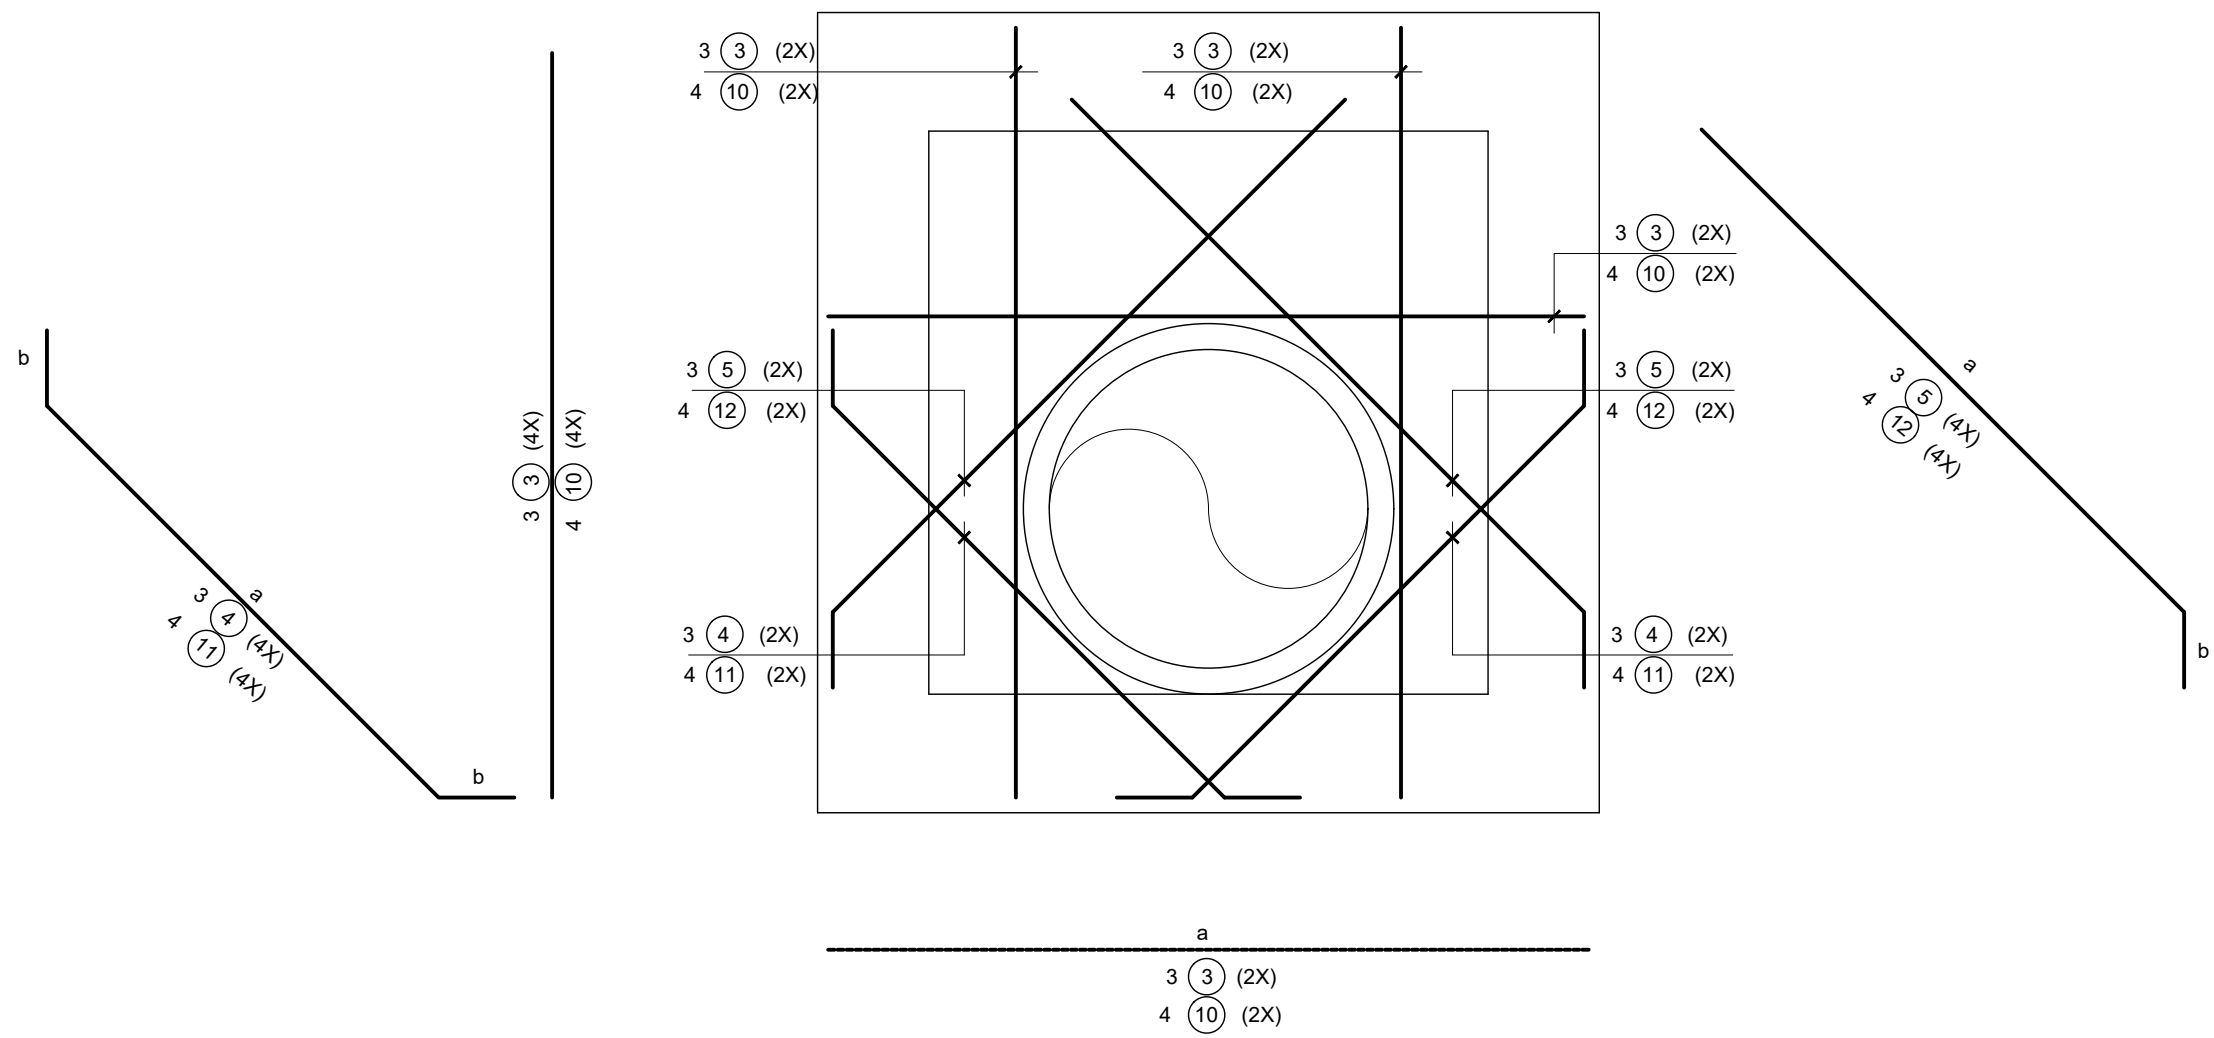

REFORÇO NOS FUROS - (2X)

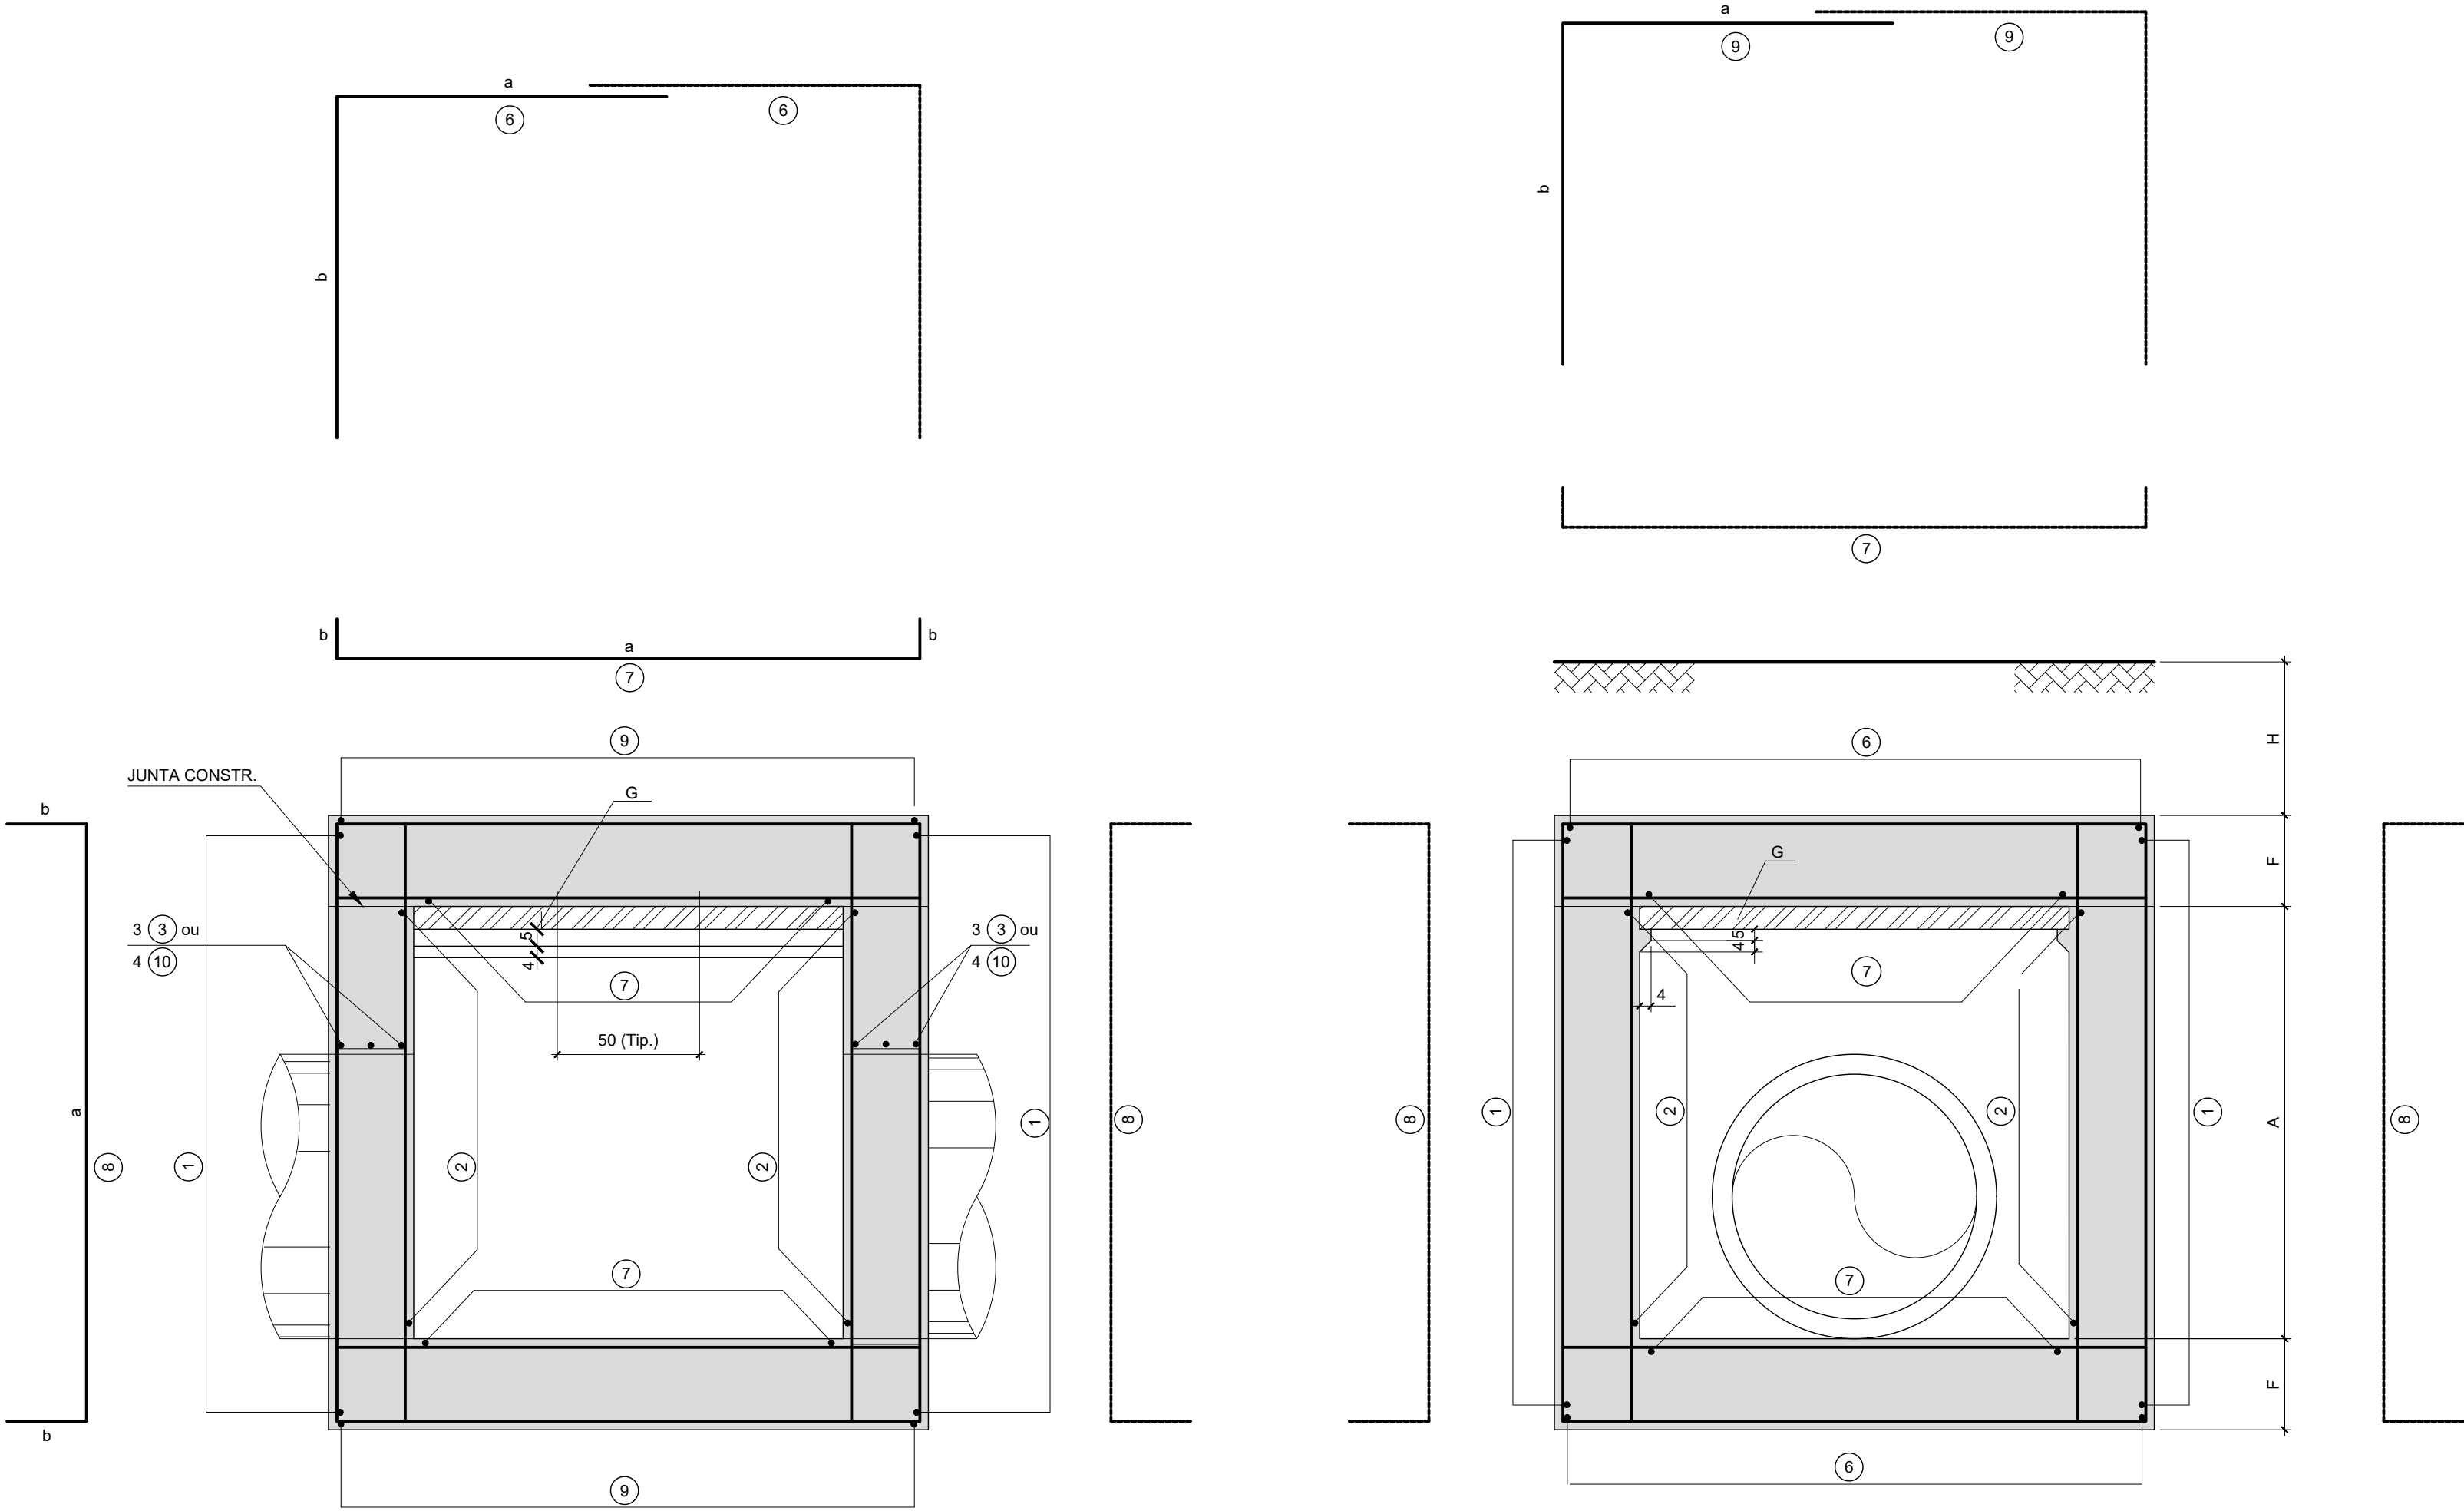

CORTE A-A

CORTE B-B

NOTAS:
1 - PARA NOTAS GERAIS, QUANTIDADES, COMPRIMENTO E ESPAÇAMENTO DAS BARRAS, VER FOLHA 14.
2 - PARA DETALHES DAS FORMAS E ARMAÇÃO DAS LAJES PRÉ MOLDADAS E CONSOLOS VER FOLHA 15.

REVISÕES						DOCUMENTOS DE REFERÊNCIA		ELAB.		VERIFICAÇÃO		APROVAÇÃO		SEM ESCALA		REVISÃO	
Nº	DISCRIMINAÇÃO	DATA	EMITENTE	VERIFICAÇÃO	APROVAÇÃO	CÓDIGO	OBJETO	DES.	Engº MARCOS CESAR DE CASTRO E SILVA	JUNHO/2026	VERIF.	LUIS ANTONIO FERNANDES					
								RESP. TEC.	Engº MARCOS CESAR DE CASTRO E SILVA	CREA: 5060463370							

RMB ENGENHARIA
LTDA:0959652100
0128

Assinado de forma digital
por RMB ENGENHARIA
LTDA:09596521000128
Dados: 2026.08.04
13:19:15 -03'00'

ESTA FOLHA É PROPRIEDADE DA PREFEITURA. ESTÂNCIA
TURÍSTICA DE OLÍMPIA. DO ESTADO DE SÃO PAULO E SEU
CONTEÚDO NÃO PODE SER COPIADO OU REVELADO A
TERCEIROS. A LIBERAÇÃO OU A APROVAÇÃO DESTA
DOCUMENTO NÃO EXIME A DETALHISTA DE SUA
RESPONSABILIDADE SOBRE O MESMO.



EMPREENDIMENTO: DUPLICAÇÃO E MELHORIAS NO ACESSO SPA 137/425
SUB-TRECHO: km 0+000 AO km 1+765
OBJETO: PROJETO PADRÃO DOS DISPOSITIVOS DE DRENAGEM
CAIXA DE TRANSIÇÃO CT-1 a CT-5 - ARMAÇÃO

ESCALA: SEM ESCALA
CÓDIGO: DE-SPA137425-000.002-000-H07/013
REVISÃO: A1