

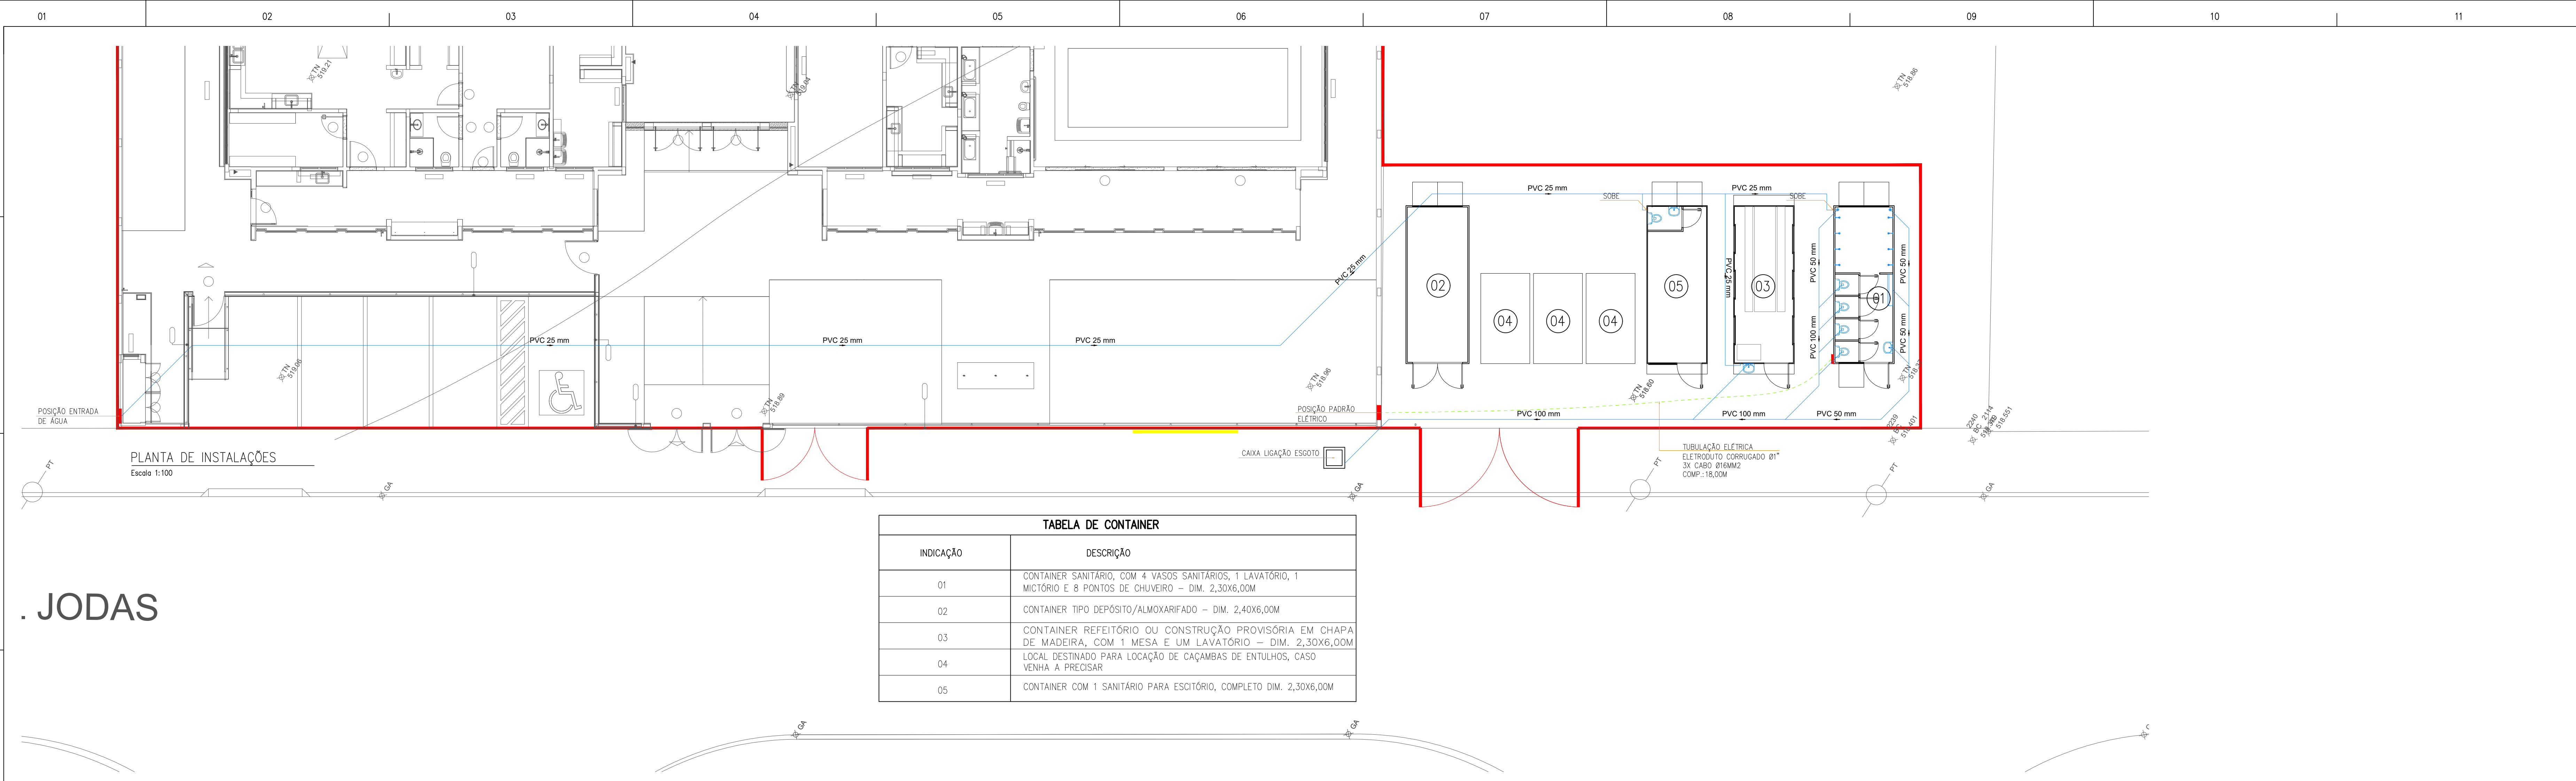
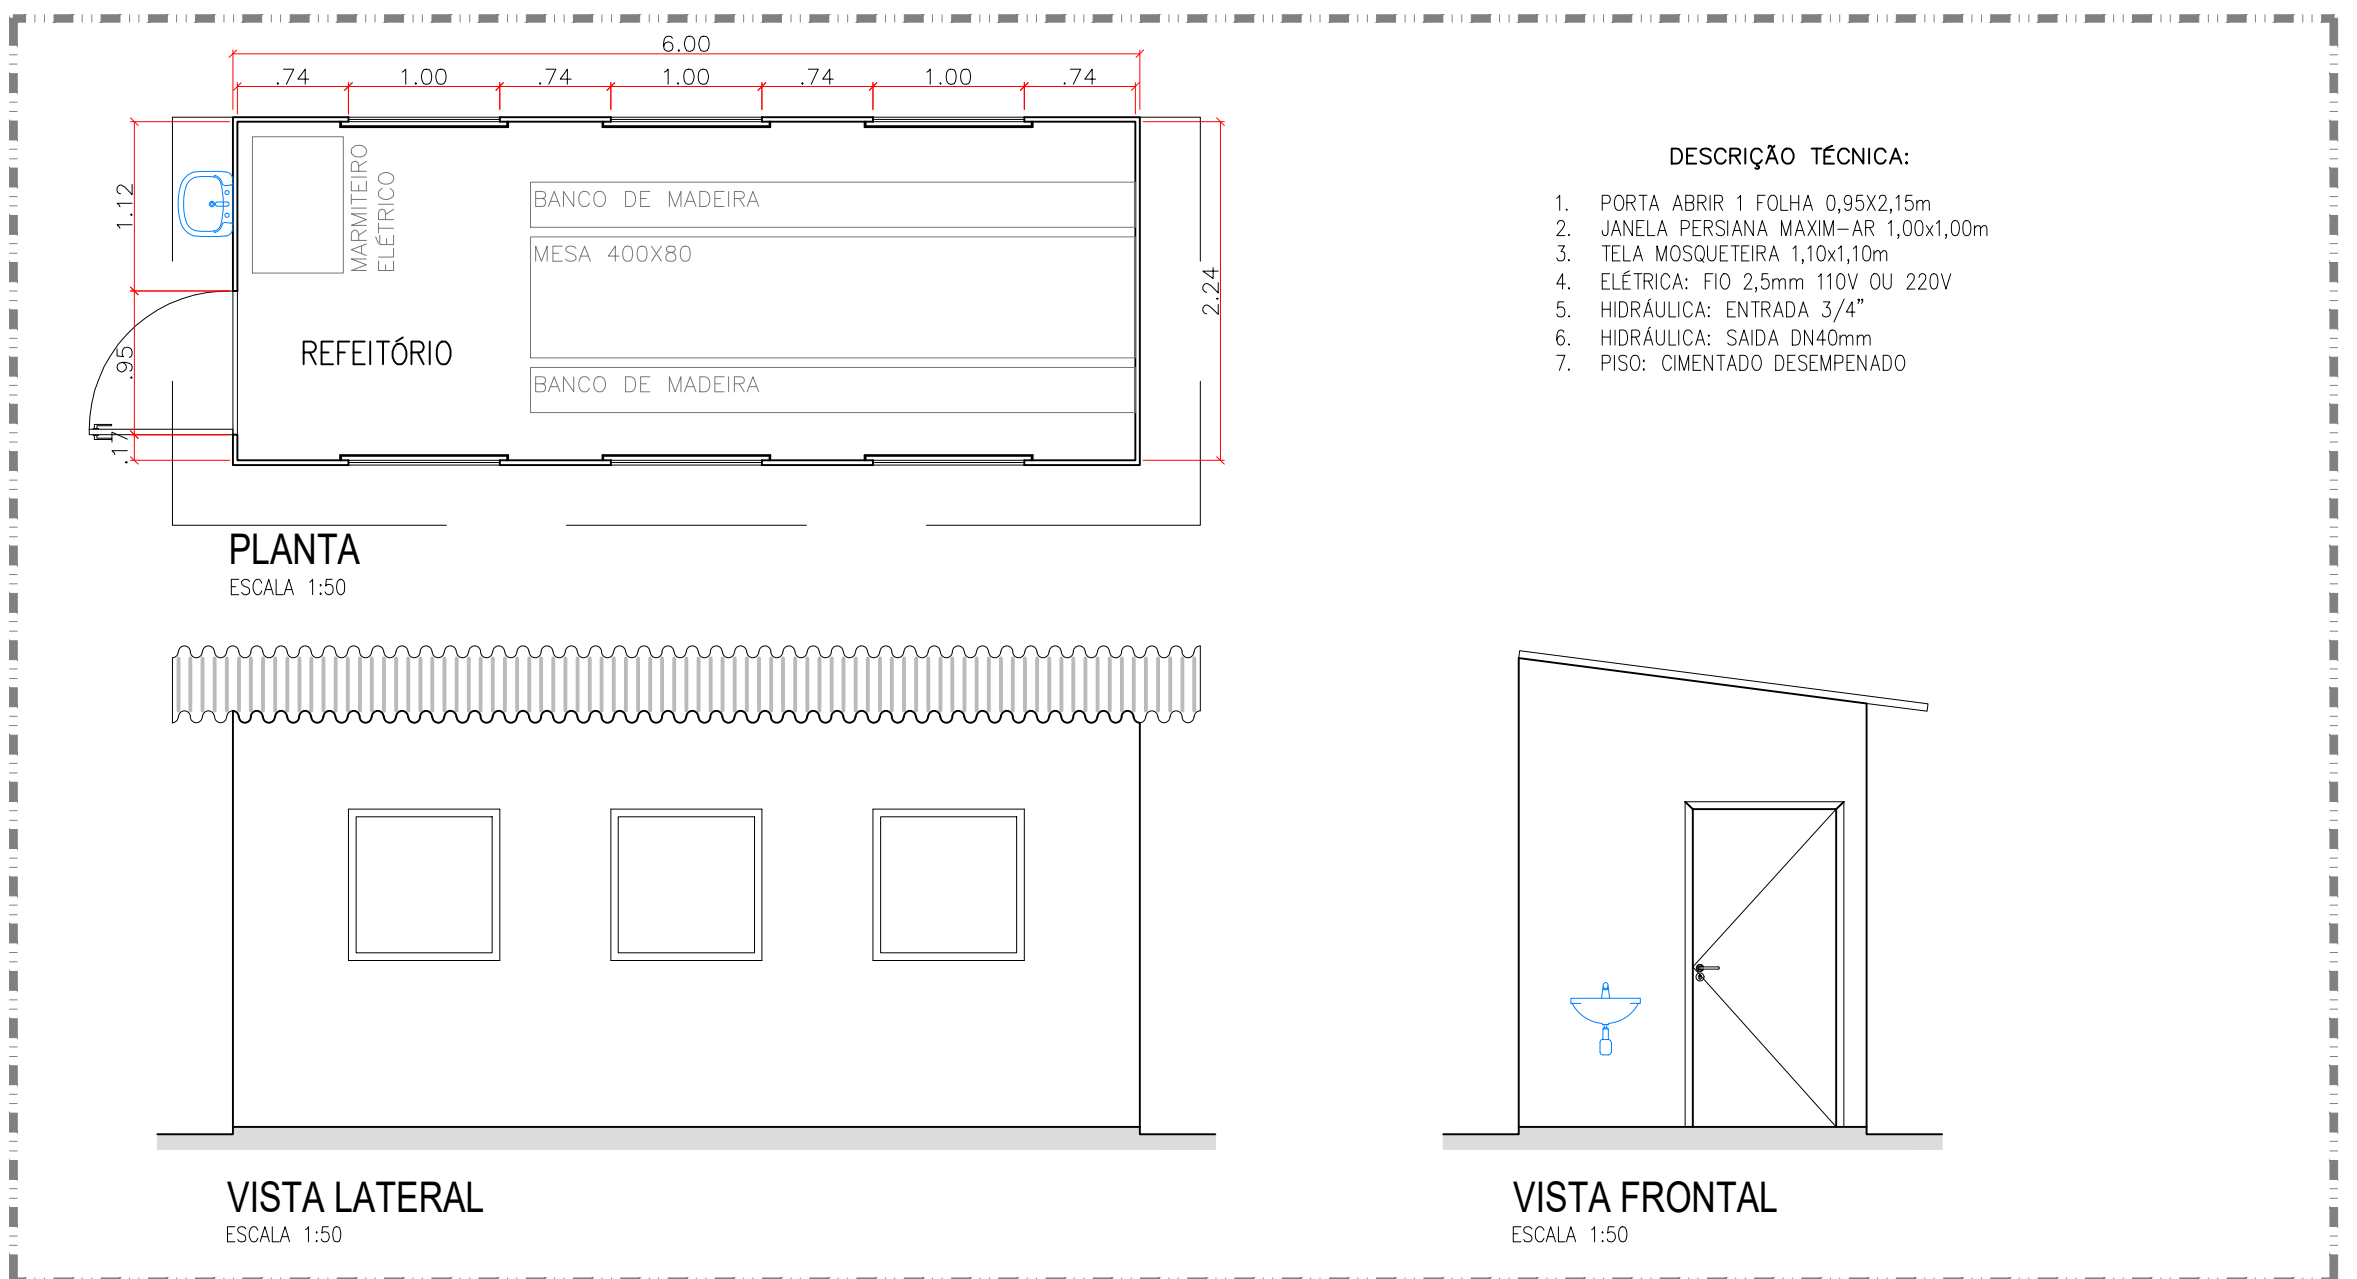
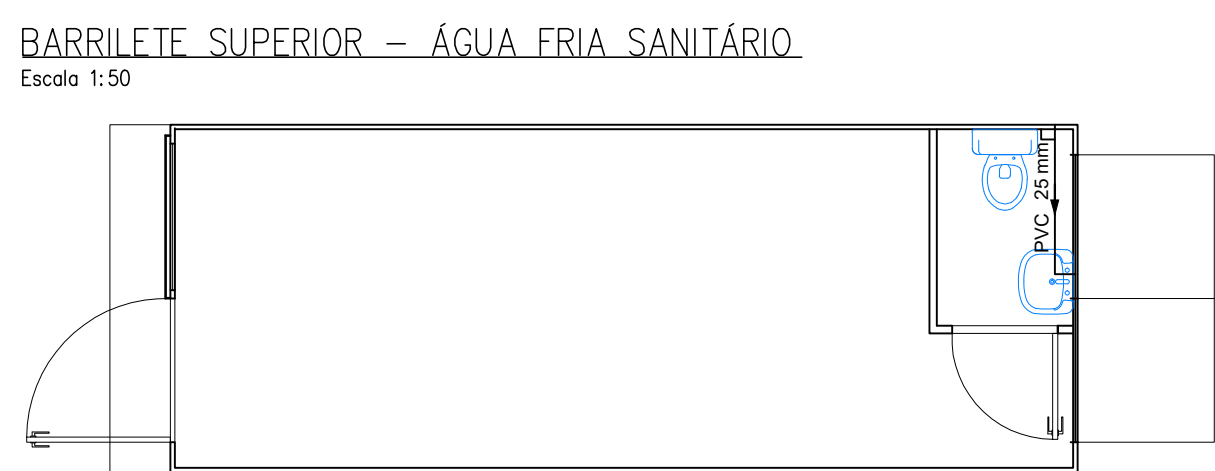
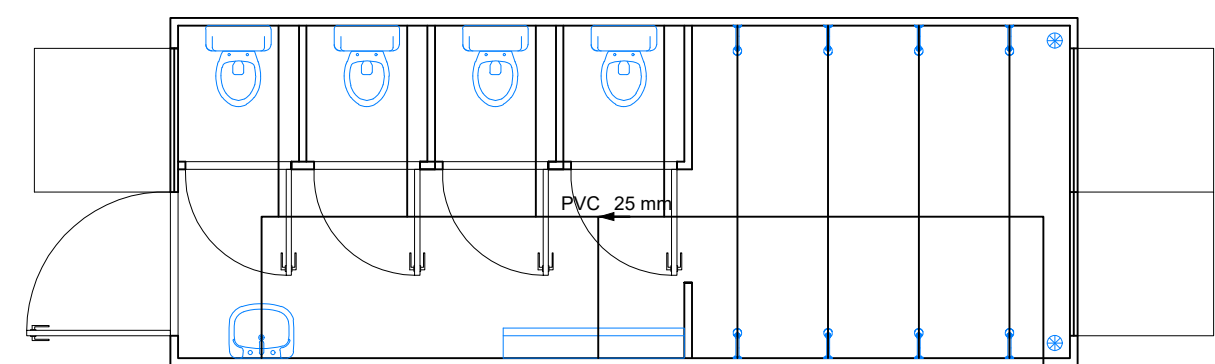
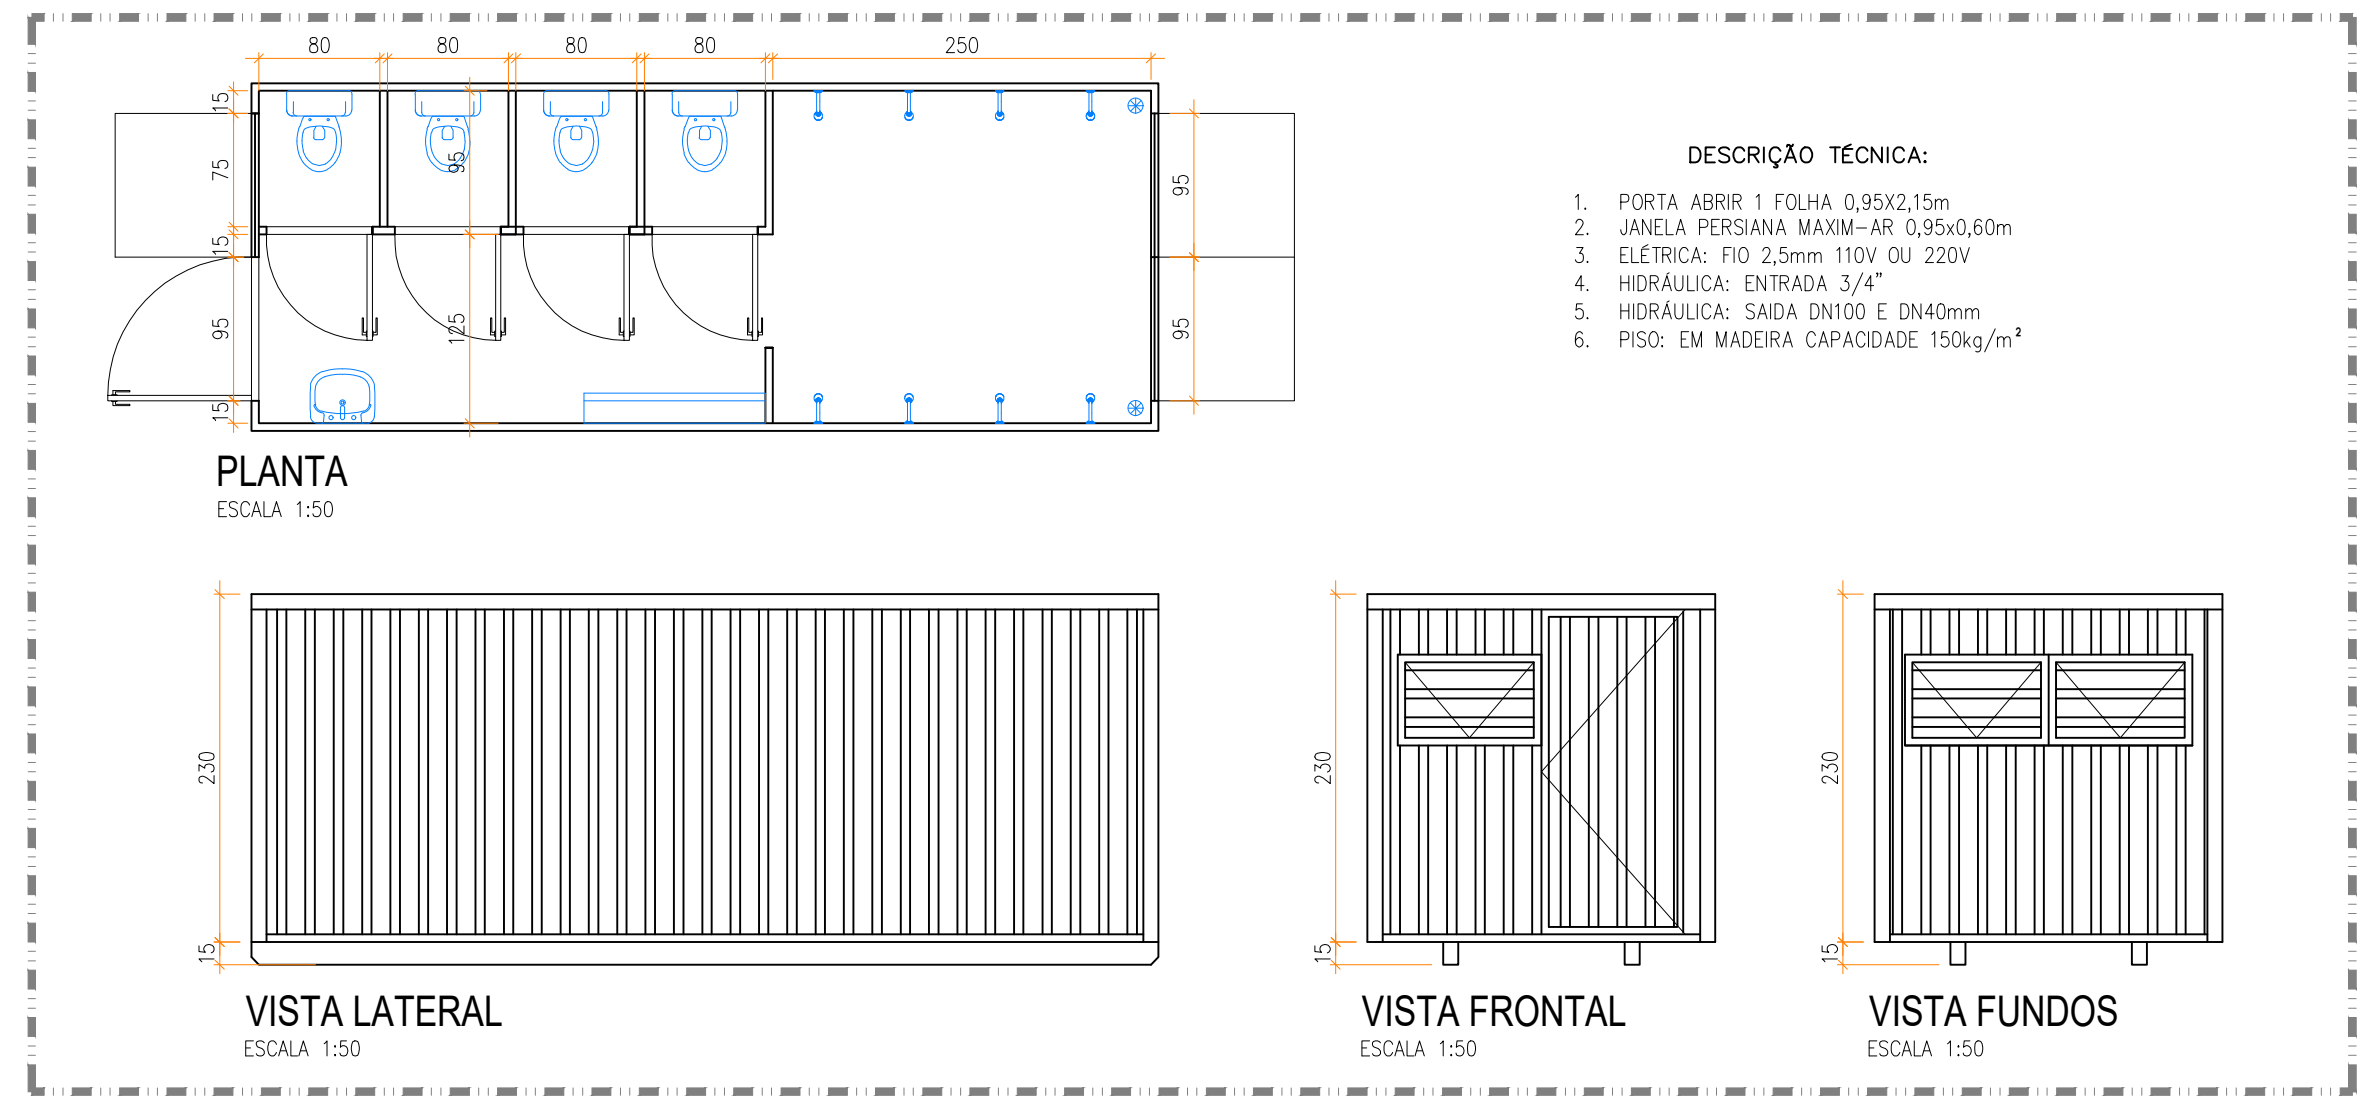


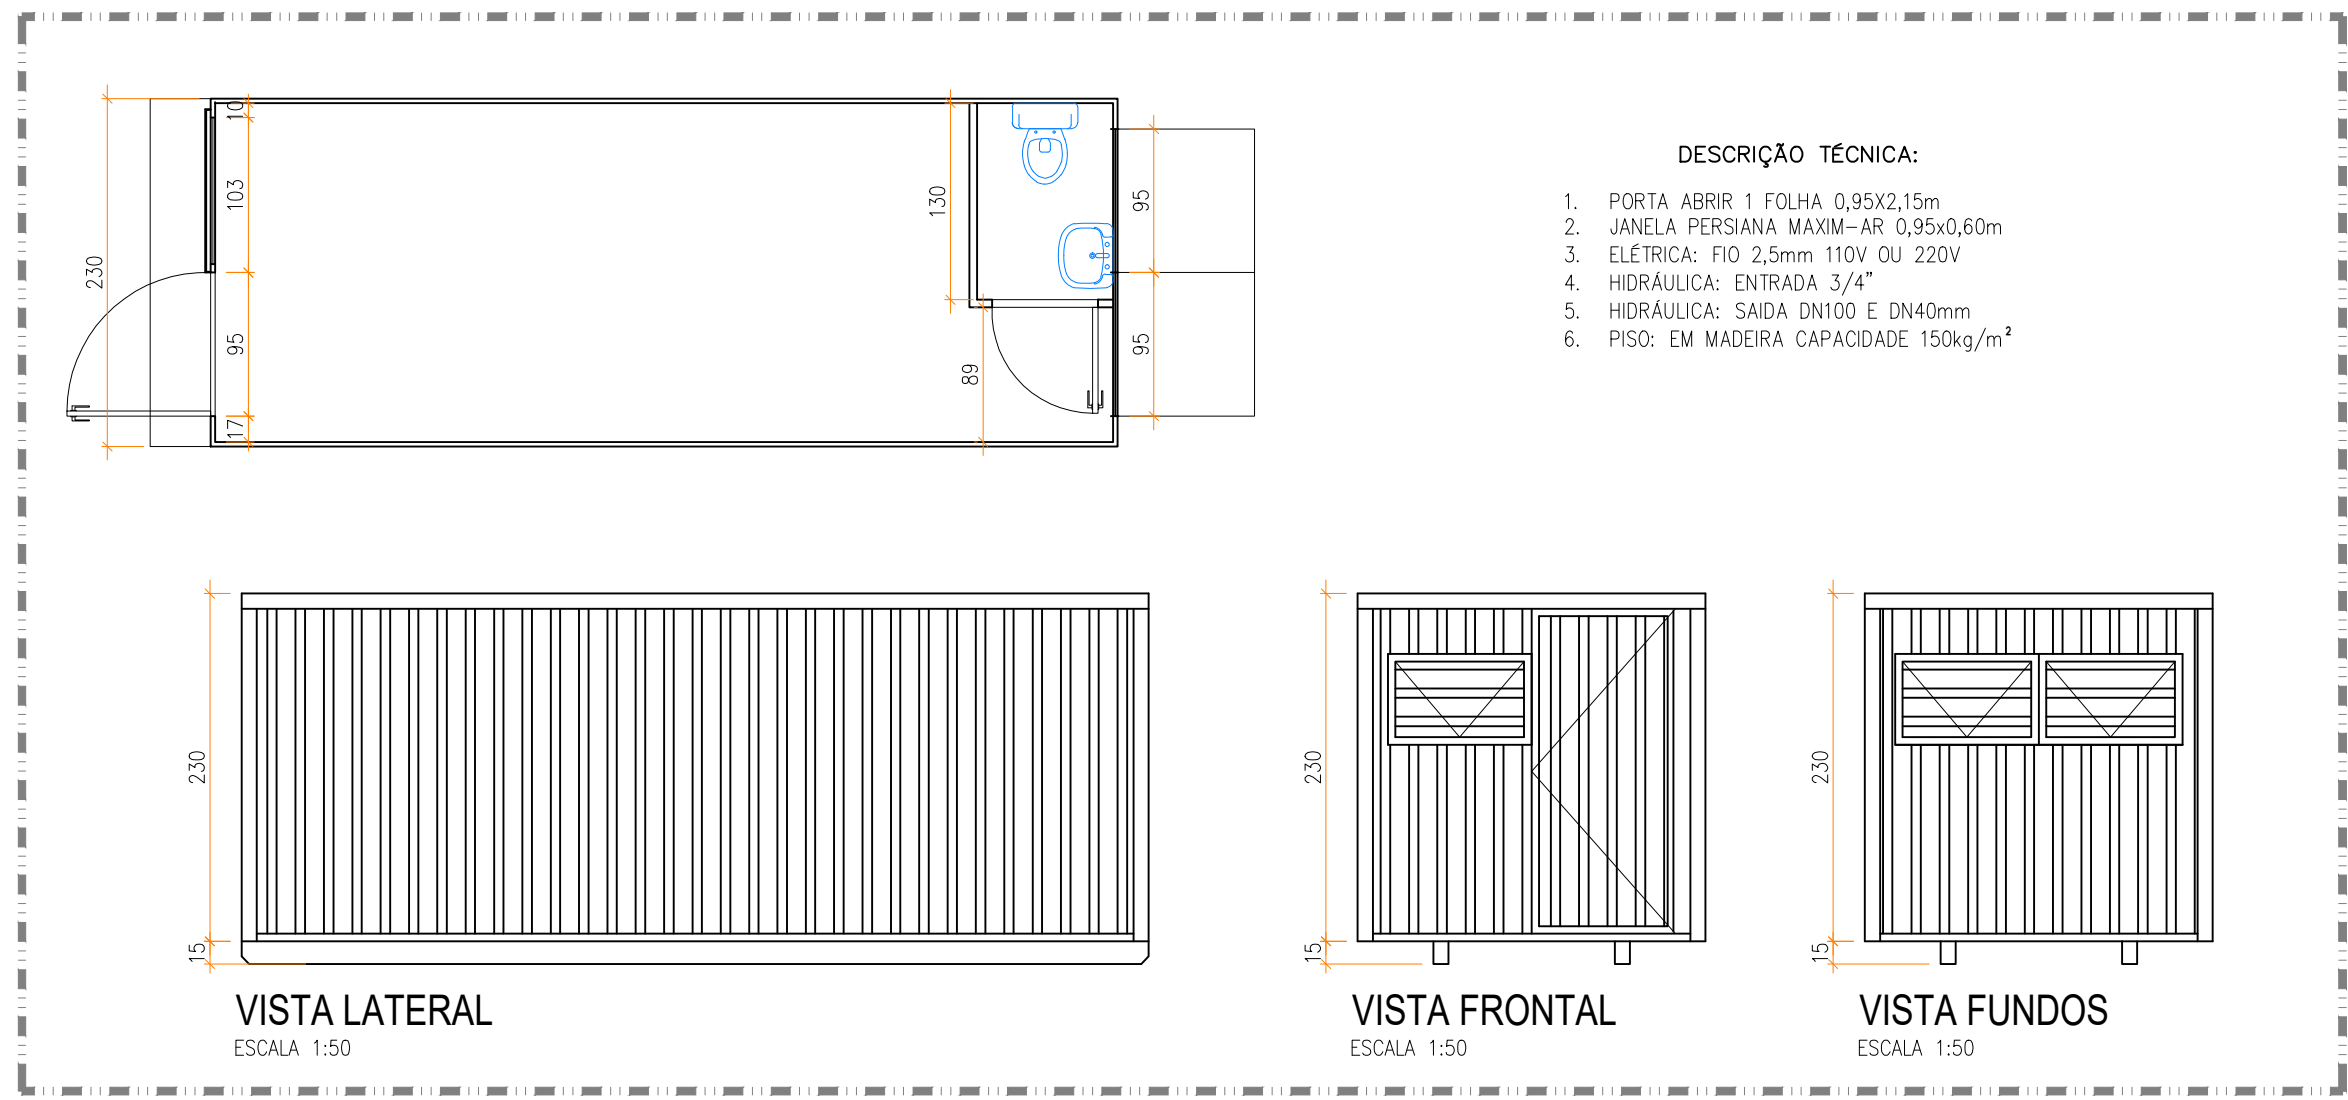

JODAS

- NOTAS:
1. DISPOSIÇÃO GERAL
 - A implantação do canteiro respeita a setorialização por função, separando áreas de vivência, armazenamento, instalações sanitárias e circulação.
 - Todos os containers apresentam dimensões padronizadas de 2,30m x 6,00m e são identificados em planta, em excesso ao container tipo depósito que tem 2,40m x 6,00m.
 - As circulações respeitam faixa mínima de 1,20m, conforme exigências de acessibilidade e segurança.
 2. ÁREA DE VIVÊNCIA (NR-18)
 - Composta pelas seguintes módulos:
 - Container Sanitário: com 4 vasos sanitários, 1 lavatório, 1 mictório e 8 chuveiros. Atende NR-24 quanto à proporção de sanitários por número de trabalhadores.
 - Vestiário/Chuveiros: com divisórias internas, bancos e ventilação natural garantida por janelas tipo maxim-ar.
 - Refeitório: container ou construção provisória em chapa de madeira com 1 mesa (400x80 cm) e bancos. Lanche externo coberto.
 - Observações:
 - Piso cimentado desempenado no refeitório; nos demais, piso de madeira com capacidade de 150kg/m².
 - Ventilação natural em todos os ambientes e janelas com tela mosquiteira onde aplicável.
 - Iluminação elétrica com fiação de 2,5 mm² para 110V ou 220V.
 3. ÁREA TÉCNICA E LOGÍSTICA
 - Container Depósito: destinado ao armazenamento de ferramentas e materiais. Acesso por porta dupla (1,90x2,15m).
 - Local para equipamentos: área reservada com acesso facilitado para coleta de entulho. Infraestrutura prevista, mesmo que não utilizada inicialmente.
 - Container escritório: destinado a administração local da obra.
 4. INFRAESTRUTURA ELÉTRICA E HIDRO-SANITÁRIA
 - Estruturas enterradas de 17 cm fiação de 3 x 16 mm² para ligação de energia (quadro geral próximo à via pública).
 - Rede hidráulica com entrada 3/4" e saída em DN25mm.
 - Ponto para distribuição de energia centralizado entre os módulos, evitando interferências no tráfego interno.
 - Tapume em chapa compensada resinada de 6mm, com altura mínima de 2,20m, garantindo isolamento visual e físico do canteiro.
 - Portão de acesso com controle de entrada.
 5. SINALIZAÇÃO DE SEGURANÇA (placa de obra, áreas restritas, rota de fuga).
 6. DISPOSIÇÕES COMPLEMENTARES
 - O projeto atende aos critérios do NR-18 (Condições e Meio Ambiente de Trabalho na Indústria da Construção).
 - Todos os containers devem ser ancorados e nivelados adequadamente.
 - Recomenda-se instalação de extintores de incêndio classe ABC em cada módulo.
 - O layout permite futuras ampliações sem comprometer o funcionamento da operação.
 7. LIMPEZA DO CANTEIRO
 - Deverá ser prevista, pelo contratado, a limpeza diária de todo o canteiro de obras, abrangendo áreas de circulação, refeitório, sanitários, vestiários e entorno dos containers.
 8. Este projeto possui caráter representativo, com objetivo de ilustrar a ocupação física, os fluxos operacionais e os elementos essenciais do canteiro de obras.
 9. A contratação deverá, obrigatoriamente, verificar em campo a melhor disposição final dos módulos (containers e demais instalações provisórias), considerando as condições reais do terreno, interferências existentes, acessos operacionais, movimentação de materiais e logística de execução.
 10. Toda e qualquer modificação ou confirmação da disposição definitiva deverá ser submetida à contratante para validação e aprovação formal, antes da execução.
 11. A contratada também será responsável pela elaboração e entrega dos projetos executivos complementares de instalações elétricas, hidráulicas, de esgoto e infraestrutura de apoio, assegurando conformidade com as normas vigentes, segurança do trabalho (NRs aplicáveis) e eficiência operacional do canteiro.
 12. É permitida a edição ou reatualização, total ou parcial, dos elementos técnicos deste projeto, incluindo esta folha e todas as demais, sem a devida autorização formal do autor, sob pena de responsabilização civil e criminal, além do cobrança dos direitos autorais e patrimoniais correspondentes.

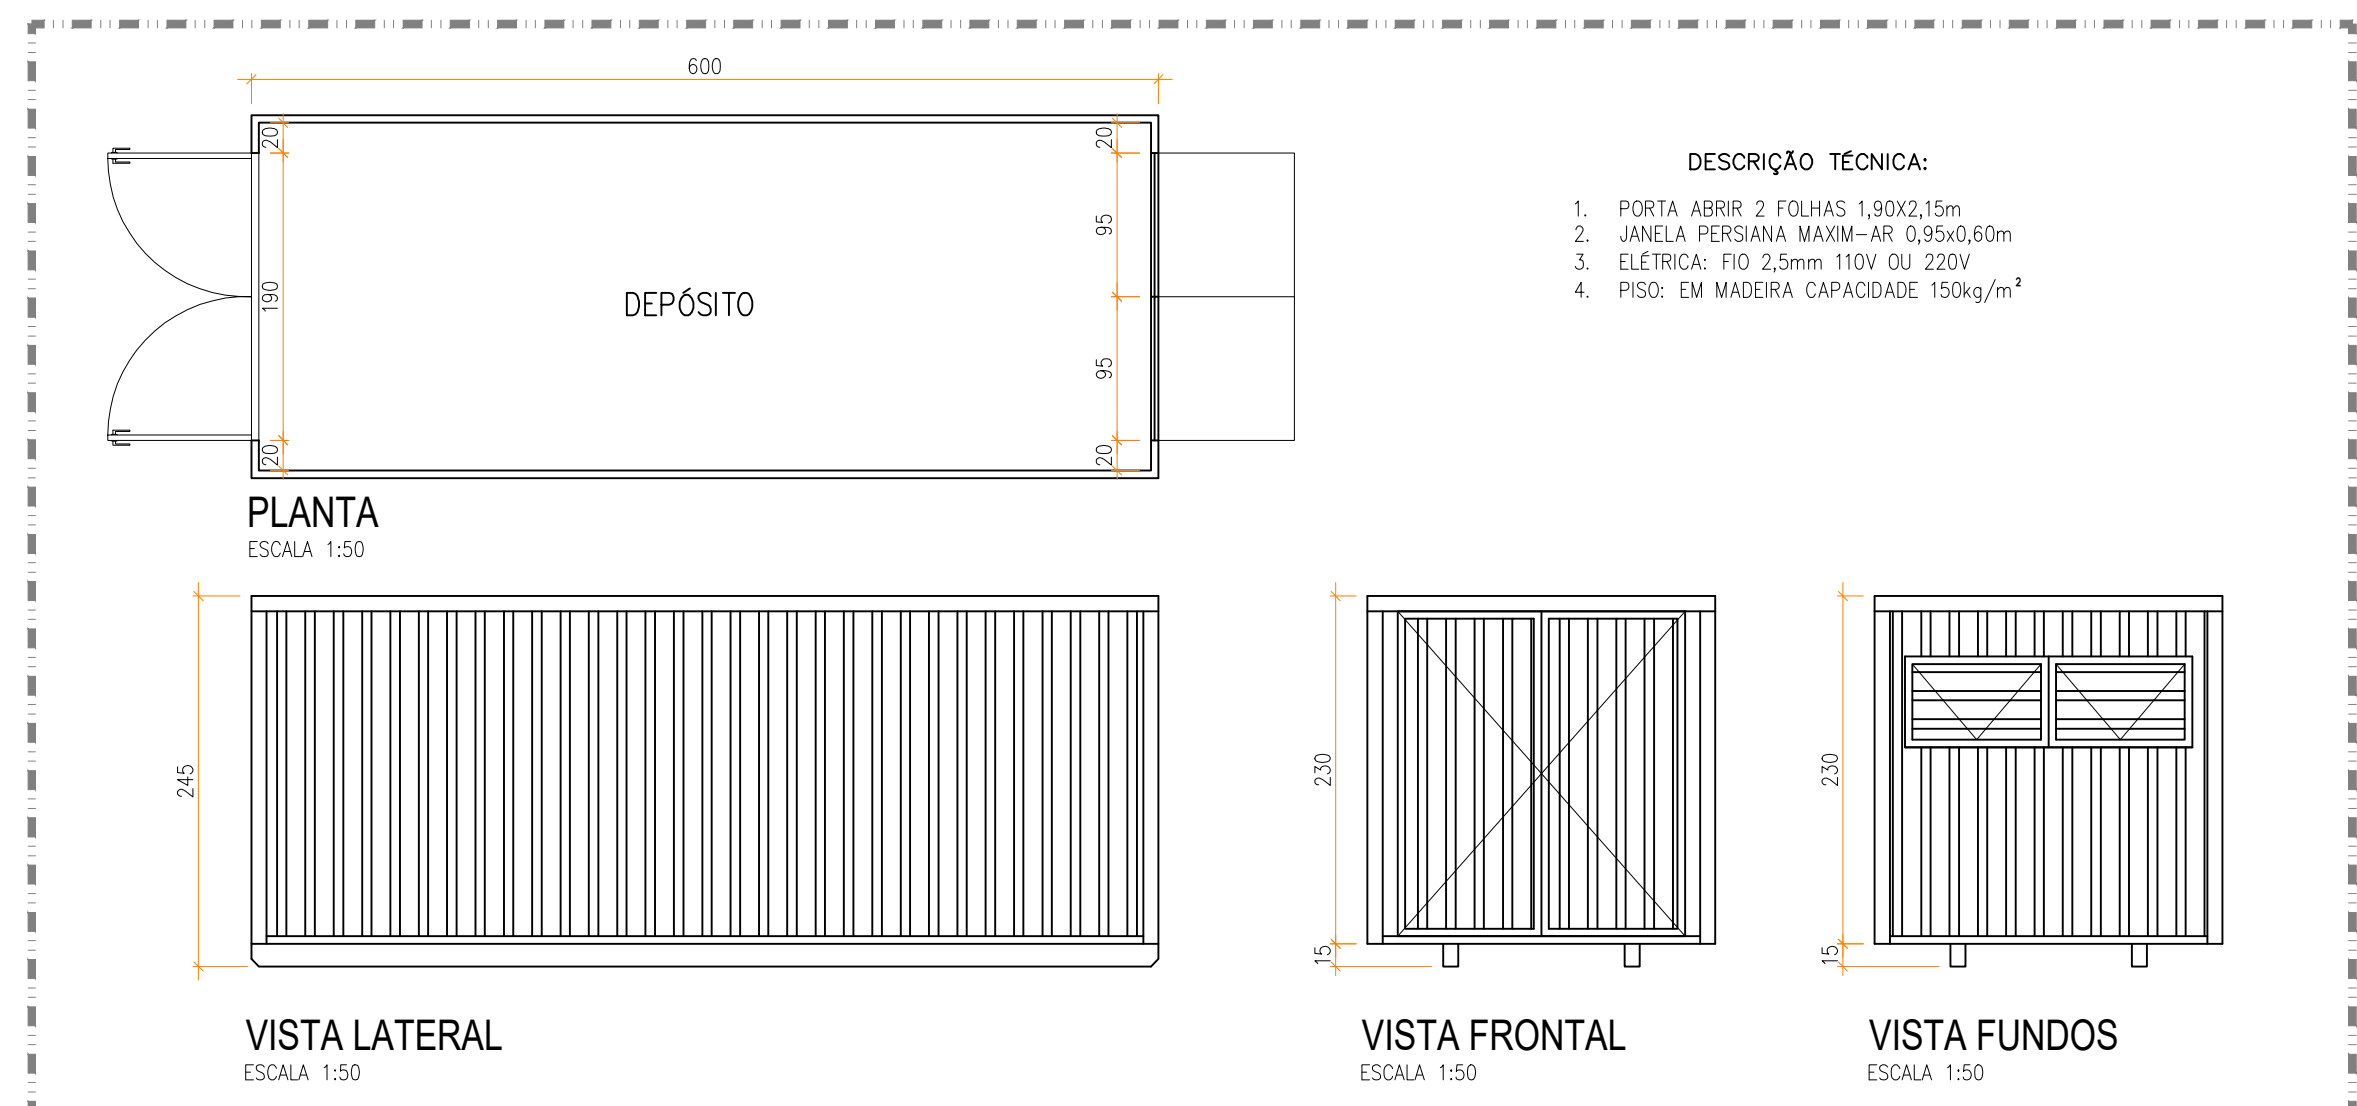

PRINCIPAIS NORMAS TÉCNICAS UTILIZADAS	
NORMA TÉCNICA	APROVAÇÃO
ABNT NBR 6118:2022	Projeto de estruturas de concreto – Procedimento
ABNT NBR 6120:2019	Ações para o cálculo de estruturas de edificações
ABNT NBR 6122:2019	Projeto e execução de fundações
ABNT NBR 6123:2023	Forças devidas ao vento em edificações
ABNT NBR 8681:2004	Ações e segurança nas estruturas – Procedimento
ABNT NBR 8800:2008	Projeto de estruturas de aço e de estruturas mistas de aço e concreto de edifícios
ABNT NBR 14762:2010	Dimensionamento de estruturas de aço constituídas por perfis formados a frio

CONTROLE DAS REVISÕES			
Nº	DISCRIMINAÇÃO DAS REVISÕES	DATA	APROVAÇÃO
R00	EMISSÃO INICIAL	27/06/2025	RENAN DIAS

PROJETO DE CANTEIRO DE OBRAS

OBRA: CONSTRUÇÃO DE CRECHE TIPO 1, QUINTA DAS COLINAS

INTERESSADO: RUA RUA GRACIE DE GRACIA, 777 – JARDIM ROSA ANABELA, OLIMPIA, SP

PROPRIETÁRIO: PREFEITURA DA ESTÂNCIA TURÍSTICA DO MUNICÍPIO DE OLIMPIA

DESENHISTA: RENAN CESAR DE OLIVEIRA DIAS

PROJETO: IMPLANTAÇÃO CANTEIRO DE OBRAS

DATA: 01/09/2025

ESCALA: INDICADA

DESENHISTA: RENAN DIAS

PROJETO: IMPLANTAÇÃO CANTEIRO DE OBRAS

DISCIPLINA: CO

ETAPA: 01

PROJETO: IMPLANTAÇÃO CANTEIRO DE OBRAS

PROJETO: IMPLANTAÇÃO CANTEIRO DE OBRAS