






1 PLANTA DE LOCAÇÃO DOS EIXOS
1 : 100

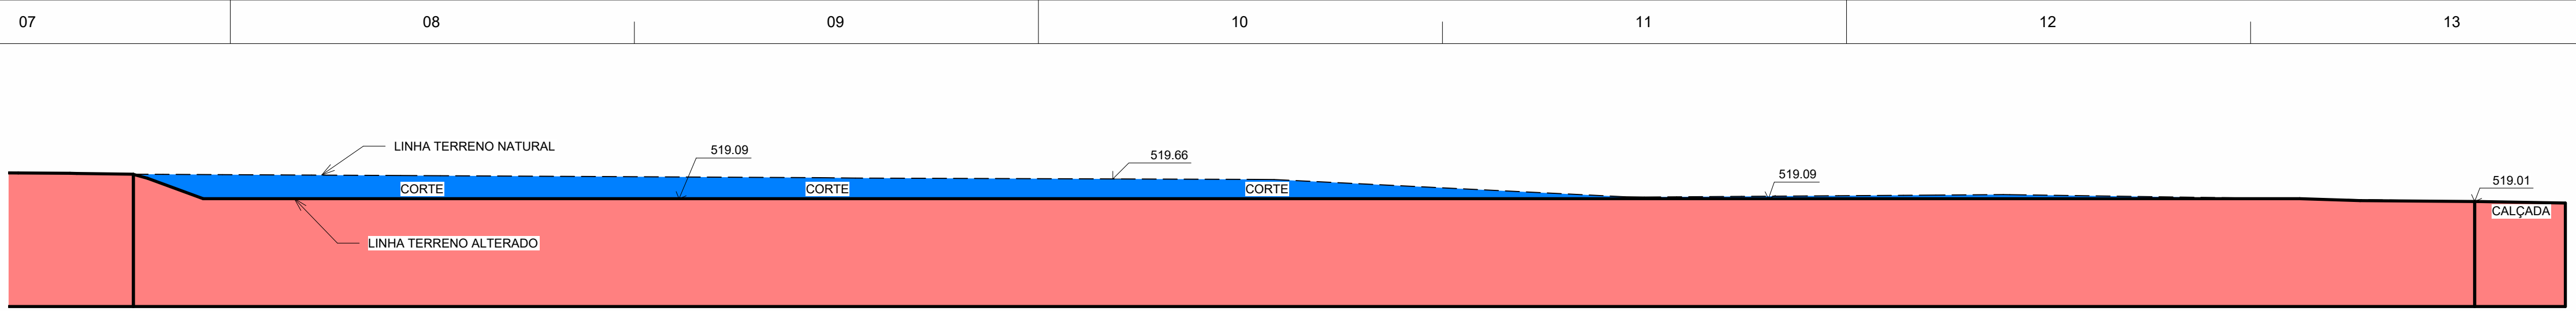


2 ELEVAÇÃO 1
1 : 125

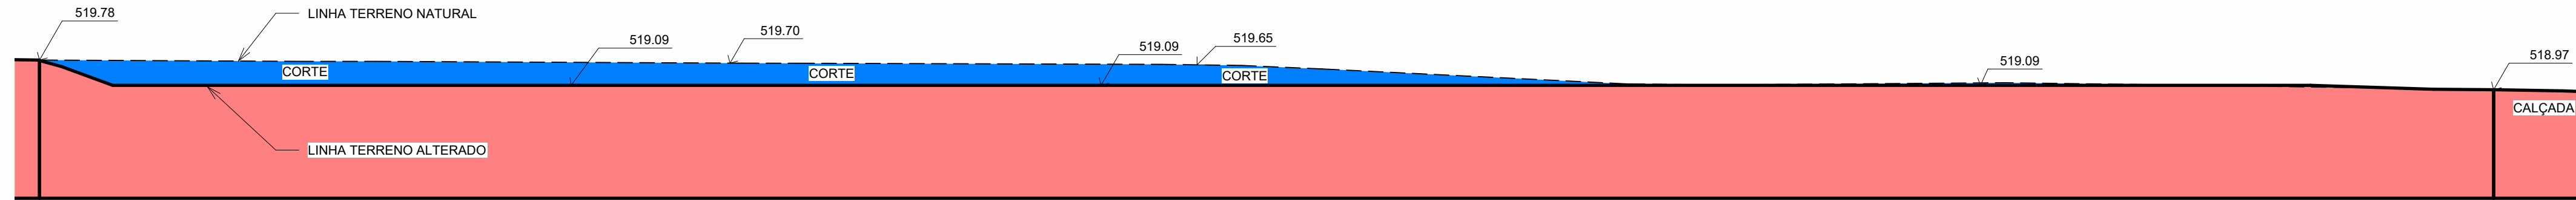


3 ELEVAÇÃO 2
1 : 125

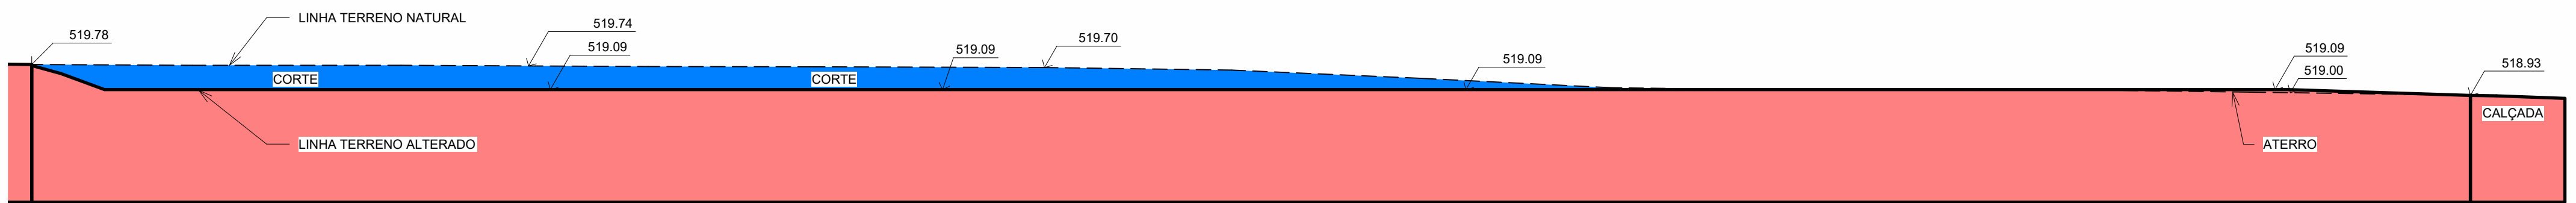


4 ELEVAÇÃO 3
1 : 125

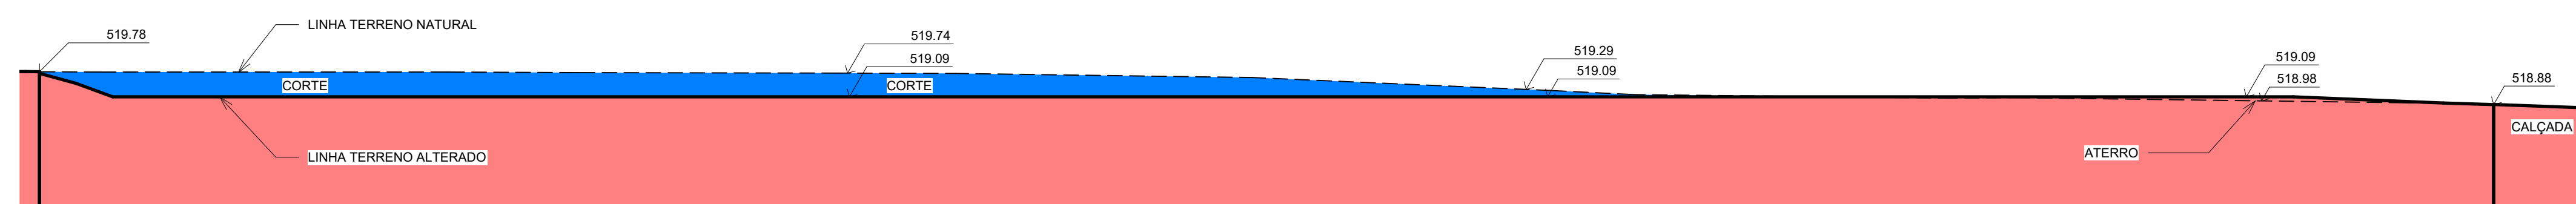


5 ELEVAÇÃO 4
1 : 125

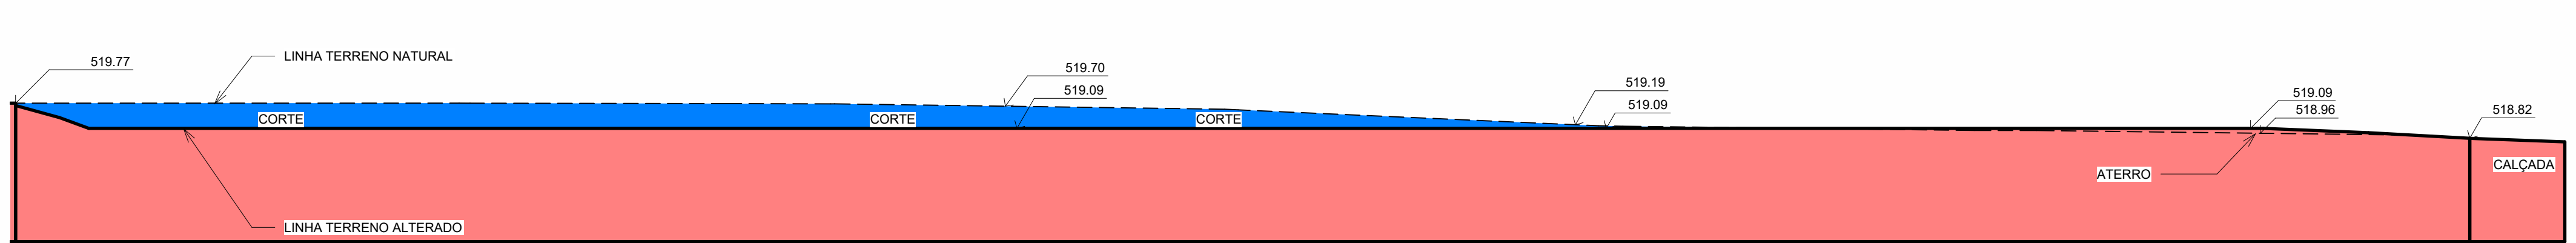


6 ELEVAÇÃO 5
1 : 125

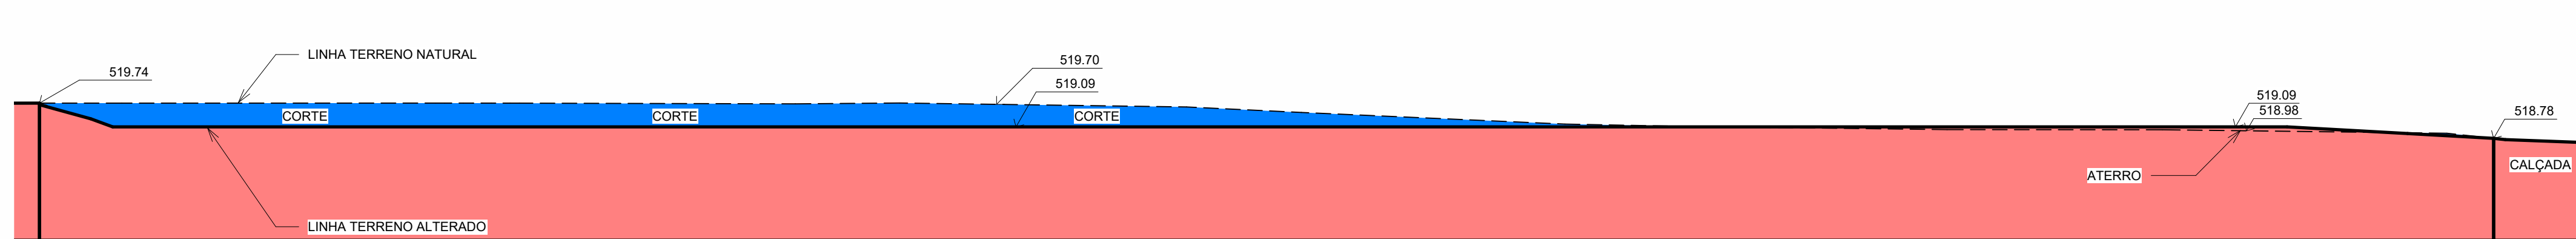


7 ELEVAÇÃO 6
1 : 125

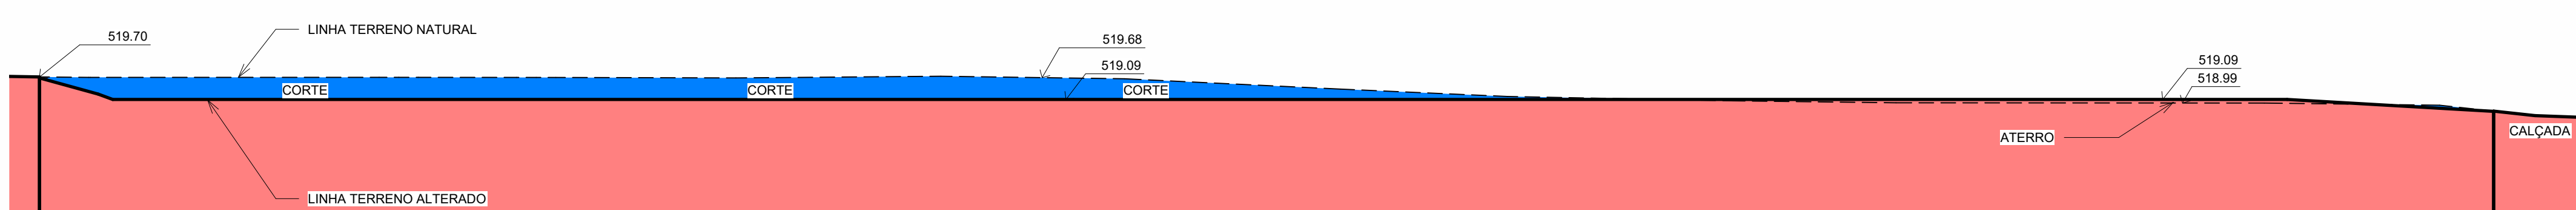


8 ELEVAÇÃO 7
1 : 125

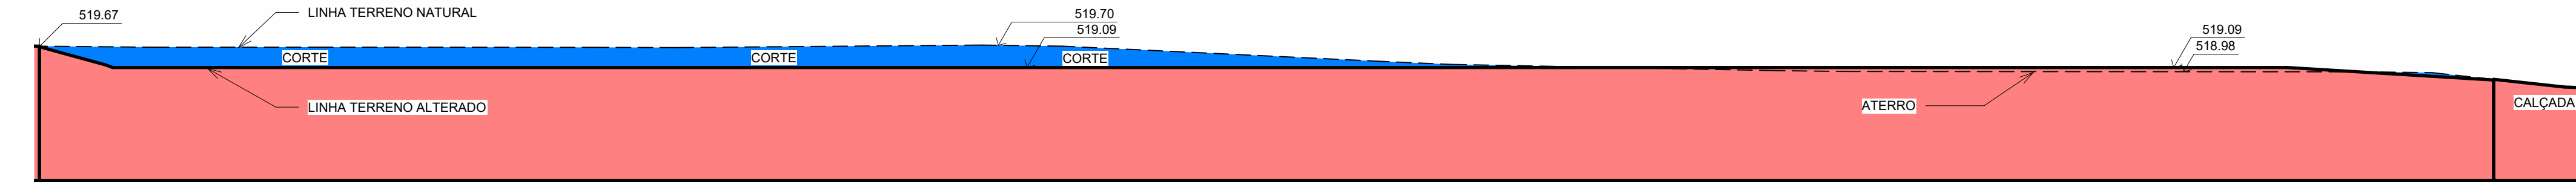

9 ELEVAÇÃO 8
1 : 125

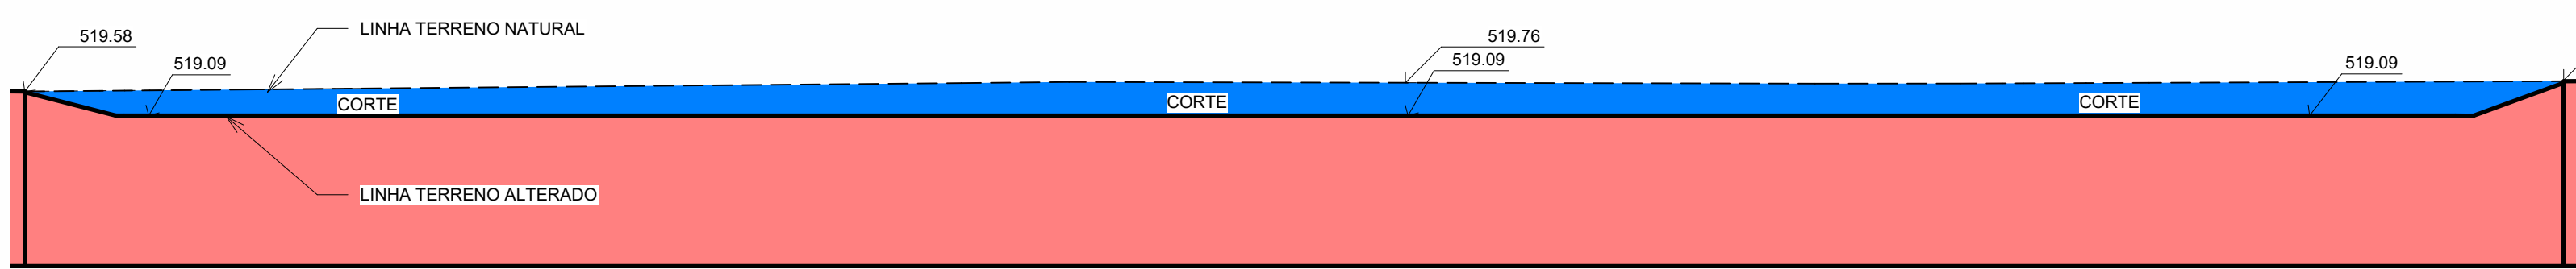

10 ELEVAÇÃO 9
1 : 125

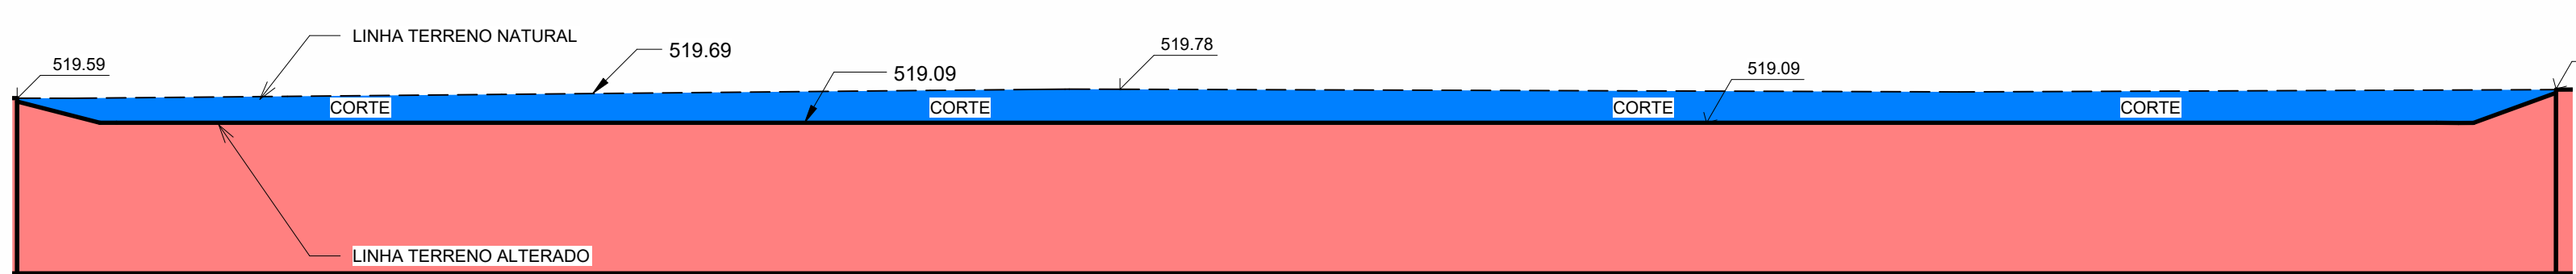

11 ELEVAÇÃO 10
1 : 125

PRINCIPAIS NORMAS TÉCNICAS UTILIZADAS	
NORMA TÉCNICA	APROVAÇÃO
NBR 9123 / 1986	Forças devidas ao vento em edificações
NBR 9120 / 2010	Cargas para o cálculo de estruturas de edificações
NBR 8681 / 2003	Ações e segurança nas estruturas - Procedimentos
NBR 8600/2008	Projeto de estruturas de aço e de estruturas mistas de aço e concreto de edifícios
NBR 14762/2010	Dimensionamento de estruturas de aço constituídas por perfis formados a frio
NBR 6355/2012	Perfis estruturais de aço formados a frio - Padronização

CONTROLE DE REVISÕES			
Nº	DISCRIMINAÇÃO DAS REVISÕES	DATA	APROVAÇÃO
R00	EMIÇÃO INICIAL	01/09/2025	RENAN DIAS
R01	REVISÃO GERAL	23/10/2025	RENAN DIAS

PROJETO DE TERRAPLANAGEM

OBRA:
CONSTRUÇÃO DE CRECHE PORTE 2 - CRECHE QUINTA DAS COLINAS

ENDEREÇO:
RUA MIGUEL JORDAN, S/N - QUINTA DAS COLINAS
OLIMPIA - SP

PROPRIETÁRIO:
PREFEITURA DA ESTANÇÃO TURÍSTICA DO MUNICÍPIO DE OLIMPIA

LEGENDA:
PLANTA DE LOCAÇÃO DOS EIXOS
DETALHAMENTO DOS EIXOS 1

ENGENHARIA & ARQUITETURA

DIAS & CARDOZO

RUA RITA GEMELLI DE OLIVEIRA, 777 - JARDIM NOVA AMARELA
CEP: 13.000-416 (PERNAMBUCO) - SP
FONE: (17) 3463-0303 | CEL: (17) 99652-8001
E-MAIL: diascardozo@diasecardozo.com.br

RENAN DESSA DE OLIVEIRA DIAS
ENGENHEIRO CIVIL
CREA 058.454.144-5

DISCIPLINA:
MT
EXECUTIVO

01

NOME DO ARQUIVO:
TPOU-SCF-PLB-TERO-01-R00

12

13

100% DOS DIREITOS RESERVADOS ©