




1 DET. ESCADA 01  
1 : 25

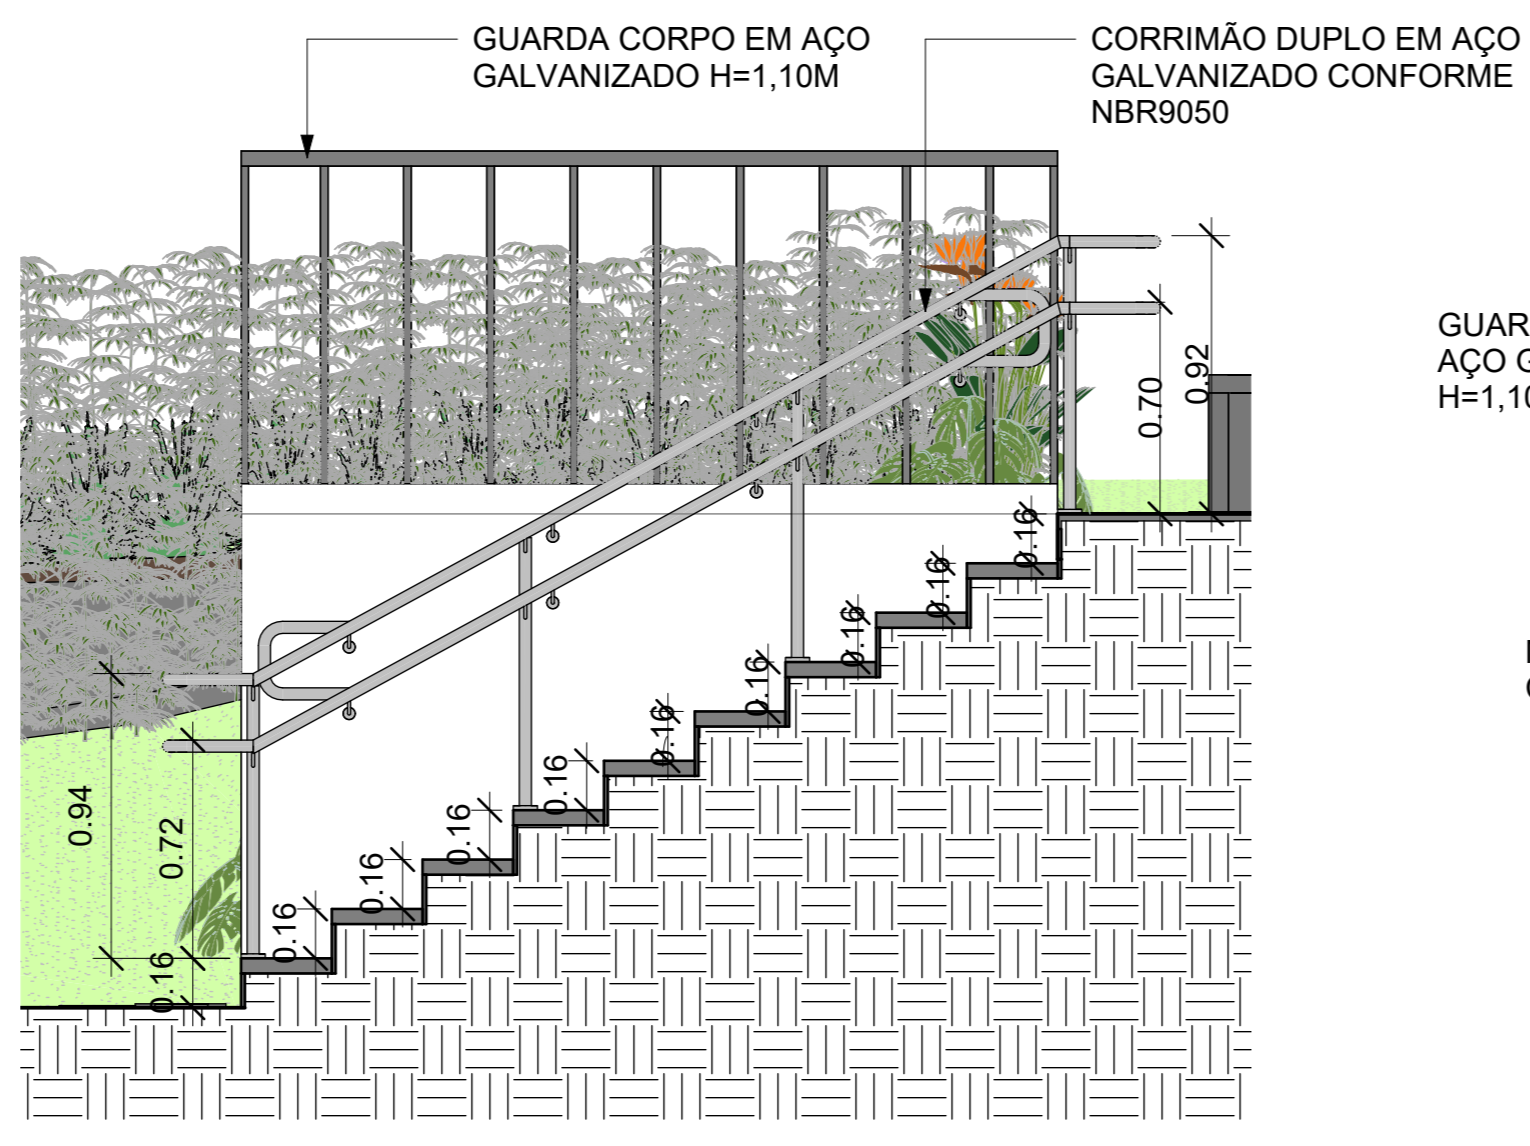


2 DET. ESCADA 01-VISTA 01  
1 : 25

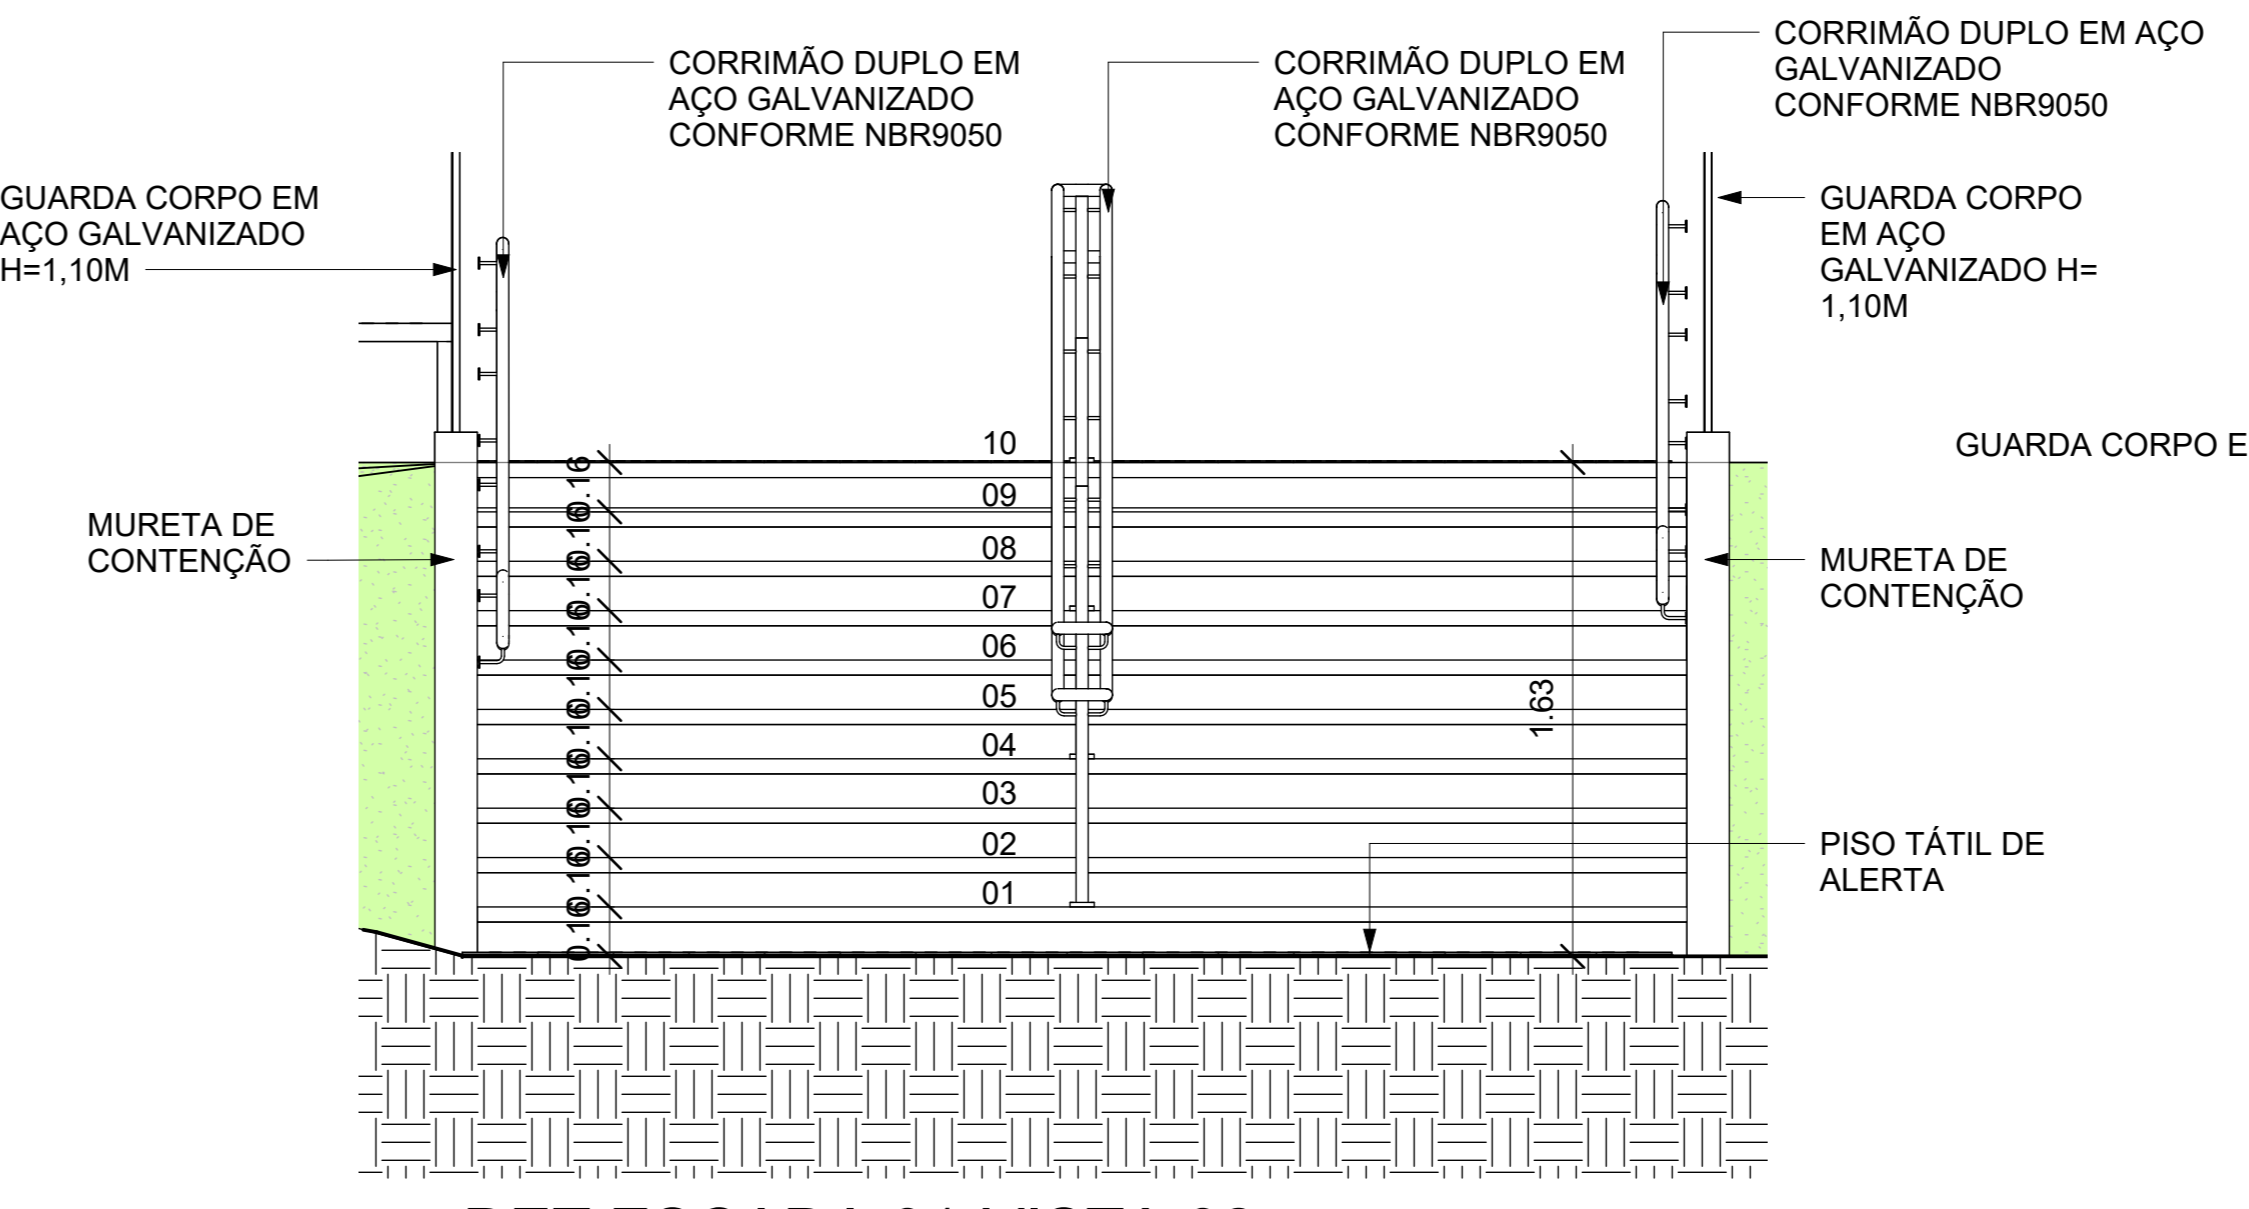


3 DET. ESCADA 01-VISTA 02  
1 : 25

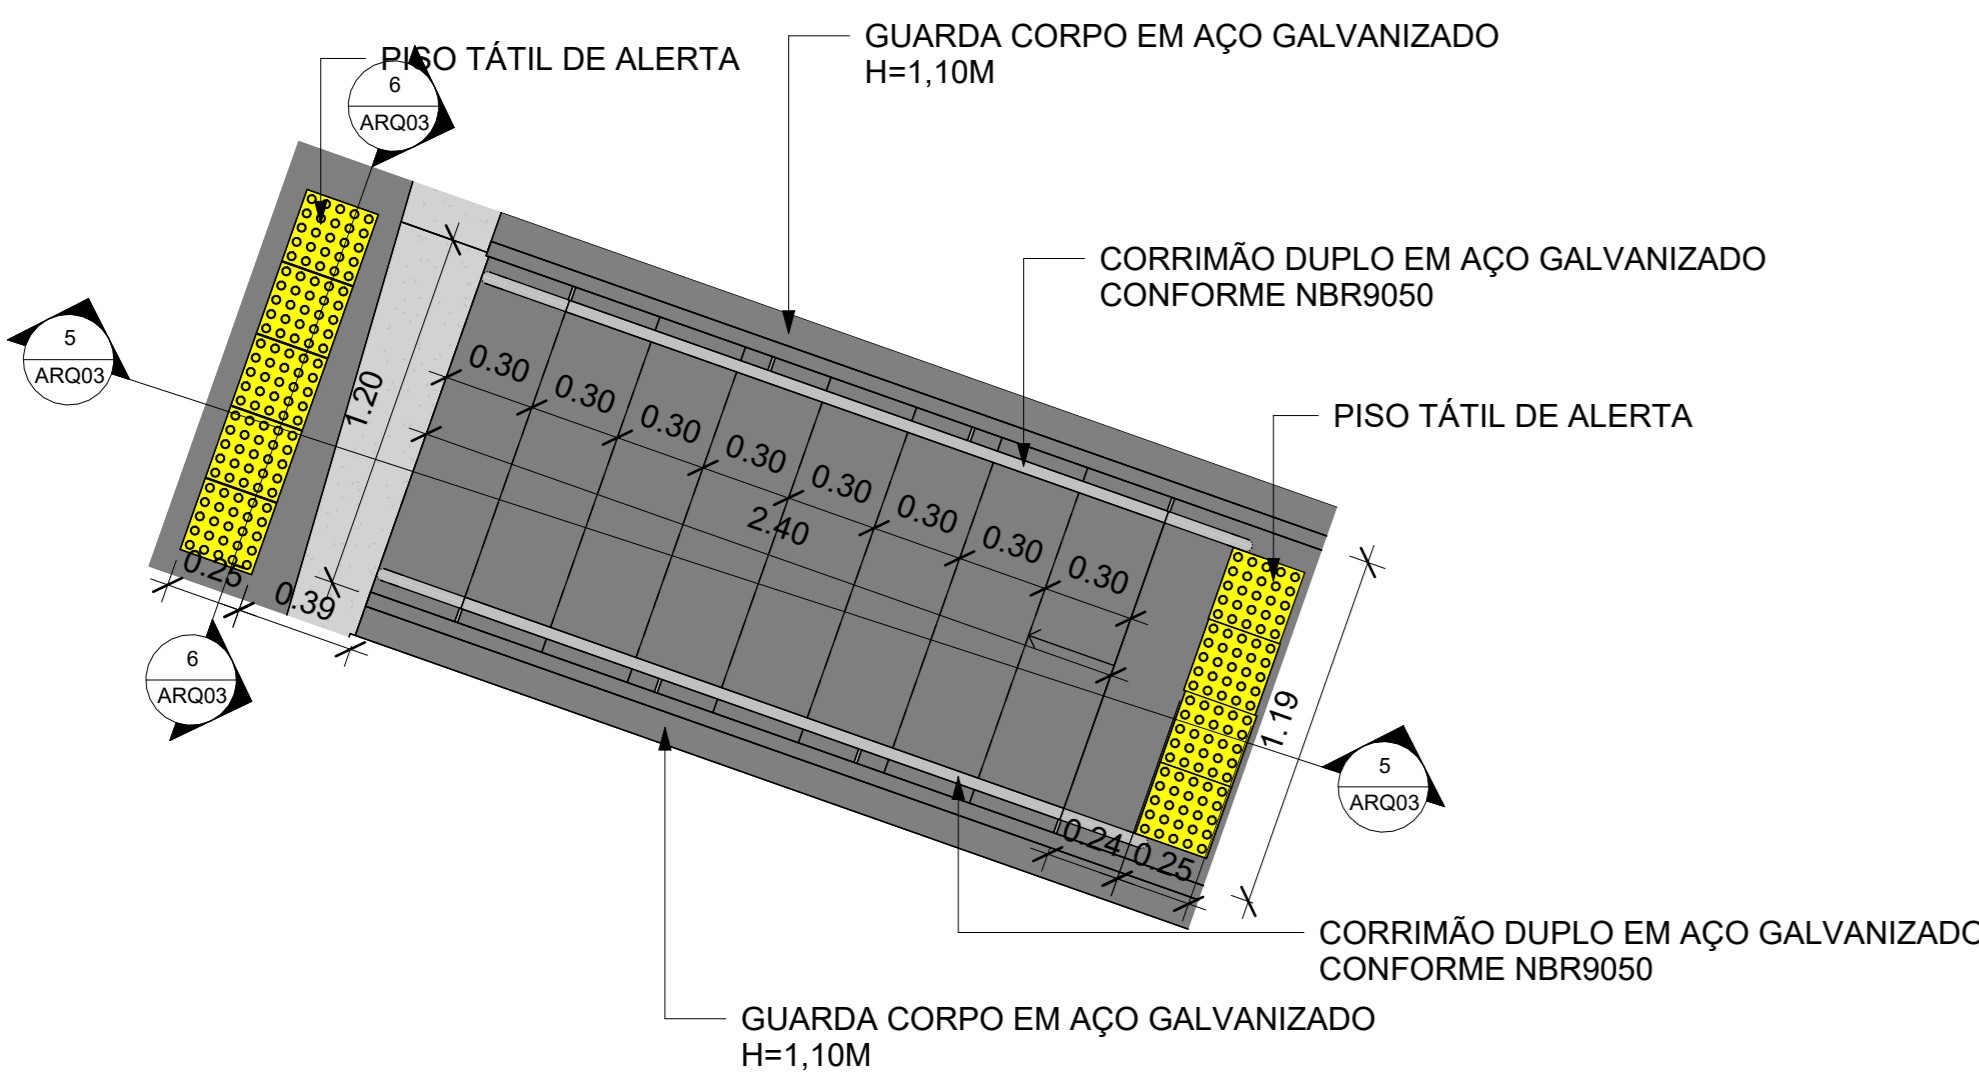


4 DET. ESCADA 02  
1 : 25

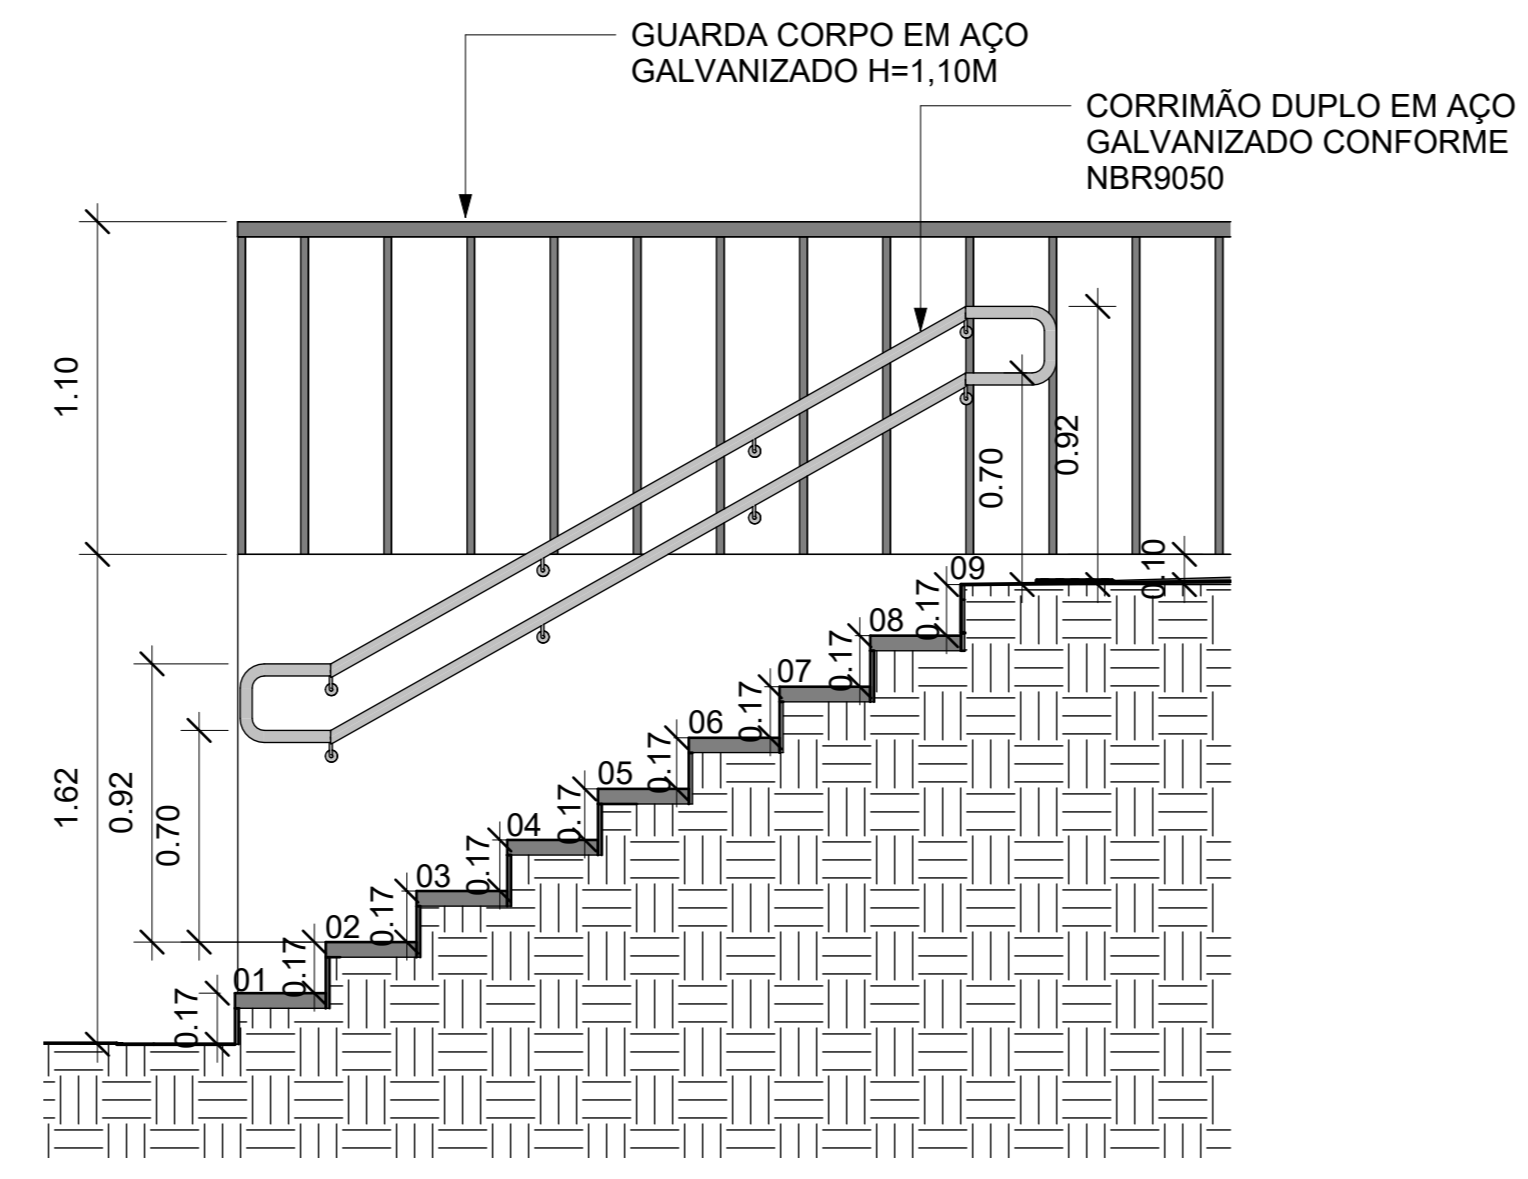


5 DET. ESCADA 02-VISTA 01  
1 : 25

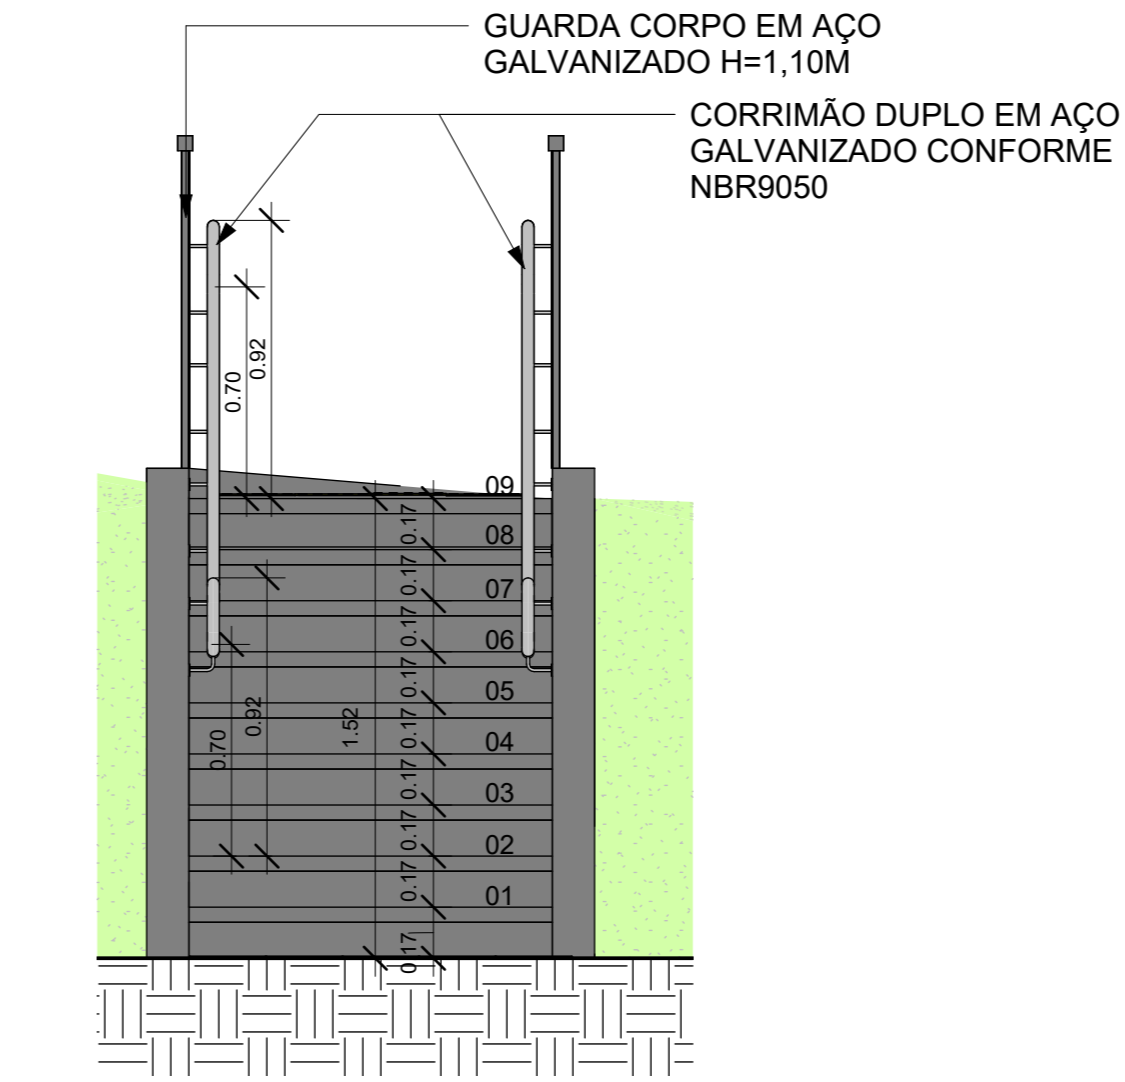


6 DET. ESCADA 02-VISTA 02  
1 : 25

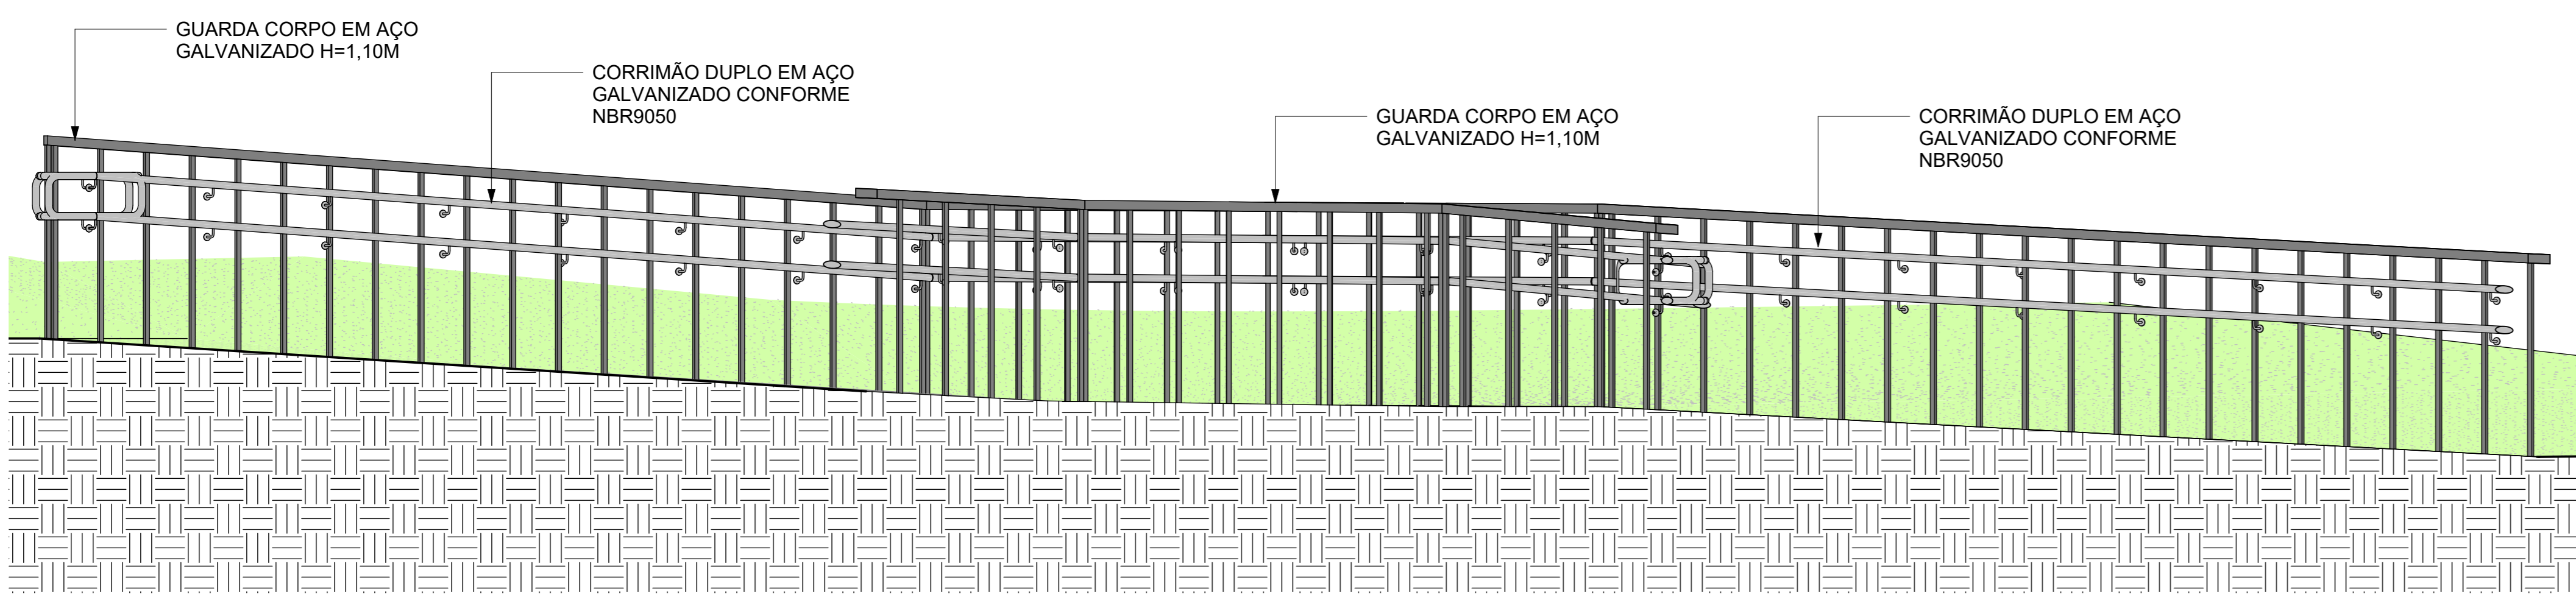

8 DET. RAMPA 01-VISTA 01  
1 : 25

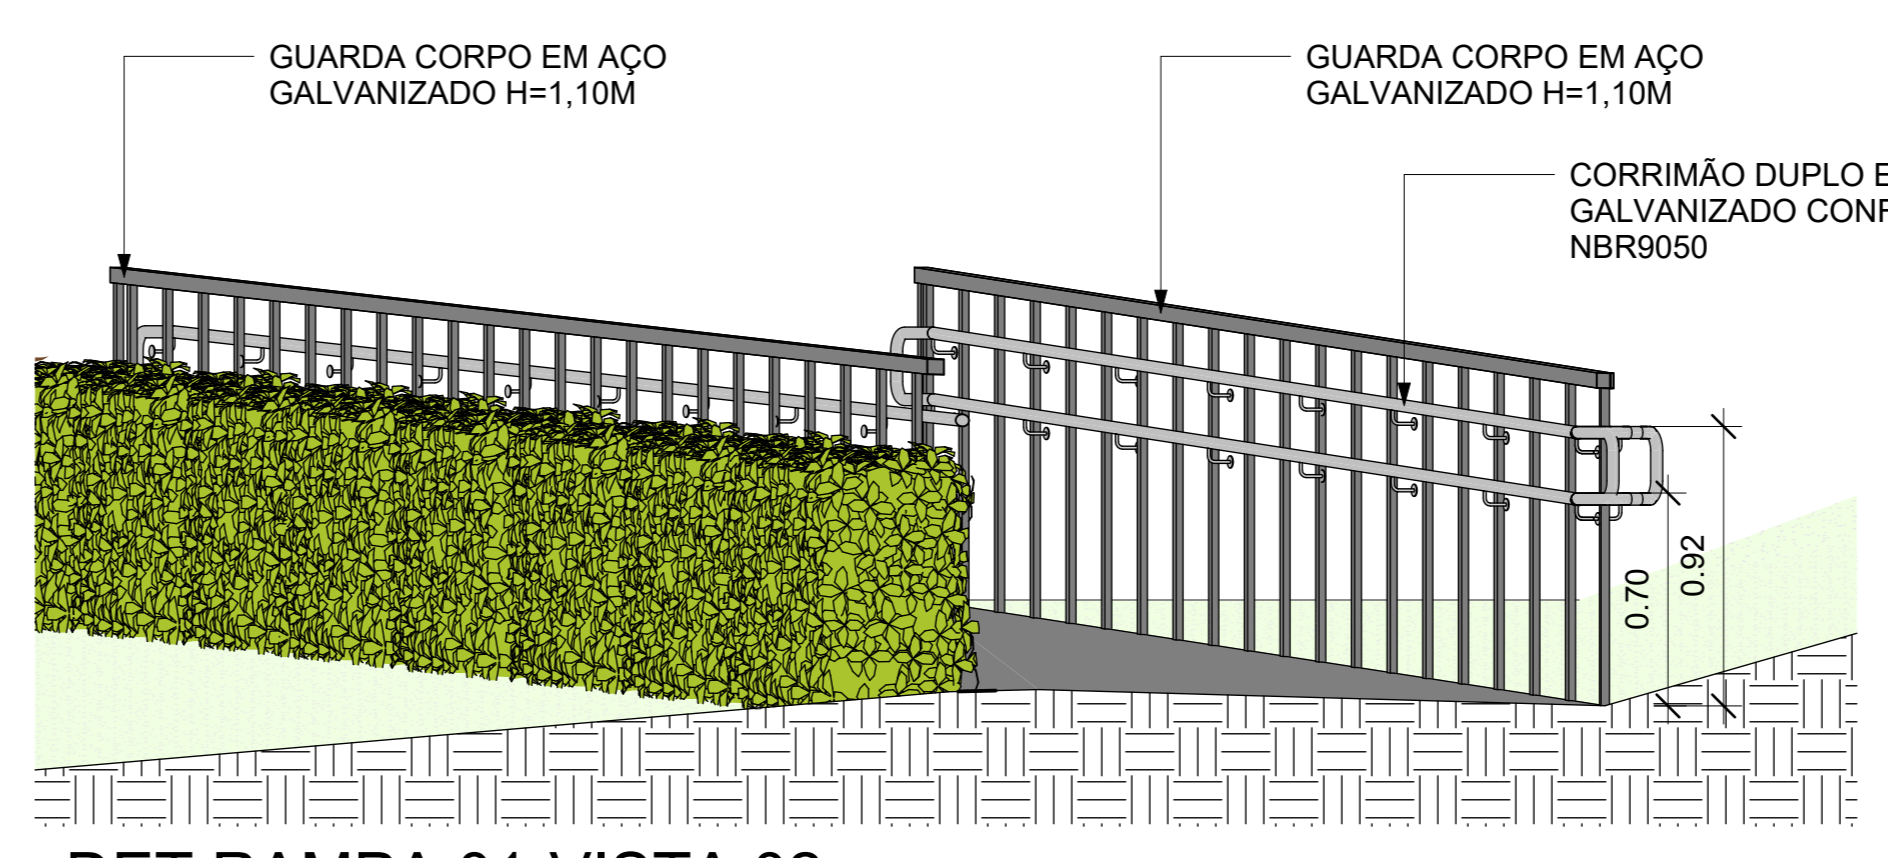

9 DET. RAMPA 01-VISTA 02  
1 : 25

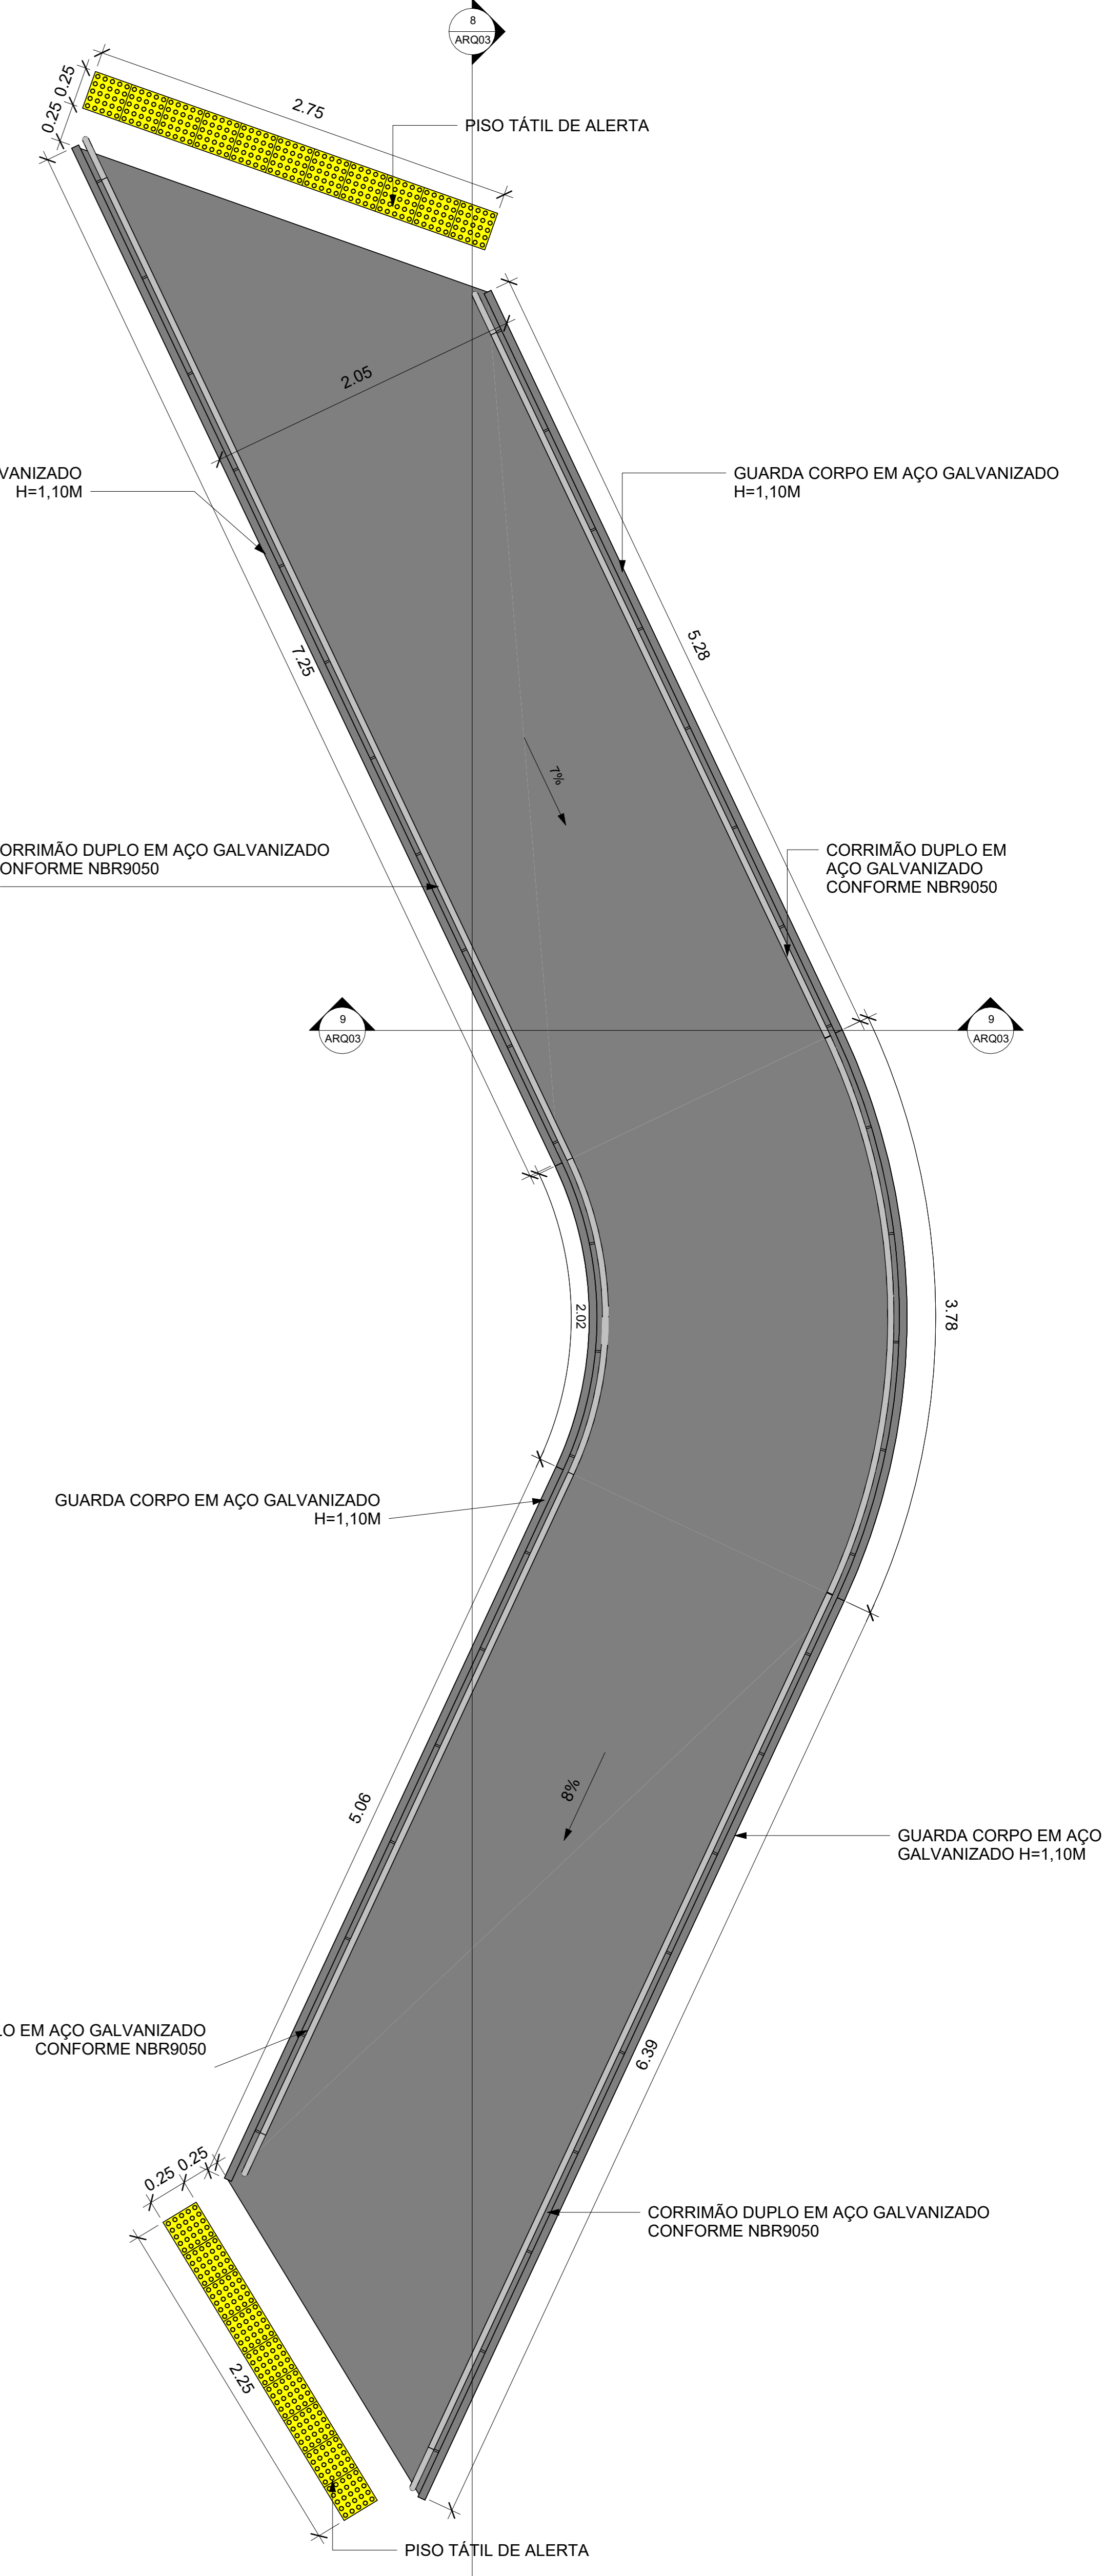

7 DET. RAMPA 01  
1 : 25

PRINCIPAIS NORMAS TÉCNICAS UTILIZADAS			
NORMA TÉCNICA	APLICAÇÃO		
NBR 6492 / 1994	REPRESENTAÇÃO DE PROJETOS DE ARQUITETURA		
NBR 15532 / 1995	ELABORAÇÃO DE PROJETOS DE EDIFICAÇÃO DE ALVENARIA		
NBR 9050 / 2020	ACESSIBILIDADE		

CONTROLE DE REVISÕES			
Nº	DISCRIMINAÇÃO DAS REVISÕES	DATA	APROVAÇÃO
R00	EMISSÃO INICIAL	28/02/2023	THAIS
R01			
R02			
R03			
R04			

**PROJETO DE ARQUITETURA**

UBIQUA  
REVITALIZAÇÃO PRAÇA CONSTITUCIONALISTA

INENGENHO  
AVENIDA MANOEL ZANIN, CRUZAMENTO COM A RUA DURVAL BRITO - OLÍMPIA/SP

PROPRIETÁRIO:  
PREFEITURA DA ESTÂNCIA TURÍSTICA DO MUNICÍPIO DE OLÍMPIA

PROFESSOR:  
GIOVANA DE LIMA

PROFESSOR:  
THAIS

ESCALA:  
INDICADA

DATA:  
15/01/2023

VISTO:  
THAIS

CONTRATANTE:  
THAIS DE LIMA DESIGN ARQUITETURA E LAYOUT

CONTRATADA:  
ENGENHARIA & ARQUITETURA

DISCIPLINA:  
AR

VISTA/FRANCA:  
03

ETAPA:  
EXECUTIVO

NOME DO ARQUIVO:  
2023-251.45-ARQ-EX-AR-003-R00

TODOS OS DIREITOS RESERVADOS ©