PLANTA TÍPICA DO MURO
Escala 1:25

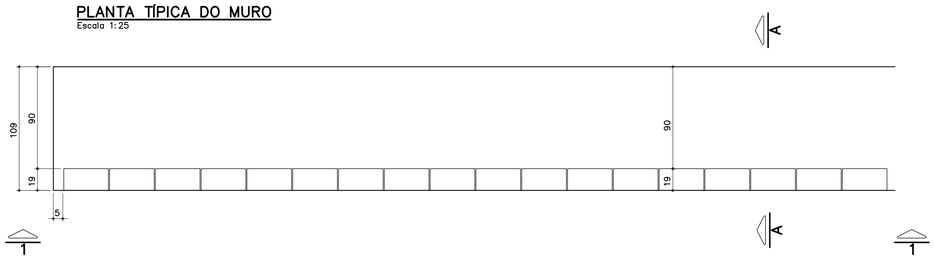

ELEVAÇÃO TÍPICA 1 – 1
Escala 1:25

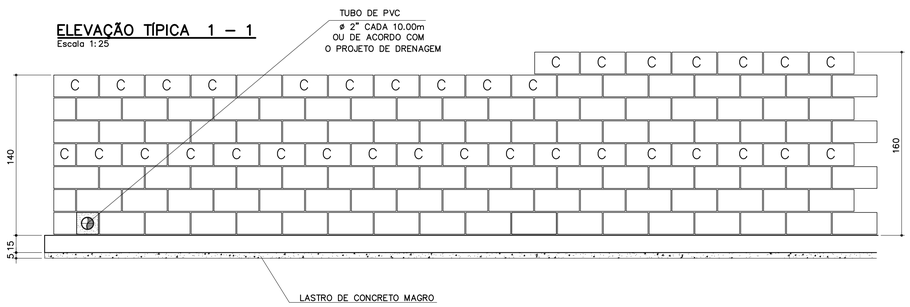

TABELA DE FERROS POR METRO LINEAR

N	ø (mm)	QUANT.	COMPRIMENTOS (cm)	
			UNITÁRIO	TOTAL
1	6.3	14	114	1596
2	8	14	100	1400
3	10	5	168	840
4	10	5	188	940
5	10	2	100	200
6	10	2	100	200

ARMAÇÃO DA SAPATA
Escala 1:20

PLANTA DA PAREDE
Escala 1:20

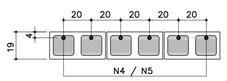

DETALHE 1
JUNTA DE DILATAÇÃO
Escala 1:25

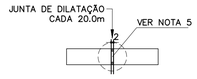

MURO DEARRIMO – DIVISA – FUNDOS DE LOTES
CORTE AA
Escala 1:20

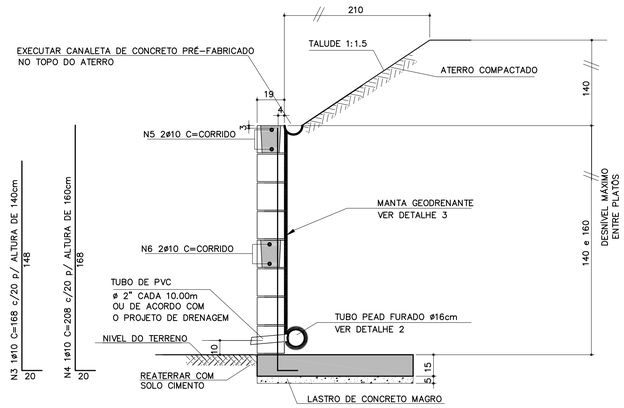

MURO DE ARRIMO – DIVISA – LATERAIS DE LOTES
Escala 1:20

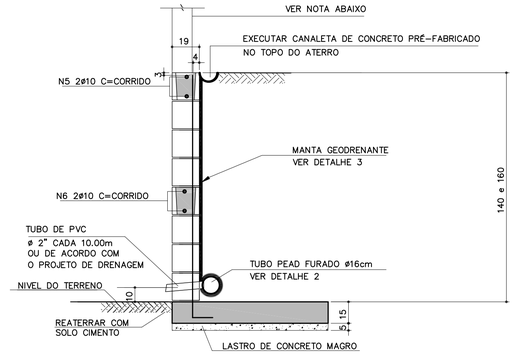

LISTA DE MATERIAIS POR METRO LINEAR DE MURO

ITEM	MATERIAL	MURO H=1,40M		MURO H=1.60M	
		UNIDADE	QUANT.	UNIDADE	QUANT.
	ALVENARIA				
1	ARGAMASSA IMPERMEÁVEL	m^2	1,40	m^2	1,60
2	BLOCO DE CONCRETO – 14cm				
3	BLOCO DE CONCRETO – 19cm	m^2	1,40	m^2	1,60
4	PINTURA NEUTROL 2 DEMÃOS	m^2	1,40	m^2	1,60
5	AÇO CA–50A	kg	7,81	kg	8,44
6	TUBO DE PVC – ø2"	m	0,03	m	0,03
7	MANTA GEODRENANTE	m^2	1,80	m^2	2,00
8	GRAUTE	m^3	0,120	m^3	0,139
9	TUBO DE PVC – ø3"	m	0,05	m	0,05
10	COTOVELO PVC 90° ø3"	un	0,1	un	0,1
	FUNDAÇÃO				
11	LOCAÇÃO DA OBRA	m	1,00	m	1,00
12	ESCAVAÇÃO MANUAL	m^3	0,22	m^3	0,22
13	APILOAMENTO MANUAL CAVA DE FUNDAÇÃO	m^2	1,09	m^2	1,09
14	LASTRO DE CONCRETO MAGRO	m^3	0,055	m^3	0,055
15	AÇO CA–50A	kg	9,59	kg	9,59
16	CONCRETO ESTRUTURAL fck>= 25 MPa	m^3	0,165	m^3	0,165
17	REATERRO COMPACTADO	m^3	0,03	m^3	0,03
18	TUBO PEAD FURADO ø16cm	m	1,00	m	1,00
19	CANALETA DE CONCRETO PRÉ–FABRICADO MEIA CANA 20cm	m	1,00	m	1,00

OBS.: – O VOLUME DE ESCAVAÇÃO E REATERRO DEVERÁ SER CALCULADO PARA CADA OBRA ESPECÍFICA

RESUMO AÇO P/ 1METRO H=1,40 CA50			
ø (mm)	kg/m	COMPR. (m)	PESO (kg)
6.3	0.25	15,96	3,99
8	0.40	14,00	5,60
10	0.63	12,40	7,81
PESO TOTAL			17,40

RESUMO AÇO P/ 1METRO H=1,60 CA50			
ø (mm)	kg/m	COMPR. (m)	PESO (kg)
6.3	0.25	15,96	3,99
8	0.40	14,00	5,60
10	0.63	13,40	8,44
PESO TOTAL			18,03

TABELA RESUMO

Fundação em Sapata– H= 140cm e 160cm		
Altura h=cm	Altura máxima do talude:140cm Proporção1:1,5	Desnível máximo entre platôs
140	140	280
160	140	300

NOTA
– MURO DE FECHAMENTO SOBRE ARRIMO CALCULADO PARA RECEBER A ALVENARIA COM ALTURA MÁXIMA DE 2,00m (BLOCO DE CONCRETO 14x19x39)
OBS: NÃO INCLUÍDO NOS QUANTITATIVOS.
– A ALTURA E ESPECIFICAÇÃO DO FECHAMENTO DEVERÁ SEGUIR A DEFINIÇÃO DO PROJETO DE URBANISMO.

DETALHE DE ESCOAMENTO DA ÁGUA DA CANALETA DE DRENAGEM
Sem escala

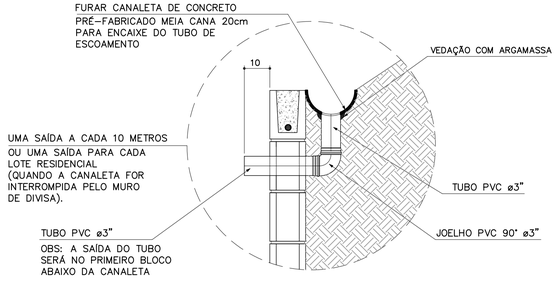

DETALHE 2 – BARBACÃS
S/Escala

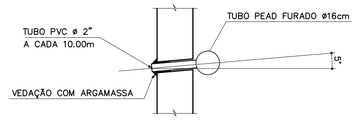

DETALHE 3
MANTA GEODRENANTE
S/Escala

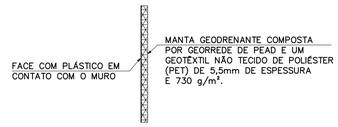

UTILIZANDO ESTE TIPO DE MANTA EVITA–SE A UTILIZAÇÃO DE REVESTIMENTO E PINTURA

RENAN CESAR DE OLIVEIRA DIAS:38060729810

Assinado digitalmente por RENAN CESAR DE OLIVEIRA DIAS:38060729810
ND: C=BR, O=ICP-Brasil, OU=Certificado Digital PF A1, OU=Videoconferencia, OU=37780276000140, OU=AC SyngularID Multipla, CN=RENAN CESAR DE OLIVEIRA DIAS:38060729810
Razão: Eu sou o autor deste documento
Localização:
Data: 2026.02.26 08:17:28-03'00'
Foxit PDF Reader Versão: 2025.2.0

FONTE / DADOS DE BASE

AUTORES DO PROJETO BÁSICO / COLABORADORES

GERENCIADORA – CONCREMAT ENGENHARIA
Equipe Técnica:
Engª AYRTON PETRI – Coordenação Geral – ART Nº 92221220131322546
Engº MARCIO SILVÉRIO – Autor – ART Nº 92221220130982204 – CREA 0600365973

LEGENDA/TABELAS

NOTAS
1– DIMENSÕES EM CENTÍMETRO, BITOLAS EM MILÍMETRO, SALVO ONDE INDICADO.
2– CONCRETO ESTRUTURAL fck>25 MPa.
CONCRETO DAS BROCAS fck>25 MPa
3– AÇO CA–50 fyk>500 MPa.
AÇO CA–60 fyk>600 MPa.
4– OS BLOCOS DE CONCRETO fbk= 4.0 MPa
ARGAMASSA DE ASSENTAMENTO fa entre 1,0 fbk e 1,4 fbk
RESISTENCIA DO PRISMA OCO RELATIVO A AREA LIQUIDA fpk= 3.6 MPa
GRAUTE fgk= 15 MPa
5– AS JUNTAS DE DILATAÇÃO DEVERÃO SER VEDADAS COM APLICAÇÃO DE UM CORDÃO DE MÁSTIQUE ELÁSTICO.
6– O SOLO DE ASSENTAMENTO DA VIGA DE BASE DEVERÁ SER COMPACTADO ANTES DO LANÇAMENTO DO LASTRO
7– COBRIMENTO MÍNIMO DAS ARMADURAS: 3cm
8– O ATERRO DEVERÁ SER COMPACTADO EM CAMADAS HORIZONTAIS ACABADAS DE 20cm DE ESPESSURA E ATINGIR 95% PN. DEVERÁ SER VERIFICADO ATRAVÉS DE ENSAIOS GEOTÉCNICOS SE AS CARACTERISTICAS DO ATERRO ATENDEM OS PARÂMETROS DEFINIDOS EM PROJETO
9– O MATERIAL DE ATERRO DEVERÁ SER ISENTO DE IMPUREZAS.
10– PARÂMETROS GEOTÉCNICOS:
C = 0.5
φ = 30°
γ = 1,8 tf/m³
11– TENSÃO ADMISSIVEL NO SOLO = 0,5 kgf/cm²
12– SOLUÇÃO DE FUNDAÇÃO A SER CONFIRMADA COM OS RELATÓRIOS DE RECONHECIMENTO DO SOLO E CONFORME PARECER TÉCNICO DE FUNDAÇÕES EMITIDO POR ENGENHEIRO GEOTÉCNICO
13– ADOTAR ARMADURA EM RAZÃO DA ALTURA DO MURO
14– BLOCO CANALETA [C]
15– ESTE MURO PODE SER UTILIZADO NA DIVISA LATERAL DO TERRENO E A PAREDE LATERAL PODERÁ SER CONSTRUIDA SOBRE O ARRIMO DESDE QUE NÃO HAJA TALUDE.
16– O PROJETO DE DRENAGEM DO EMPREENDIMENTO DEVERÁ SER COMPATIBILIZADO COM A SOLUÇÃO DE DRENAGEM DO MURO ARRIMO

Revisões (discriminação)	Nº	Data	Rubrica
Valores p/ fgk (grout) e fa (argamassa)	01	JUN./2016	

CDHU Companhia de Desenvolvimento Habitacional e Urbano
Rua Boa Vista,170 . São Paulo . Tel.3248.2000 . CNPJ 47.865.597/0001–09

PROJETO
MURO DE ARRIMO

CODIGO
M | A | 0 | 6 | D | 01

TITULO | ÁREA | FOLHA
ESTRUTURA | EST | 06/9

ASSUNTO
MURO DE ARRIMO EM ALVENARIA ESTRUTURAL
CONSIDERANDO TALUDE 1:1,5
H = 140 e 160 cm
EM SAPATA PARA DENTRO DO TALUDE

ESCALA GRÁFICA: 0 2.5 5.0 7.5(m) | ESCALA NOMINAL: INDICADA | DATA: FEV/ 2014

ASSINATURAS

proprietário	CNPJ
Cia. de Desenvolvimento Habitacional e Urbano do Est. de São Paulo	47.865.597/0001–09

aprovação do projeto – responsável técnico	c.r.e.a.
	pref.
	a.r.t.
obra – responsável técnico	c.r.e.a.
	pref.
	a.r.t.

ESPAÇO PARA APROVAÇÃO

LISTA 1

CÓDIGO CDHU EMPREENDIMENTO
Programa | Região | Município | Tipologia | Fase | Versão | Etapa do Projeto
0 | 0 | 0 | 0 | 0 | 0 | 0 | P | E