



Tabela Geral de Aço - Vigas	
Tipo	Comprimento total da barra
5 CA-60	548.9 m
8 CA-50	264.9 m
8 CA-50	249.7 m
Total geral: 72	1063.5 m


EDIFICAÇÕES UNIDADES HABITACIONAIS			
TIPO	NÚMERO	METRAGEM	TOTAL
1 Adaptada	2 unid.	62,72 m²	125,44 m²
2	13 unid.	62,72 m²	815,36 m²

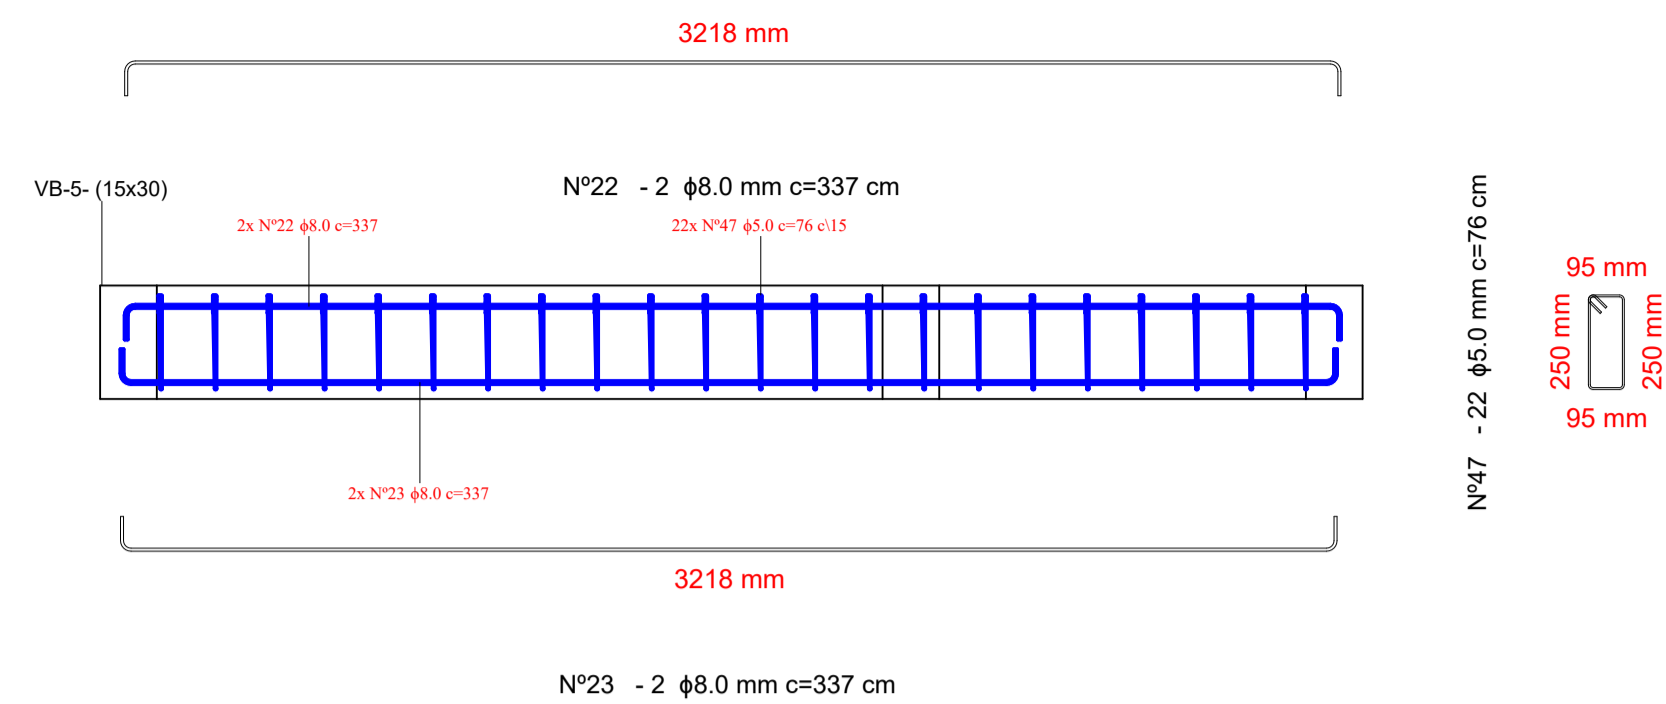


1 VB - 5
1 : 20

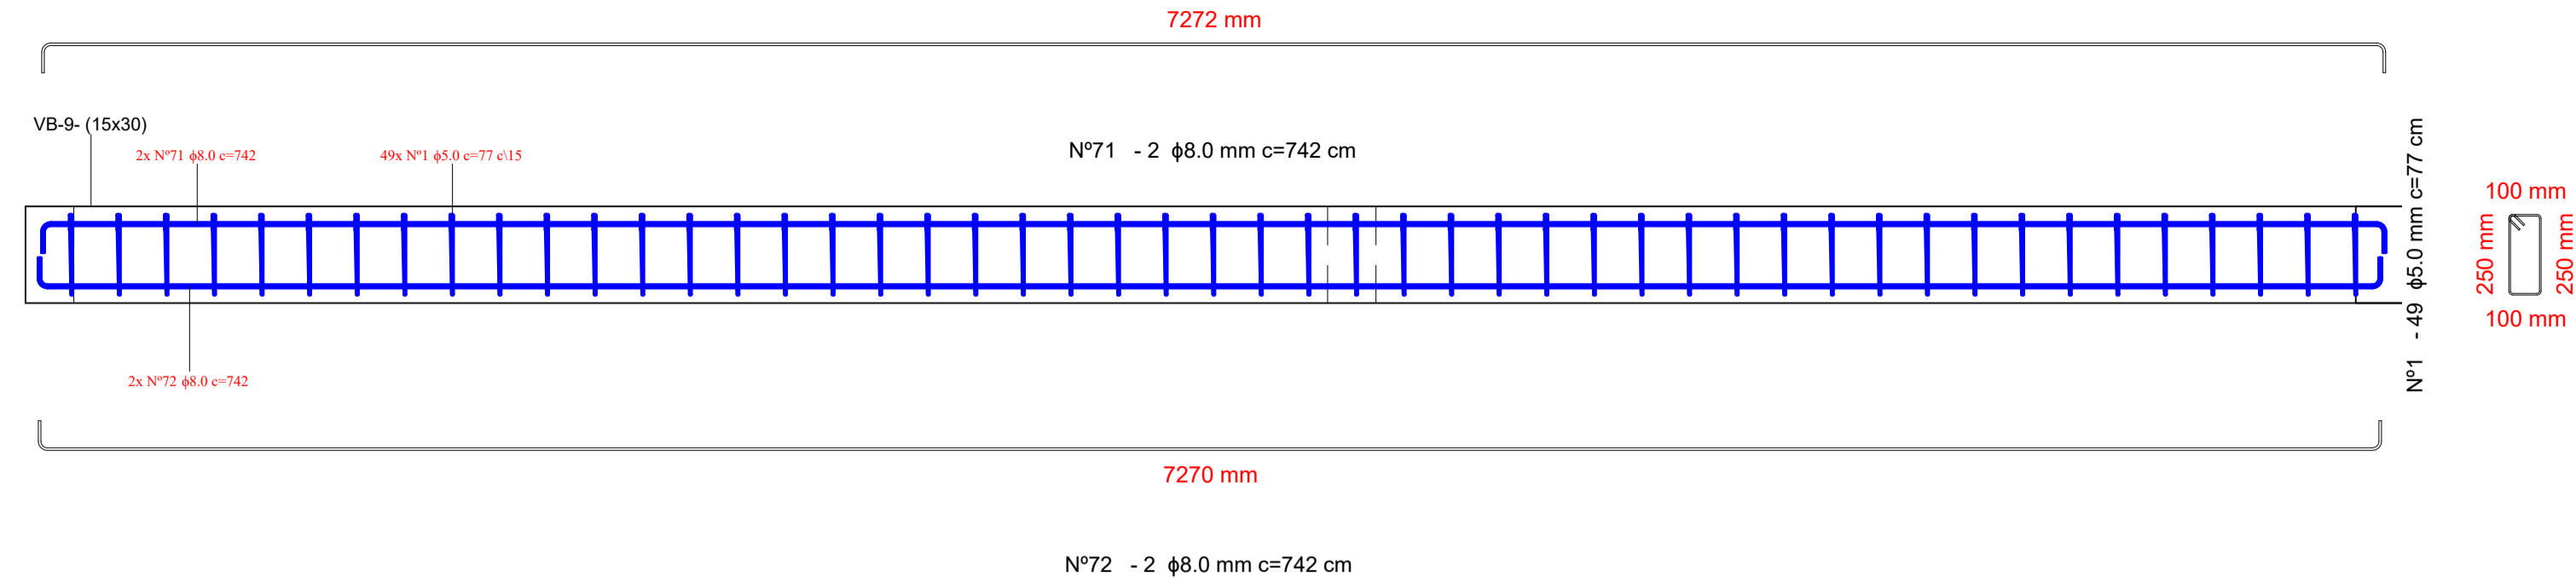


5 VB - 9
1 : 20

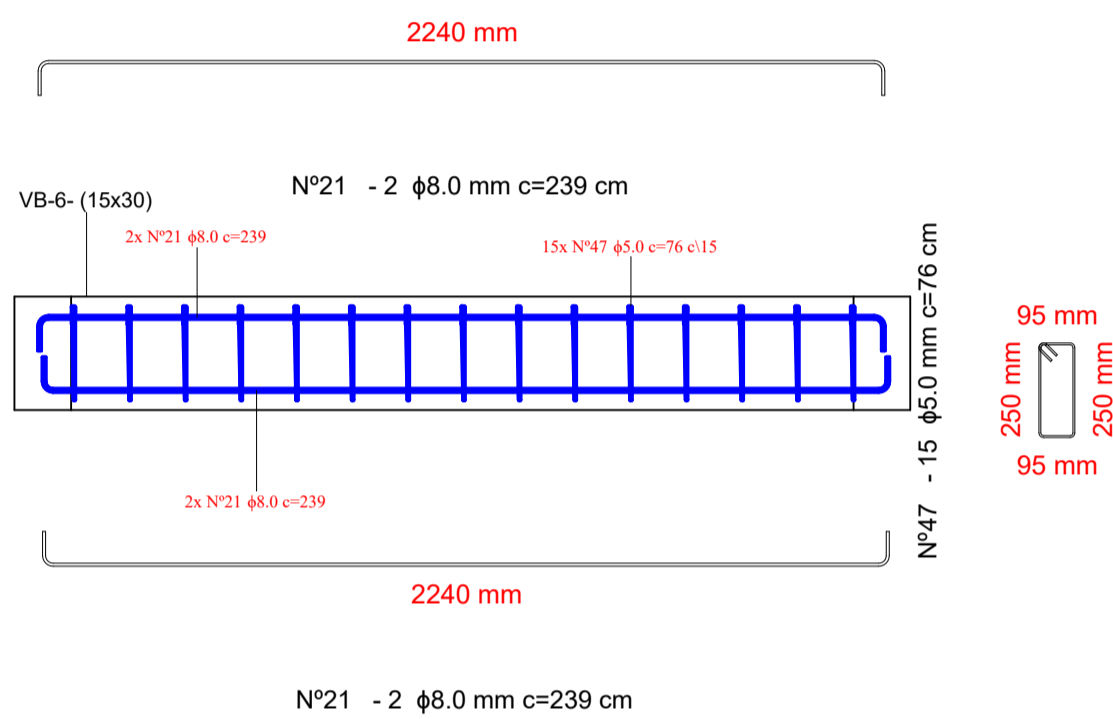


2 VB - 6
1 : 20

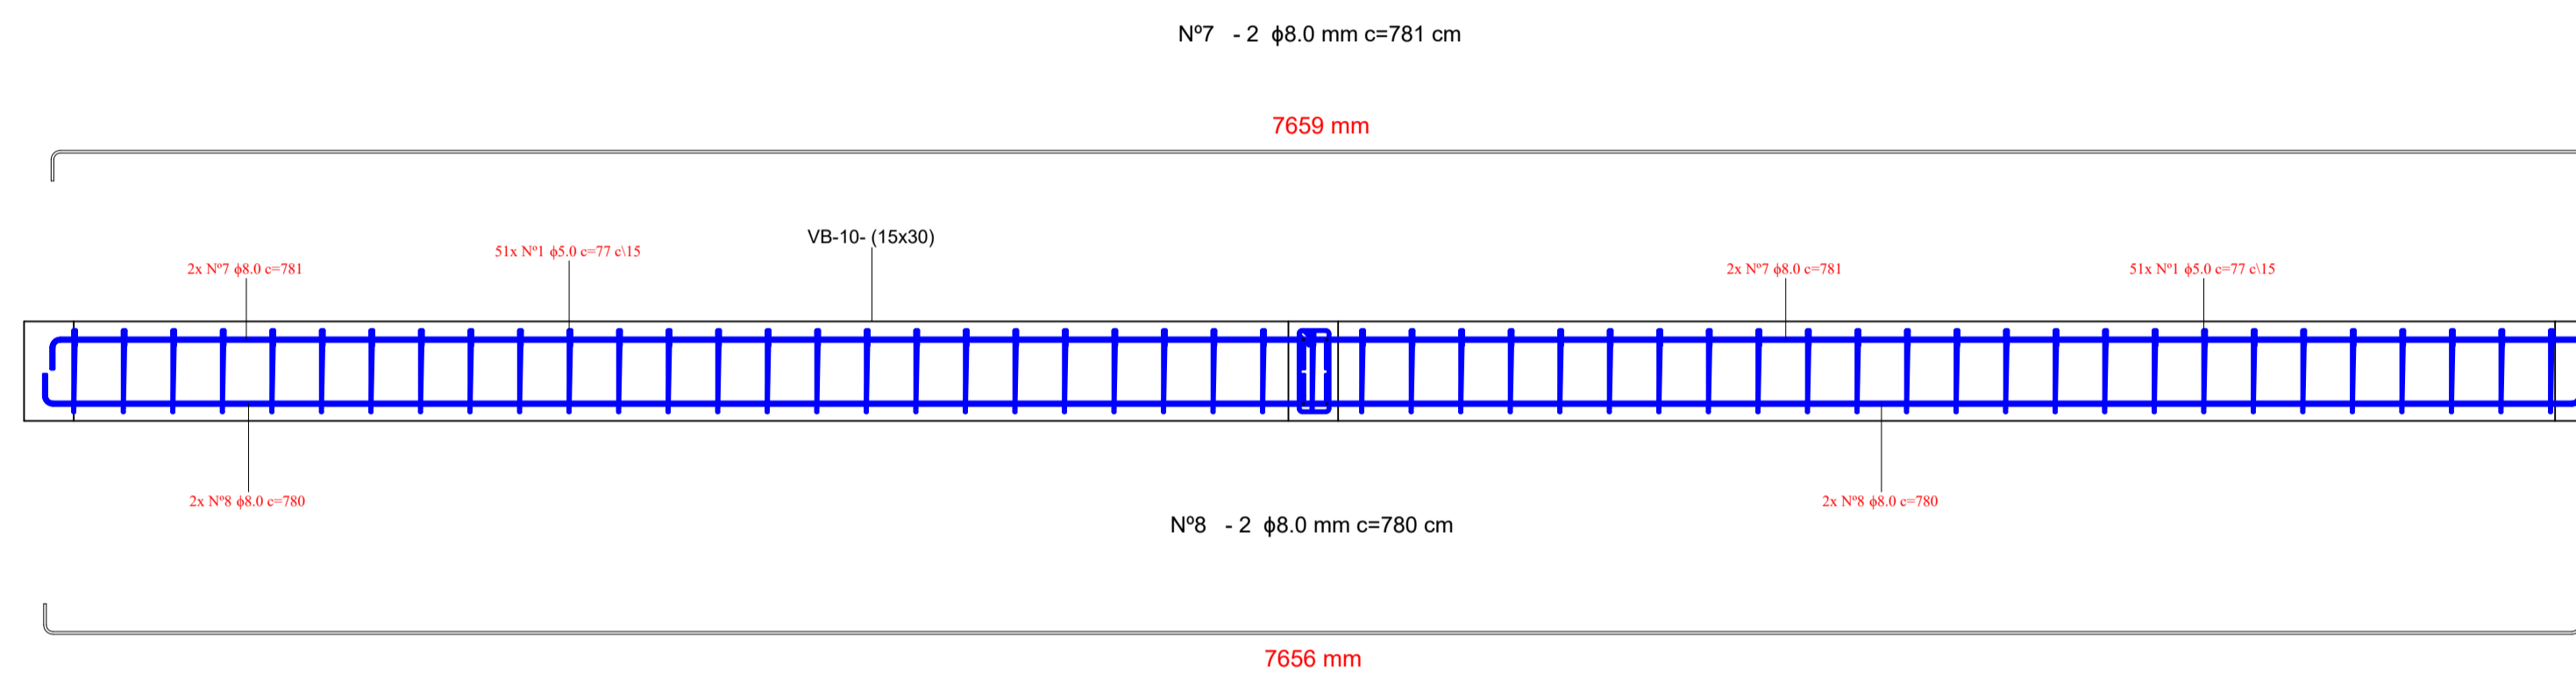


6 VB - 10
1 : 20

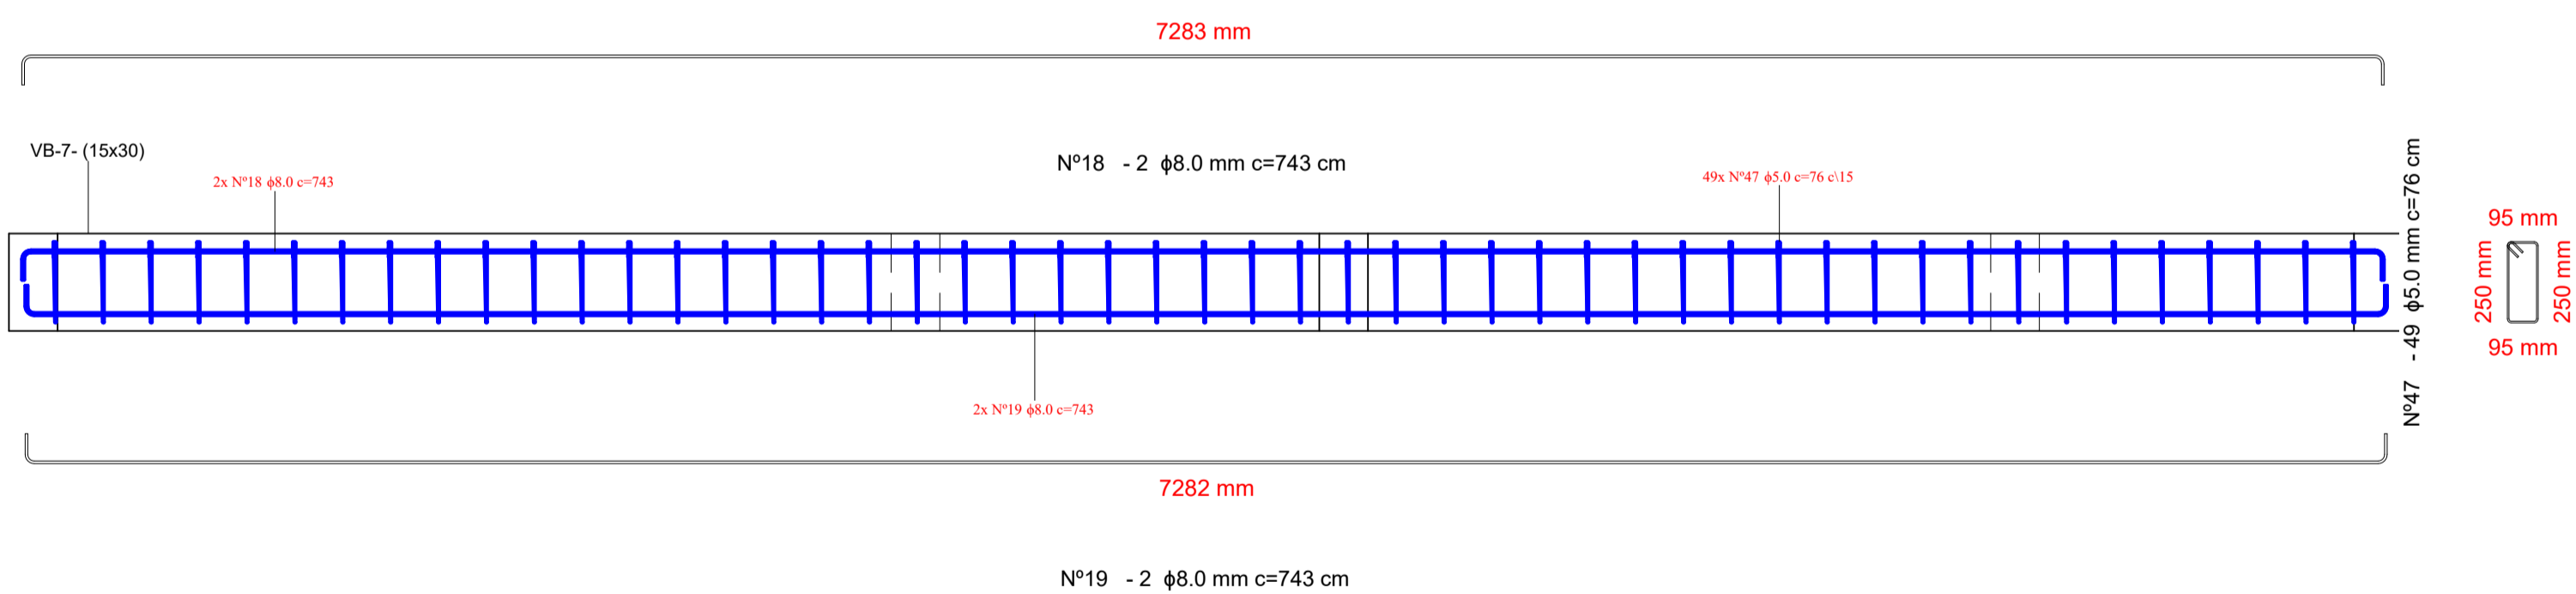


3 VB - 7
1 : 20

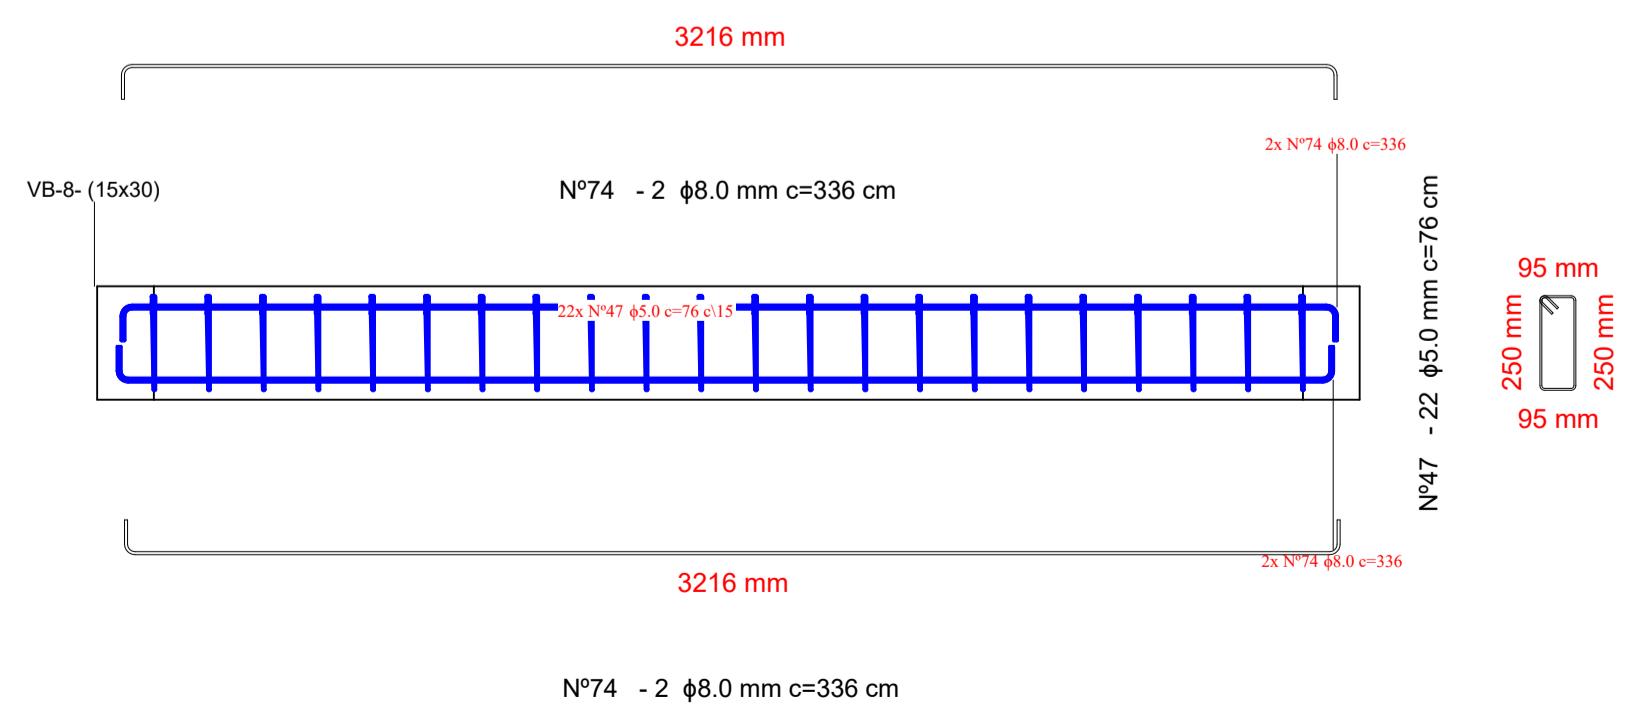

4 VB - 8
1 : 20

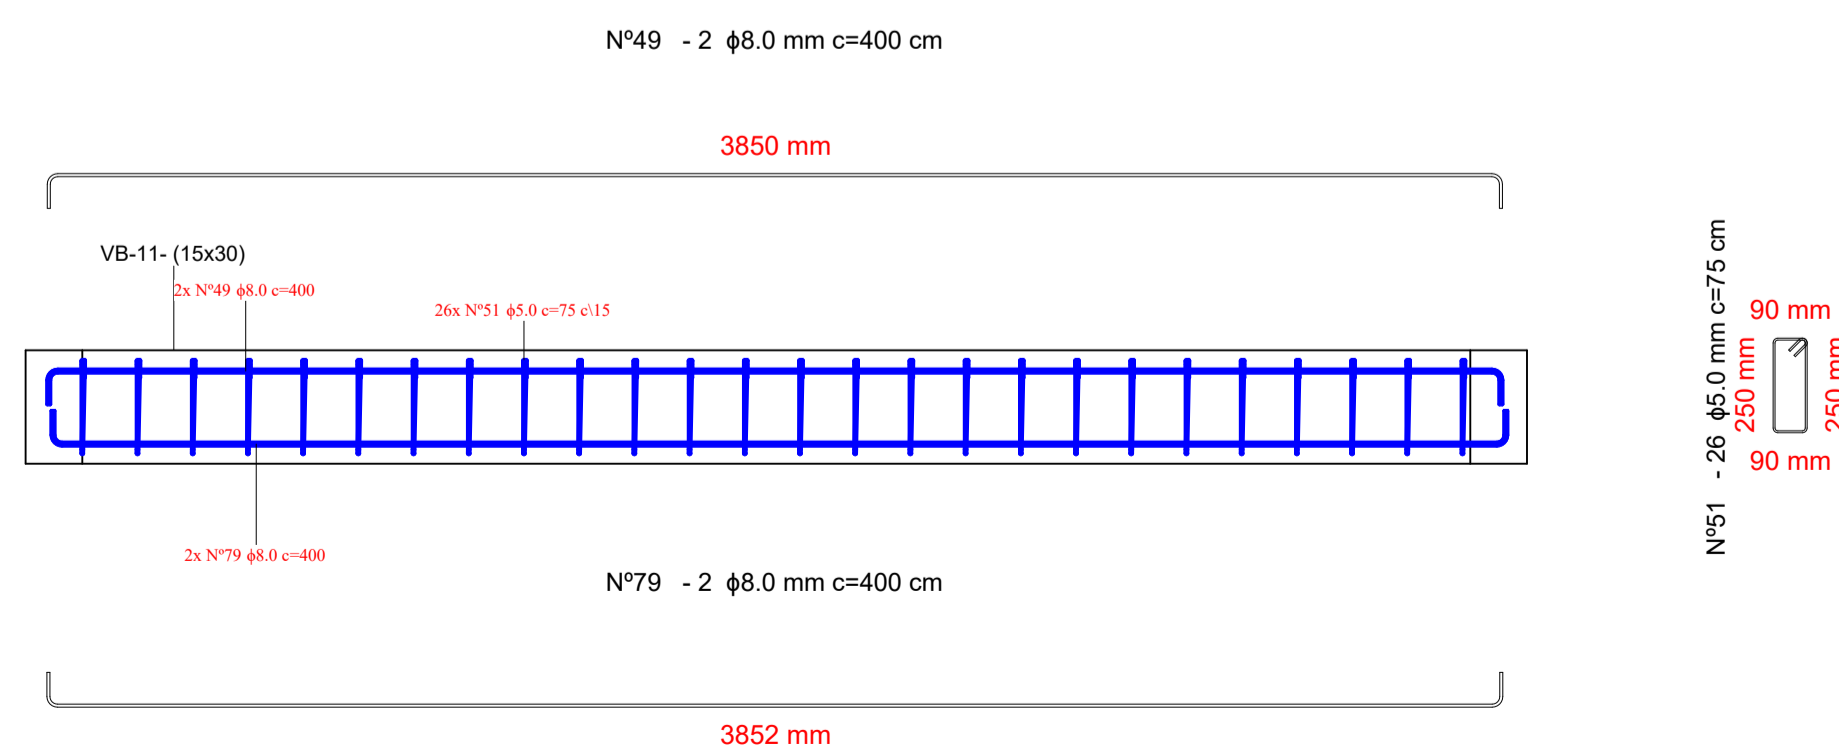

7 VB - 11
1 : 20

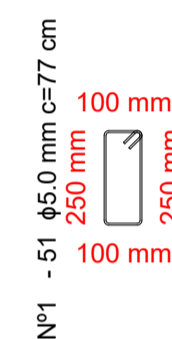

PROGRAMA

NOVO PAC FHNIS SUB 50

TÍTULO	PROJETO ESTRUTURAL	F3
--------	--------------------	----

ASSUNTO
ESTRUTURAS DE CONCRETO
ARMADO

LOCAL
Rua São Paulo, n.º 804, Centro, Álvares
Florence/SP

Rua Santa Catarina e Avenida Brasil, S/N, Novo
Amanhecer II, Álvares Florence/SP

ASSINATURAS:

PROPRIETÁRIO:

PREFEITURA MUNICIPAL DE ÁLVARES FLORENCE

RESPONSÁVEL TÉCNICO:

Eng.^a Civil Fabiana da Silva Pereira
CREA - 5061759881

EDIFICAÇÕES UNIDADES HABITACIONAIS

TIPO	NÚMERO	METRAGEM	TOTAL
1 Adaptada	2 unid.	62,72 m²	125,44 m²
2	13 unid.	62,72 m²	815.36 m²