




PLANTA BAIXA
1 : 100

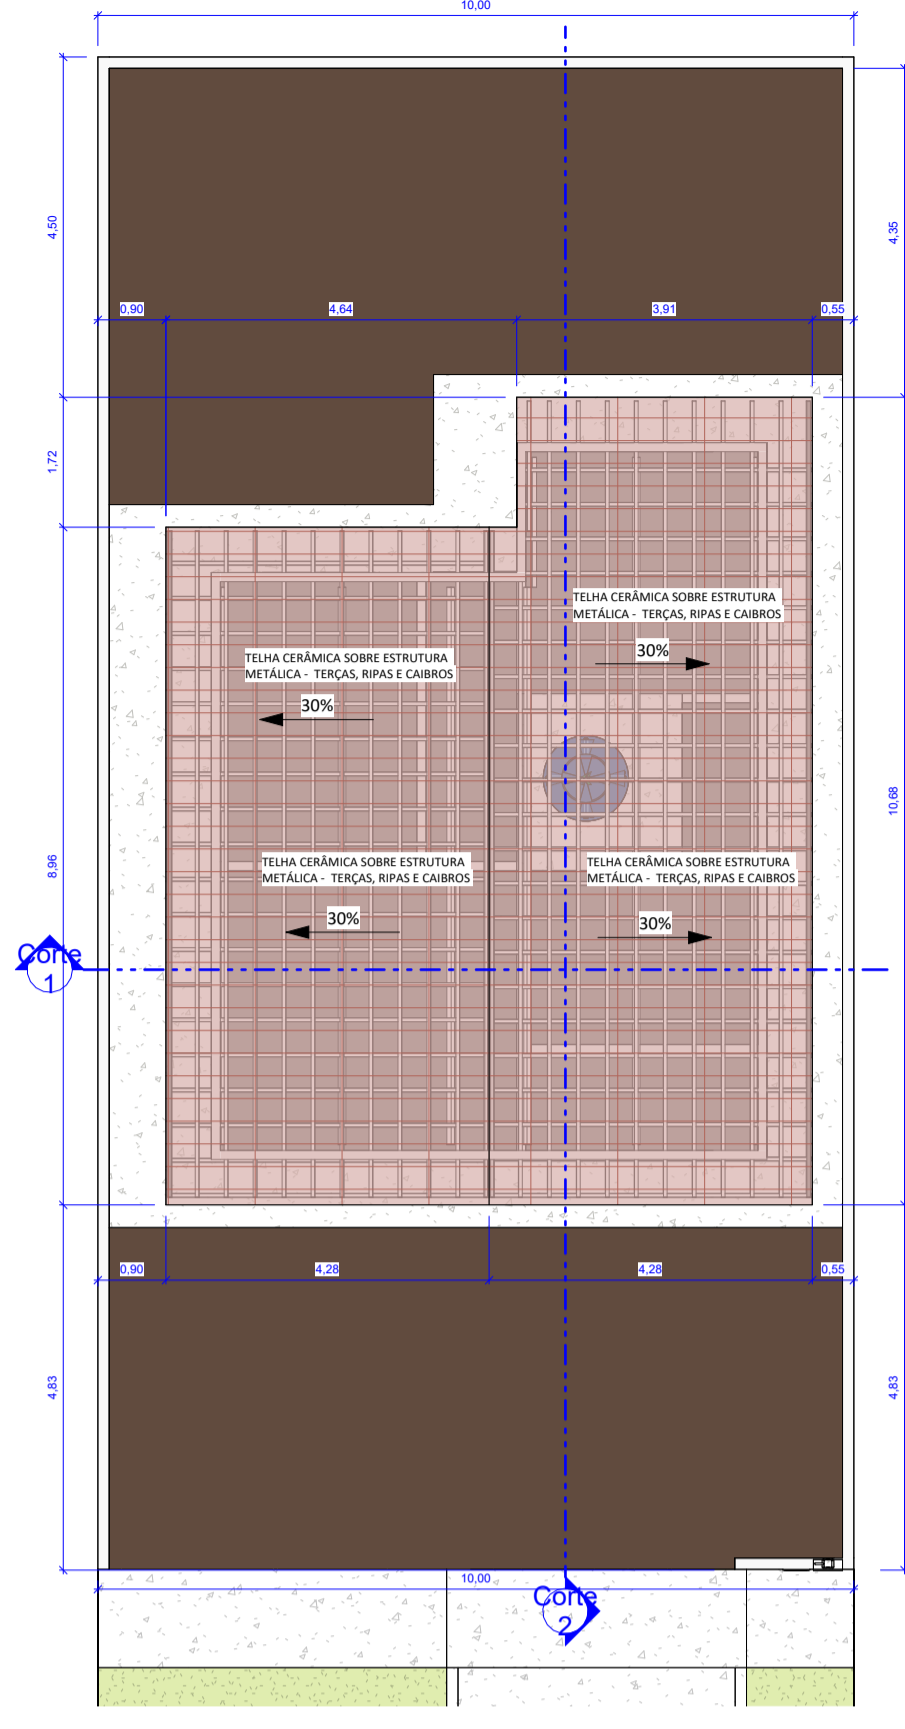


PLANTA DE COBERTURA
1 : 100

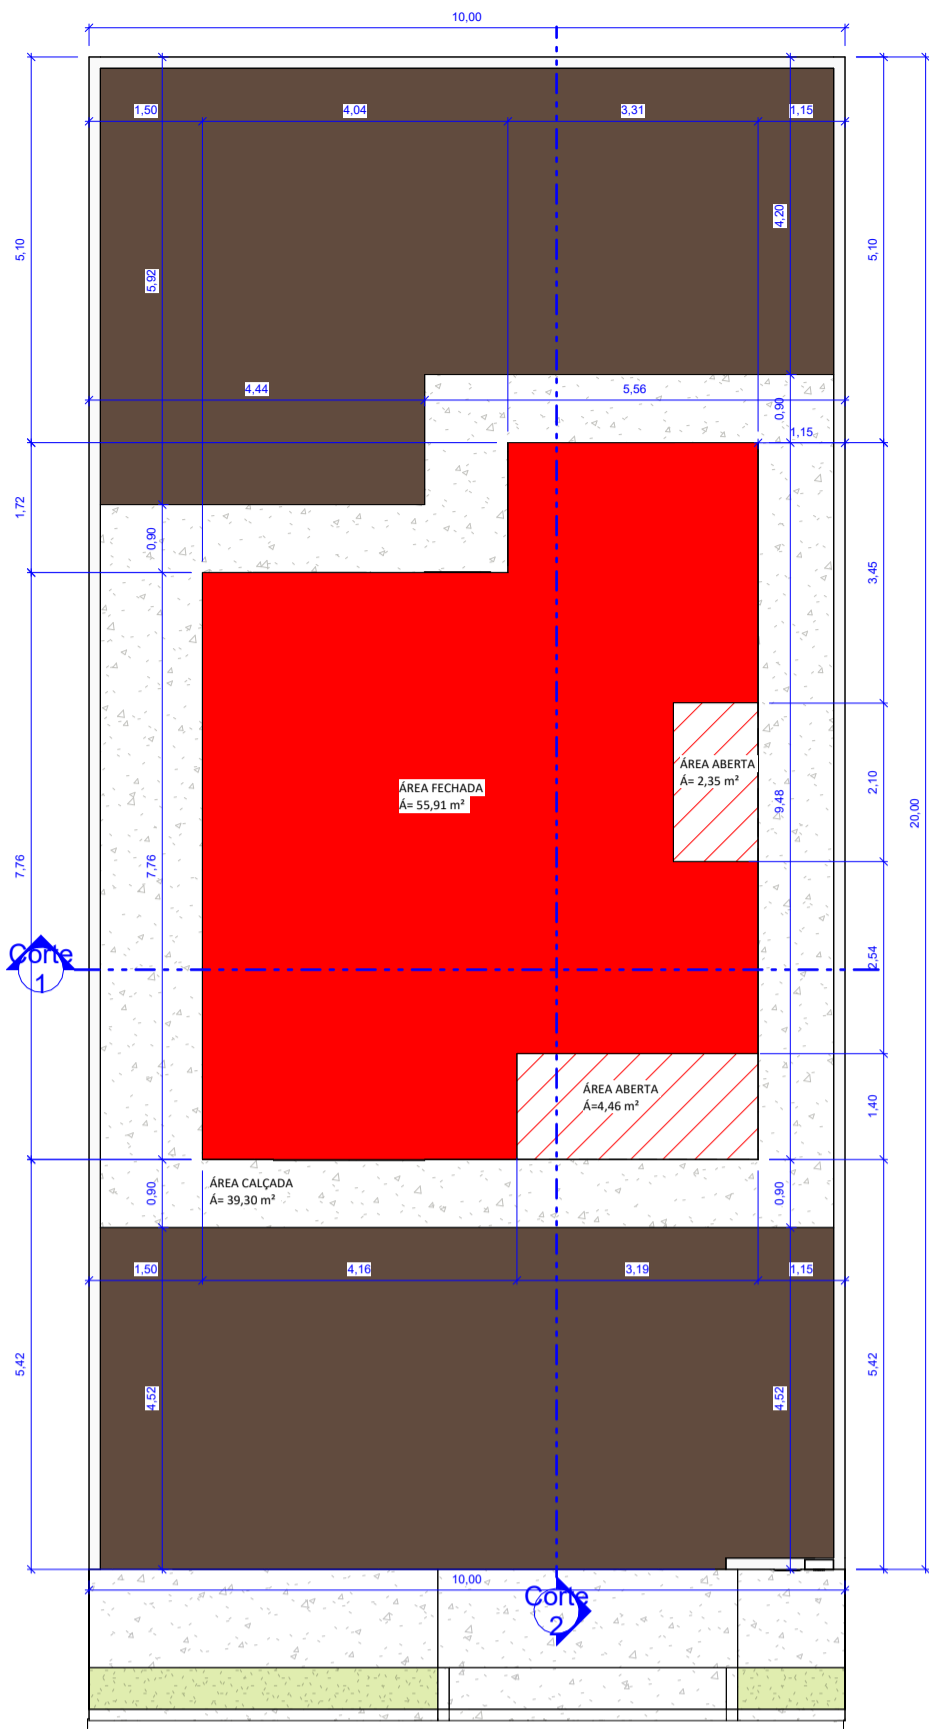

PLANTA DE IMPLANTAÇÃO
1 : 100

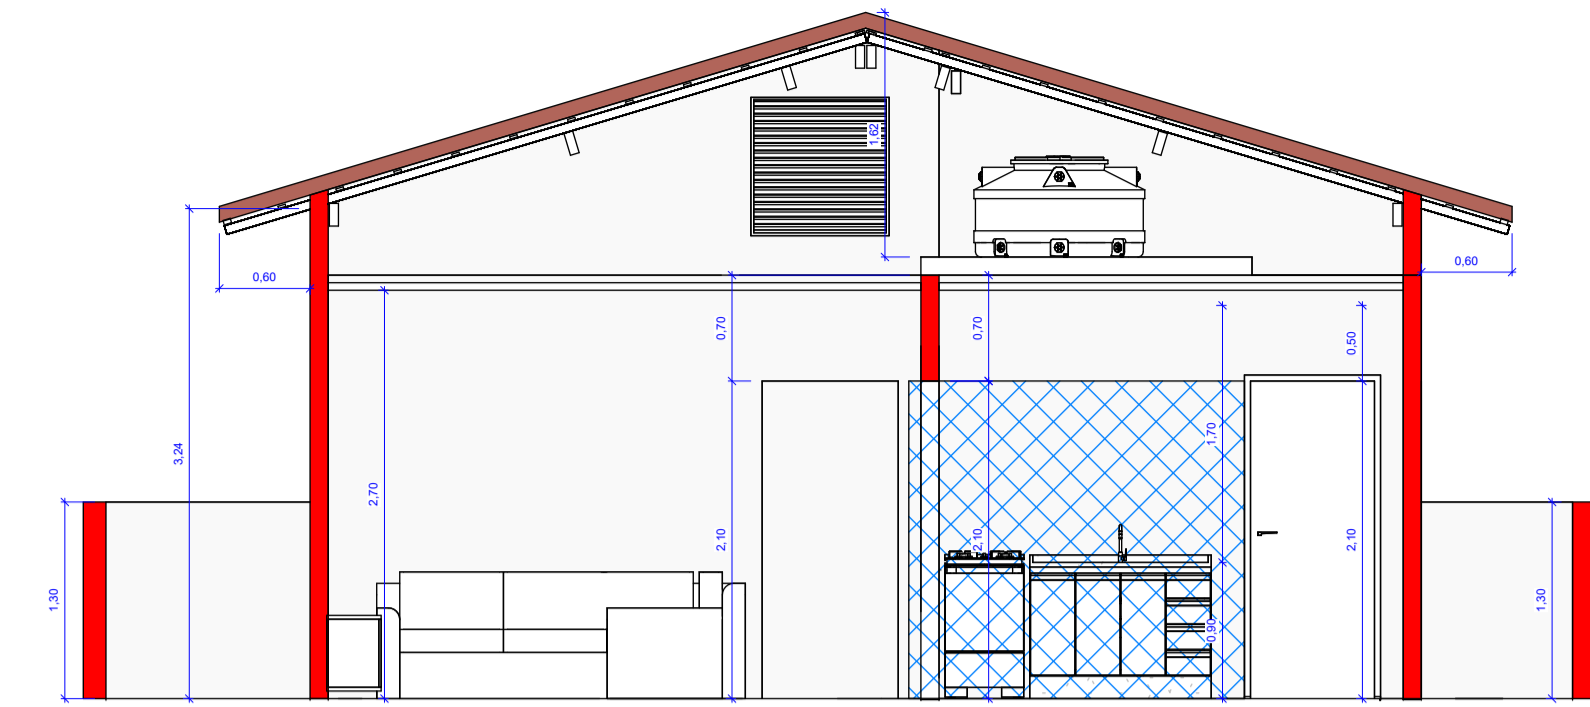


Corte 1
1 : 50

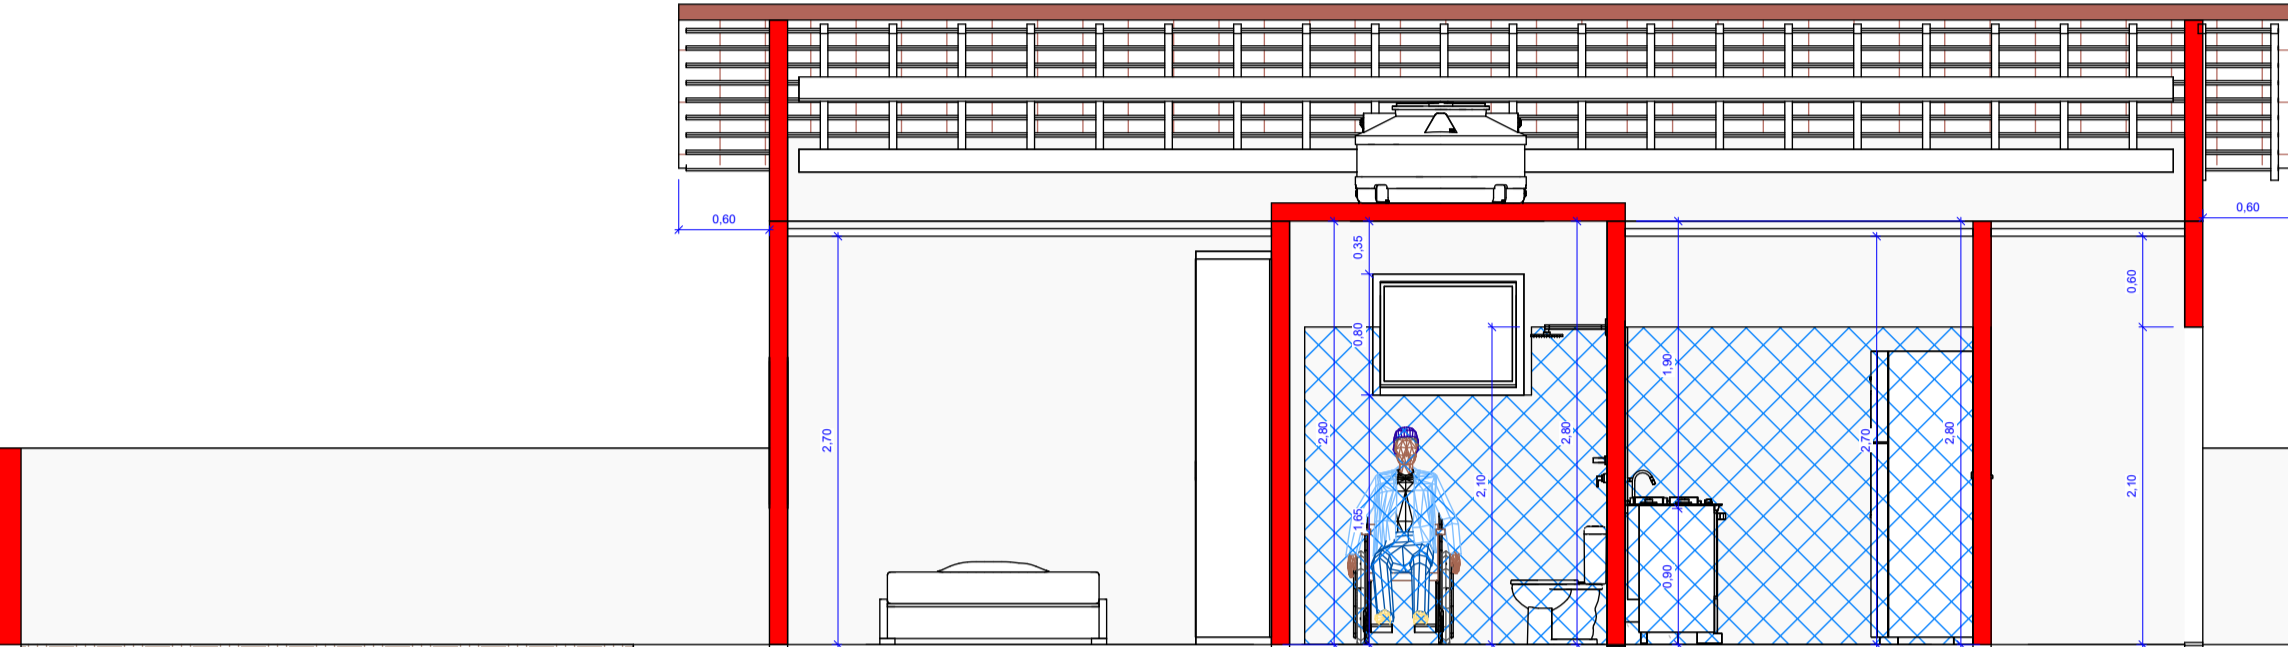


Corte 2
1 : 50

JANELAS				
FAMÍLIA	TIPO (m)	ÁREA (m²)	QTDE	ÁREA TOTAL (m²)
Janela de vidro - 4 Folhas	1,50 x 1,00 m	1,50 m²	1	1,50 m²
Janela de vidro - 4 Folhas	2,00 x 1,00 m	2,00 m²	1	2,00 m²
Janela Maxim-ar aberta	1,00 x 0,60	0,60 m²	1	0,60 m²
Janela Veneziana - 2 folhas	1,50 x 1,00 m	1,50 m²	2	3,00 m²
Total geral: 5			5	7,30 m²


TABELA DE ACABAMENTOS	
PISOS	1 PISO CERÂMICO
	2 CONCRETO DESMOLDADO
PAREDES	1 CHAPISCO + REBOCO + RODAPÉ + MASSA + TINTA
	2 CHAPISCO + REBOCO + REVESTIMENTO CERÂMICO + MASSA + TINTA
	3 CHAPISCO + REBOCO + TINTA
TETO	1 FORRO EM PVC
	2 LAJE

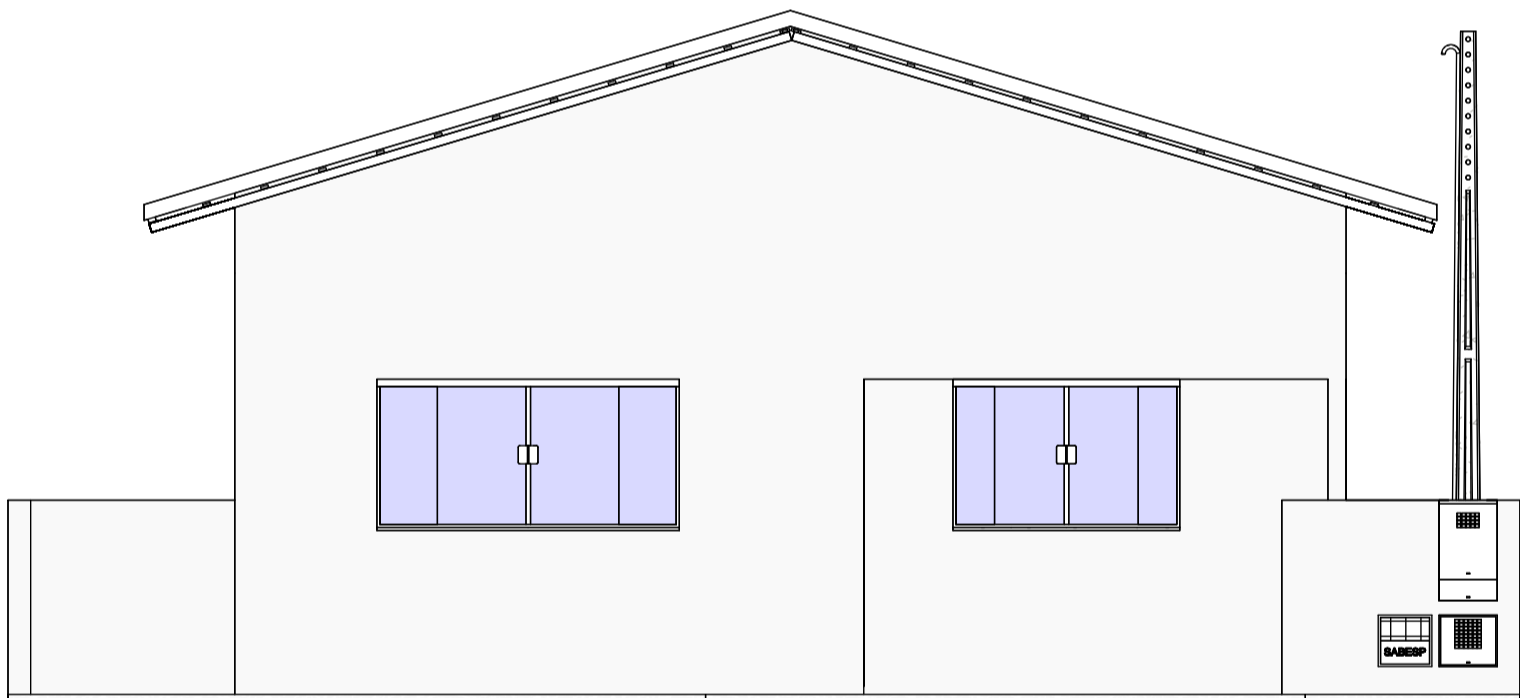


FACHADA PRINCIPAL
1 : 50

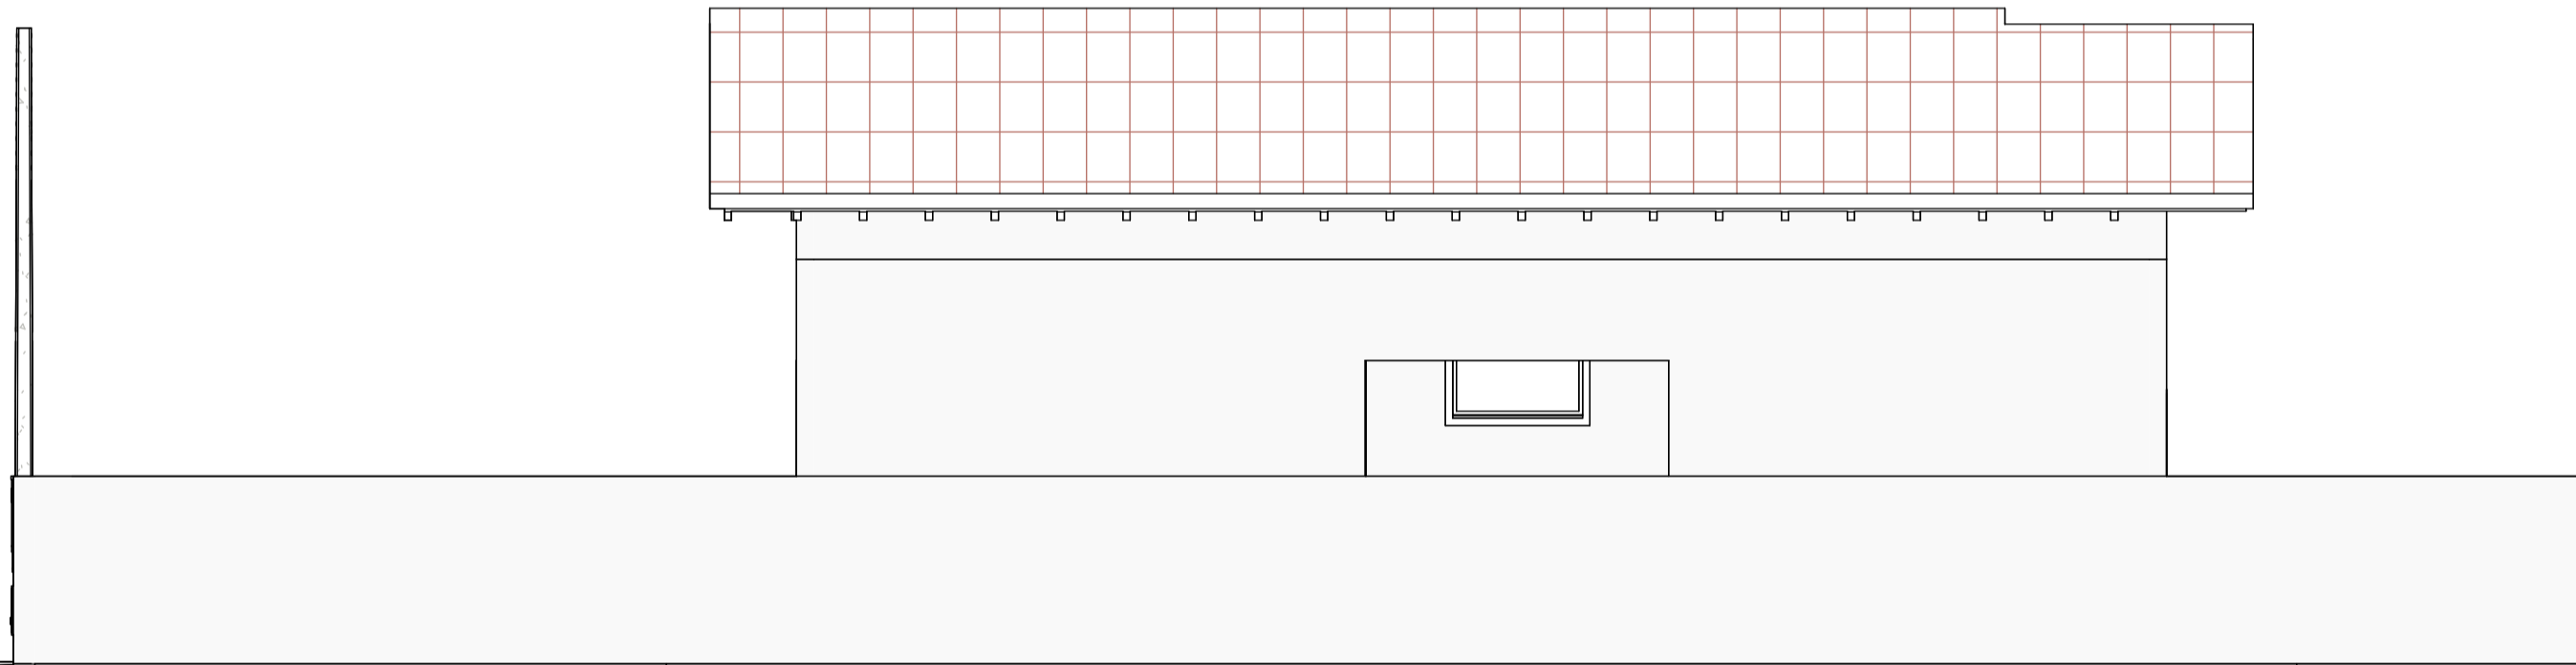

FACHADA LATERAL DIREITA
1 : 50

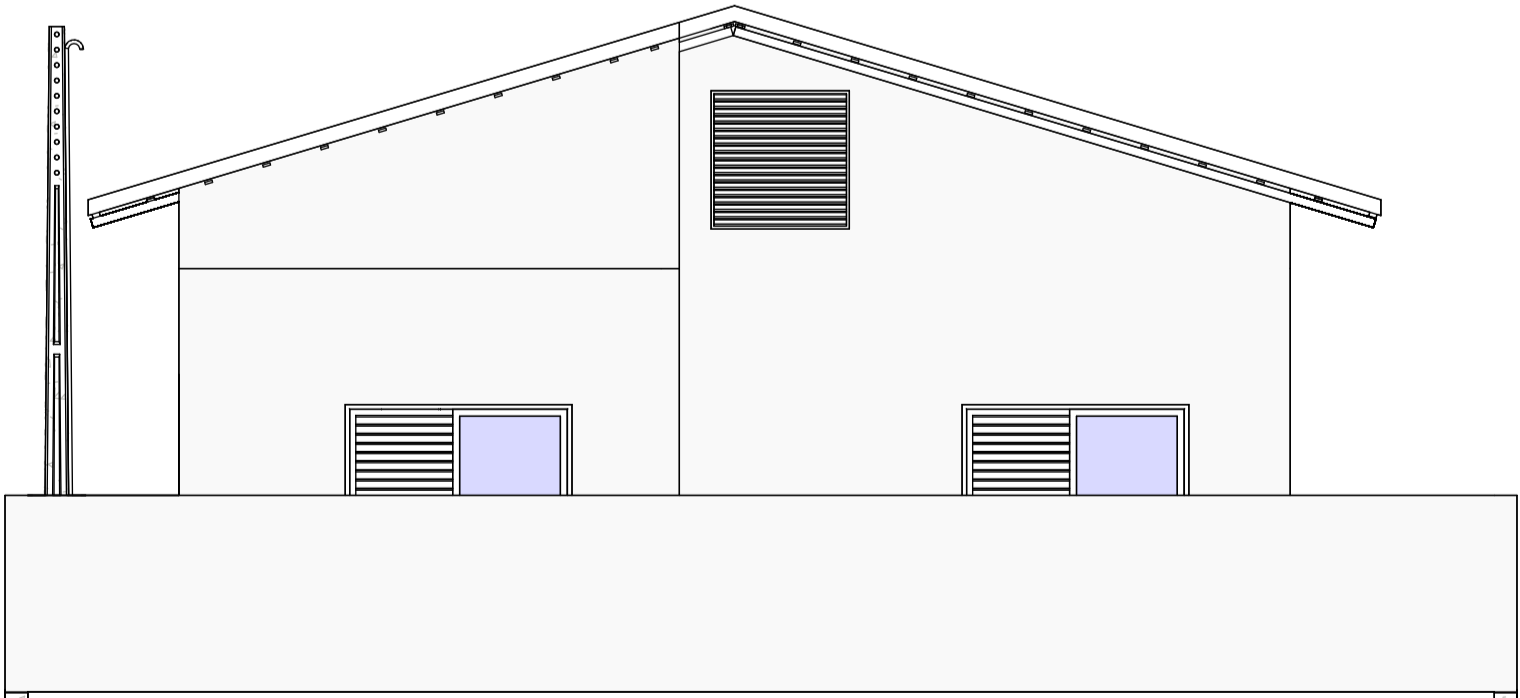

FACHADA POSTERIOR
1 : 50

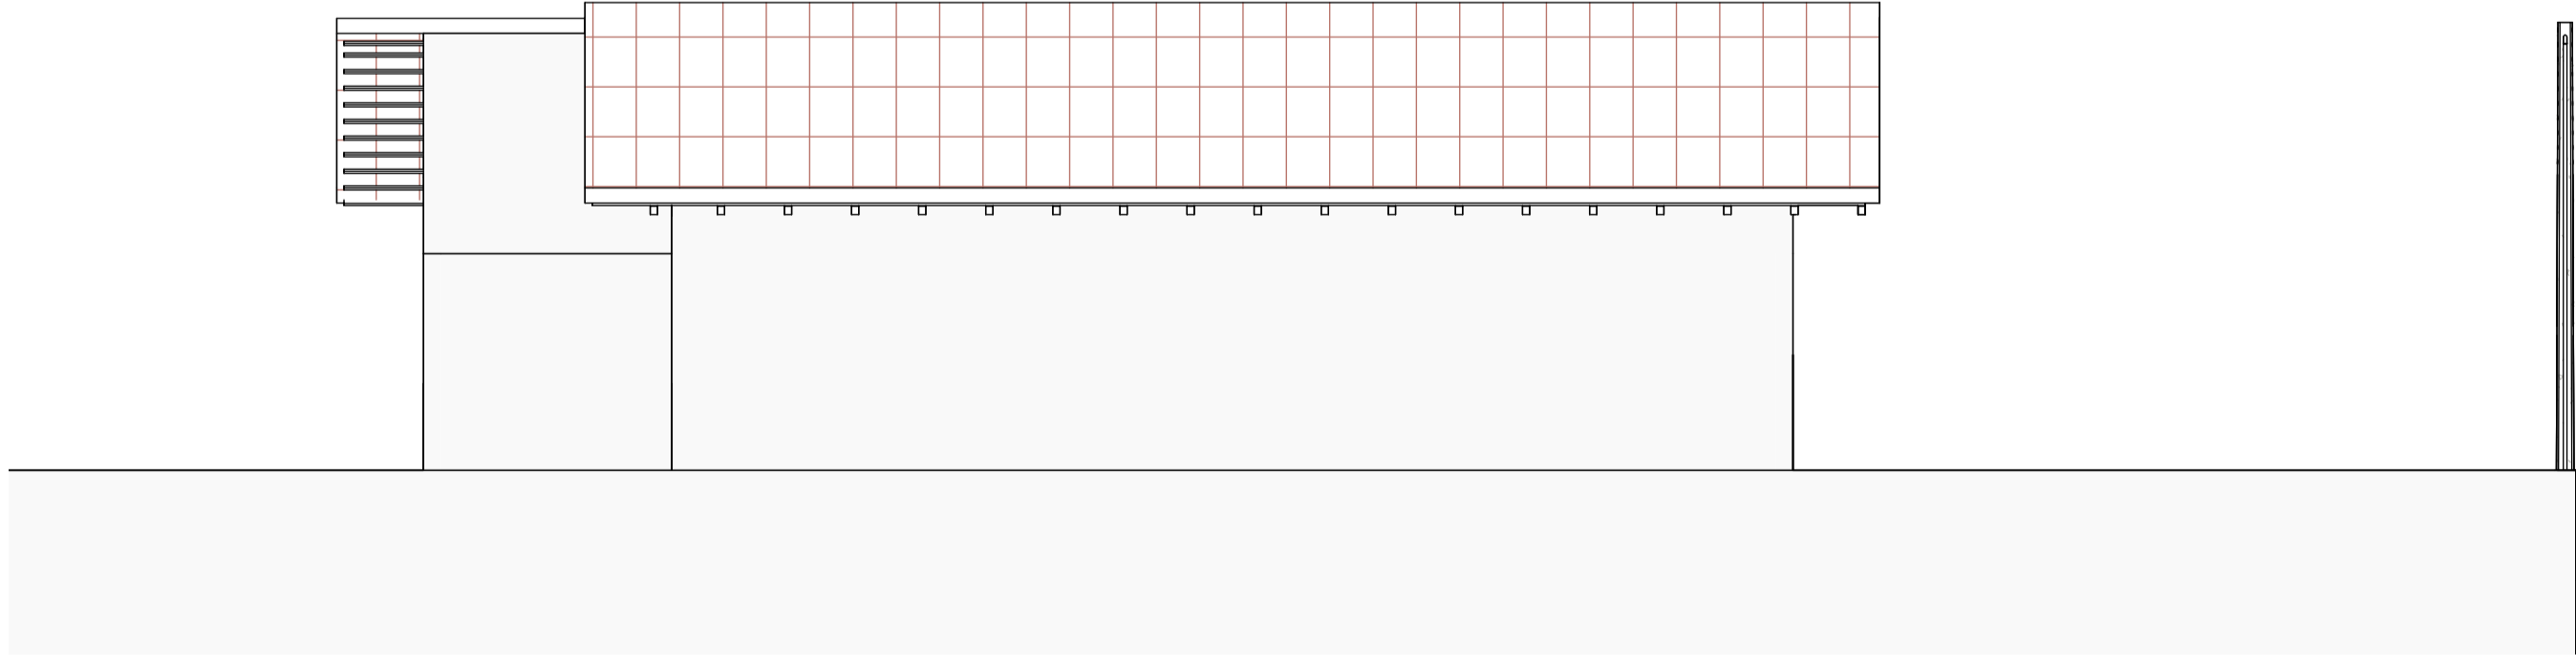

FACHADA LATERAL ESQUERDA
1 : 50



PROGRAMA
NOVO PAC FHNIS SUB 50

TÍTULO
PROJETO ARQUITETONICO

ASSUNTO
PLANTA BAIXA - IMPLANTAÇÃO
COBERTURA - CORTES

LOCAL
Rua São Paulo, n.º 804, Centro, Álvares
Florence/SP

Rua Santa Catarina e Avenida Brasil, S/N, Novo
Amanhecer II, Álvares Florence/SP

ASSINATURAS:
PROPRIETÁRIO:

PREFEITURA MUNICIPAL DE ÁLVARES FLORENCE
RESPONSÁVEL TÉCNICO:

Eng.ª Civil Fabiana da Silva Pereira
CREA - 5061759881

EDIFICAÇÕES UNIDADES HABITACIONAIS

TIPO	NÚMERO	METRAGEM	TOTAL
1 Adaptada	2 unid.	62,72 m²	125,44 m²
2	11 unid.	62,72 m²	689,92 m²