
LEGENDA:

TUBULAÇÃO GALVANIZADA 2 $\frac{1}{2}$" AÉREA

TUBULAÇÃO GALVANIZADA 2 $\frac{1}{2}$" ENTERRADA

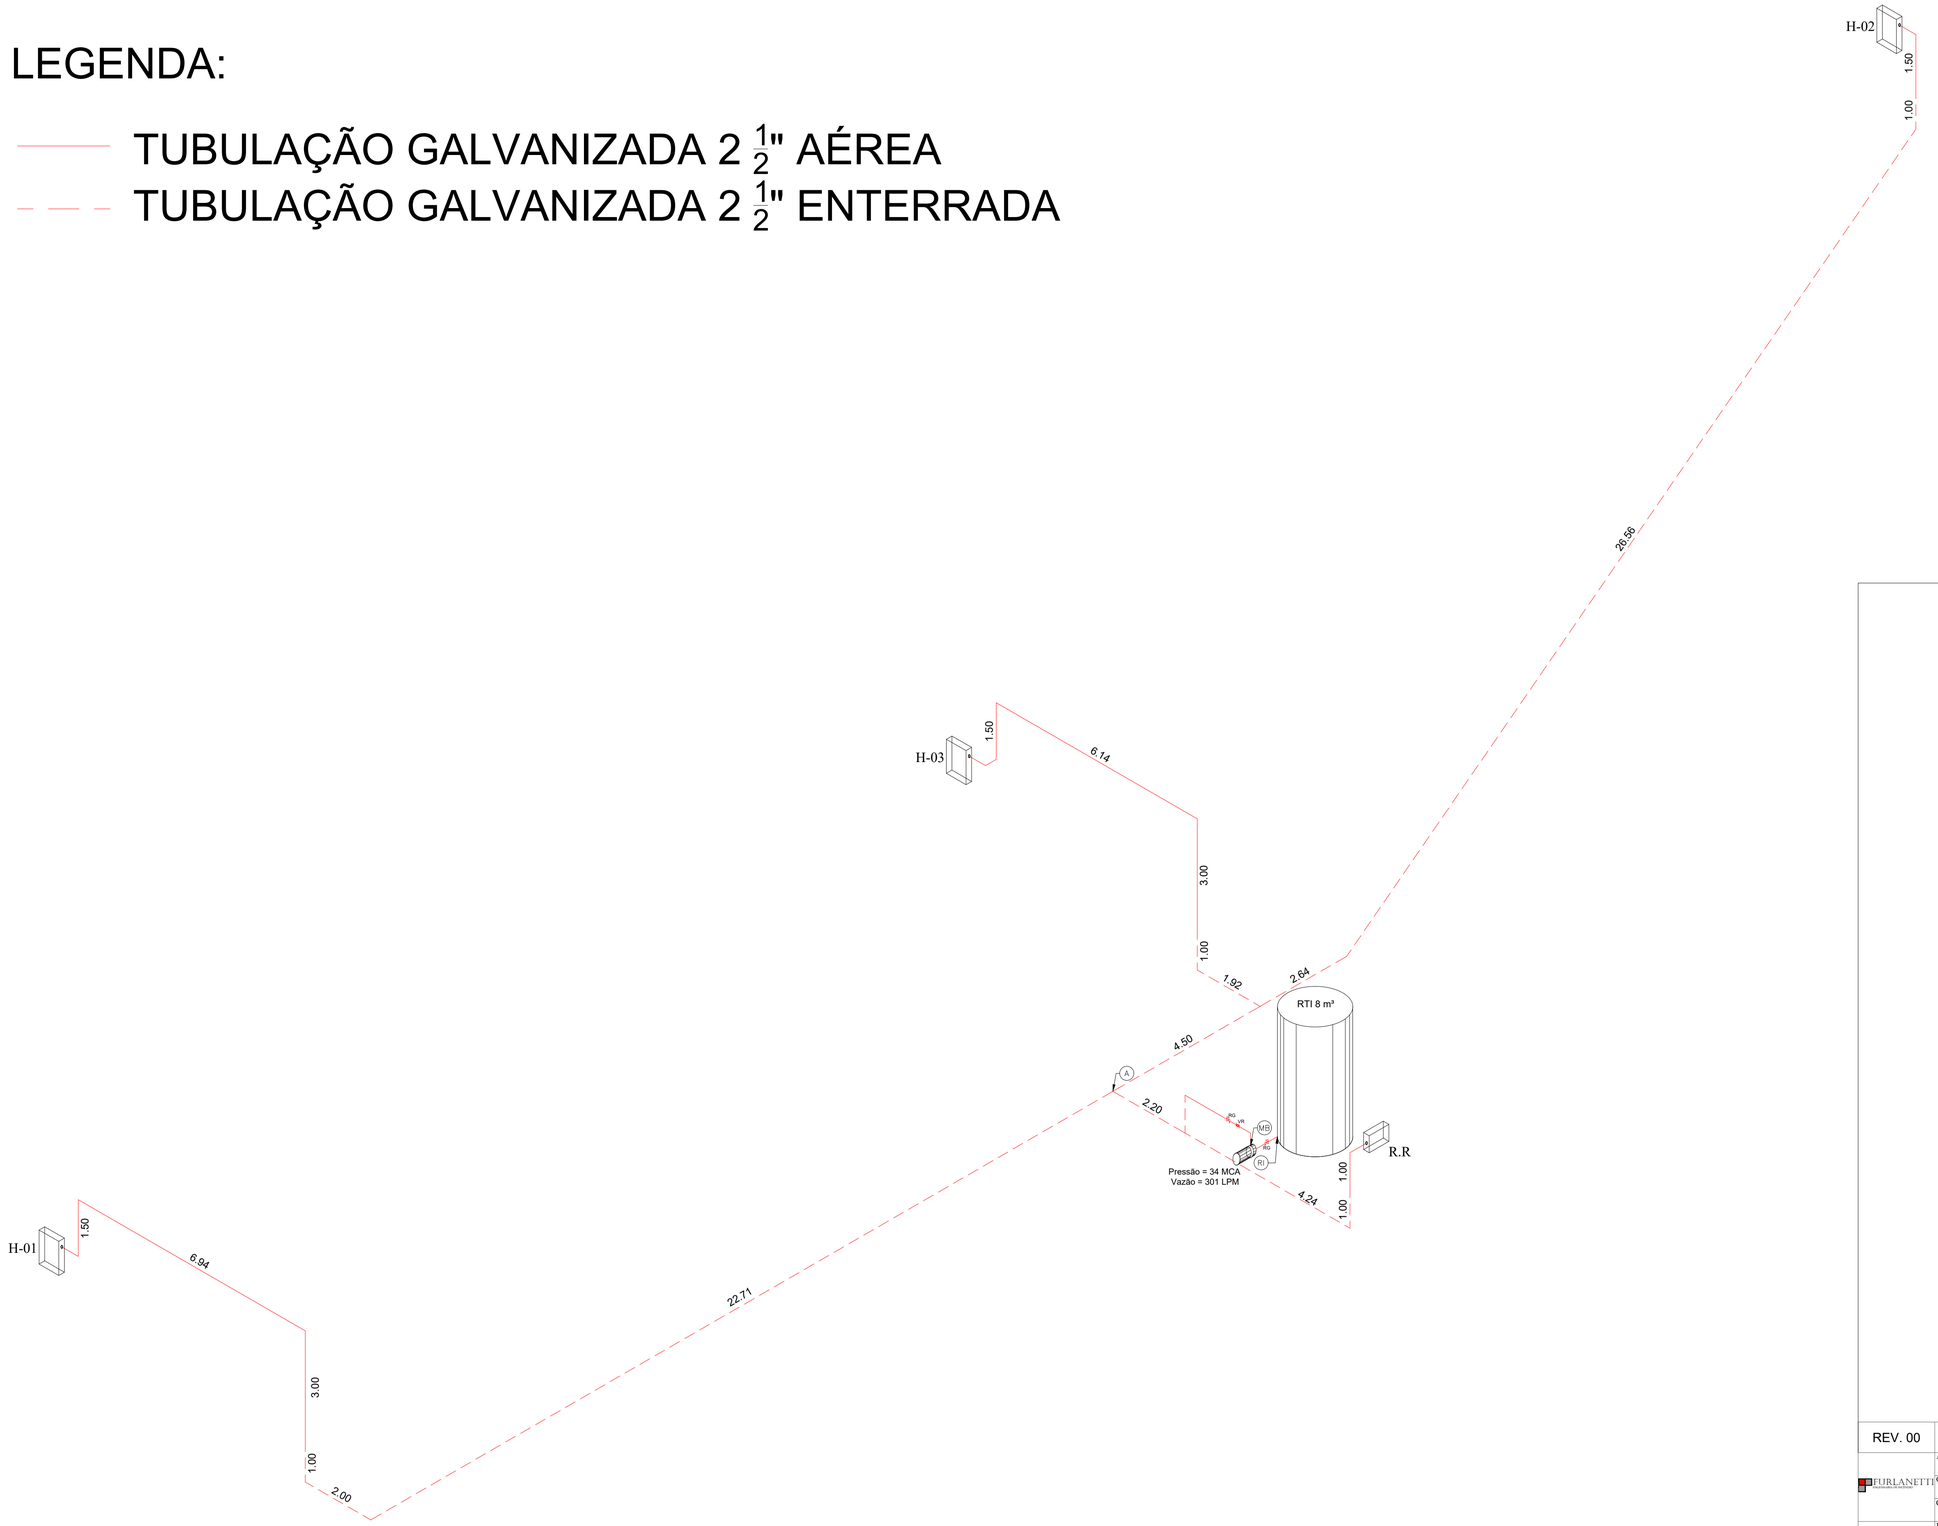

ISOMÉTRICO
SEM ESCALA

PREFEITURA MUNICIPAL DE SALES
CNPJ: 46.613.196/0001-90
JOSEMAR FRANCISCO DE ABREU
PREFEITO MUNICIPAL

RAFAEL ZANATA PINTO:37880761861

Assinado de forma digital por RAFAEL ZANATA PINTO:37880761861
Dados: 2024.12.05 12:13:39 -03'00'

RAFAEL ZANATA PINTO
ENGENHEIRO CIVIL
CREA/SP: 5070808330

REV. 00	PROJETO COMPLETO	ESCALA
FURLANETTO ENGENHARIA	Assunto: PROJETO TÉCNICO DE PROTEÇÃO CONTRA INCÊNDIO Ocupação: CRECHE ESCOLA OSVALDO RODRIGUES ESTRELLA Contratante: PREFEITURA MUNICIPAL DE SALES	INDICADAS
ISOMÉTRICO	Local: SALES - SP End.: RUA VEREADOR BENEDITO F. DO AMARAL, N° 02 Responsável Técnico: ENGº RAFAEL ZANATA PINTO CREA: 5070808330 ART: 2620242026453	Folha: 02/05 Data: 26/08/2024