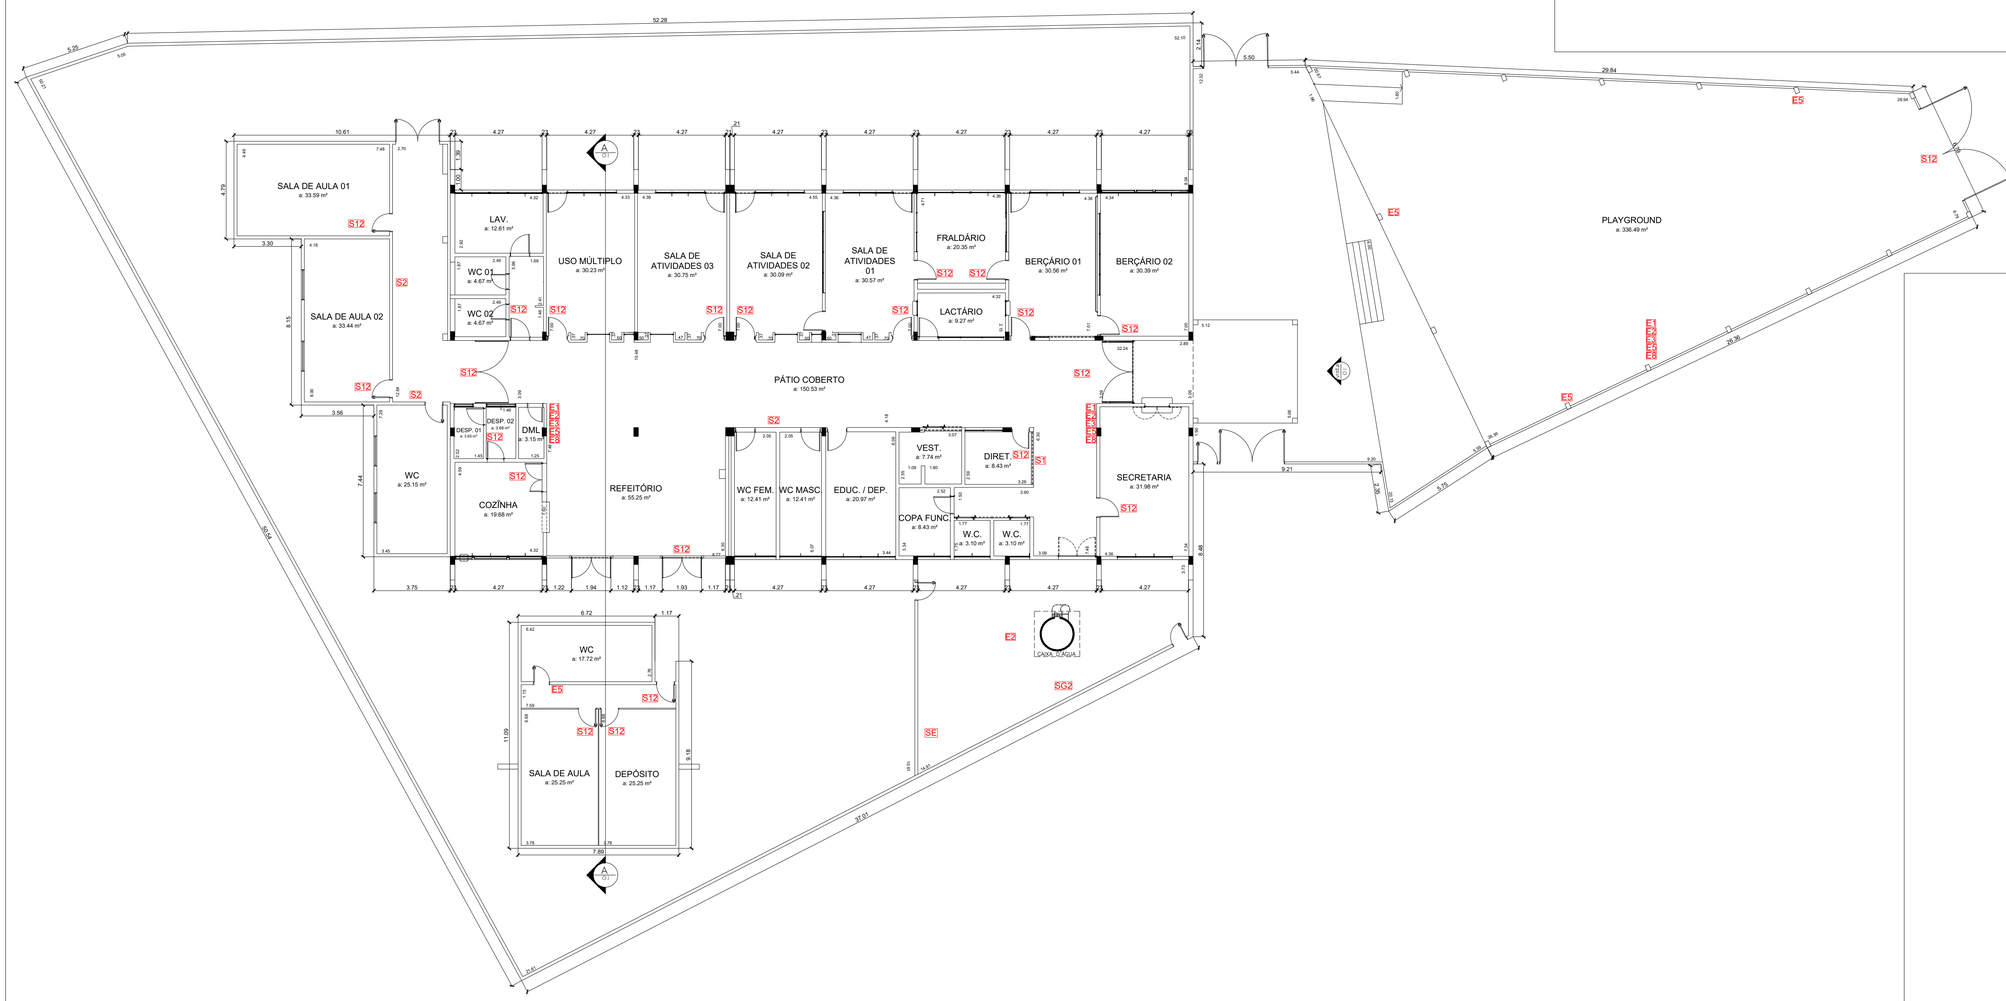


PLANTA BAIXA
ESC: 1:150

SIMBOLOGIA PARA A SINALIZAÇÃO DE EMERGÊNCIA

SINALIZAÇÃO PAINEL ELÉTRICO E CENTRAL GLP

	SE
	SG1
	SG2

SINALIZAÇÃO DE ORIENTAÇÃO E SALVAMENTO

SIMBOLOGIA	DESCRIÇÃO	CÓDIGO
	INDICAÇÃO DE SAÍDA	S1
	INDICAÇÃO DE SAÍDA	S2
	INDICAÇÃO DE SAÍDA	S3
	ESCADA DE EMERGÊNCIA	S8
	ESCADA DE EMERGÊNCIA	S9
	INDICAÇÃO DE SAÍDA ACIMA DAS PORTAS	S12
	SAÍDA DE EMERGÊNCIA	S14

FORMA E COR: SIMBOLO: RETANGULAR; FUNDO: VERDE; PICTOGRAMA: FOTOLUMINESCENTE

SINALIZAÇÃO DE EQUIPAMENTOS DE COMBATE À INCÊNDIO

SIMBOLOGIA	DESCRIÇÃO	CÓDIGO
	ALARME SONORO	E1
	COMANDO MANUAL DE ALARME OU BOMBA DE INCÊNDIO	E2 E3
	EXTINTOR DE INCÊNDIO ESPECIFICAR O TIPO	E5
	ABRIGO DE MANGUEIRA E HIDRANTE DE INCÊNDIO	E7
	HIDRANTE DE INCÊNDIO	E8
	COLEÇÃO DE EQUIPAMENTOS DE COMBATE À INCÊNDIO	E9
	SINALIZAÇÃO DE SOLO P/ HIDRANTES E EXTINTORES	E17

FORMA E COR: SIMBOLO: QUADRADO; FUNDO: VERMELHA; PICTOGRAMA: FOTOLUMINESCENTE

SIMBOLO: QUADRADO (1,00 x 1,00); FUNDO: VERMELHA (0,70 x 0,70); BORDA: AMARELA LARGURA: 0,15m

PREFEITURA MUNICIPAL DE SALES
CNPJ: 46.613.196/0001-90
JOSEMAR FRANCISCO DE ABREU
PREFEITO MUNICIPAL

RAFAEL ZANATA PINTO:37880761861

Assinado de forma digital por RAFAEL ZANATA PINTO:37880761861
Dados: 2024.12.04 09:41:40 -03'00'

RAFAEL ZANATA PINTO
ENGENHEIRO CIVIL
CREA/SP: 5070808330

REV. 00	PROJETO COMPLETO	ESCALA
FURLANETTI ENGENHARIA	Assunto: PROJETO TÉCNICO DE PROTEÇÃO CONTRA INCÊNDIO Ocupação: CRECHE ESCOLA OSVALDO RODRIGUES ESTRELLA Contratante: PREFEITURA MUNICIPAL DE SALES	INDICADAS
PLANTA DE SINALIZAÇÃO	Local: SALES - SP End: RUA VEREADOR BENEDITO F. DO AMARAL, N° 02 Responsável Técnico: ENGº RAFAEL ZANATA PINTO CREA: 5070808330 ART: 2620242026453	Folha: 05/05 Data: 26/08/2024