



PLANTA BAIXA
ESC. 1:125

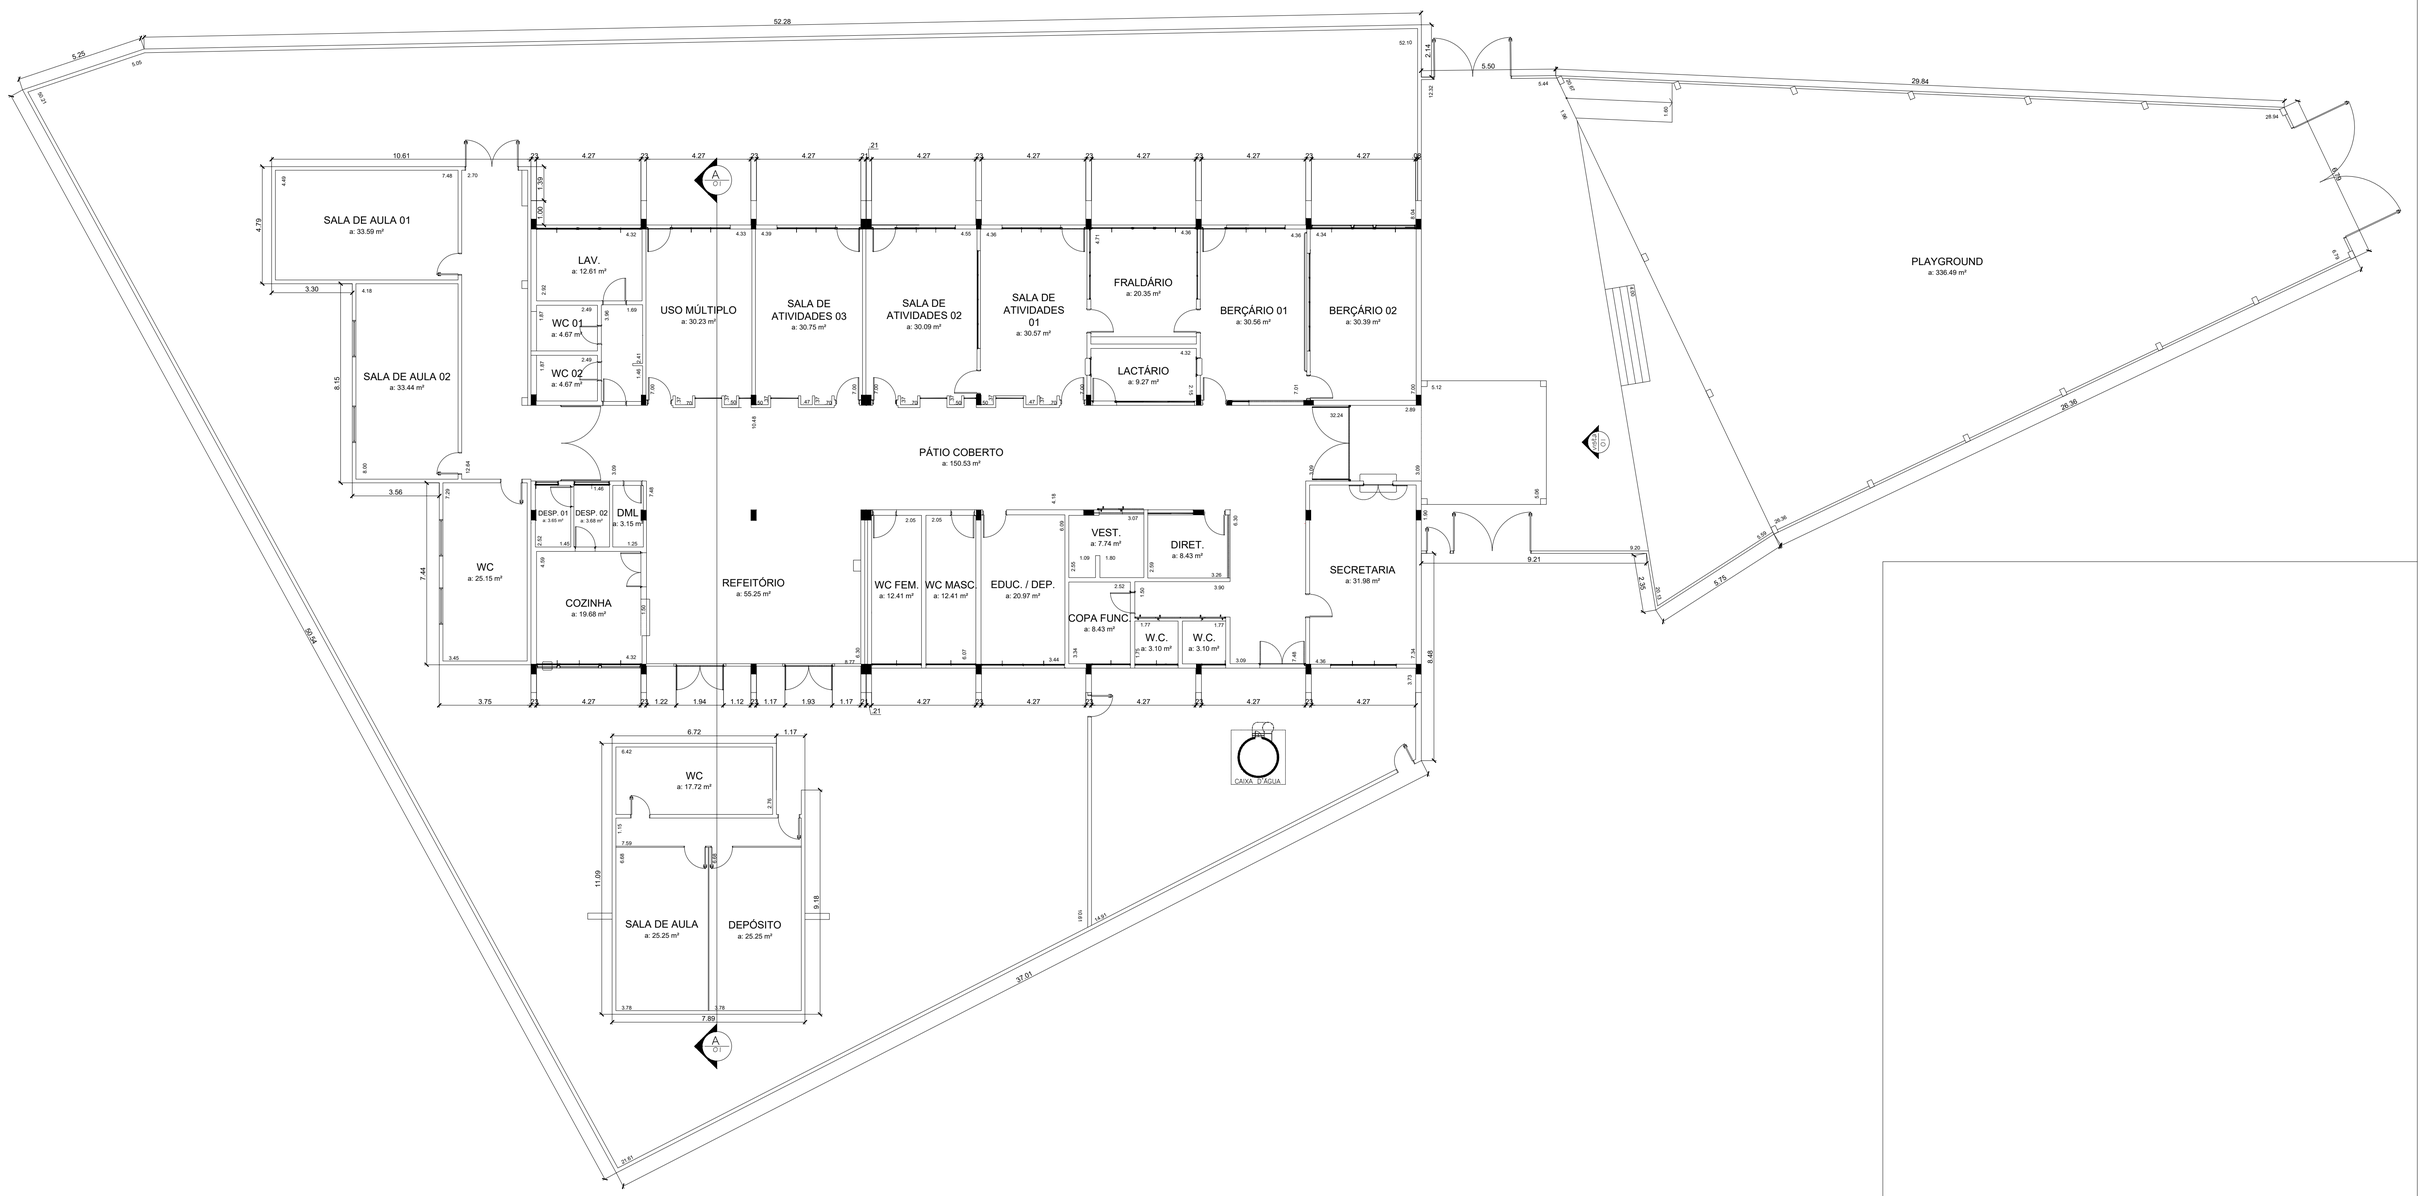

CORTE AA
ESC. 1:100

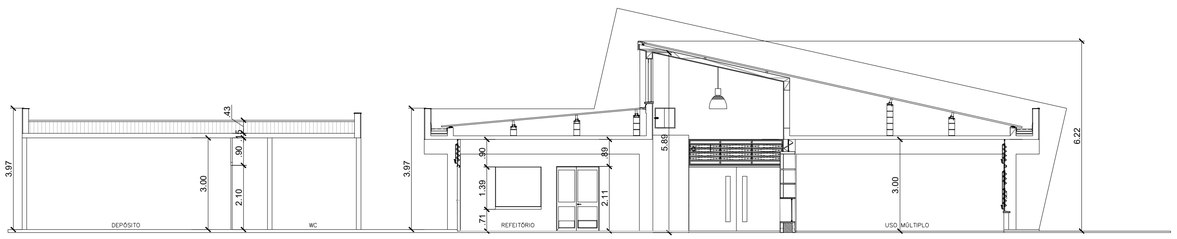

QUADRO DE ÁREAS POR BLOCO			
ÁREA	FOLHA	DESCRIÇÃO DA ÁREA	(m²) ÁREA CONSTRUÍDA
01	01/02	ESCOLA	910,16
02	01/02	QUADRA	336,49
TOTAL DE ÁREA CONSTRUÍDA (EDIFICADA)			1.246,65

PREFEITURA MUNICIPAL DE SALES
CNPJ: 46.613.196/0001-90
JOSEMAR FRANCISCO DE ABREU
PREFEITO MUNICIPAL

RAFAEL ZANATA PINTO:37880761861

Assinado de forma digital por RAFAEL ZANATA PINTO:37880761861
Dados: 2024.12.04 09:39:05 -03'00'

RAFAEL ZANATA PINTO
ENGENHEIRO CIVIL
CREA/SP: 5070808330

REV. 00	PROJETO COMPLETO	ESCALA
FURLANETTI Engenharia e Arquitetura	Assunto: PROJETO TÉCNICO DE PROTEÇÃO CONTRA INCÊNDIO Obra/Ação: CRECHE ESCOLA OSVALDO RODRIGUES ESTRELLA Contratante: PREFEITURA MUNICIPAL DE SALES	INDICADAS
PLANTA BAIXA CORTE	Local: SALES - SP End.: RUA VEREADOR BENEDITO F. DO AMARAL, N° 02 Responsável Técnico: ENGº RAFAEL ZANATA PINTO CREA: 5070808330 ART: 2620241428296	Folha: 01/02 Data: 26/08/2024