

ESPECIFICAÇÕES – BOMBAS DO SISTEMA DE HIDRANTES	
1	BOMBA PRINCIPAL ELÉTRICA Q = 305 lpm HM = 37,00 mca
2	BOMBA JOCKEY Q = 20 lpm HM = 47,00 mca
3	PRESSOSTATO DA BOMBA PRINCIPAL DESLIGA = MANUAL
4	PRESSOSTATO DA BOMBA JOCKEY DESLIGA = AUTOMÁTICO
5	MANÔMETRO COM REGISTRO MACHO
6	VÁLVULA GLOBO
7	VÁLVULA DE RETENÇÃO
8	VÁLVULA DE GAVETA
9	UNIÃO DE ACENTO CÔNICO

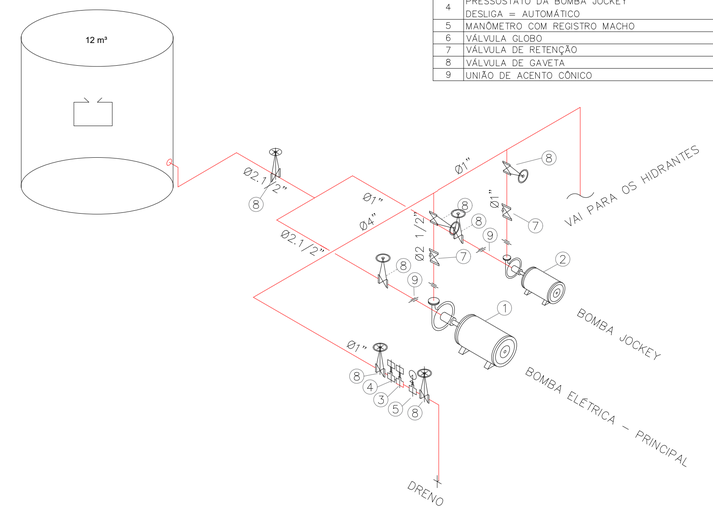

Tubulação aérea

Tubulação enterrada

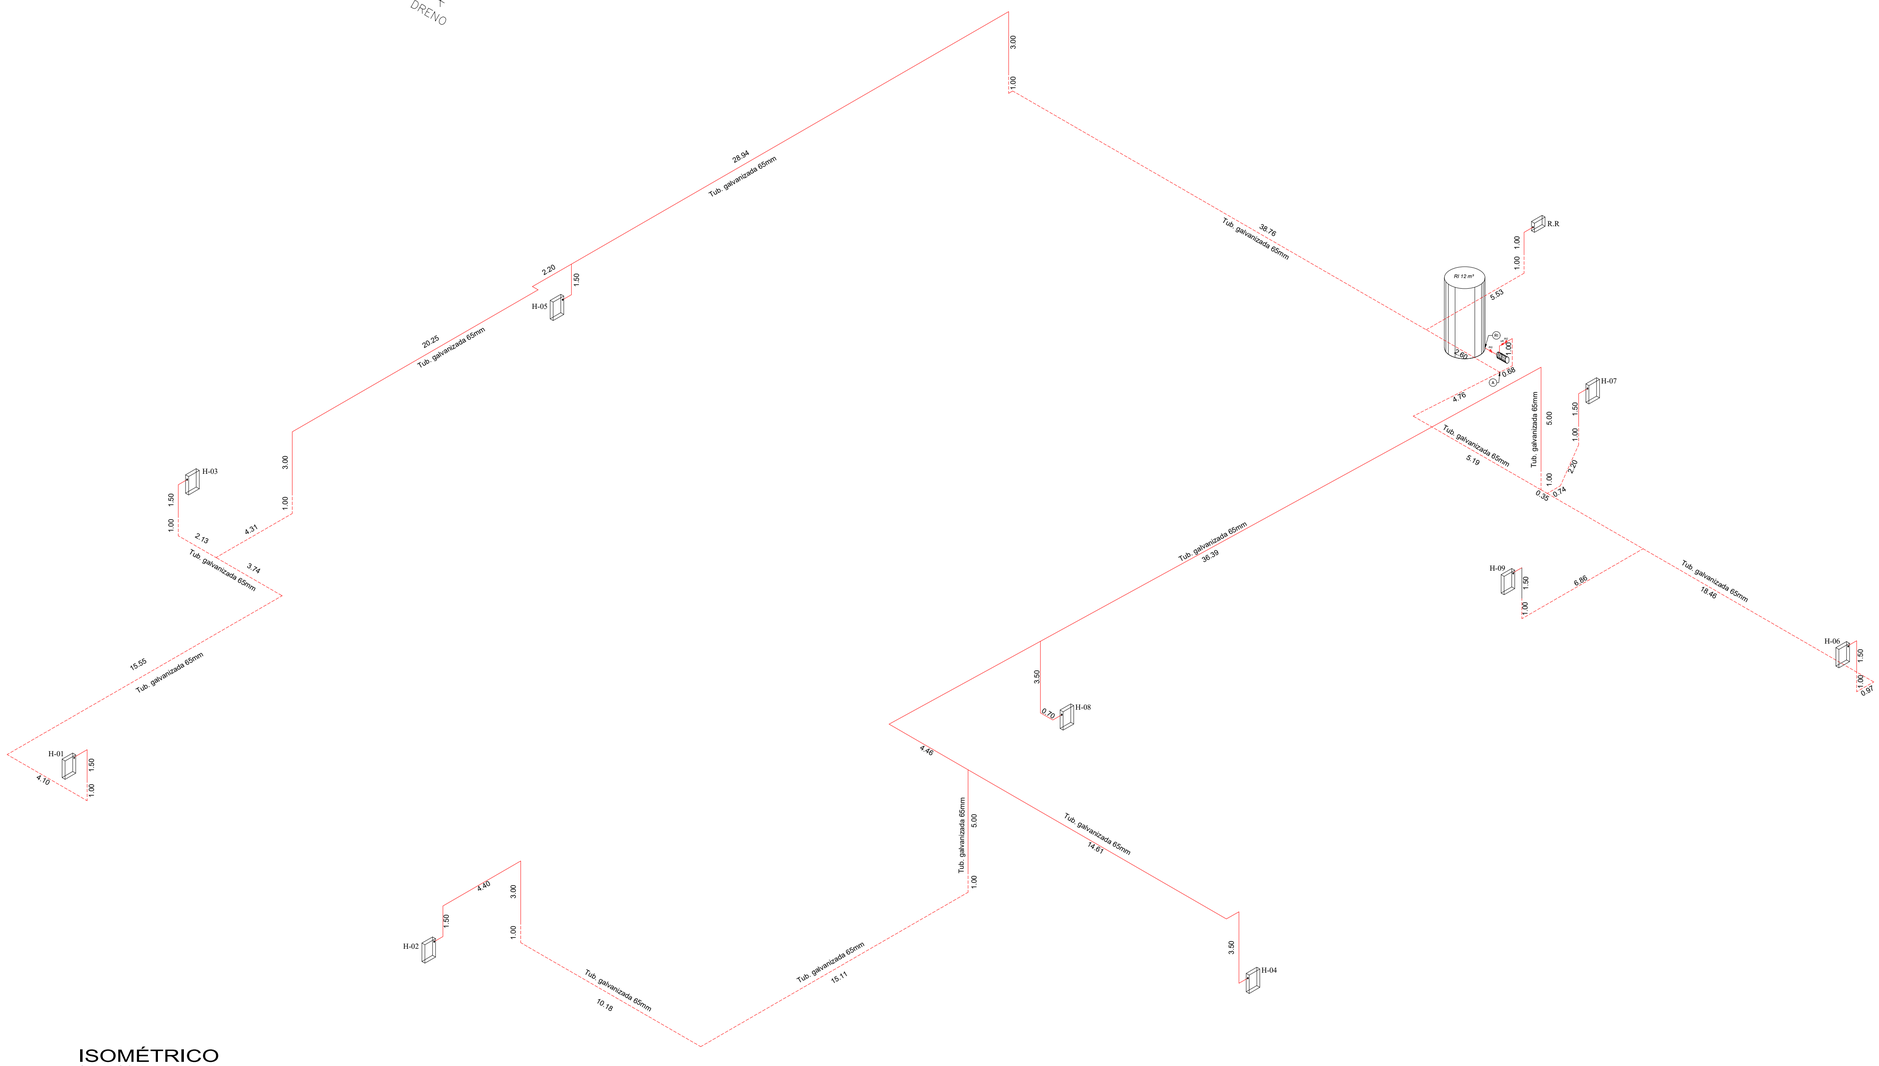

ISOMÉTRICO
SEM ESCALA

PREFEITURA MUNICIPAL DE SALES
CNPJ: 46.613.196/0001-90
JOSEMAR FRANCISCO DE ABREU
PREFEITO MUNICIPAL

RAFAEL ZANATA PINTO:37880761861
Assinado de forma digital por RAFAEL ZANATA PINTO:37880761861
Dados: 2026.08.28 13:37:34 -03'00'

RAFAEL ZANATA PINTO
ENGENHEIRO CIVIL
CREA/SP: 5070808330

REV. 00	PROJETO COMPLETO	ESCALA
FURLANETTO ENGENHARIA	Assunto: PROJETO TÉCNICO DE PROTEÇÃO CONTRA INCÊNDIO Obra/de: ESCOLA CLORINDA MORANO CARVALHO Contratante: PREFEITURA MUNICIPAL DE SALES	INDICADAS
ISOMETRICO	Local: SALES - SP End.: RUA CEZÁRIO JOSÉ DE CASTILHO, N° 650, CENTRO Responsável Técnico: ENGº RAFAEL ZANATA PINTO CREA: 5070808330 ART: 2620241428296	Folha: 02/05 Data: 13/08/2024