
AVENIDA TIRSO MARTINS


RUA CESÁRIO JOSÉ DE CASTILHO

RUA BANDEIRANTES


AVENIDA SÃO BENEDITO

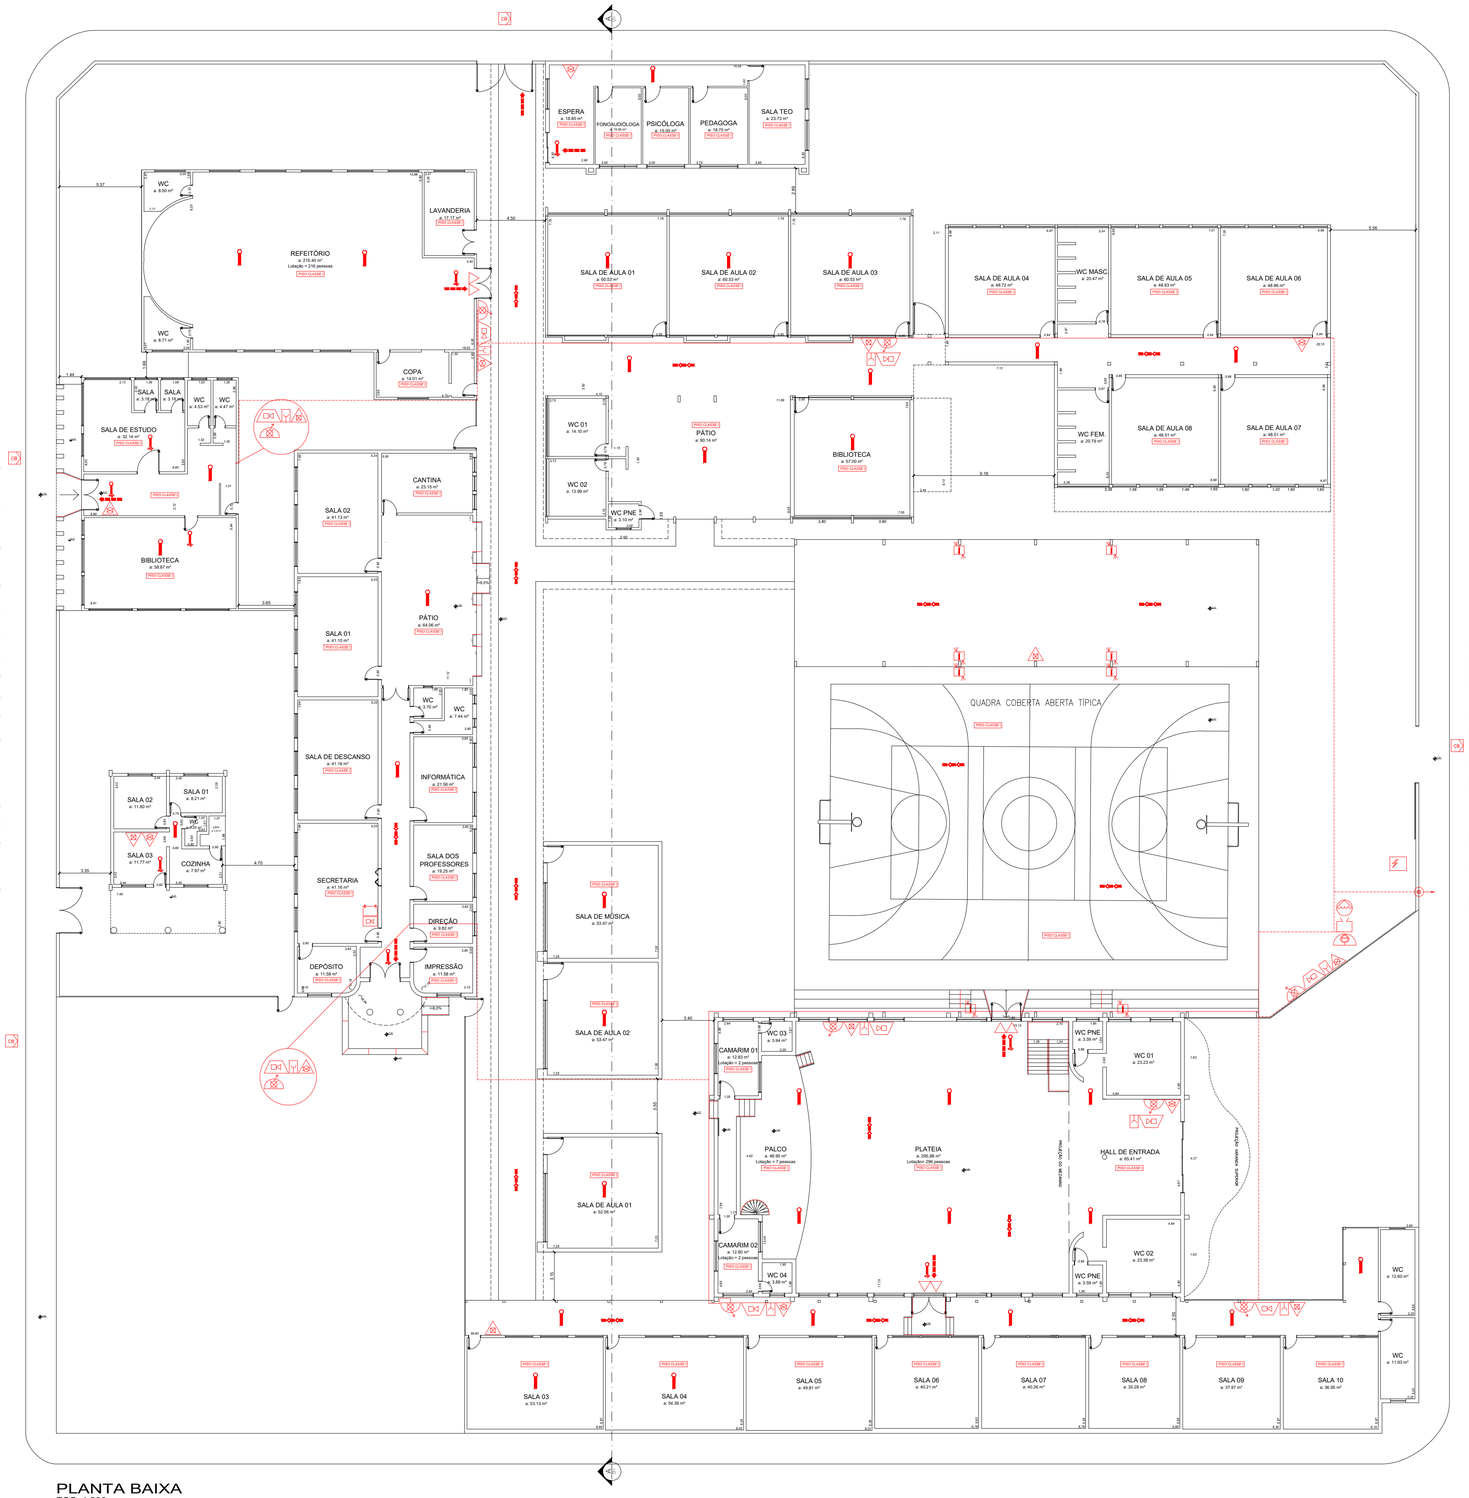

PLANTA BAIXA
ESC. 1:200

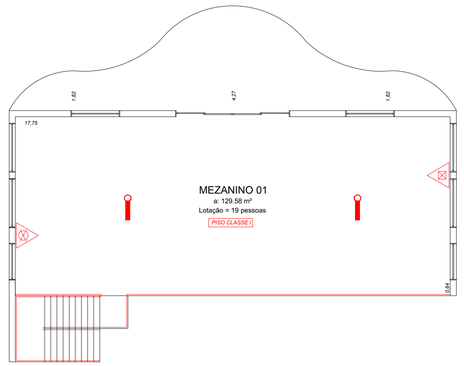

PLANTA BAIXA MEZANINO 01
ESC. 1:125

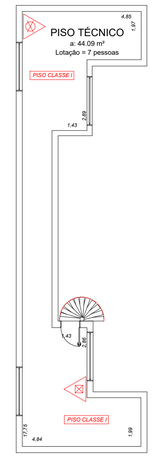

PLANTA BAIXA MEZANINO 02
ESC. 1:125

PREFEITURA MUNICIPAL DE SALES
CNPJ: 46.613.196/0001-90
JOSEMAR FRANCISCO DE ABREU
PREFEITO MUNICIPAL

RAFAEL ZANATA PINTO:37880761861

Assinado de forma digital por RAFAEL ZANATA PINTO:37880761861
Dados: 2024.11.22 09:17:57 -03'00'

RAFAEL ZANATA PINTO
ENGENHEIRO CIVIL
CREA/SP: 5070808330

REV. 00	PROJETO COMPLETO	ESCALA
FURLANETTI Engenharia e Consultoria	Assunto: PROJETO TÉCNICO DE PROTEÇÃO CONTRA INCÊNDIO Ocupação: ESCOLA CLORINDA MORANO CARVALHO Contratante: PREFEITURA MUNICIPAL DE SALES	INDICADAS
PLANTA BAIXA	Local: SALES - SP End: RUA CEZÁRIO JOSÉ DE CASTILHO, N° 650, CENTRO Responsável Técnico: ENGº RAFAEL ZANATA PINTO CREA: 5070808330 ART: 2620241428296	Folha: 03/05 Data: 13/08/2024