
AVENIDA TIRSO MARTINS


RUA CESÁRIO JOSÉ DE CASTILHO

RUA BANDEIRANTES

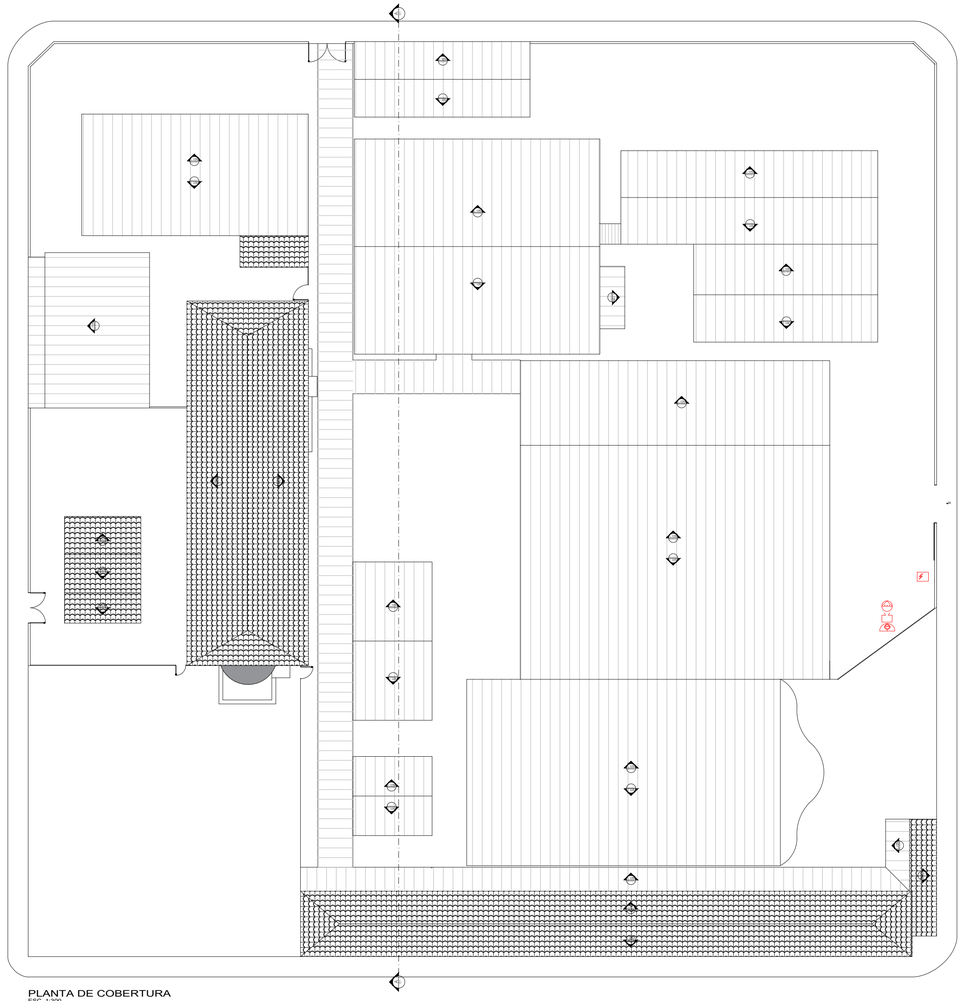


PLANTA DE COBERTURA
ESC. 1:300

AVENIDA SÃO BENEDITO

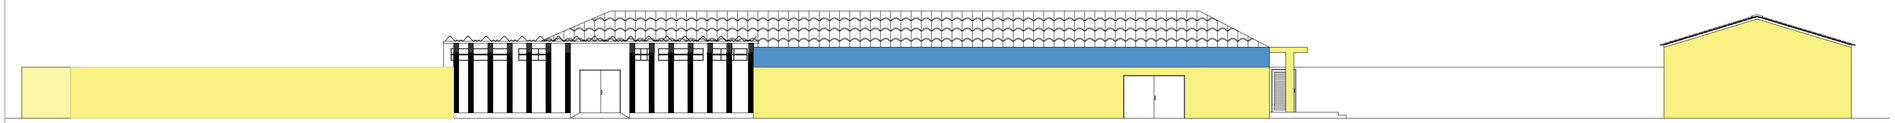

VISTA AA
ESC. 1:150

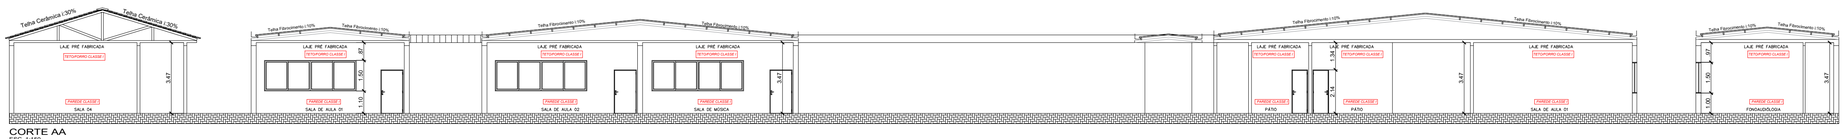

CORTE AA
ESC. 1:150

PREFEITURA MUNICIPAL DE SALES
CNPJ: 46.613.196/0001-90
JOSEMAR FRANCISCO DE ABREU
PREFEITO MUNICIPAL

RAFAEL ZANATA PINTO:37880761861

Assinado de forma digital por RAFAEL ZANATA PINTO:37880761861
Dados: 2024.11.22 09:18:29 -03'00'

RAFAEL ZANATA PINTO
ENGENHEIRO CIVIL
CREA/SP: 5070808330

REV. 00	PROJETO COMPLETO	ESCALA
FURLANETTI	Assunto: PROJETO TÉCNICO DE PROTEÇÃO CONTRA INCÊNDIO	INDICADAS
	Ocupação: ESCOLA CLORINDA MORANO CARVALHO	
	Contratante: PREFEITURA MUNICIPAL DE SALES	
COBERTURA CORTE VISTA	Local: SALES - SP	Folha: 04/05
	End: RUA CEZÁRIO JOSÉ DE CASTILHO, N° 650, CENTRO	
	Responsável Técnico: ENGº RAFAEL ZANATA PINTO	
	CREA: 5070808330	Data: 13/08/2024
	ART: 2620241428296	