
AVENIDA TIRSO MARTINS

RUA CESÁRIO JOSÉ DE CASTILHO

RUA BANDEIRANTES

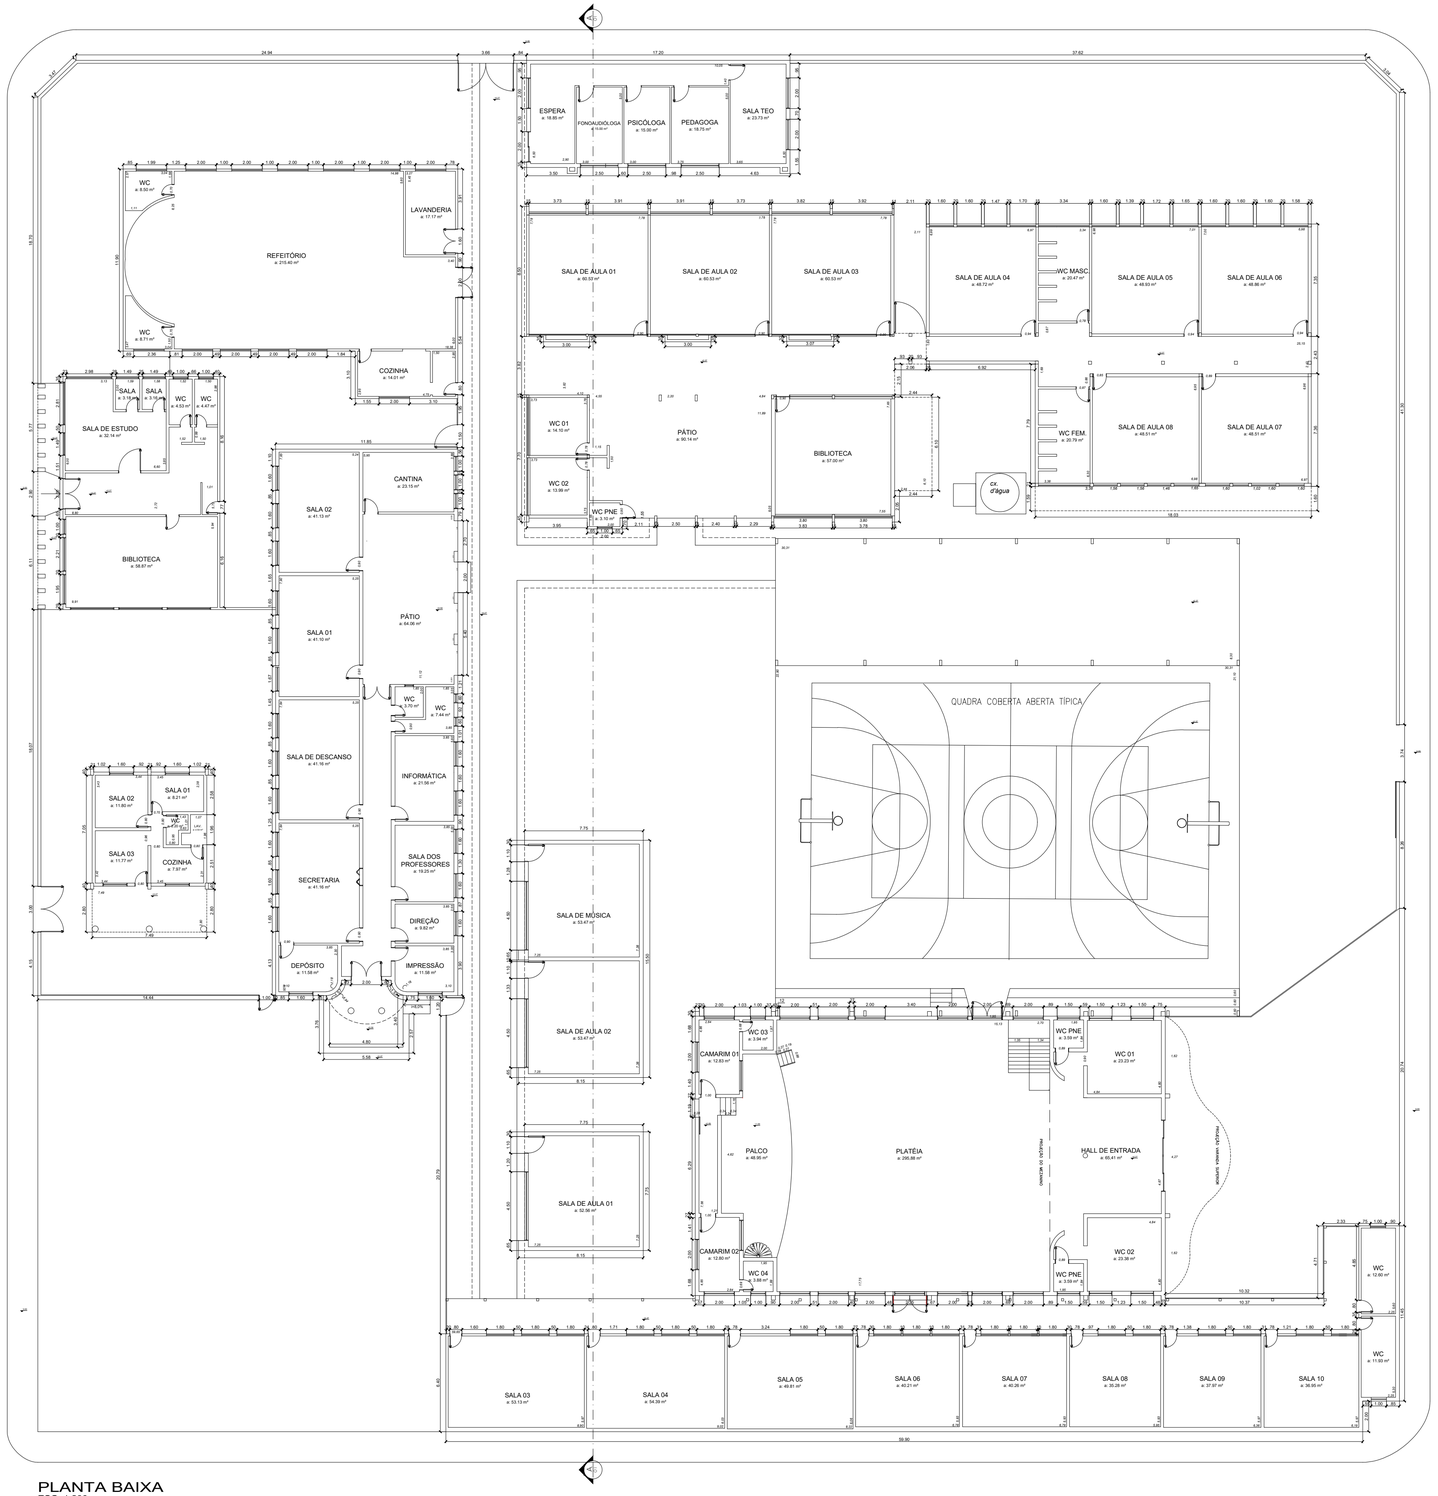

PLANTA BAIXA
ESC. 1:200

AVENIDA SÃO BENEDITO

QUADRO DE ÁREAS POR BLOCO			
ÁREA	FOLHA	DESCRIÇÃO DA ÁREA	(m²) ÁREA CONSTRUÍDA
01	01/03	ESCOLA	2.685,10
02	01/03	QUADRA	945,68
03	01/03	AUDITÓRIO	560,45
04	02/03	MEZANINO 01	180,32
04	02/03	MEZANINO 02	57,27
05	01/03	SECRETARIA DA EDUCAÇÃO	78,27
TOTAL DE ÁREA CONSTRUÍDA (EDIFICADA)			4.507,09

PREFEITURA MUNICIPAL DE SALES
CNPJ: 46.613.196/0001-90
JOSEMAR FRANCISCO DE ABREU
PREFEITO MUNICIPAL

RAFAEL ZANATA PINTO:37880761861
Assinado de forma digital por RAFAEL ZANATA PINTO:37880761861
Dados: 2024.11.13 08:52:26 -03'00'

RAFAEL ZANATA PINTO
ENGENHEIRO CIVIL
CREA/SP: 5070808330

REV. 00	PROJETO COMPLETO	ESCALA
FURLANETTI ENGENHARIA	Assunto: PROJETO TÉCNICO DE PROTEÇÃO CONTRA INCÊNDIO Obra/Ref.: ESCOLA CLORINDA MORANO CARVALHO Contratante: PREFEITURA MUNICIPAL DE SALES	INDICADAS
PLANTA BAIXA	Local: SALES - SP End.: RUA CEZÁRIO JOSÉ DE CASTILHO, N° 650, CENTRO Responsável Técnico: ENGº RAFAEL ZANATA PINTO CREA: 5070808330 ART: 2620241428296	Folha: 01/03 Data: 13/08/2024