

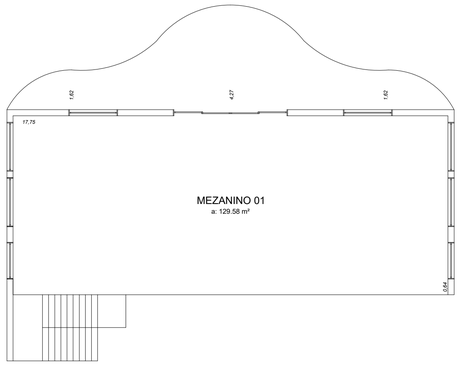


PLANTA BAIXA MEZANINO 01
ESC. 1:125

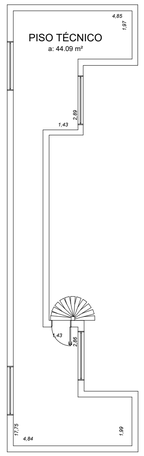


PLANTA BAIXA MEZANINO 02
ESC. 1:125

QUADRO DE ÁREAS POR BLOCO			
ÁREA	FOLHA	DESCRIÇÃO DA ÁREA	(m²) ÁREA CONSTRUÍDA
01	01/03	ESCOLA	2.685,10
02	01/03	QUADRA	945,68
03	01/03	AUDITÓRIO	560,45
04	02/03	MEZANINO 01	180,32
04	02/03	MEZANINO 02	57,27
05	01/03	SECRETARIA DA EDUCAÇÃO	78,27
TOTAL DE ÁREA CONSTRUÍDA (EDIFICADA)			4.507,09

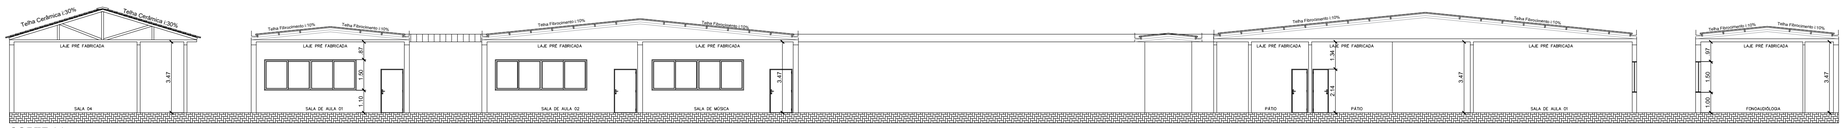

CORTE AA
ESC. 1:150

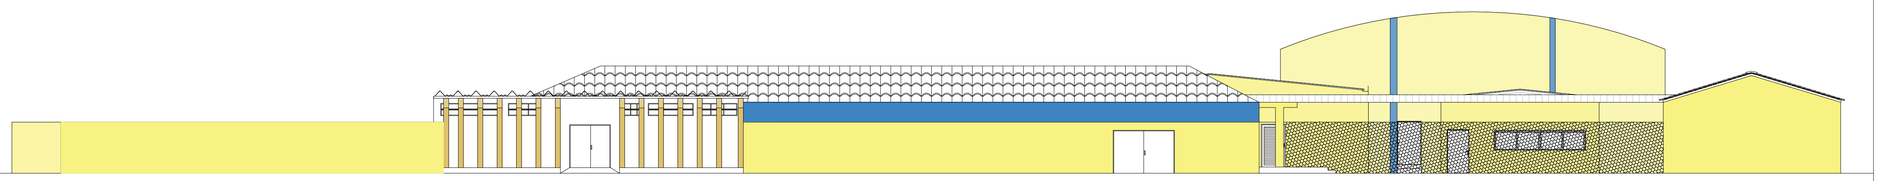

VISTA AA
ESC. 1:125

PREFEITURA MUNICIPAL DE SALES
CNPJ: 46.613.196/0001-90
JOSEMAR FRANCISCO DE ABREU
PREFEITO MUNICIPAL

RAFAEL ZANATA PINTO:37880761861
Assinado de forma digital por RAFAEL ZANATA PINTO:37880761861
Dados: 2024.11.13 08:52:58 -03'00'

RAFAEL ZANATA PINTO
ENGENHEIRO CIVIL
CREA/SP: 5070808330

REV. 00	PROJETO COMPLETO	ESCALA
FURLANETTI	Assunto: PROJETO TÉCNICO DE PROTEÇÃO CONTRA INCÊNDIO	INDICADAS
	Ocupação: ESCOLA CLORINDA MORANO CARVALHO	
	Contratante: PREFEITURA MUNICIPAL DE SALES	
PLANTA BAIXA MEZ. 01 PLANTA BAIXA MEZ. 02 CORTE VISTA	Local: SALES - SP	Folha: 02/03
	End.: RUA CEZÁRIO JOSÉ DE CASTILHO, N° 650, CENTRO	
	Responsável Técnico: ENGº RAFAEL ZANATA PINTO	
	CREA: 5070808330	Data: 13/08/2024
	ART: 2620241428296	