



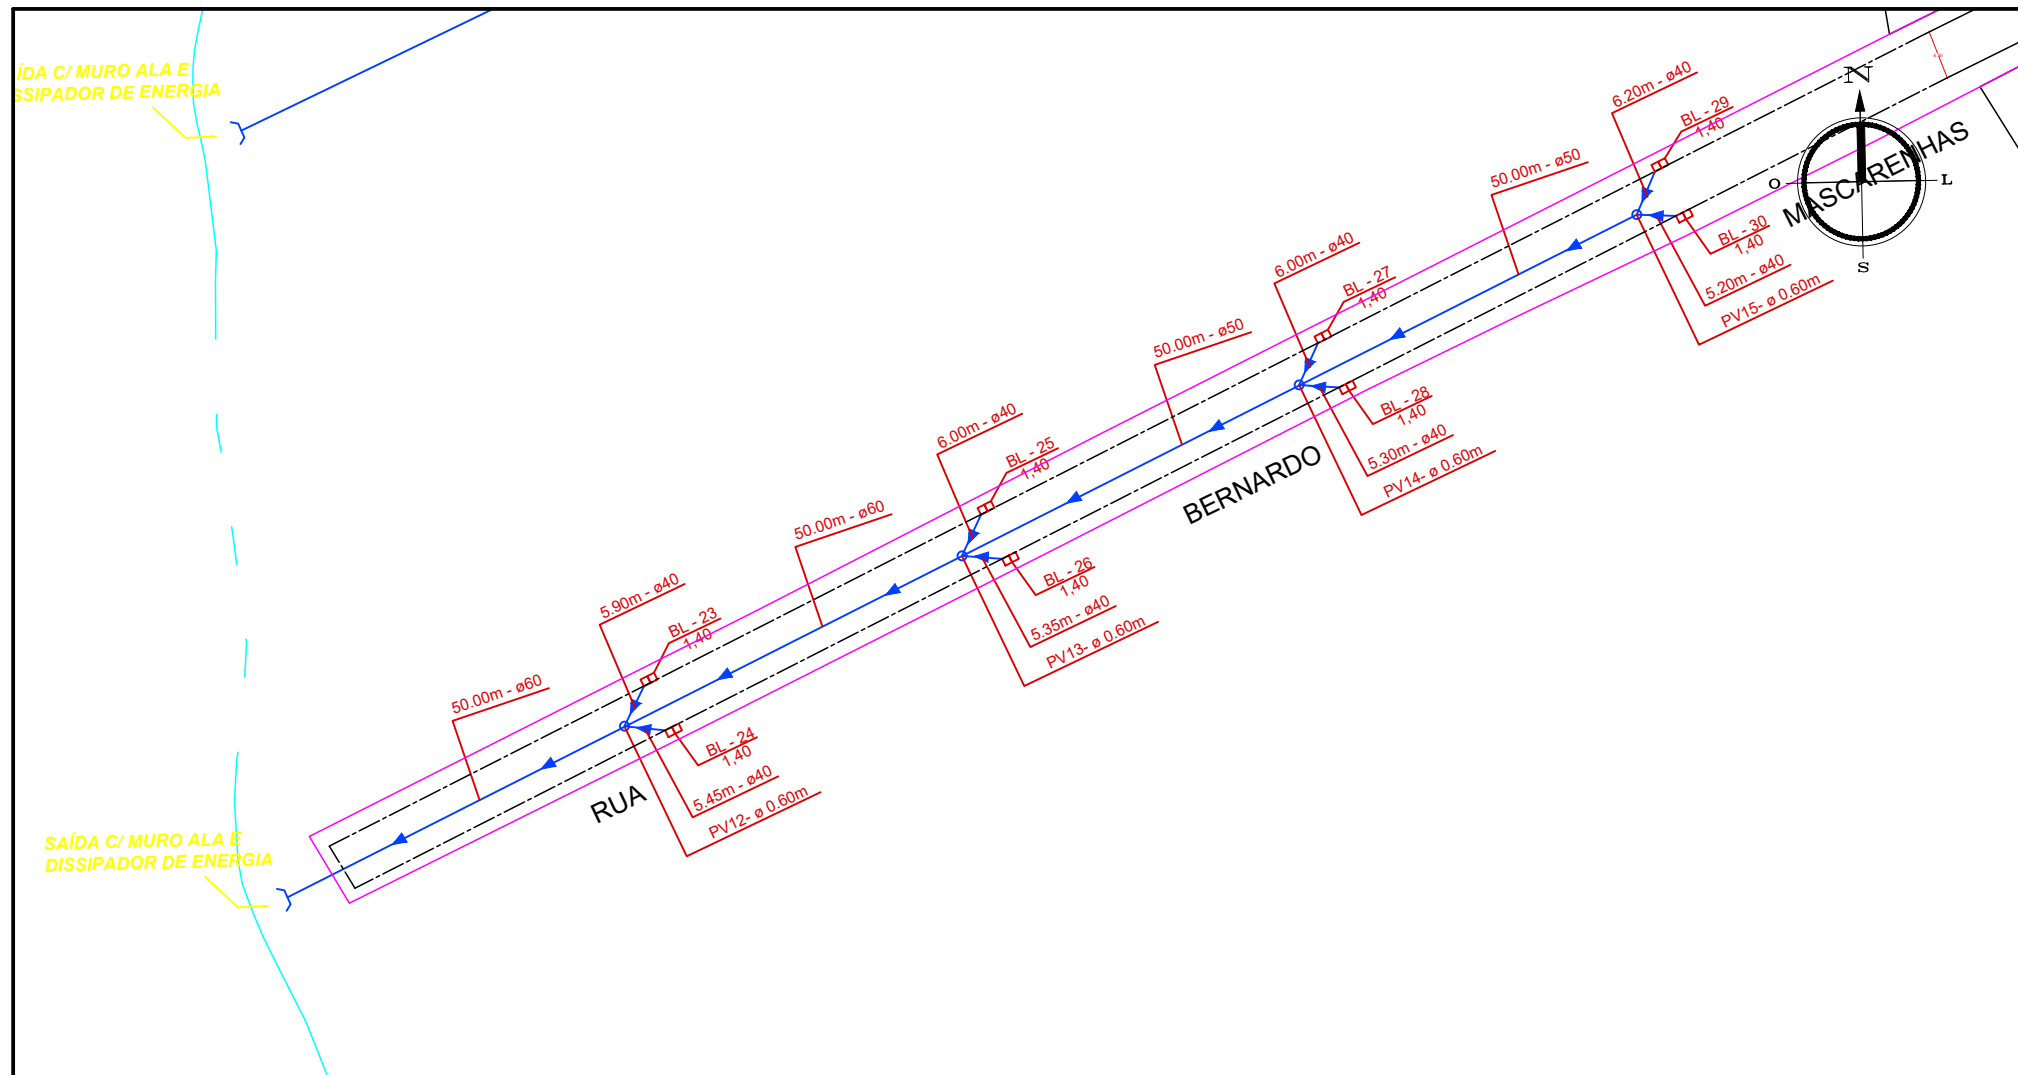


SEÇÃO DE PAVIMENTO

- 1- CBUQ 4 CM
- 2- IMPRIM. BETUMINOSA LIGANTE
- 3- BINDER 4 CM
- 4- IMPRIM. BETUMINOSA LIGANTE
- 5- IMPRIM. BETUMINOSA IMPERMEABILIZANTE
- 6- BRITA GRADUADA 15 CM
- 7- SOLO BRITA 50/50 COM CIMENTO 4%

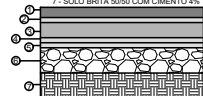


SEÇÃO DE GUIA E SARJETA

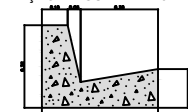

OBS: h = Dimensionamento 10/3 = 10cm
Dimensionamento acima = 12cm

SEÇÃO TRANSVERSAL

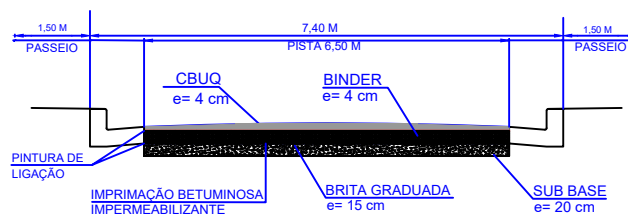

PREFEITURA MUNICIPAL DE SOROCABA
SECRETARIA DE SERVIÇOS PÚBLICOS E OBRAS

SERPO

OBRA:
PAVIMENTAÇÃO ASFÁLTICA

COORDENADAS:
LAT: 23°23'42.63"S LONG: 47°22'2.03"O

ÁREA M2:
2283,99m²

LOCAL:
RUA BERNARDO MASCARENHAS MARTINS – CHÁCARA 3 MARIAS

CIDADE / ESTADO:
SOROCABA/SP

SECRETÁRIO DE SERVIÇOS PÚBLICOS E OBRAS:
ENG. DARWIN JOSÉ DE ALMEIDA ROSA

PREFEITO DE SOROCABA:
RODRIGO MAGANHATO

AUTOR DO PROJETO:
CARLOS EDUARDO PENHA PRADO


RESPONSÁVEL TÉCNICO:
ENG. LEANDRO DE OLIVEIRA STOYAN

PROJETO BÁSICO:
DRENAGEM

DATA:
SETEMBRO 2023


ESCALA:
1:1000

FOLHA:
ÚNICA

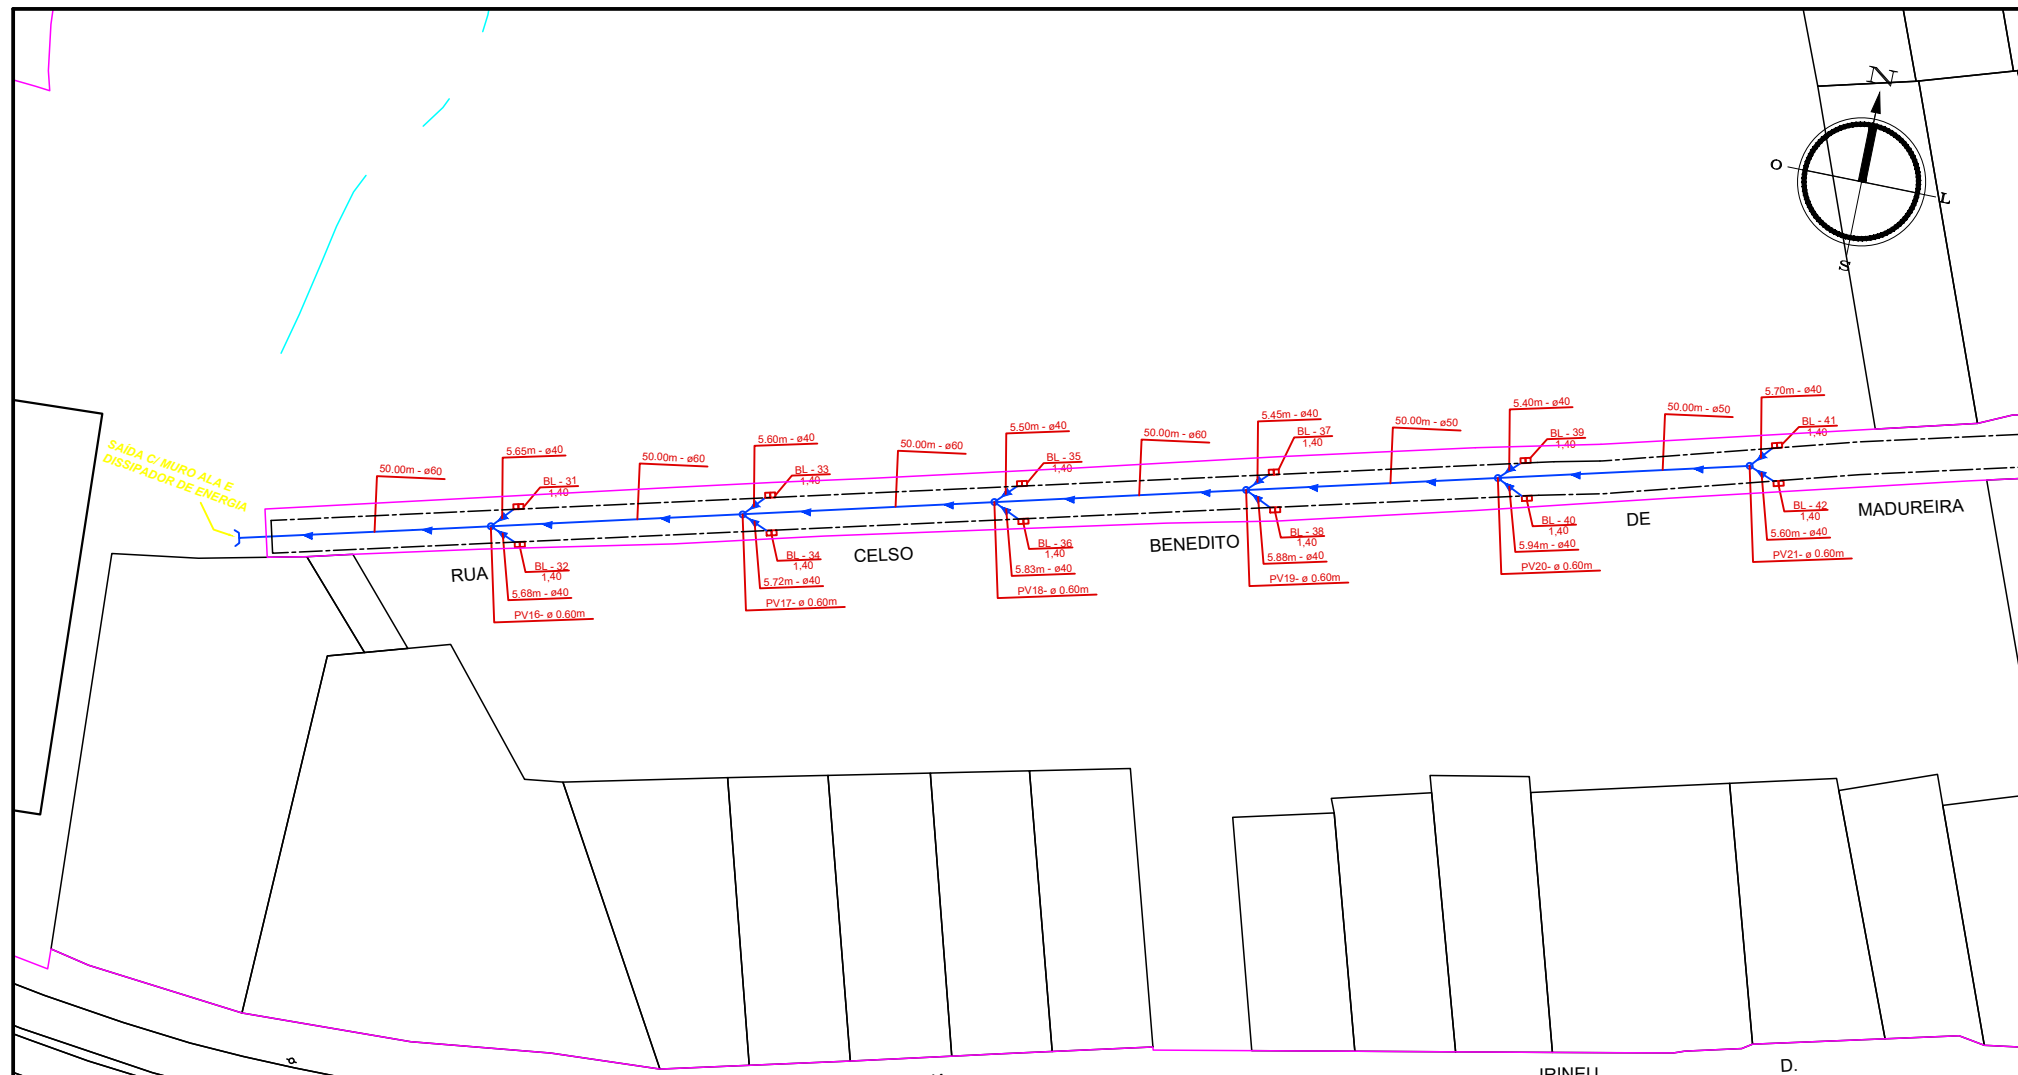


SEÇÃO DE PAVIMENTO

- 1- CBUQ 4 CM
- 2- IMPRIM. BETUMINOSA LIGANTE
- 3- BINDER 4 CM
- 4- IMPRIM. BETUMINOSA LIGANTE
- 5- IMPRIM. BETUMINOSA IMPERMEABILIZANTE
- 6- BRITA GRADUADA 15 CM
- 7- SOLO BRITA 50/50 COM CIMENTO 4%

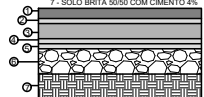


SEÇÃO DE GUIA E SARJETÁ

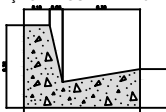

OBS: h = Dimensionamento 10/3 = 10cm
Dimensionamento acima = 12cm

SEÇÃO TRANSVERSAL

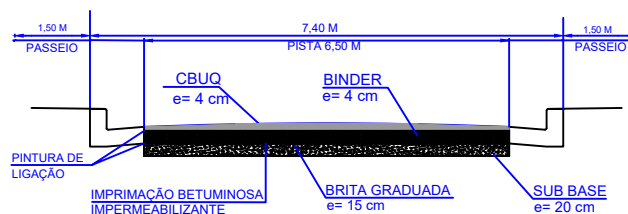

PREFEITURA MUNICIPAL DE SOROCABA
SECRETARIA DE SERVIÇOS PÚBLICOS E OBRAS

SERPO

OBRA:
PAVIMENTAÇÃO ASFÁLTICA

COORDENADAS:
LAT: 23°23'46.78"S LONG: 47°21'59.98"O

ÁREA M2:
2830,12m²

LOCAL:
RUA CELSO BENEDITO DE MADUREIRA MOREIRA – CHÁCARA 3 MARIAS

CIDADE / ESTADO:
SOROCABA/SP

SECRETÁRIO DE SERVIÇOS PÚBLICOS E OBRAS:
ENG. DARWIN JOSÉ DE ALMEIDA ROSA

PREFEITO DE SOROCABA:
RODRIGO MAGANHATO

AUTOR DO PROJETO:
CARLOS EDUARDO PENHA PRADO


RESPONSÁVEL TÉCNICO:
ENG. LEANDRO DE OLIVEIRA STOYAN

PROJETO BÁSICO:
DRENAGEM

DATA:
SETEMBRO 2023

ESCALA:
1:1750


FOLHA:
ÚNICA

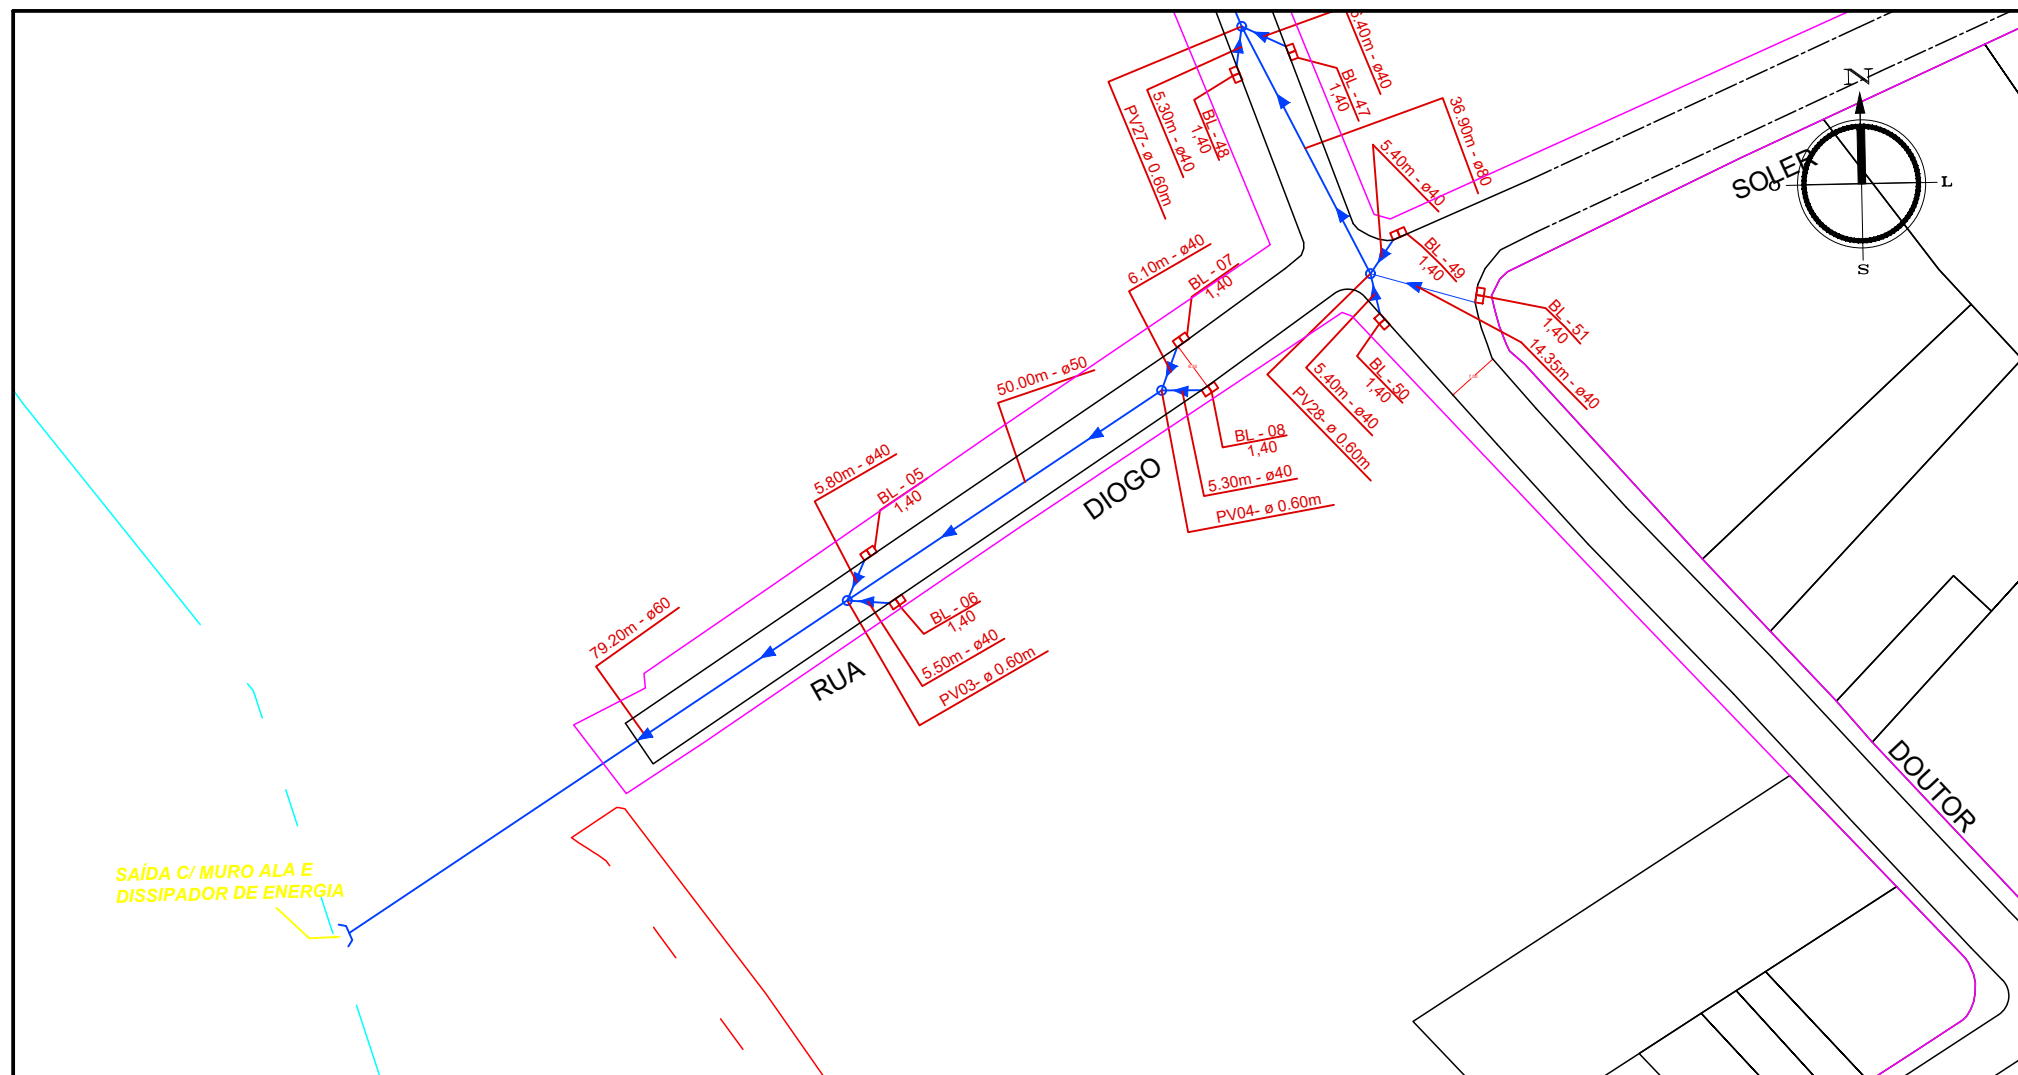


SAÍDA C/ MURO ALA E DISSIPADOR DE ENERGIA

SEÇÃO DE PAVIMENTO

- 1- CBUQ 4 CM
- 2- IMPRIM. BETUMINOSA LIGANTE
- 3- BINDER 4 CM
- 4- IMPRIM. BETUMINOSA LIGANTE
- 5- IMPRIM. BETUMINOSA IMPERMEABILIZANTE
- 6- BRITA GRADUADA 15 CM
- 7- SOLO BRITA 50/50 COM CIMENTO 4%

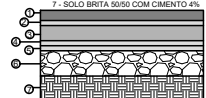


SEÇÃO DE GUIA E SARJETA

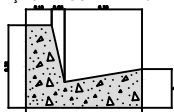

OBS: h = Dimensionamento 10/3 = 10cm
Dimensionamento acima = 12cm

SEÇÃO TRANSVERSAL

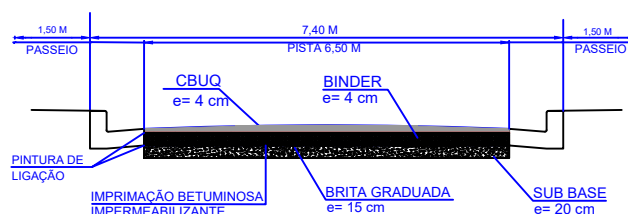

PREFEITURA MUNICIPAL DE SOROCABA
SECRETARIA DE SERVIÇOS PÚBLICOS E OBRAS

SERPO

OBRA:
PAVIMENTAÇÃO ASFÁLTICA

COORDENADAS:
LAT: 23°23'27.06"S LONG: 47°22'7.22"W

ÁREA M2:
1643,62m²

LOCAL:
RUA DIOGO SOLER — CHÁCARA 3 MARIAS

CIDADE / ESTADO:
SOROCABA/SP

SECRETÁRIO DE SERVIÇOS PÚBLICOS E OBRAS:
ENG. DARWIN JOSÉ DE ALMEIDA ROSA

PREFEITO DE SOROCABA:
RODRIGO MAGANHATO

AUTOR DO PROJETO:
CARLOS EDUARDO PENHA PRADO

RESPONSÁVEL TÉCNICO:
ENG. LEANDRO DE OLIVEIRA STOYAN


PROJETO BÁSICO:
DRENAGEM

DATA:
SETEMBRO 2023

ESCALA:
1:1000


FOLHA:
ÚNICA

SAÍDA C/ MURO ALA E
DISSIPADOR DE ENERGIA

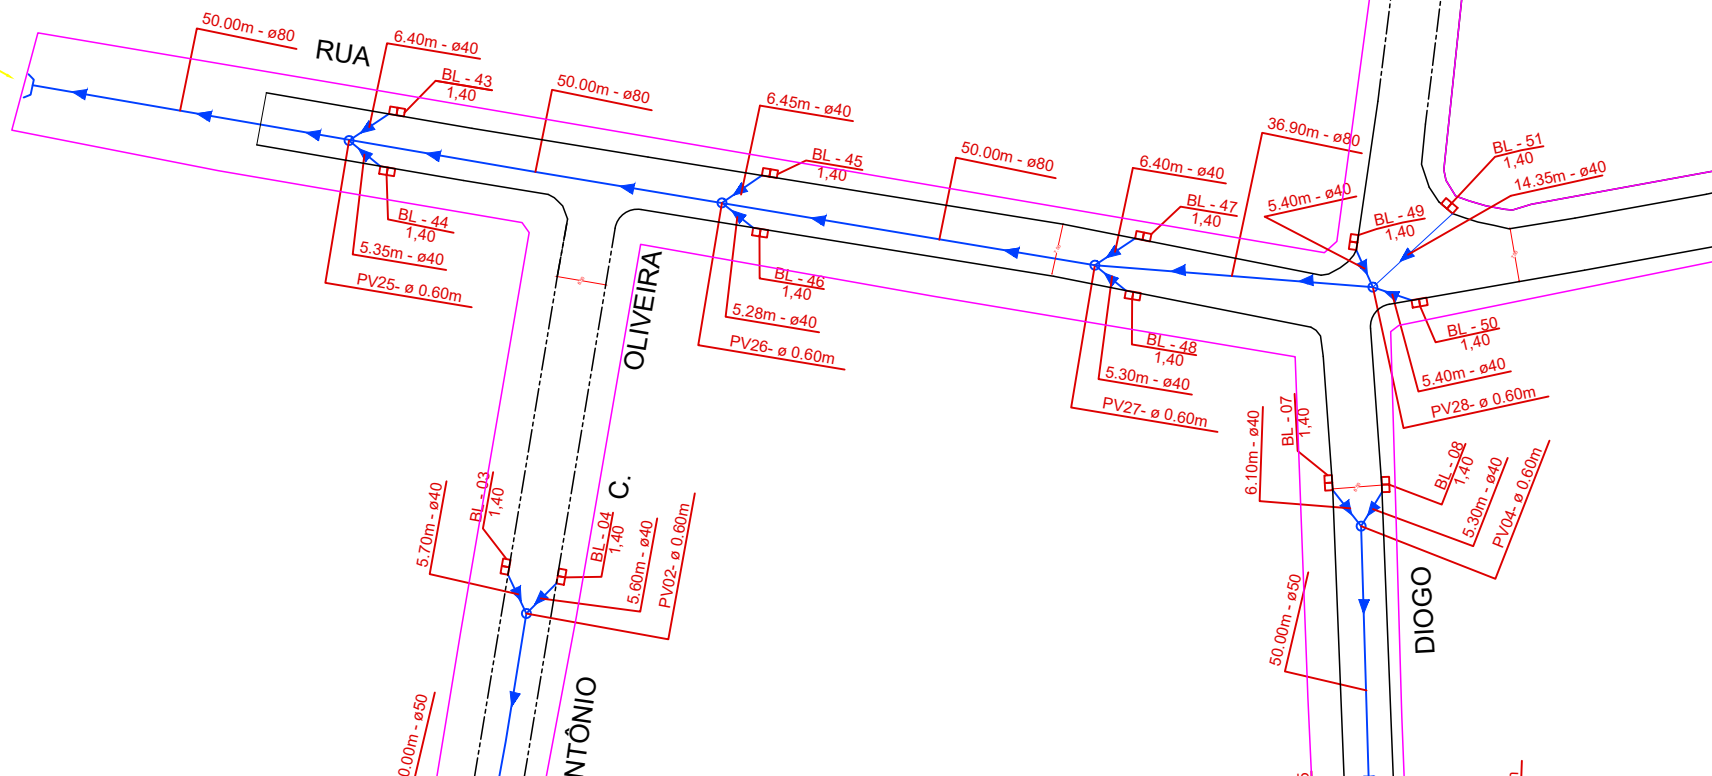


SEÇÃO DE PAVIMENTO

- 1- CBUQ 4 CM
- 2- IMPRIM. BETUMINOSA LIGANTE
- 3- BINDER 4 CM
- 4- IMPRIM. BETUMINOSA LIGANTE
- 5- IMPRIM. BETUMINOSA IMPERMEABILIZANTE
- 6- BRITA GRADUADA 15 CM
- 7- SOLO BRITA 50/50 COM CIMENTO 4%

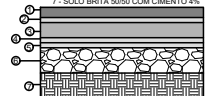


SEÇÃO DE GUIA E SARJETAS

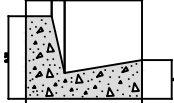

OBS.: h = Dimensionamento 10/3 = 10cm
Dimensionamento acima = 12cm


SEÇÃO TRANSVERSAL

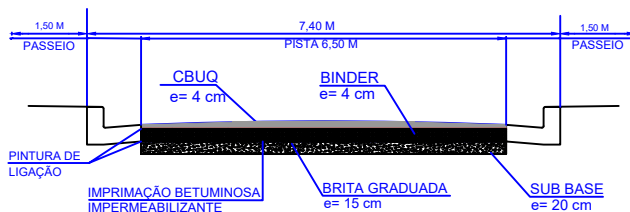


PREFEITURA MUNICIPAL DE SOROCABA
SECRETARIA DE SERVIÇOS PÚBLICOS E OBRAS

SERPO

OBRA: PAVIMENTAÇÃO ASFÁLTICA	COORDENADAS: LAT: 23°23'33.20"S LONG: 47°22'1.43"O	ÁREA M2: 6906,44m ²
LOCAL: RUA DR. FAUSTO TELLES FILHO – CHÁCARA 3 MARIAS	CIDADE / ESTADO: SOROCABA/SP	
SECRETÁRIO DE SERVIÇOS PÚBLICOS E OBRAS: ENG. DARWIN JOSÉ DE ALMEIDA ROSA	PREFEITO DE SOROCABA: RODRIGO MAGANHATO	
AUTOR DO PROJETO: CARLOS EDUARDO PENHA PRADO	RESPONSÁVEL TÉCNICO: ENG. LEANDRO DE OLIVEIRA STOYAN	
PROJETO BÁSICO: DRENAGEM	DATA: SETEMBRO 2023	ESCALA: 1:1000
		FOLHA: ÚNICA

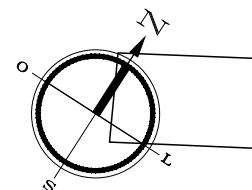

SAÍDA C/ MURO ALA E
DISSIPADOR DE ENERGIA

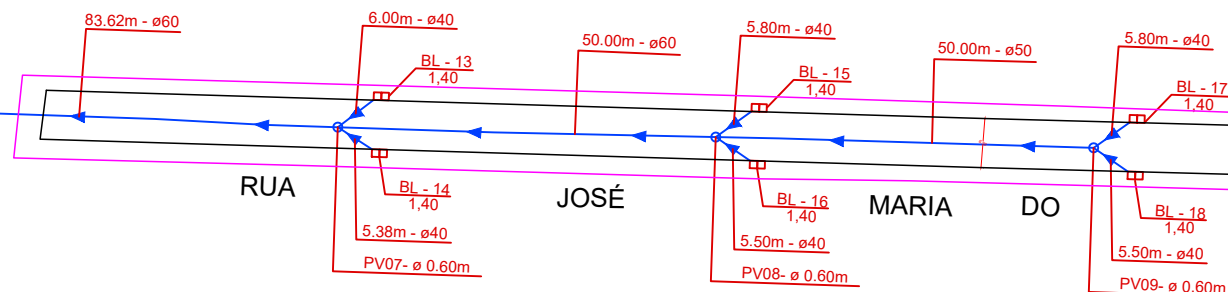

RUA

JOSÉ


MARIA

DO


AMARAL

SEÇÃO DE PAVIMENTO

- 1- CBUQ 4 CM
- 2- IMPRIM. BETUMINOSA LIGANTE
- 3- BINDER 4 CM
- 4- IMPRIM. BETUMINOSA LIGANTE
- 5- IMPRIM. BETUMINOSA IMPERMEABILIZANTE
- 6- BRITA GRADUADA 15 CM
- 7- SOLO BRITA 50/50 COM CIMENTO 4%

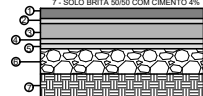


SEÇÃO DE GUIA E SARJETA

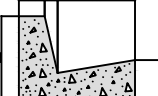

OBS.: h = Dimensionamento 10/3 = 10cm
Dimensionamento acima = 12cm

SEÇÃO TRANSVERSAL

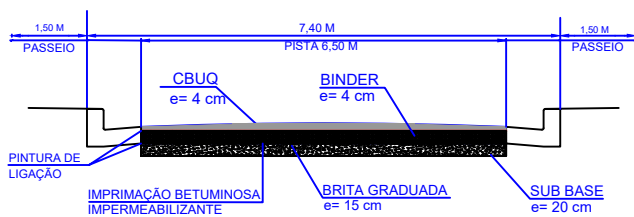

PREFEITURA MUNICIPAL DE SOROCABA
SECRETARIA DE SERVIÇOS PÚBLICOS E OBRAS

SERPO

OBRA:
PAVIMENTAÇÃO ASFÁLTICA

COORDENADAS:
LAT: 23°23'35.87"S LONG: 47°22'3.24"O

ÁREA M2:
1275,76m²

LOCAL:
RUA JOSÉ MARIA DO AMARAL – CHÁCARA 3 MARIAS

CIDADE / ESTADO:
SOROCABA/SP

SECRETÁRIO DE SERVIÇOS PÚBLICOS E OBRAS:
ENG. DARWIN JOSÉ DE ALMEIDA ROSA

PREFEITO DE SOROCABA:
RODRIGO MAGANHATO

AUTOR DO PROJETO:
CARLOS EDUARDO PENHA PRADO

RESPONSÁVEL TÉCNICO:
ENG. LEANDRO DE OLIVEIRA STOYAN

PROJETO BÁSICO:
DRENAGEM

DATA:
SETEMBRO 2023

ESCALA:
1:1000

FOLHA:
ÚNICA