



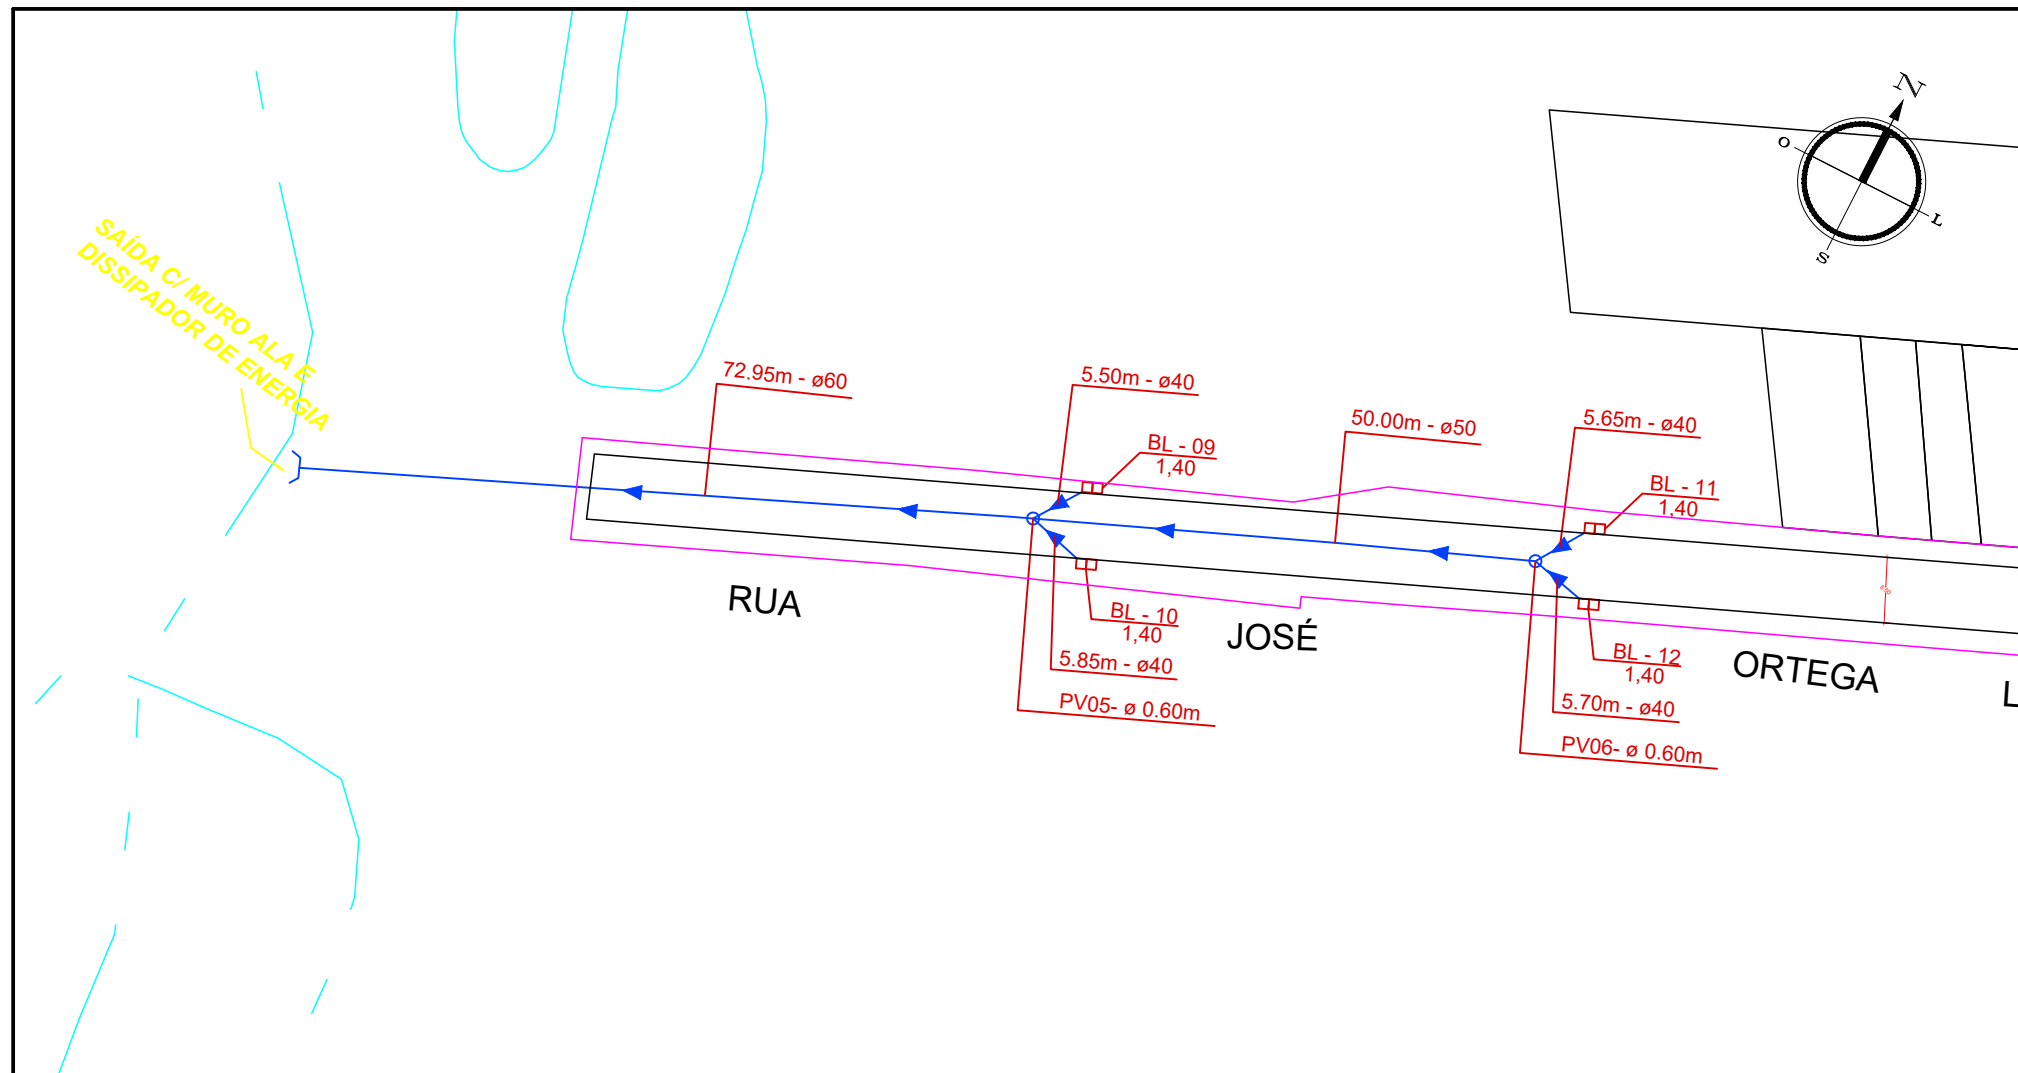


SEÇÃO DE PAVIMENTO

- 1- CBUQ 4 CM
- 2- IMPRIM. BETUMINOSA LIGANTE
- 3- BINDER 4 CM
- 4- IMPRIM. BETUMINOSA LIGANTE
- 5- IMPRIM. BETUMINOSA IMPERMEABILIZANTE
- 6- BRITA GRADUADA 15 CM
- 7- SOLO BRITA 50/50 COM CIMENTO 4%

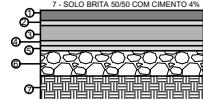


SEÇÃO DE GUIA E SARJETA

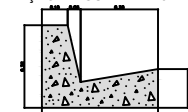

OBS.: h = Dimensionamento 10/3 = 10cm
Dimensionamento acima = 12cm

SEÇÃO TRANSVERSAL

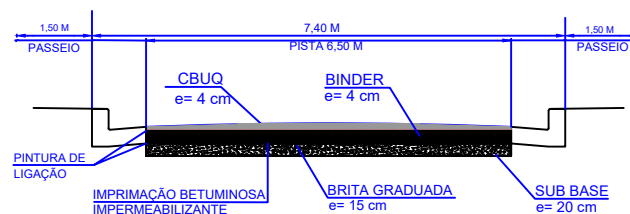

PREFEITURA MUNICIPAL DE SOROCABA
SECRETARIA DE SERVIÇOS PÚBLICOS E OBRAS

SERPO

OBRA:
PAVIMENTAÇÃO ASFÁLTICA

COORDENADAS:
LAT: 23°23'31.12"S LONG: 47°22'5.12"O

ÁREA M2:
1053,09m²

LOCAL:
RUA JOSÉ ORTEGA LOPES – CHÁCARA 3 MARIAS

CIDADE / ESTADO:
SOROCABA/SP

SECRETÁRIO DE SERVIÇOS PÚBLICOS E OBRAS:
ENG. DARWIN JOSÉ DE ALMEIDA ROSA

PREFEITO DE SOROCABA:
RODRIGO MAGANHATO

AUTOR DO PROJETO:
CARLOS EDUARDO PENHA PRADO


RESPONSÁVEL TÉCNICO:
ENG. LEANDRO DE OLIVEIRA STOYAN

PROJETO BÁSICO:
DRENAGEM

DATA:
SETEMBRO 2023


ESCALA:
1:750

FOLHA:
ÚNICA

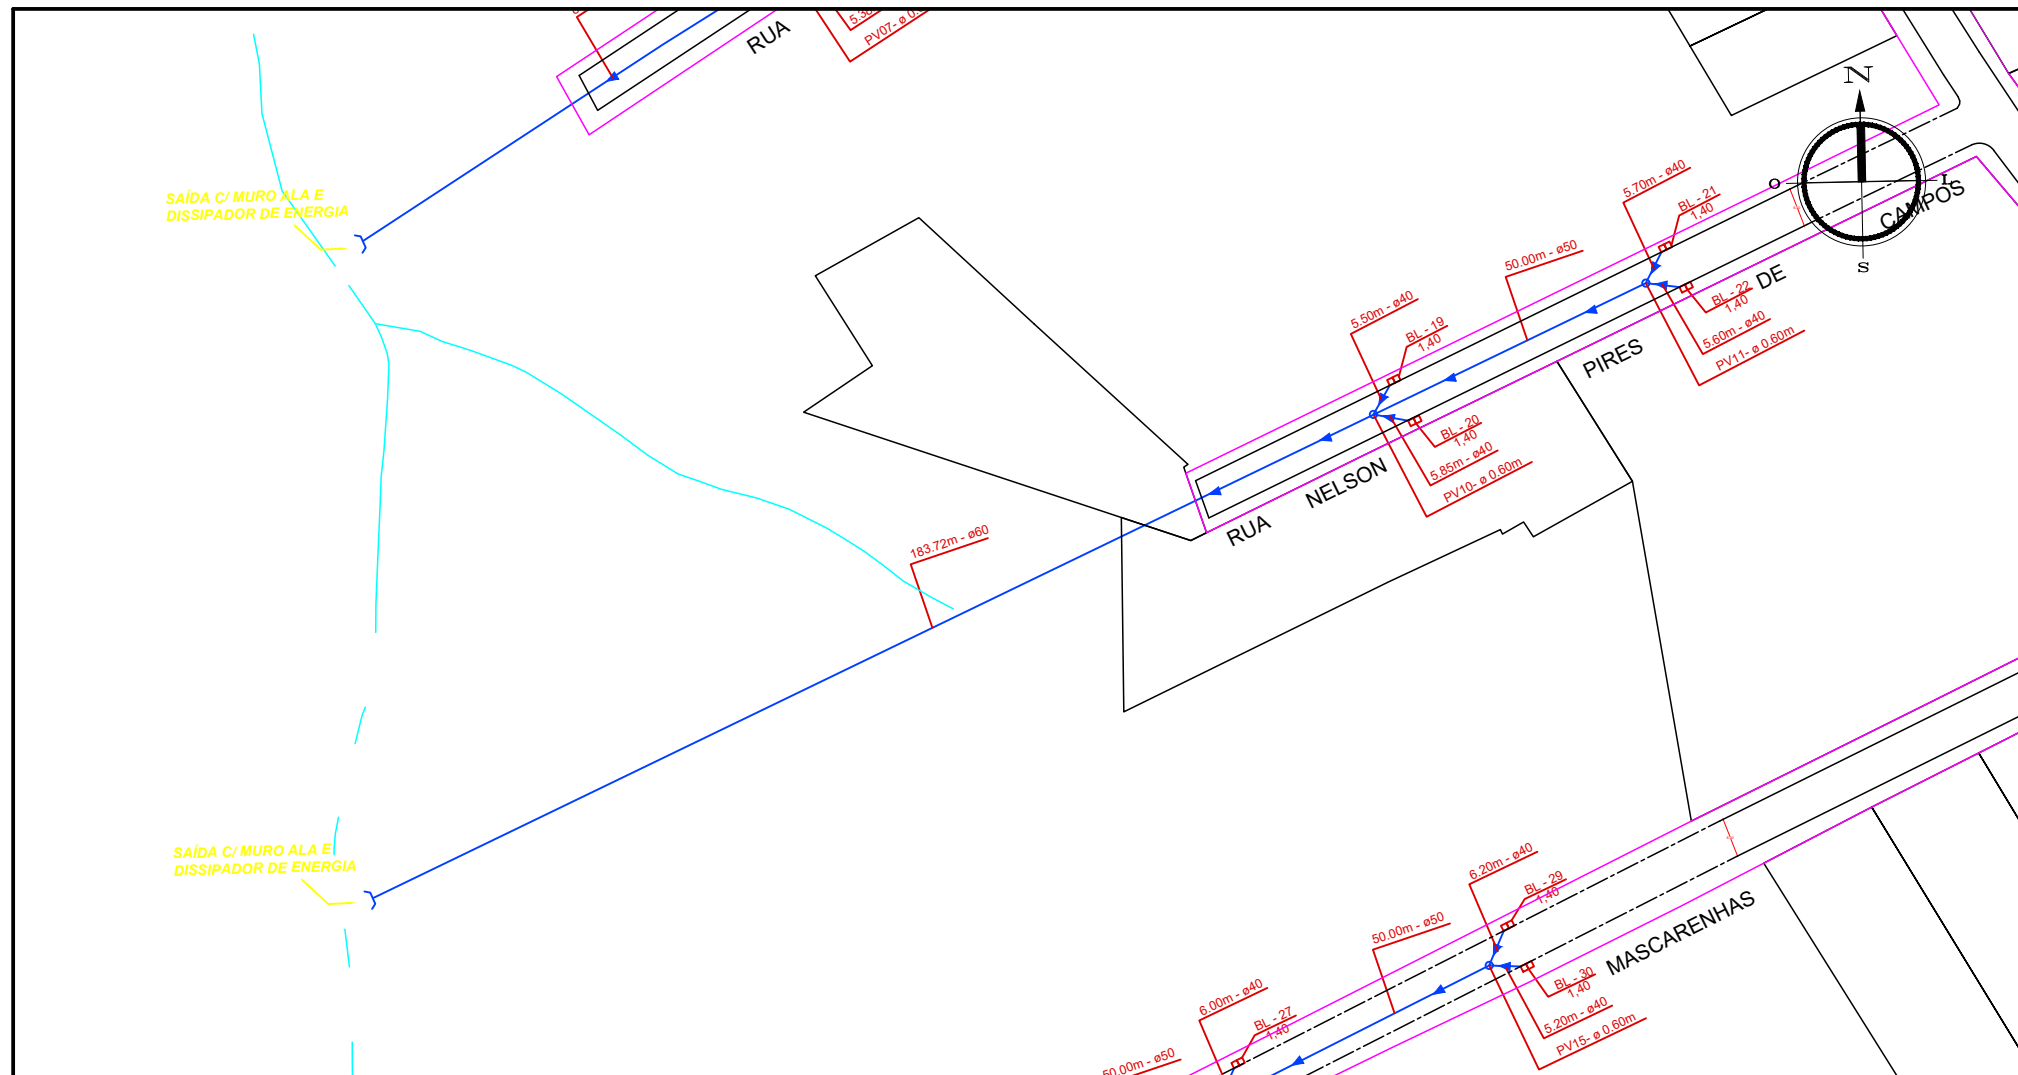


SEÇÃO DE PAVIMENTO

- 1- CBUQ 4 CM
- 2- IMPRIM. BETUMINOSA LIGANTE
- 3- BINDER 4 CM
- 4- IMPRIM. BETUMINOSA LIGANTE
- 5- IMPRIM. BETUMINOSA IMPERMEABILIZANTE
- 6- BRITA GRADUADA 15 CM
- 7- SOLO BRITA 50/50 COM CIMENTO 4%

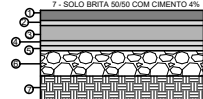


SEÇÃO DE GUIA E SARJETA

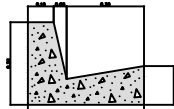

OBS: h = Dimensionamento 10/3 = 10cm
Dimensionamento acima = 12cm

SEÇÃO TRANSVERSAL

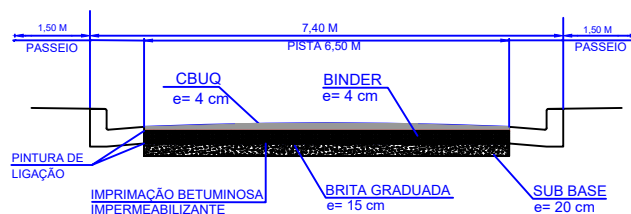

PREFEITURA MUNICIPAL DE SOROCABA
SECRETARIA DE SERVIÇOS PÚBLICOS E OBRAS

SERPO

OBRA:
PAVIMENTAÇÃO ASFÁLTICA

COORDENADAS:
LAT: 23°23'39.07"S LONG: 47°22'1.28"O

ÁREA M2:
925,73m²

LOCAL:
RUA NELSON PIRES DE CAMPOS – CHÁCARA 3 MARIAS

CIDADE / ESTADO:
SOROCABA/SP

SECRETÁRIO DE SERVIÇOS PÚBLICOS E OBRAS:
ENG. DARWIN JOSÉ DE ALMEIDA ROSA

PREFEITO DE SOROCABA:
RODRIGO MAGANHATO

AUTOR DO PROJETO:
CARLOS EDUARDO PENHA PRADO


RESPONSÁVEL TÉCNICO:
ENG. LEANDRO DE OLIVEIRA STOYAN

PROJETO BÁSICO:
DRENAGEM

DATA:
SETEMBRO 2023


ESCALA:
1:1250

FOLHA:
ÚNICA

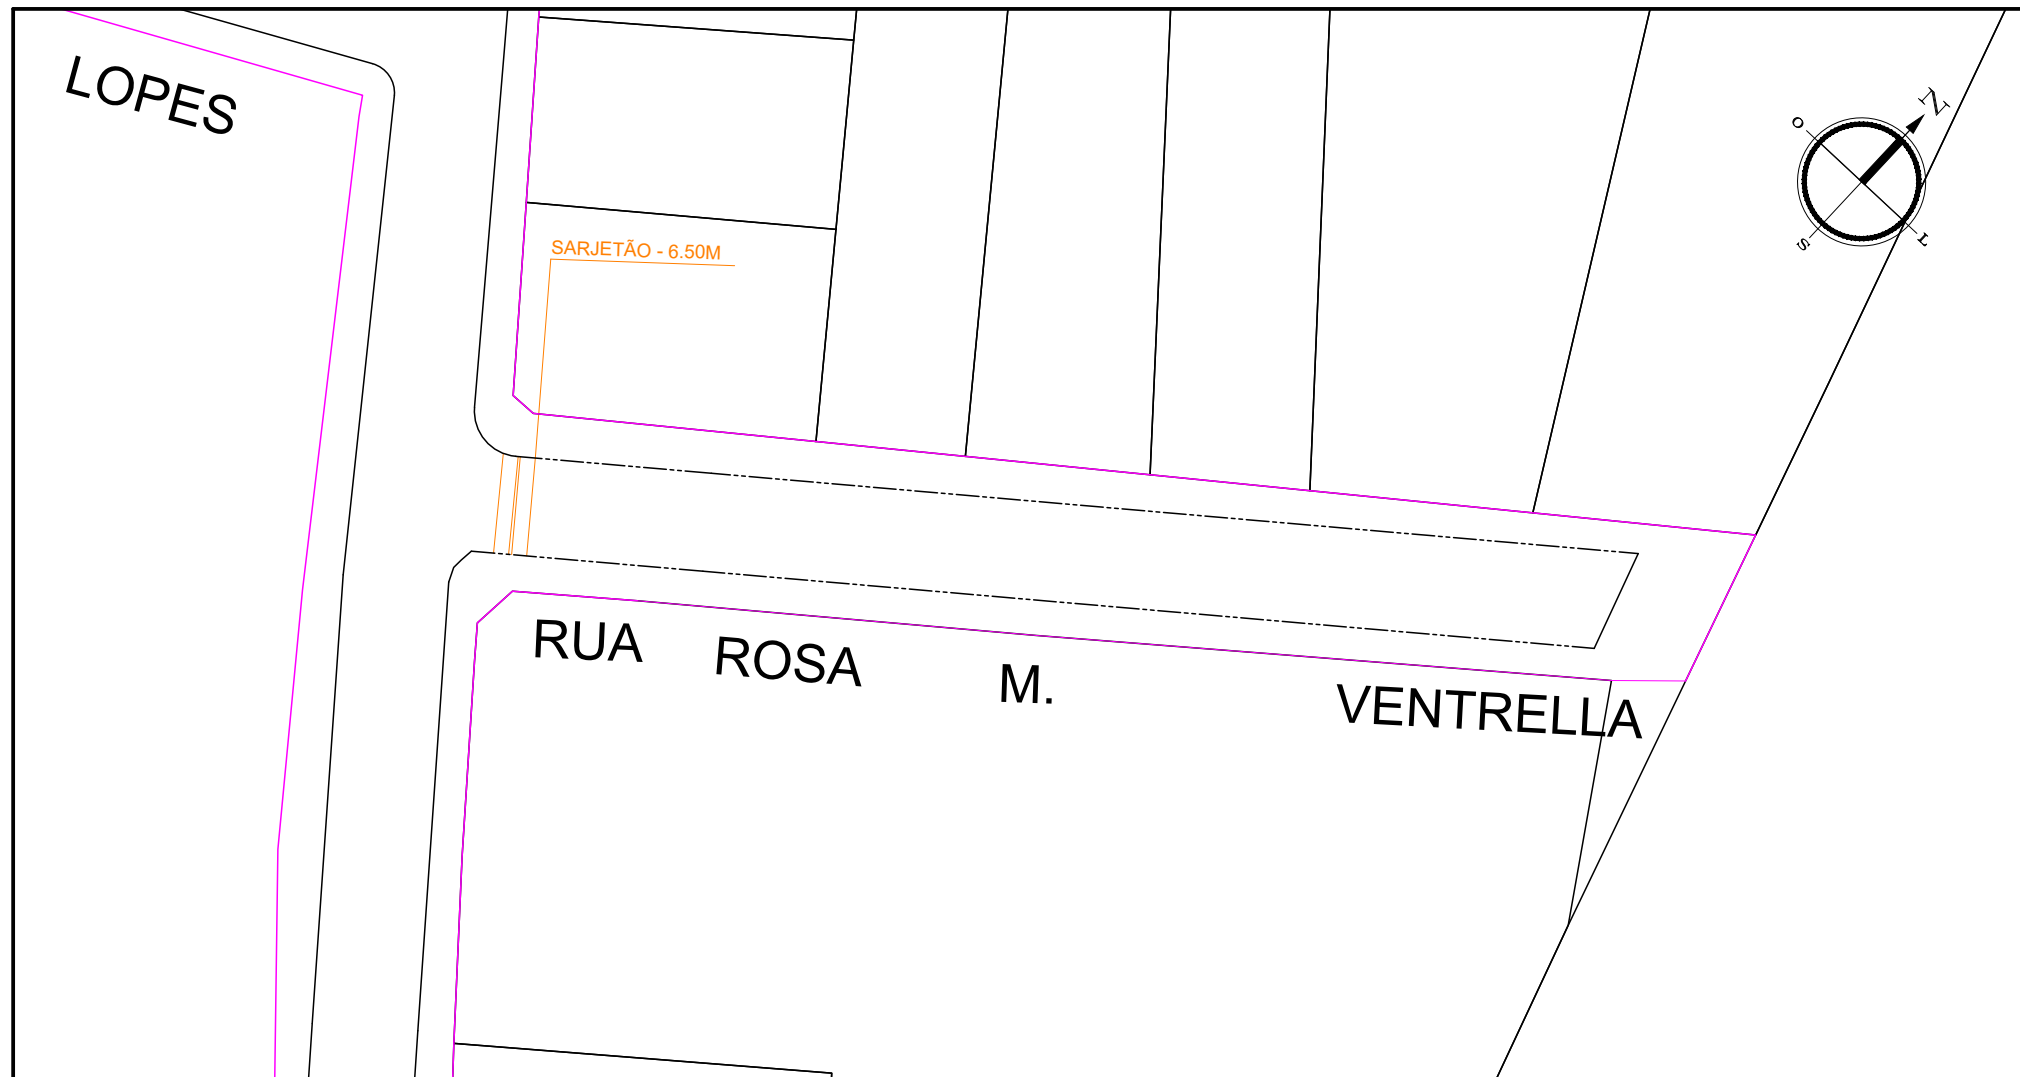


SEÇÃO DE PAVIMENTO

- 1- CBUQ 4 CM
- 2- IMPRIM. BETUMINOSA LIGANTE
- 3- BINDER 4 CM
- 4- IMPRIM. BETUMINOSA LIGANTE
- 5- IMPRIM. BETUMINOSA IMPERMEABILIZANTE
- 6- BRITA GRADUADA 15 CM
- 7- SOLO BRITA 50/50 COM CIMENTO 4%

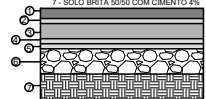


SEÇÃO DE GUIA E SARJETA

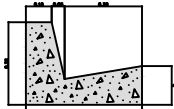

OBS.: h = Dimensionamento 10/3 = 10cm
Dimensionamento acima = 12cm

SEÇÃO TRANSVERSAL

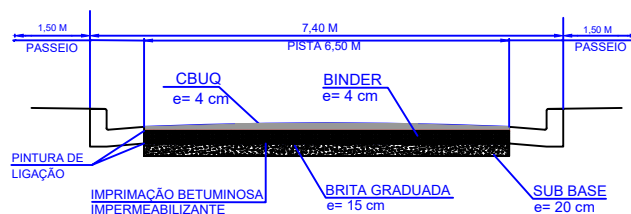

PREFEITURA MUNICIPAL DE SOROCABA
SECRETARIA DE SERVIÇOS PÚBLICOS E OBRAS

SERPO

OBRA:
PAVIMENTAÇÃO ASFÁLTICA

COORDENADAS:
LAT: 23°23'30.43"S LONG: 47°22'2.28"O

ÁREA M2:
501,52m²

LOCAL:
RUA ROSA M. VENTRELLA – CHÁCARA 3 MARIAS

CIDADE / ESTADO:
SOROCABA/SP

SECRETÁRIO DE SERVIÇOS PÚBLICOS E OBRAS:
ENG. DARWIN JOSÉ DE ALMEIDA ROSA

PREFEITO DE SOROCABA:
RODRIGO MAGANHATO

AUTOR DO PROJETO:
CARLOS EDUARDO PENHA PRADO


RESPONSÁVEL TÉCNICO:
ENG. LEANDRO DE OLIVEIRA STOYAN

PROJETO BÁSICO:
DRENAGEM

DATA:
SETEMBRO 2023


ESCALA:
1:500

FOLHA:
ÚNICA

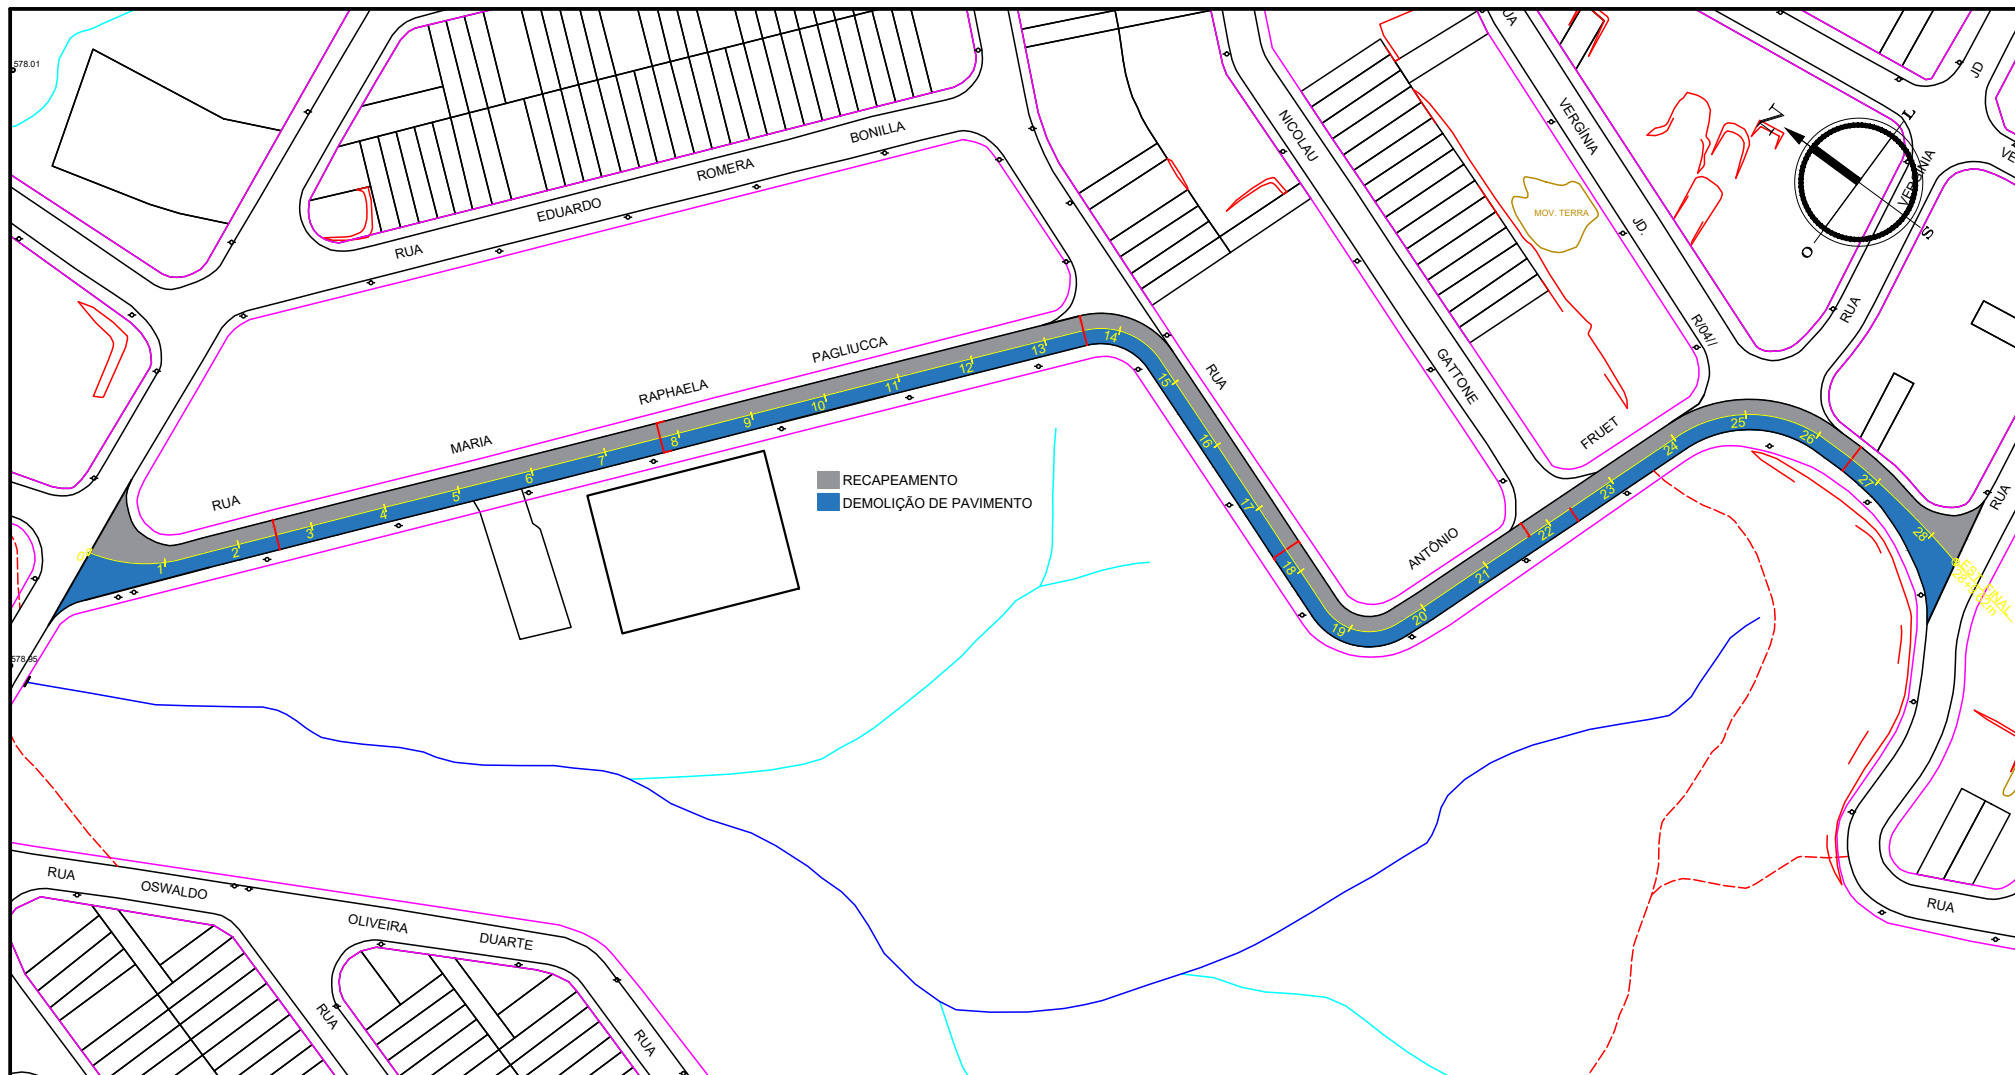


SEÇÃO DE PAVIMENTO

- 1 - CBUQ 4 CM
- 2 - IMPRIM. BETUMINOSA LIGANTE
- 3 - BINDER 4 CM
- 4 - IMPRIM. BETUMINOSA LIGANTE
- 5 - IMPRIM. BETUMINOSA IMPERMEABILIZANTE
- 6 - BRITA GRADUADA 15 CM
- 7 - SOLO BRITA 50/50 COM CIMENTO 4%

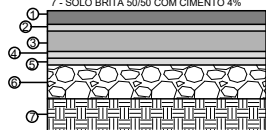

SEÇÃO TRANSVERSAL

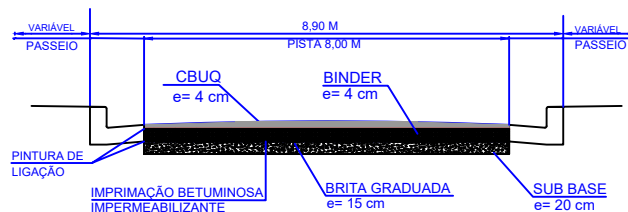

PREFEITURA MUNICIPAL DE SOROCABA

SECRETARIA DE SERVIÇOS PÚBLICOS E OBRAS

SERPO

OBRA:

RECAPEAMENTO ASFÁLTICO

COORDENADAS:

LAT: 23°24'13.53"S LONG: 47°22'22.84"O

ÁREA M2:

4964,22m²

LOCAL:

RUA MARIA RAPHAELA PAGLIUCCA E RUA ANTÔNIO FRUET – JARDIM NILTON TORRES

CIDADE / ESTADO:

SOROCABA/SP

SECRETÁRIO DE SERVIÇOS PÚBLICOS E OBRAS:

ENG. DARWIN JOSÉ DE ALMEIDA ROSA

PREFEITO DE SOROCABA:

RODRIGO MAGANHATO

AUTOR DO PROJETO:

CARLOS EDUARDO PENHA PRADO

RESPONSÁVEL TÉCNICO:

ENG. LEANDRO DE OLIVEIRA STOYAN

PROJETO BÁSICO:

PROJETO BÁSICO

DATA:

SETEMBRO 2023


ESCALA:

1:2000

FOLHA:

ÚNICA

GUIAS
CALÇADAS

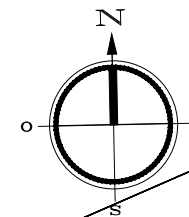

EST. FINAL
6+17.55m

RAMPA DE ACESSIBILIDADE A
CONSTRUIR

RAMPA DE ACESSIBILIDADE A
CONSTRUIR

RAMPA DE ACESSIBILIDADE A
CONSTRUIR


RUA

ANTÔNIO


OLIVEIRA

RUA

SEÇÃO DE PAVIMENTO

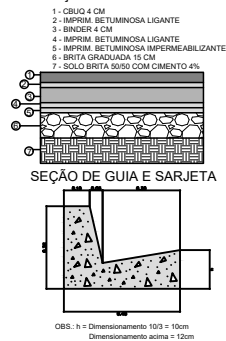

SEÇÃO TRANSVERSAL

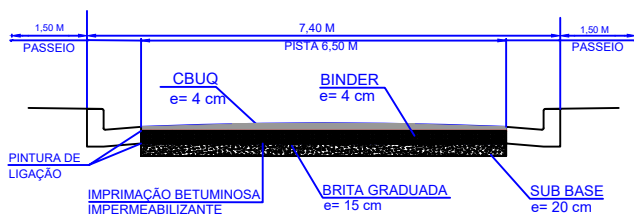

PREFEITURA MUNICIPAL DE SOROCABA
SECRETARIA DE SERVIÇOS PÚBLICOS E OBRAS

SERPO

OBRA:
PAVIMENTAÇÃO ASFÁLTICA

COORDENADAS:
LAT: 23°23'24.69"S LONG: 47°22'10.02"O

ÁREA M2:
895,41m²

LOCAL:
RUA ANTÔNIO C. OLIVEIRA – CHÁCARA 3 MARIAS

CIDADE / ESTADO:
SOROCABA/SP

SECRETÁRIO DE SERVIÇOS PÚBLICOS E OBRAS:
ENG. DARWIN JOSÉ DE ALMEIDA ROSA

PREFEITO DE SOROCABA:
RODRIGO MAGANHATO

AUTOR DO PROJETO:
CARLOS EDUARDO PENHA PRADO

RESPONSÁVEL TÉCNICO:
ENG. LEANDRO DE OLIVEIRA STOYAN

PROJETO BÁSICO:
PROJETO BÁSICO

DATA:
SETEMBRO 2023


ESCALA:
1:750

FOLHA:
ÚNICA




SEÇÃO DE PAVIMENTO

- 1- CBUQ 4 CM
- 2- IMPRIM. BETUMINOSA LIGANTE
- 3- BINDER 4 CM
- 4- IMPRIM. BETUMINOSA LIGANTE
- 5- IMPRIM. BETUMINOSA IMPERMEABILIZANTE
- 6- BRITA GRADUADA 15 CM
- 7- SOLO BRITA 50/50 COM CIMENTO 4%

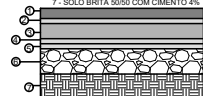


SEÇÃO DE GUIA E SARJETA

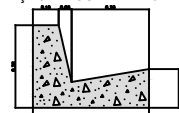

OBS: h = Dimensionamento 10/3 = 10cm
Dimensionamento acima = 12cm

SEÇÃO TRANSVERSAL

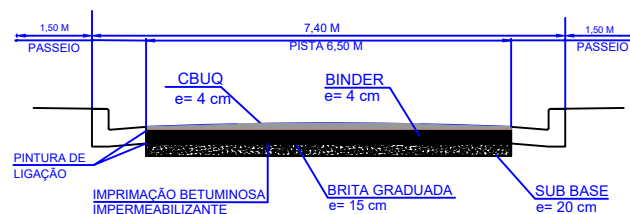

PREFEITURA MUNICIPAL DE SOROCABA
SECRETARIA DE SERVIÇOS PÚBLICOS E OBRAS

SERPO

OBRA:
PAVIMENTAÇÃO ASFÁLTICA

COORDENADAS:
LAT: 23°23'42.63"S LONG: 47°22'2.03"O

ÁREA M2:
2283,99m²

LOCAL:
RUA BERNARDO MASCARENHAS MARTINS – CHÁCARA 3 MARIAS

CIDADE / ESTADO:
SOROCABA/SP

SECRETÁRIO DE SERVIÇOS PÚBLICOS E OBRAS:
ENG. DARWIN JOSÉ DE ALMEIDA ROSA

PREFEITO DE SOROCABA:
RODRIGO MAGANHATO

AUTOR DO PROJETO:
CARLOS EDUARDO PENHA PRADO

RESPONSÁVEL TÉCNICO:
ENG. LEANDRO DE OLIVEIRA STOYAN

PROJETO BÁSICO:
PROJETO BÁSICO

DATA:
SETEMBRO 2023

ESCALA:
1:1500

FOLHA:
ÚNICA