



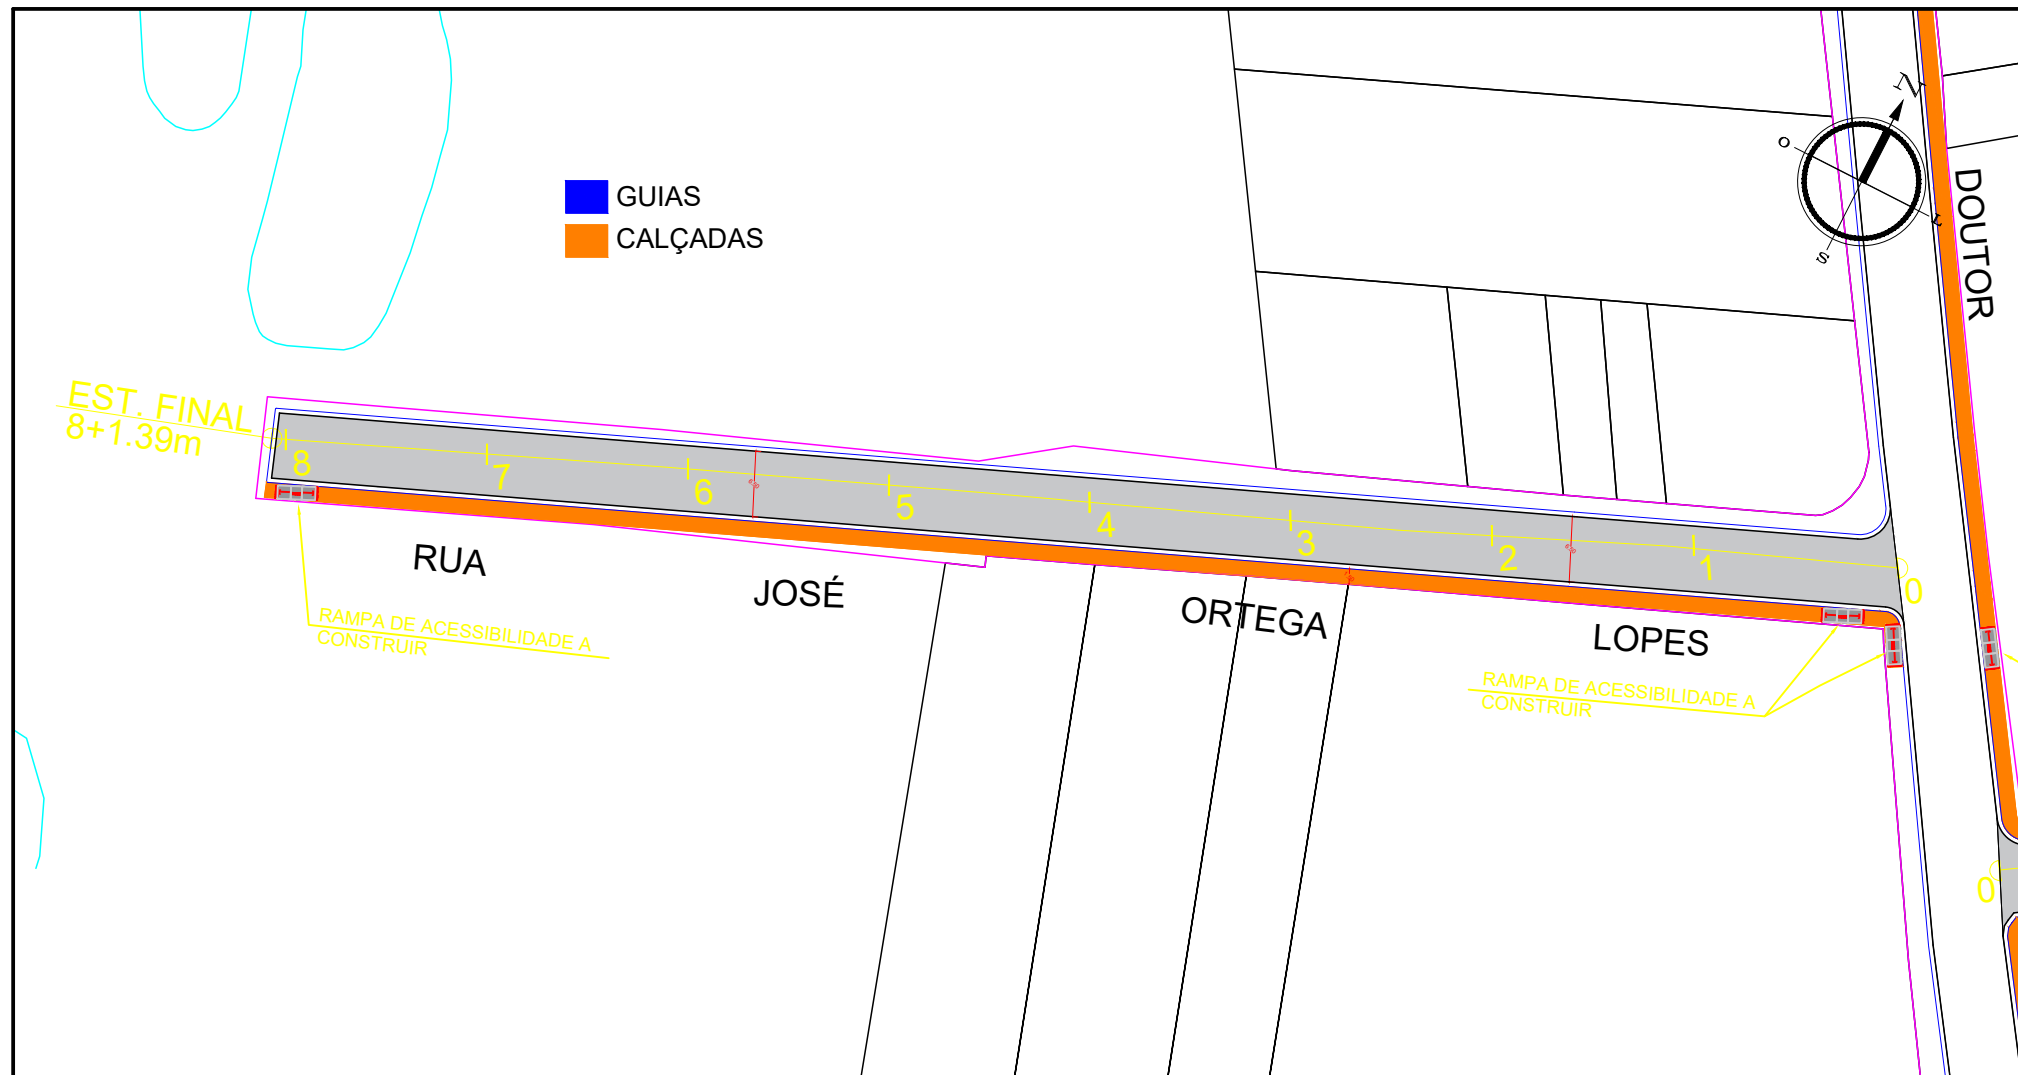


SEÇÃO DE PAVIMENTO

- 1- CBUQ 4 CM
- 2- IMPRIM. BETUMINOSA LIGANTE
- 3- BINDER 4 CM
- 4- IMPRIM. BETUMINOSA LIGANTE
- 5- IMPRIM. BETUMINOSA IMPERMEABILIZANTE
- 6- BRITA GRADUADA 15 CM
- 7- SOLO BRITA 50/50 COM CIMENTO 4%

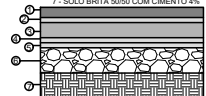


SEÇÃO DE GUIA E SARJETA

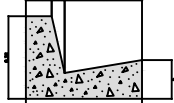

OBS: h = Dimensionamento 10/3 = 10cm
Dimensionamento acima = 12cm

SEÇÃO TRANSVERSAL

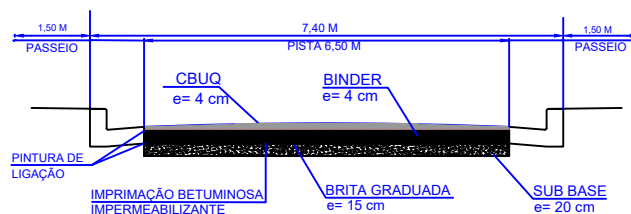

PREFEITURA MUNICIPAL DE SOROCABA
SECRETARIA DE SERVIÇOS PÚBLICOS E OBRAS

SERPO

OBRA:
PAVIMENTAÇÃO ASFÁLTICA

COORDENADAS:
LAT: 23°23'31.12"S LONG: 47°22'5.12"W

ÁREA M2:
1053,09m²

LOCAL:
RUA JOSÉ ORTEGA LOPES – CHÁCARA 3 MARIAS

CIDADE / ESTADO:
SOROCABA/SP

SECRETÁRIO DE SERVIÇOS PÚBLICOS E OBRAS:
ENG. DARWIN JOSÉ DE ALMEIDA ROSA

PREFEITO DE SOROCABA:
RODRIGO MAGANHATO

AUTOR DO PROJETO:
CARLOS EDUARDO PENHA PRADO


RESPONSÁVEL TÉCNICO:
ENG. LEANDRO DE OLIVEIRA STOYAN

PROJETO BÁSICO:
PROJETO BÁSICO

DATA:
SETEMBRO 2023


ESCALA:
1:750

FOLHA:
ÚNICA

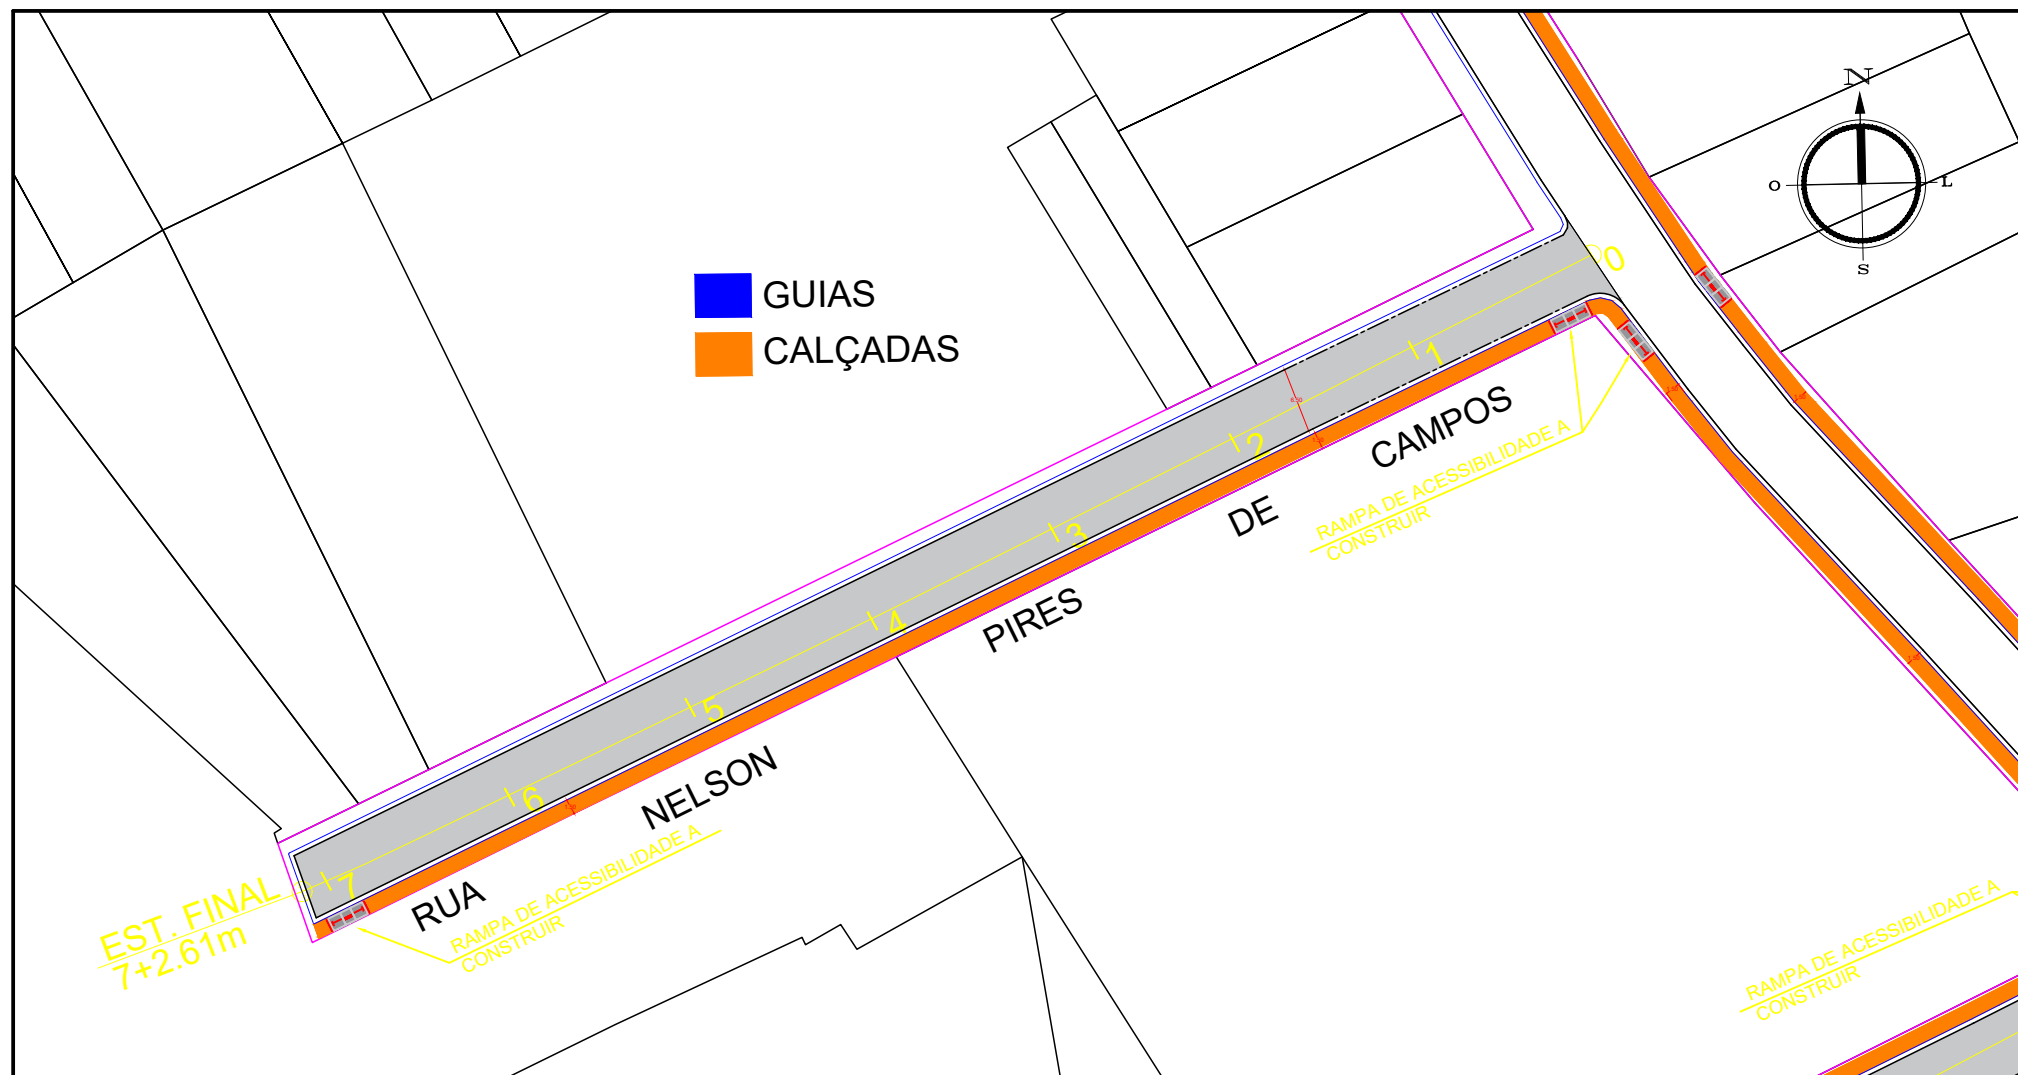


SEÇÃO DE PAVIMENTO

- 1- CBUQ 4 CM
- 2- IMPRIM. BETUMINOSA LIGANTE
- 3- BINDER 4 CM
- 4- IMPRIM. BETUMINOSA LIGANTE
- 5- IMPRIM. BETUMINOSA IMPERMEABILIZANTE
- 6- BRITA GRADUADA 15 CM
- 7- SOLO BRITA 50/50 COM CIMENTO 4%

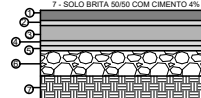


SEÇÃO DE GUIA E SARJETA

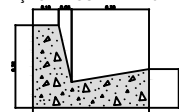

OBS: h = Dimensionamento 10/3 = 10cm
Dimensionamento acima = 12cm

SEÇÃO TRANSVERSAL

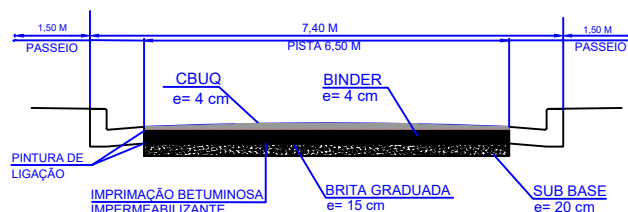

PREFEITURA MUNICIPAL DE SOROCABA
SECRETARIA DE SERVIÇOS PÚBLICOS E OBRAS

SERPO

OBRA:
PAVIMENTAÇÃO ASFÁLTICA

COORDENADAS:
LAT: 23°23'39.07"S LONG: 47°22'1.28"O

ÁREA M2:
925,73m²

LOCAL:
RUA NELSON PIRES DE CAMPOS – CHÁCARA 3 MARIAS

CIDADE / ESTADO:
SOROCABA/SP

SECRETÁRIO DE SERVIÇOS PÚBLICOS E OBRAS:
ENG. DARWIN JOSÉ DE ALMEIDA ROSA

PREFEITO DE SOROCABA:
RODRIGO MAGANHATO

AUTOR DO PROJETO:
CARLOS EDUARDO PENHA PRADO


RESPONSÁVEL TÉCNICO:
ENG. LEANDRO DE OLIVEIRA STOYAN

PROJETO BÁSICO:
PROJETO BÁSICO

DATA:
SETEMBRO 2023


ESCALA:
1:750

FOLHA:
ÚNICA

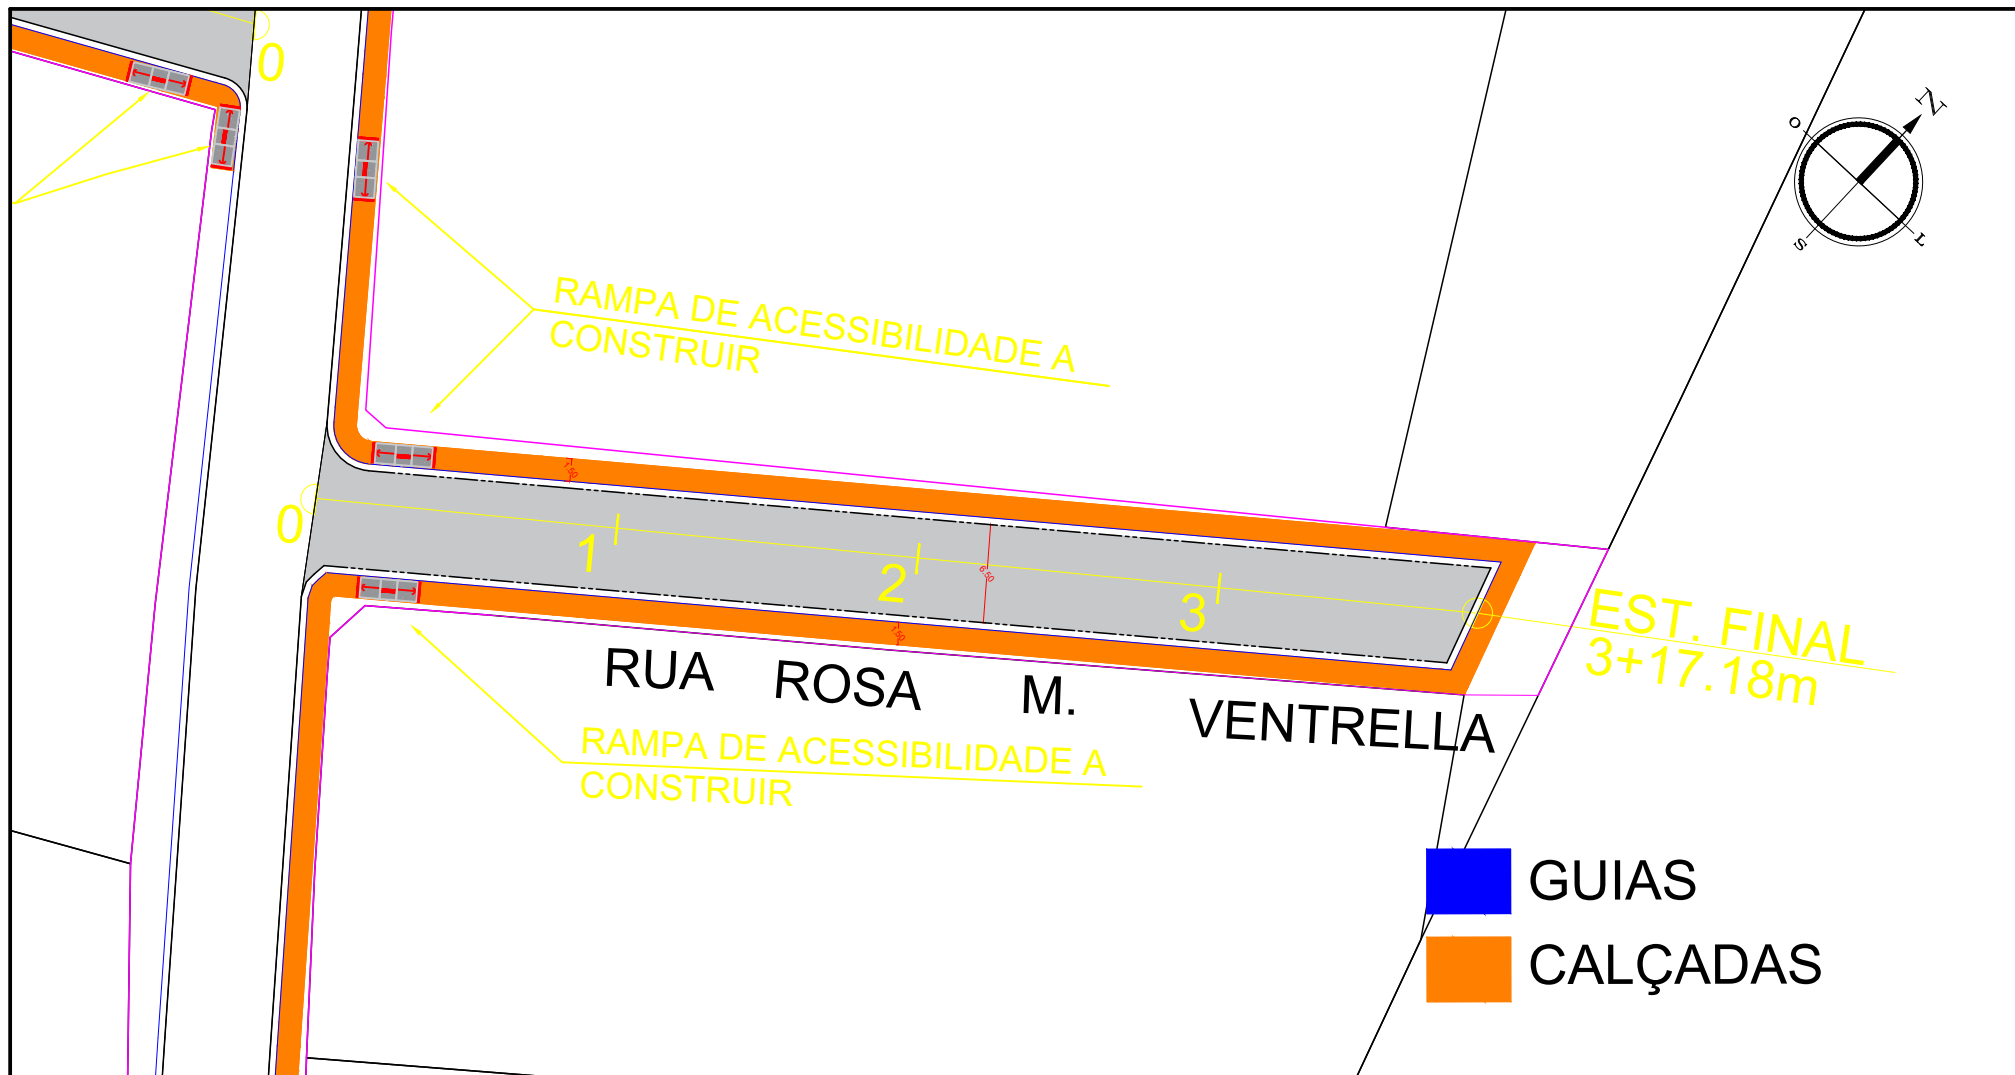


SEÇÃO DE PAVIMENTO

- 1- CBUQ 4 CM
- 2- IMPRIM. BETUMINOSA LIGANTE
- 3- BINDER 4 CM
- 4- IMPRIM. BETUMINOSA LIGANTE
- 5- IMPRIM. BETUMINOSA IMPERMEABILIZANTE
- 6- BRITA GRADUADA 15 CM
- 7- SOLO BRITA 50/50 COM CIMENTO 4%

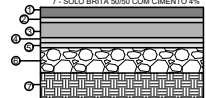


SEÇÃO DE GUIA E SARJETA

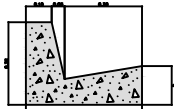

OBS: h = Dimensionamento 10/3 = 10cm
Dimensionamento acima = 12cm

SEÇÃO TRANSVERSAL

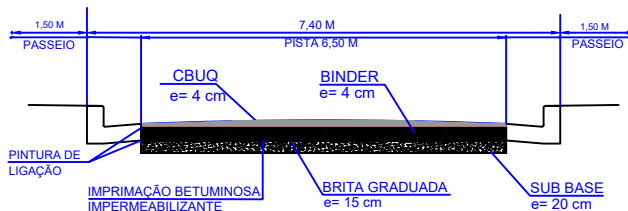

PREFEITURA MUNICIPAL DE SOROCABA
SECRETARIA DE SERVIÇOS PÚBLICOS E OBRAS

SERPO

OBRA:
PAVIMENTAÇÃO ASFÁLTICA

COORDENADAS:
LAT: 23°23'30.43"S LONG: 47°22'2.28"O

ÁREA M2:
501,52m²

LOCAL:
RUA ROSA M. VENTRELLA – CHÁCARA 3 MARIAS

CIDADE / ESTADO:
SOROCABA/SP

SECRETÁRIO DE SERVIÇOS PÚBLICOS E OBRAS:
ENG. DARWIN JOSÉ DE ALMEIDA ROSA

PREFEITO DE SOROCABA:
RODRIGO MAGANHATO

AUTOR DO PROJETO:
CARLOS EDUARDO PENHA PRADO

RESPONSÁVEL TÉCNICO:
ENG. LEANDRO DE OLIVEIRA STOYAN

PROJETO BÁSICO:
PROJETO BÁSICO

DATA:
SETEMBRO 2023

ESCALA:
1:500

FOLHA:
ÚNICA