
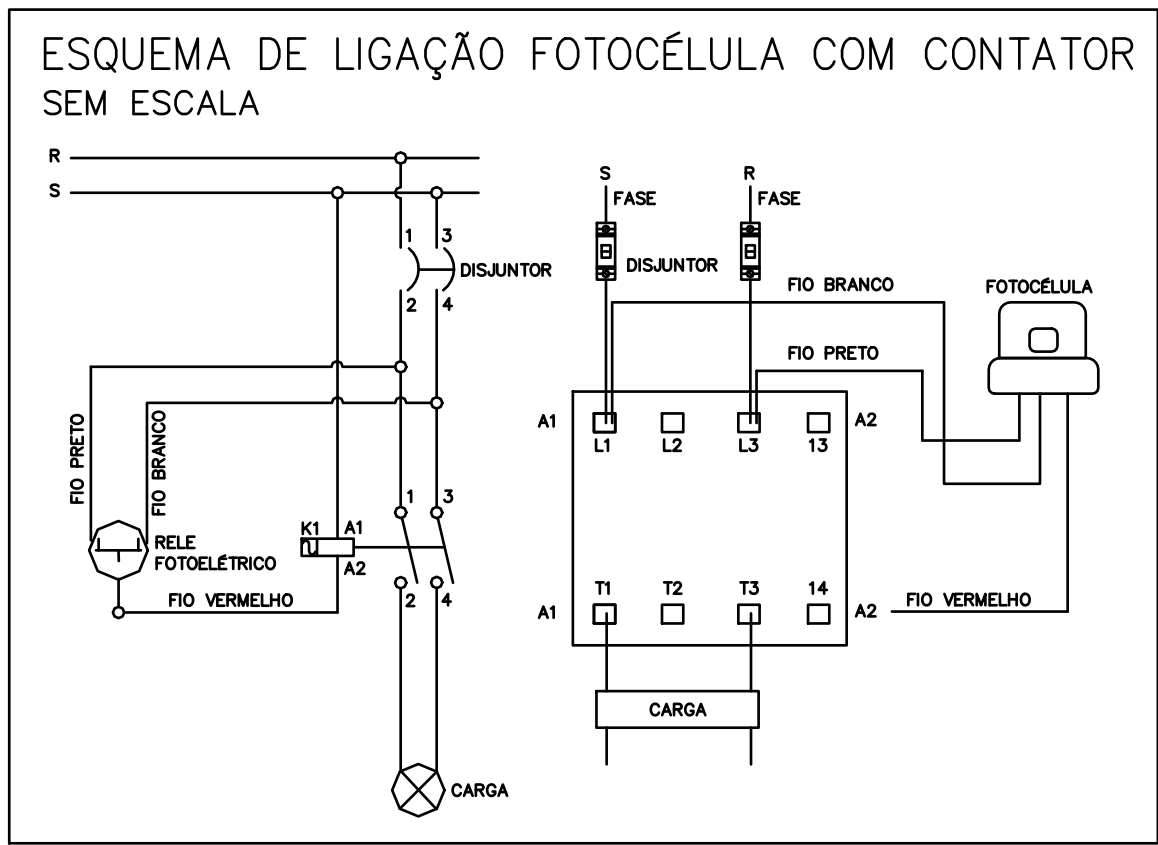
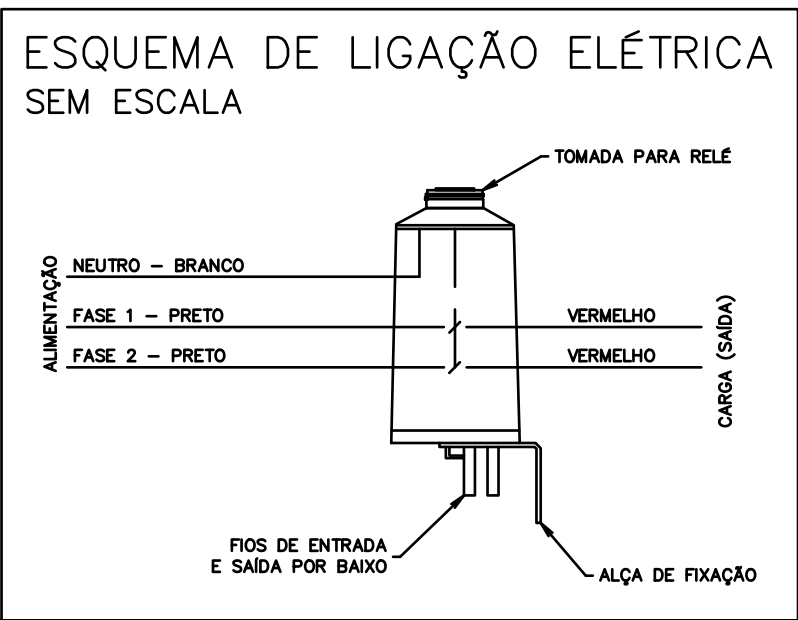
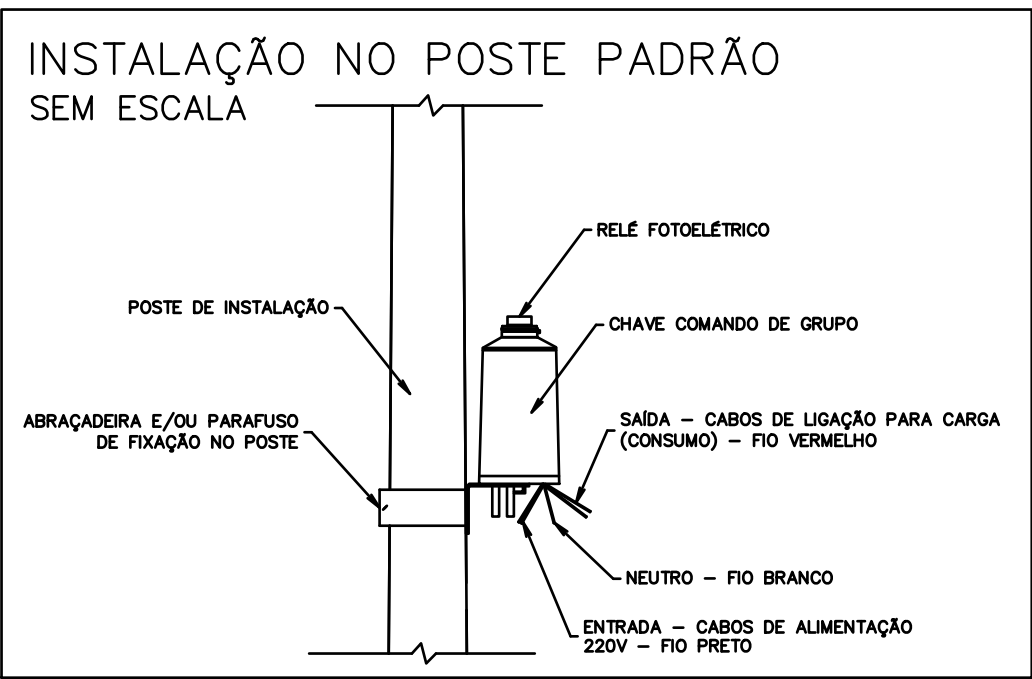
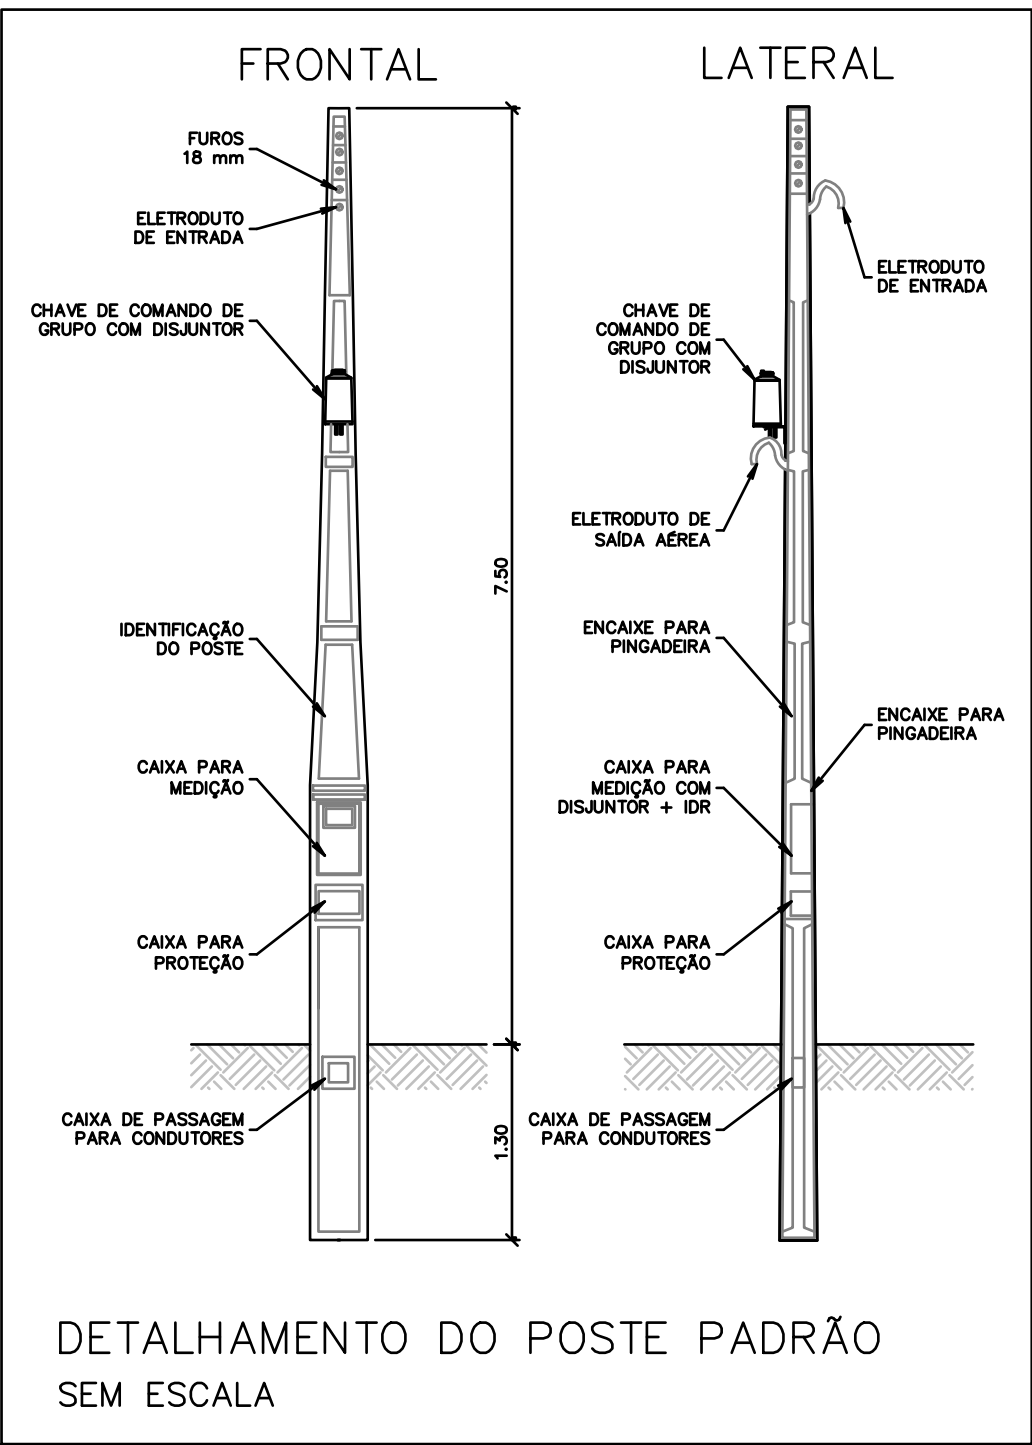
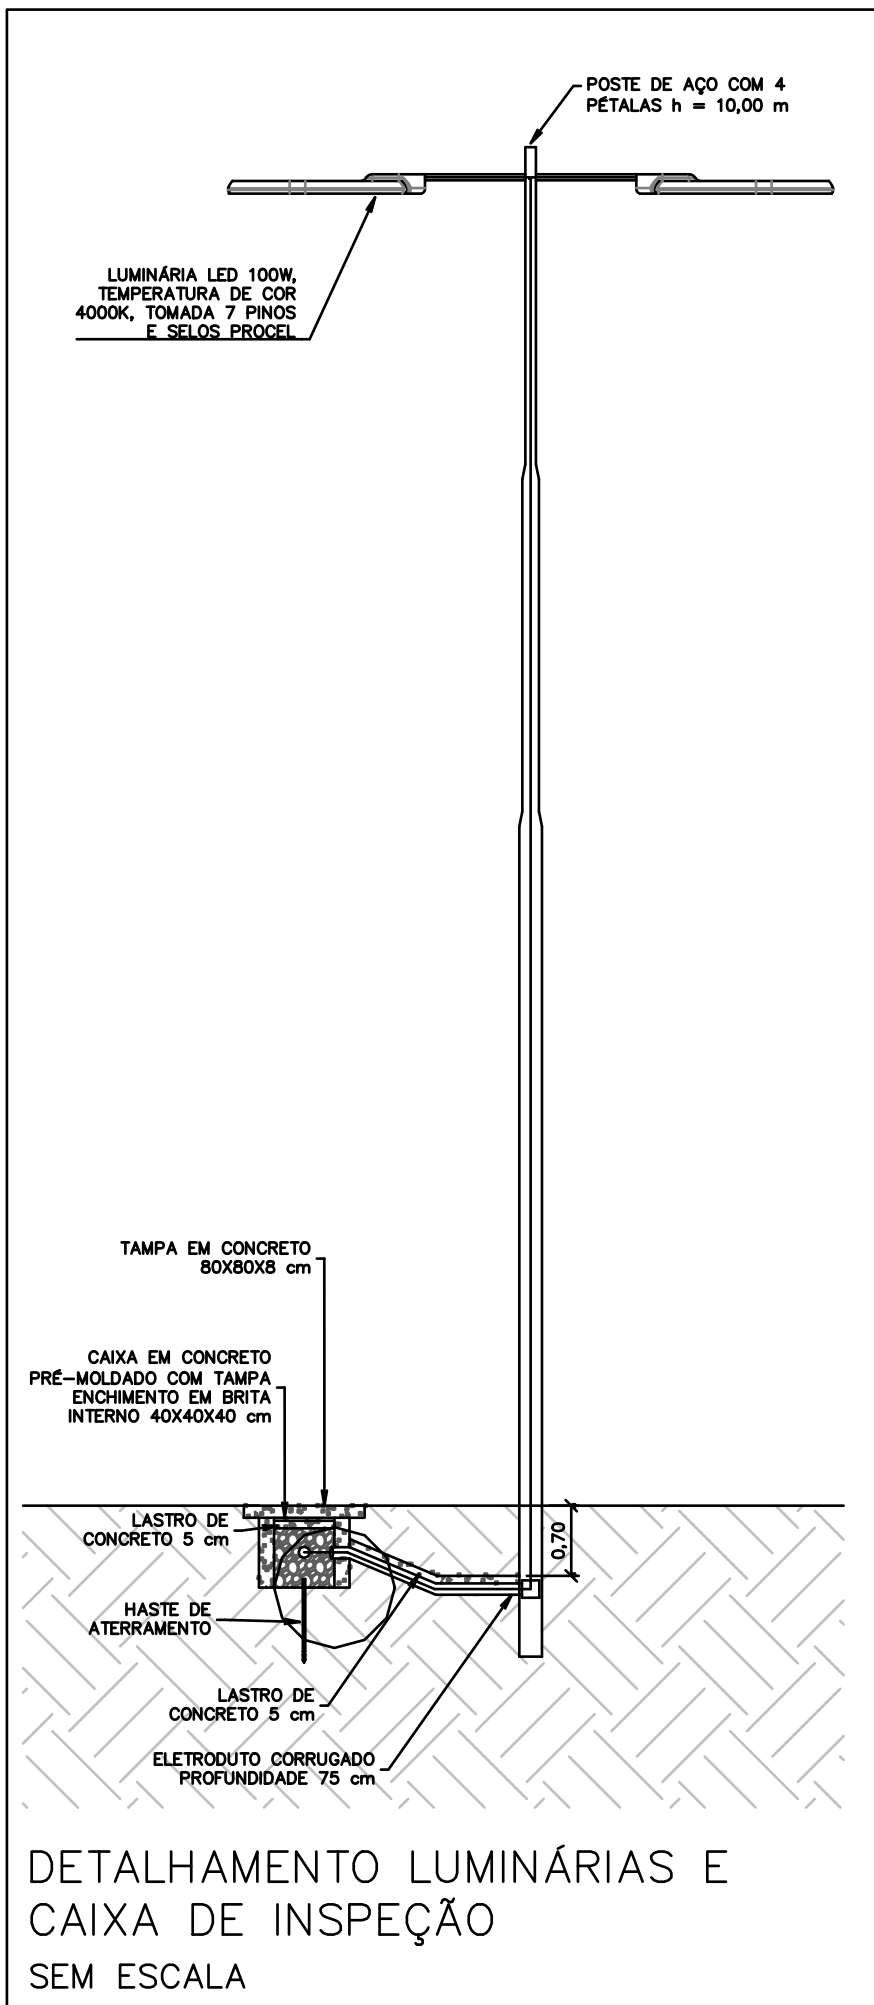
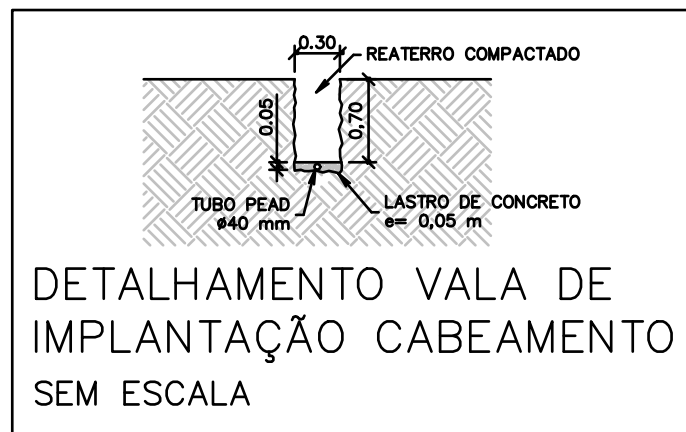


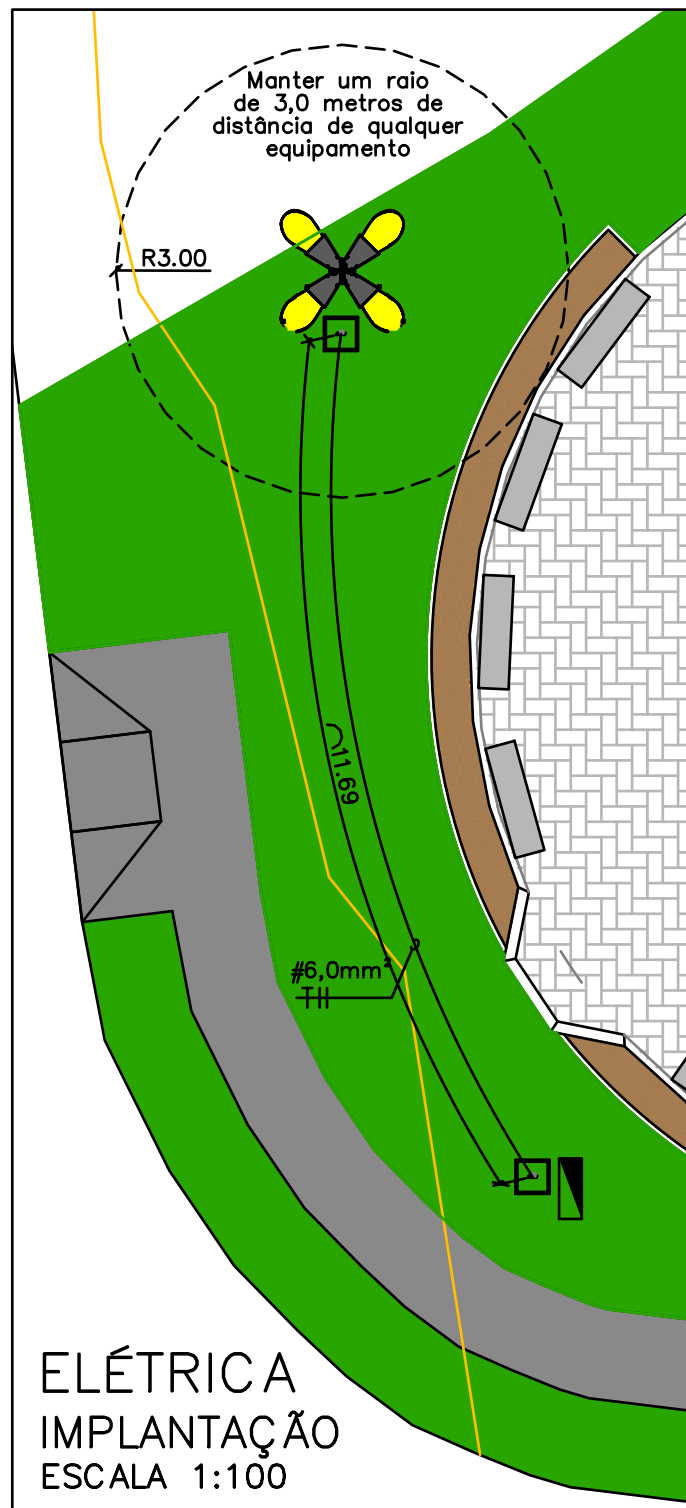

- NOTAS:**
- TODOS OS COMPONENTES DO PROJETO E ETAPAS DE EXECUÇÃO DEVEM ATENDER ÀS NORMAS TÉCNICAS, NORMAS REGULAMENTADORAS, LEIS E DECRETOS DETERMINADOS PELOS ÓRGÃOS OFICIAIS COMPETENTES, SENDO ELES VIGENTES E SEREM RESPALDADOS POR ENTIDADES DEVIDAMENTE CREDENCIADAS PELO INMETRO, CONFORME INDICADO EM TERMO DE REFERÊNCIA.
 - TODOS OS SERVIÇOS DEVERÃO SER EXECUTADOS EM CONFORMIDADE COM AS NORMAS TÉCNICAS ABNT, INCLUSIVE COM APRESENTAÇÃO E ENTREGA DE RELATÓRIOS DOS ENSAIOS E TESTES PRESCRITOS NAS NORMAS, OS QUAIS A FISCALIZAÇÃO JULGAR NECESSÁRIOS.
 - EM SE TRATANDO DE ELEMENTOS DE CONCRETO, PARA AQUELES COM FUNÇÃO ESTRUTURAL, DEVERÃO SER REALIZADOS ENSAIOS DE COMPRESSÃO DE CORPOS DE PROVA, DE ACORDO COM A NBR 5739/2018 - CONCRETO - ENSAIO DE COMPRESSÃO DE CORPOS DE PROVA CILÍNDRICOS. OS RESULTADOS OBTIDOS DEVERÃO SER APRESENTADOS A FISCALIZAÇÃO.
 - A EMPRESA CONTRATADA PARA A EXECUÇÃO DOS SERVIÇOS DE ENGENHARIA DEVERÁ SER INTEGRALMENTE ADERENTE A CRITÉRIOS, RECOMENDAÇÕES E NORMATIVOS DE SEGURANÇA NO TRABALHO, ESTANDO EM PLENA CONFORMIDADE COM AS NORMAS REGULAMENTADORAS.
 - DEVERÁ SER SEGUIDO AS NR'S APLICÁVEIS EM CADA ETAPA DOS SERVIÇOS, DURANTE TODA A EXECUÇÃO DA OBRA.
 - CONFERIR PERFIL NATURAL DO TERRENO NO LOCAL.
 - DEVERÁ SER MANTIDO UMA DISTÂNCIA MÍNIMA DE 3,0 METROS ENTRE O POSTE A SER INSTALADO E QUALQUER OUTRO EQUIPAMENTO.
 - O LOCAL DE INSTALAÇÃO DO POSTE DEVE PERMITIR O ACESSO PARA CAMINHÃO CESTO PARA FUTURAS MANUTENÇÕES.
 - AS LUMINÁRIAS DEVEM ATENDER AS SEGUINTE ESPECIFICAÇÕES: LED 100W, TEMPERATURA DE COR 4000K, TOMADA 7 PINOS E SELOS PROCEL.
 - A ENTRADA DE ENERGIA DA CPFL É NECESSÁRIO SEGUIR PROCEDIMENTOS SOLICITADOS PELA MESMA, TAIS COMO INSTALAÇÃO DE DISJUNTOR, DPS E DR (DIFERENCIAL RESIDUAL).

DARWIN JOSE DE ALMEIDA
ROSA:27820013885
885

Assinado de forma digital por DARWIN JOSE DE ALMEIDA
Data: 06/05/2026 13:42:27-0300
Verifique em <https://validar.rli.gov.br>

Documento assinado digitalmente
VANESSA DAMIAO
Data: 06/05/2026 13:42:27-0300
Verifique em <https://validar.rli.gov.br>

 PREFEITURA MUNICIPAL DE SOROCABA SECRETARIA DE SERVIÇOS PÚBLICOS E OBRAS		SERPO
OBRA: IMPLANTAÇÃO DE PRAÇA VOLTADA À CULTURA ROMANI NO JARDIM EUROPA		
LOCAL: ALAMEDA ITÁLIA ESQUINA COM RUA YUGOSLAVIA - JARDIM EUROPA		CIDADE / ESTADO: SOROCABA/SP
SECRETÁRIO DE SERVIÇOS PÚBLICOS E OBRAS: ENG. DARWIN JOSÉ DE ALMEIDA ROSA		
AUTOR DO PROJETO: VANESSA DAMIAO ENGENHEIRA CIVIL - SERPO	DESENHO: VANESSA DAMIAO	REVISÃO: 00
PROJETO BÁSICO: ARQUITETÔNICO/COMPLEMENTARES	DATA: ABRIL/2026	FOLHA: 04-04