



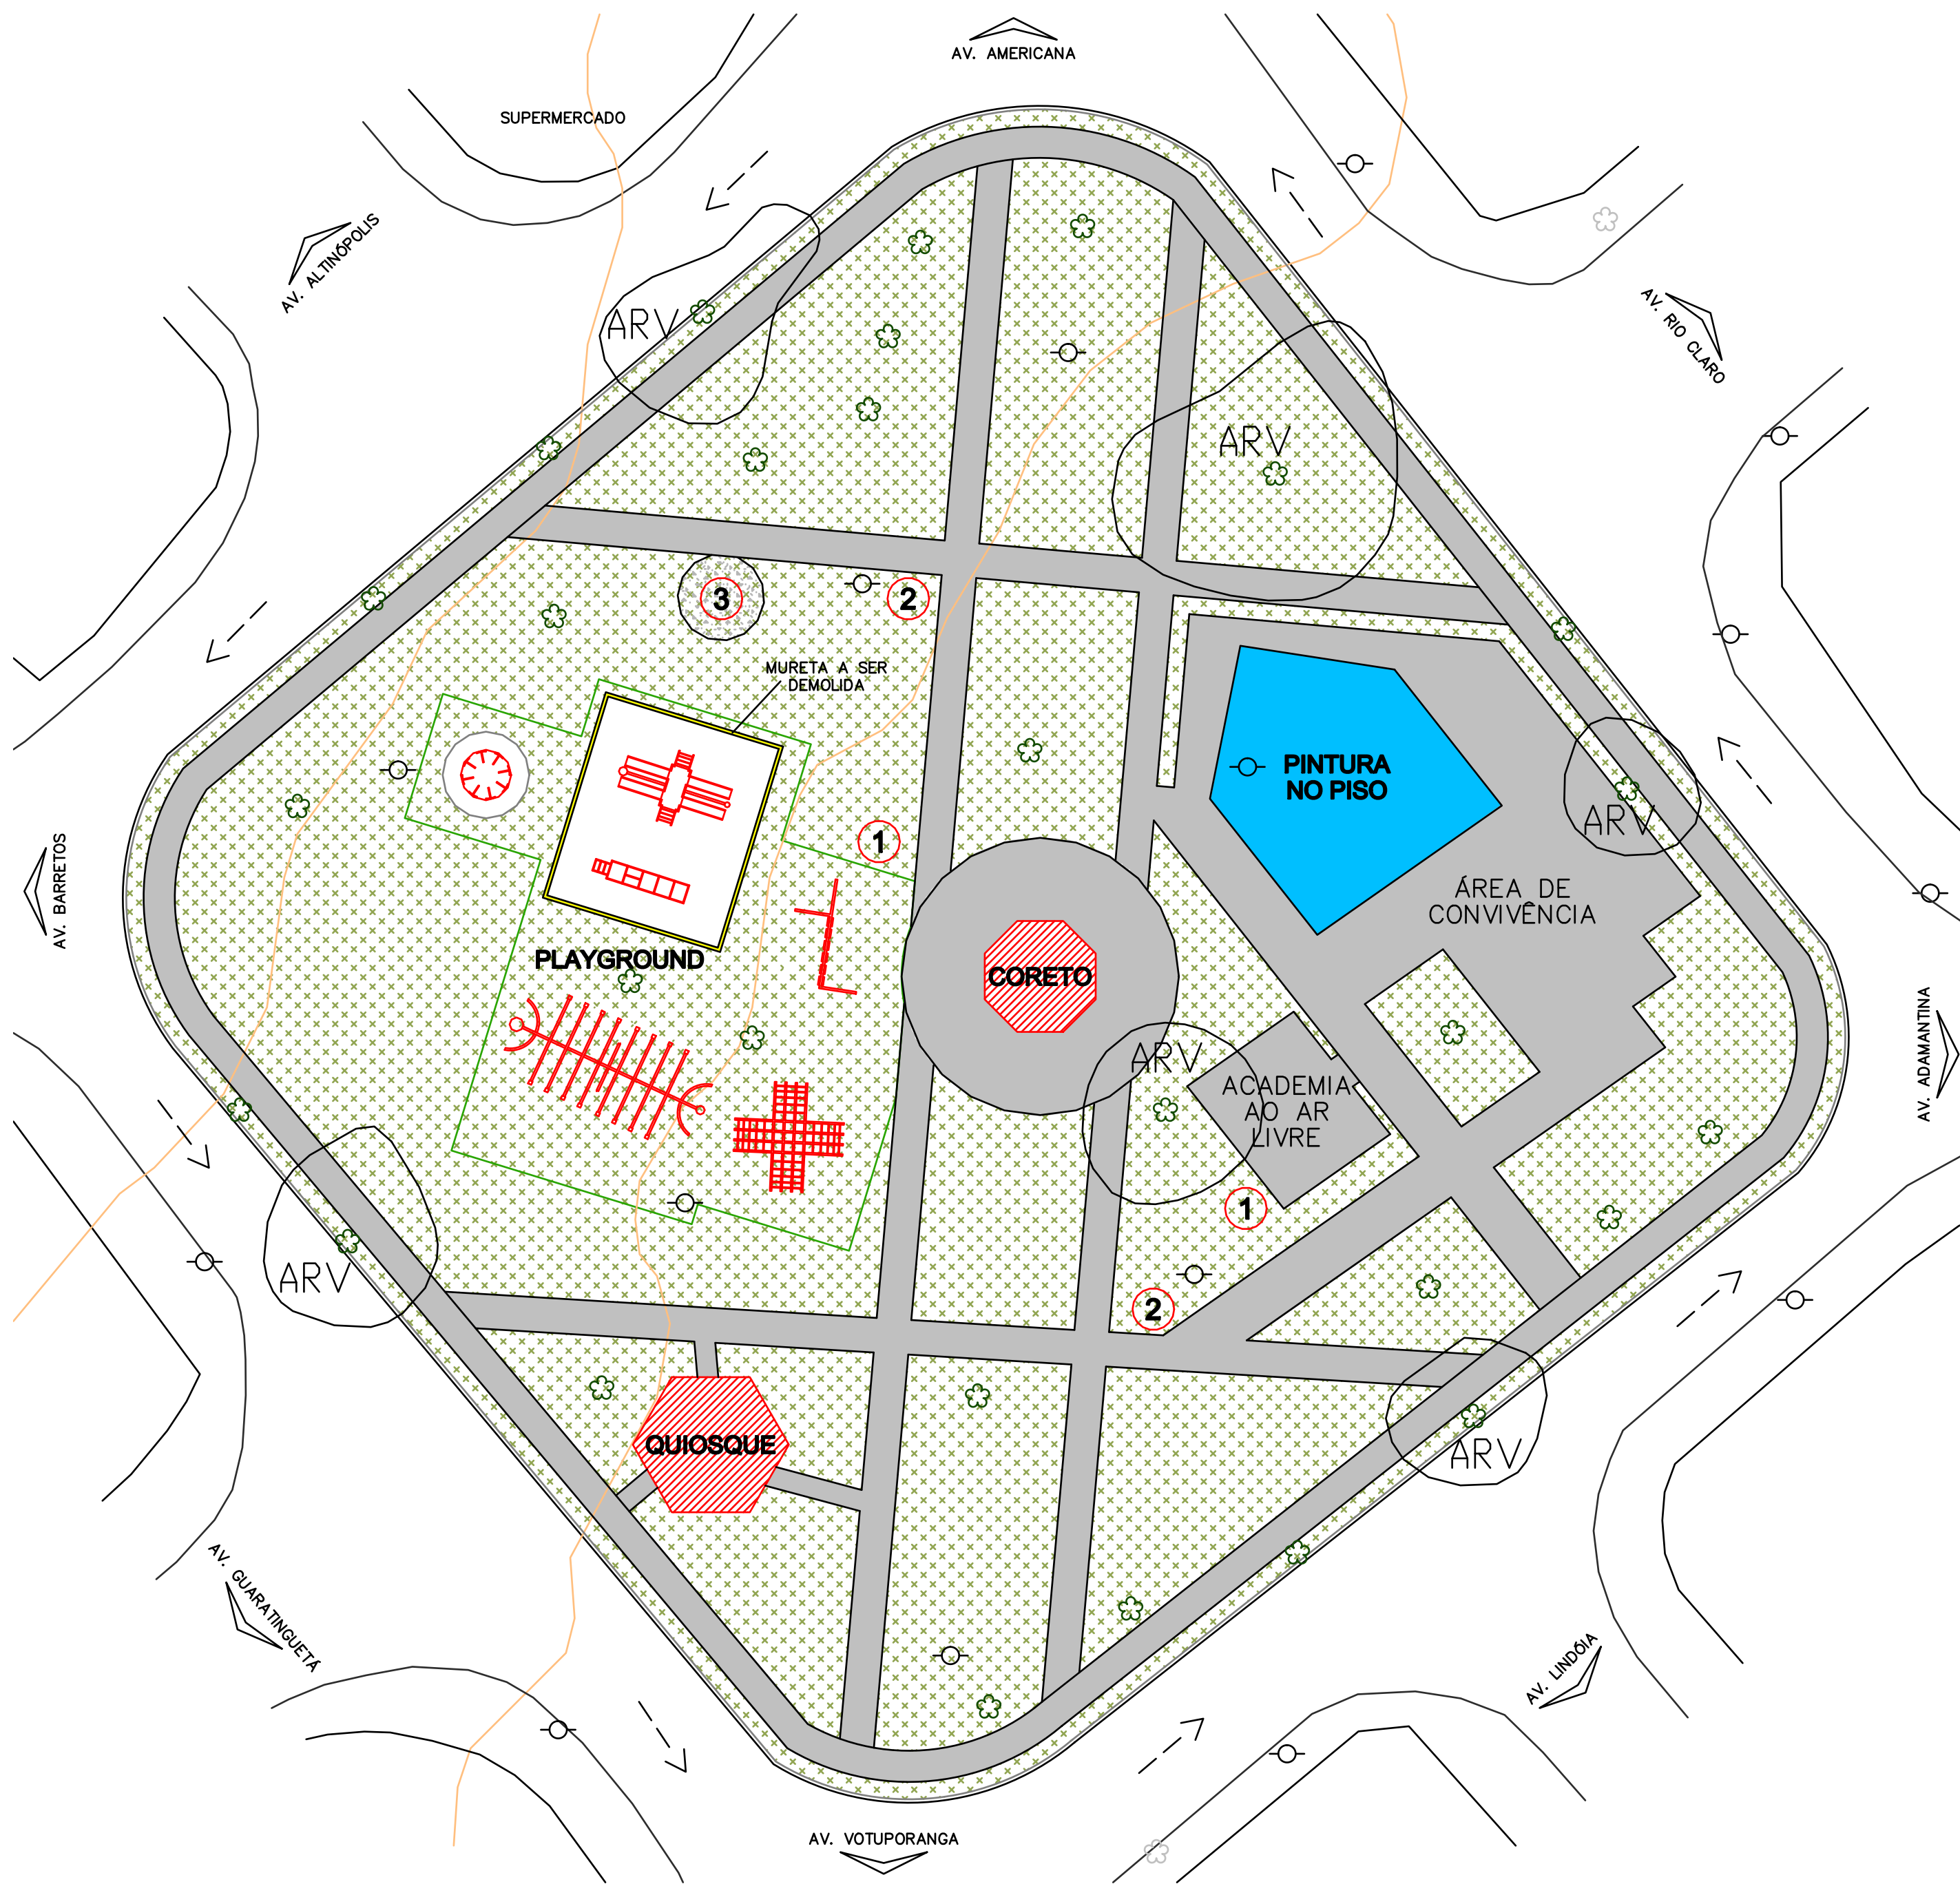

LOCAIS DE INTERVENÇÃO
ESCALA 1:300

DARWIN JOSE DE
ALMEIDA
ROSA:278200138
85

Assinado de forma digital
por DARWIN JOSE DE
ALMEIDA
ROSA:27820013885
Dados: 2026.06.22 15:15:15
-03'00'

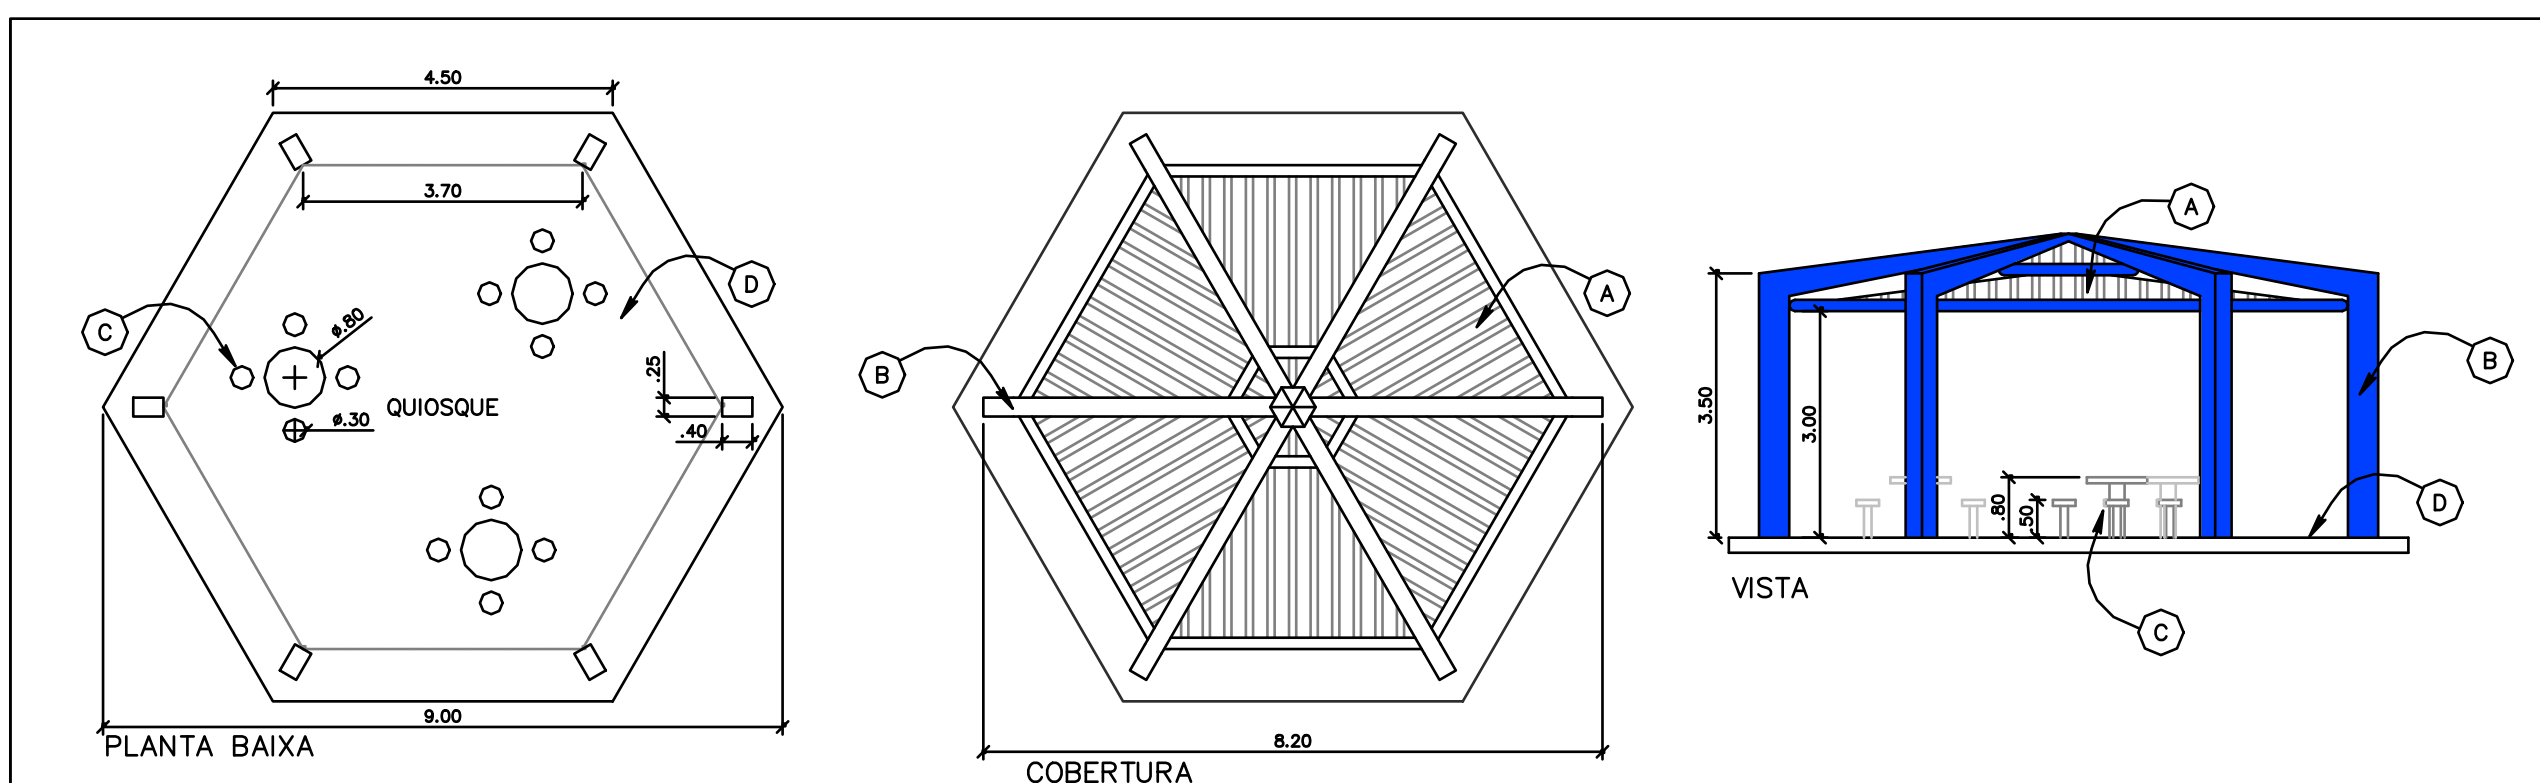

ESCOPO DO SERVIÇO:

(A) PINTURA DE SUPERFÍCIE METÁLICA (TOM A DEFINIR) (B) PINTURA DE ESTRUTURAS EM ALVENARIA NA COR AZUL (TOM A DEFINIR) (C) PINTURA DE ESTRUTURAS EM ALVENARIA NA COR CINZA (TOM A DEFINIR) (D) LIMPEZA DO PISO ATRAVÉS DE HIDROJATEAMENTO

QUIOSQUE EXISTENTE – A REVITALIZAR
ESCALA 1:100


REGRAS - PARA O BOM APROVEITAMENTO DO PLAYGROUND

1. USO PERMITIDO SOMENTE PARA CRIANÇAS DE ATÉ XX ANOS.
2. A GANÇORRA POD É DE USO EXCLUSIVO PARA CADERANTES NO ASSENTO ADAPTADO.
3. É OBRIGATÓRIA A SUPERVISÃO DE CRIANÇAS POR UM ADULTO RESPONSÁVEL.
4. NÃO UTILIZE OS BRINQUEDOS SE ESTIVEREM MOLHADOS.
5. É PROIBIDO FUMAR NESSE LOCAL.
6. É PROIBIDO A ENTRADA DE ANIMAIS.
7. MANTENHA O AMBIENTE LIMPO, NÃO JOGUE LIXO NO CHÃO.
8. PROTEJA AS ÁRVORES, MUDAS, JARDINS E RESPEITE AS DEMAIS PESSOAS QUE FREQUENTAM O LOCAL.
9. É PROIBIDO A ENTRADA DE ALIMENTOS, BEBIDAS E RECIPIENTES DE VIDRO.
10. É PROIBIDO O USO DE BICICLETAS, PATINETES, PATINS, SKATES OU SIMILARES.
11. É EXPRESSAMENTE PROIBIDA A REALIZAÇÃO DE EVENTOS SEM A AUTORIZAÇÃO DOS ÓRGÃOS COMPETENTES.


REALIZAÇÃO:
Prefeitura de
SOROCABA

APOIO:
SECRETARIA DE SERVIÇOS
PÚBLICOS E OBRAS - SERPO

PLACA ORIENTAÇÃO DE USO PLAYGROUND
VER NOTAS
SEM ESCALA

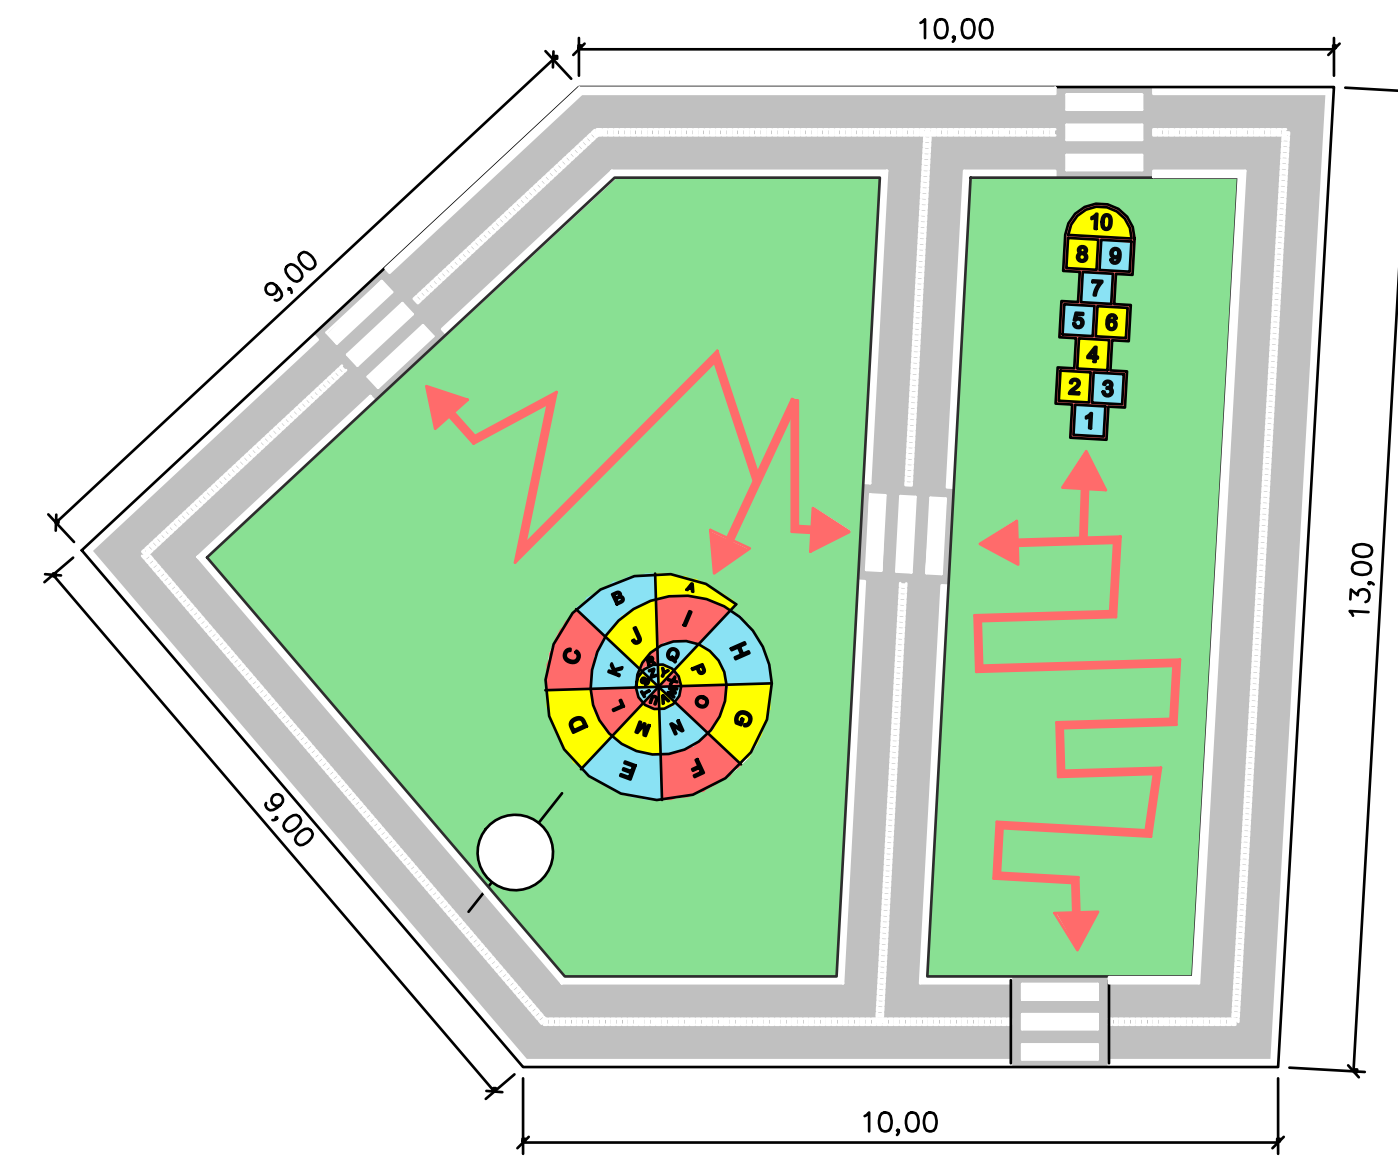


ÁREA DE PINTURA DE PISO
SUGESTÃO DE PINTURA RECREATIVA A SER FEITA
SEM ESCALA

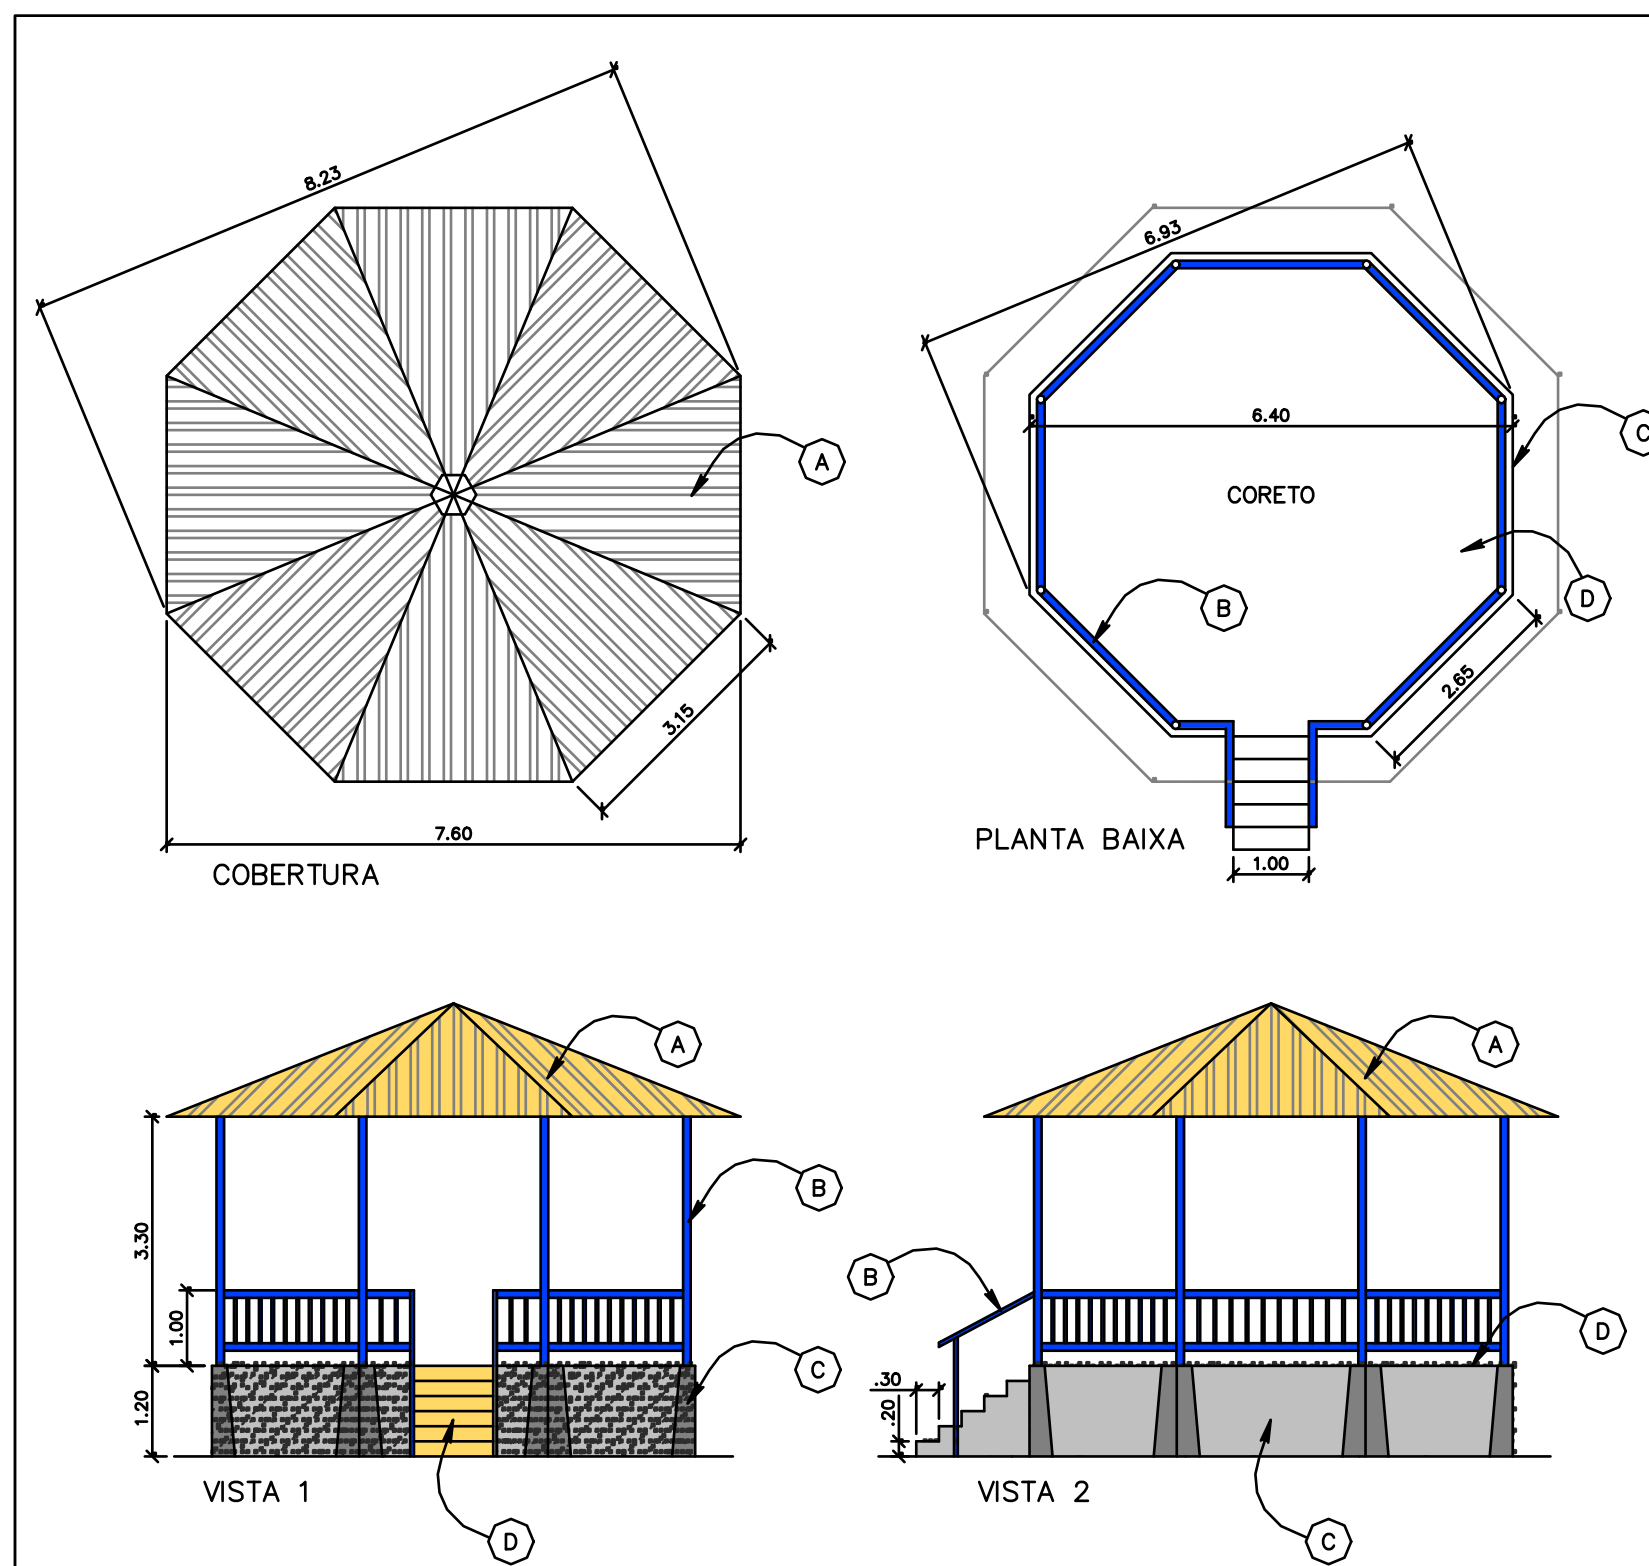

ESCOPO DO SERVIÇO:

- (A) PINTURA DE SUPERFÍCIE METÁLICA (TOM A DEFINIR) (B) PINTURA DE ESTRUTURAS METÁLICA NA COR AZUL (TOM A DEFINIR) (C) REMOÇÃO DE PINTURA EXISTENTE, APOCOAMENTO, REGULARIZAÇÃO, IMPERMEABILIZAÇÃO E PINTURA NA COR CINZA (TOM A DEFINIR) (D) LIMPEZA DO PISO ATRAVÉS DE HIDROJATEAMENTO

CORETO EXISTENTE – A REVITALIZAR
ESCALA 1:100

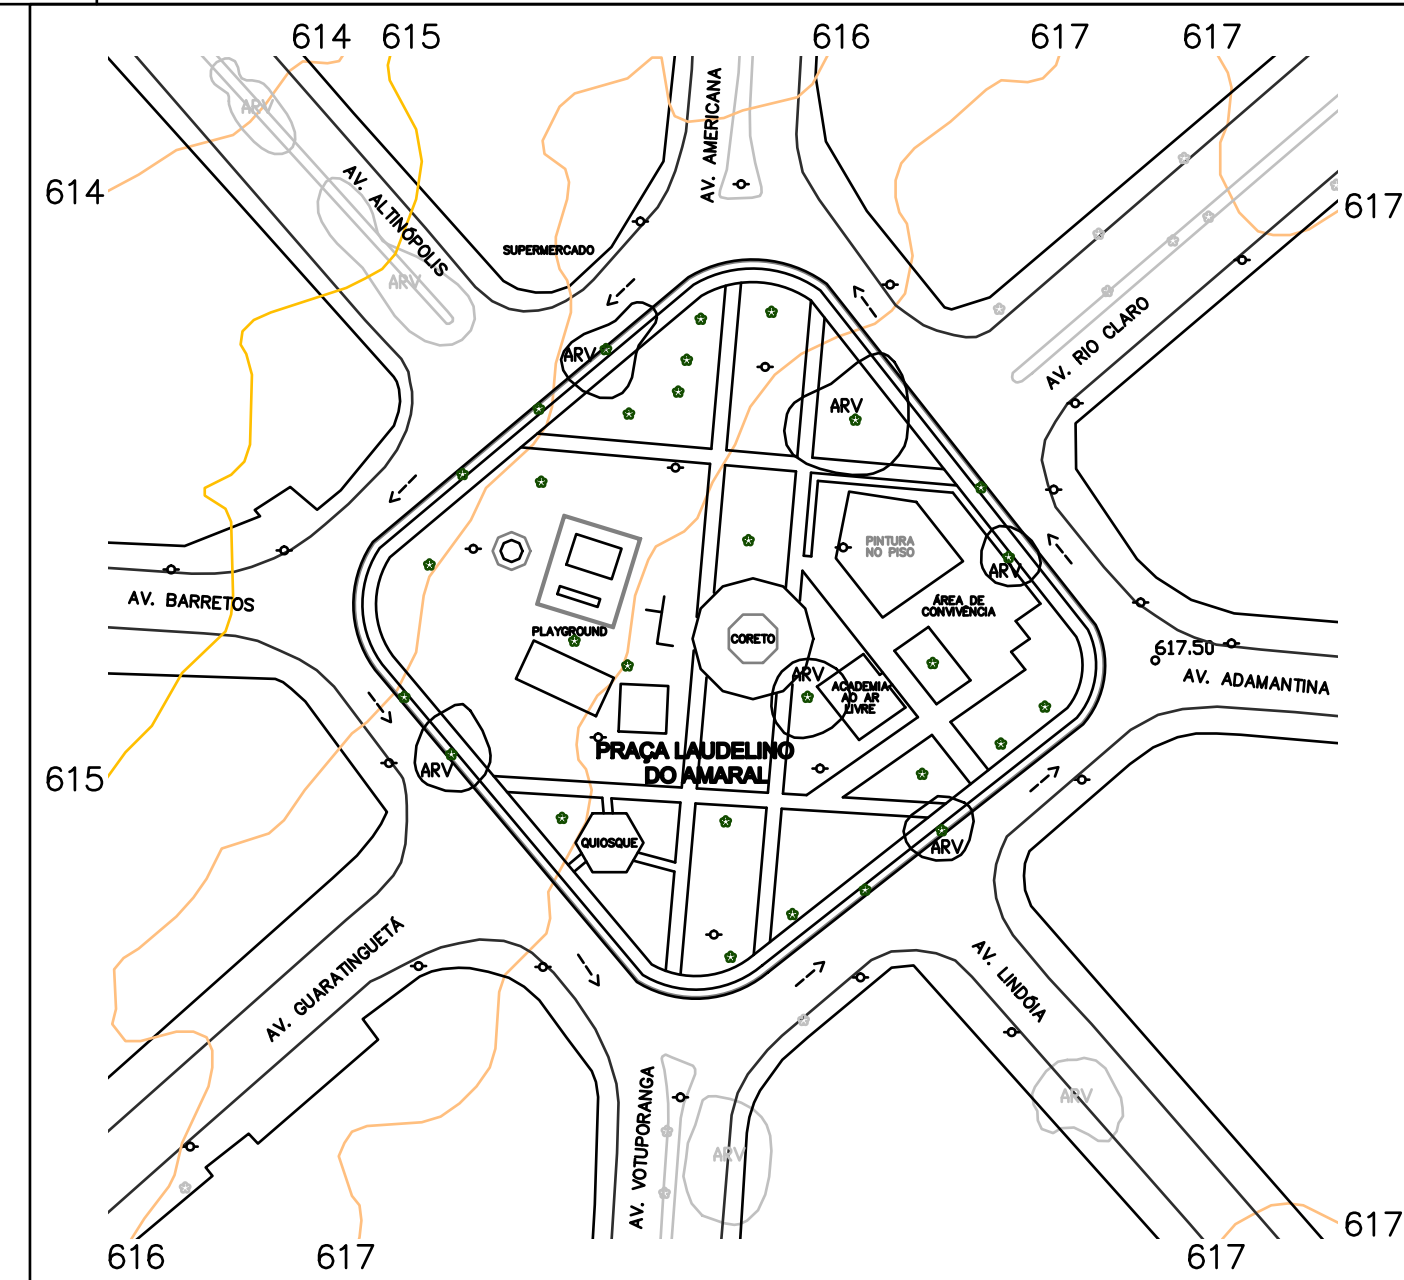

LOCALIZAÇÃO / TOPOGRAFIA
ESCALA 1:1.000

LEGENDA

- ÁREAS DE INTERVENÇÃO
- GRAMA – EXISTENTE
- GRAMA – A REPLANTAR
- COLCHÃO DE AREIA – A EXECUTAR
- PASSEIO – EXISTENTE
- PISO EM CONCRETO ARMADO – A EXECUTAR
- ÁREA DE PISO – A HIDROJATEAR
- MURETA EXISTENTE – A DEMOLIR
- ÁREA DE PINTURA – A REFAZER
- 1 PLACA ORIENTATIVA DE USO – A INSTALAR
- 2 LIXEIRA METÁLICA DUPLA – A INSTALAR
- 3 BRINQUEDO PNE

NOTAS:


1. TODOS OS COMPONENTES DO PROJETO E ETAPAS DE EXECUÇÃO DEVEM ATENDER ÀS NORMAS TÉCNICAS, NORMAS REGULAMENTADORAS, LEIS E DECRETOS DETERMINADOS PELOS ÓRGÃOS OFICIAIS COMPETENTES, SENDO ELES VIGENTES E SEREM RESPEITADOS POR ENTIDADES DEVIDAMENTE CREDENCIADAS PELO INMETRO, CONFORME INDICADO EM TERMO DE REFERÊNCIA.
2. TODOS OS SERVIÇOS DEVERÃO SER EXECUTADOS EM CONFORMIDADE COM AS NORMAS TÉCNICAS ABNT, INCLUSIVE COM APRESENTAÇÃO E ENTREGA DE RELATÓRIOS DOS DESIGNS E TESTES PRESCRITOS NAS NORMAS, OS QUAIS A FISCALIZAÇÃO JULGAR NECESSÁRIOS.
3. EM SE TRATANDO DE ELEMENTOS DE CONCRETO, PARA AQUELES COM FUNÇÃO ESTRUTURAL, DEVERÃO SER REALIZADOS ENSAIOS DE COMPRESSÃO DE CORPOS DE PROVA, DE ACORDO COM A NBR 5739/2018 – CONCRETO – ENSAIO DE COMPRESSÃO DE CORPOS DE PROVA CILÍNDRICOS. OS RESULTADOS OBTIDOS DEVERÃO SER APRESENTADOS À FISCALIZAÇÃO.
4. A EMPRESA CONTRATADA PARA A EXECUÇÃO DOS SERVIÇOS DE ENGENHARIA DEVERÁ SER INTEGRALMENTE ADERENTE A CRITÉRIOS, RECOMENDAÇÕES E NORMATIVOS DE SEGURANÇA NO TRABALHO, ESTANDO EM PLENA CONFORMIDADE COM AS NORMAS REGULAMENTADORAS.
5. DEVERÁ SER SEGUIDO AS NR'S APLICÁVEIS EM CADA ETAPA DOS SERVIÇOS, DURANTE TODA A EXECUÇÃO DA OBRA.
6. CONFERIR PERFIL NATURAL DO TERRENO NO LOCAL.
7. DEVERÁ SER MANTIDO UMA DISTÂNCIA MÍNIMA DE 3,0 METROS ENTRE OS POSTES EXISTENTES E QUALQUER EQUIPAMENTO/BRINQUEDO.
8. O LOCAL DAS INSTALAÇÕES DAS PLACAS DE ORIENTAÇÃO DE USO DO PLAYGROUND E DA ACADEMIA AO AR LIVRE, BEM COMO O LOCAL DE INSTALAÇÕES DAS LIXEIRAS INDICADOS EM PROJETO PODERÃO SOFRER ALTERAÇÃO, DE ACORDO COM AS PARTICULARIDADES VERIFICADAS IN LOCO. O LOCAL EXATO E DEFINITIVO A SER INSTALADO ESSES ITENS DEVERÃO SER DEFINIDOS NO LOCAL PELO FISCAL DA OBRA.
9. MANTER ÁRVORES EXISTENTES NO LOCAL.
10. AS DEFINIÇÕES FINAIS DAS CORES E TONALIDADES DAS PINTURAS INDICADAS DEVERÃO SEGUIR A ORIENTAÇÃO DO FISCAL DA OBRA.
11. PLACA DE ORIENTAÇÃO DE USO DO PLAYGROUND:
 - a. CONSULTAR O FABRICANTE QUANTO À IDADE MÁXIMA PERMITIDA PARA USO DOS BRINQUEDOS.
 - b. VERIFICAR A NECESSIDADE DE ORIENTAÇÃO ESPECÍFICA PARA O USO DE CADA BRINQUEDO INSTALADO.
12. PLACA DE ORIENTAÇÃO DE USO DA ACADEMIA AO AR LIVRE:
 - a. VERIFICAR NO LOCAL OS EQUIPAMENTOS EXISTENTES PARA CONFECÇÃO DA PLACA.
 - b. INSERIR AS ORIENTAÇÕES DE USO ESPECÍFICA PARA CADA EQUIPAMENTO INSTALADO.
 - c. INSERIR A ORIENTAÇÃO QUANTO À PROIBIÇÃO DO USO POR CRIANÇAS.

Documento assinado digitalmente
VANESSA DAMIÃO
Data: 22/04/2026 12:13:10 -0300
Verifique em <https://validar.jf.gov.br>


 PREFEITURA MUNICIPAL DE SOROCABA SECRETARIA DE SERVIÇOS PÚBLICOS E OBRAS		SERPO
OBRA:		
REVITALIZAÇÃO DA PRAÇA LAUDELINE DO AMARAL NO BAIRRO VILA NOVA SOROCABA		
LOCAL:	CIDADE / ESTADO:	
PRAÇA LAUDELINE DO AMARAL – VILA NOVA SOROCABA	SOROCABA/SP	
SECRETÁRIO DE SERVIÇOS PÚBLICOS E OBRAS:		
ENG. DARWIN JOSÉ DE ALMEIDA ROSA		
AUTOR DO PROJETO:	DESENHO:	REVISÃO:
VANESSA DAMIÃO ENGENHEIRA CIVIL – SERPO	VANESSA DAMIÃO	00
PROJETO BÁSICO:	DATA:	ESCALA:
ARQUITETÔNICO/COMPLEMENTARES	ABRIL/2026	INDICADA
		FOLHA:
		01-02

LEGENDA


- ÁREAS DE INTERVENÇÃO
- GRAMA - EXISTENTE
- GRAMA - A REPLANTAR
- COLCHÃO DE AREIA - A EXECUTAR
- PASSEIO - EXISTENTE
- PISO EM CONCRETO ARMADO - A EXECUTAR
- ÁREA DE PISO - A HIDROJATEAR
- MURETA EXISTENTE - A DEMOLIR
- ÁREA DE PINTURA - A REFAZER
- 1 PLACA ORIENTATIVA DE USO - A INSTALAR
- 2 LIXEIRA METÁLICA DUPLA - A INSTALAR
- 3 BRINQUEDO PNE

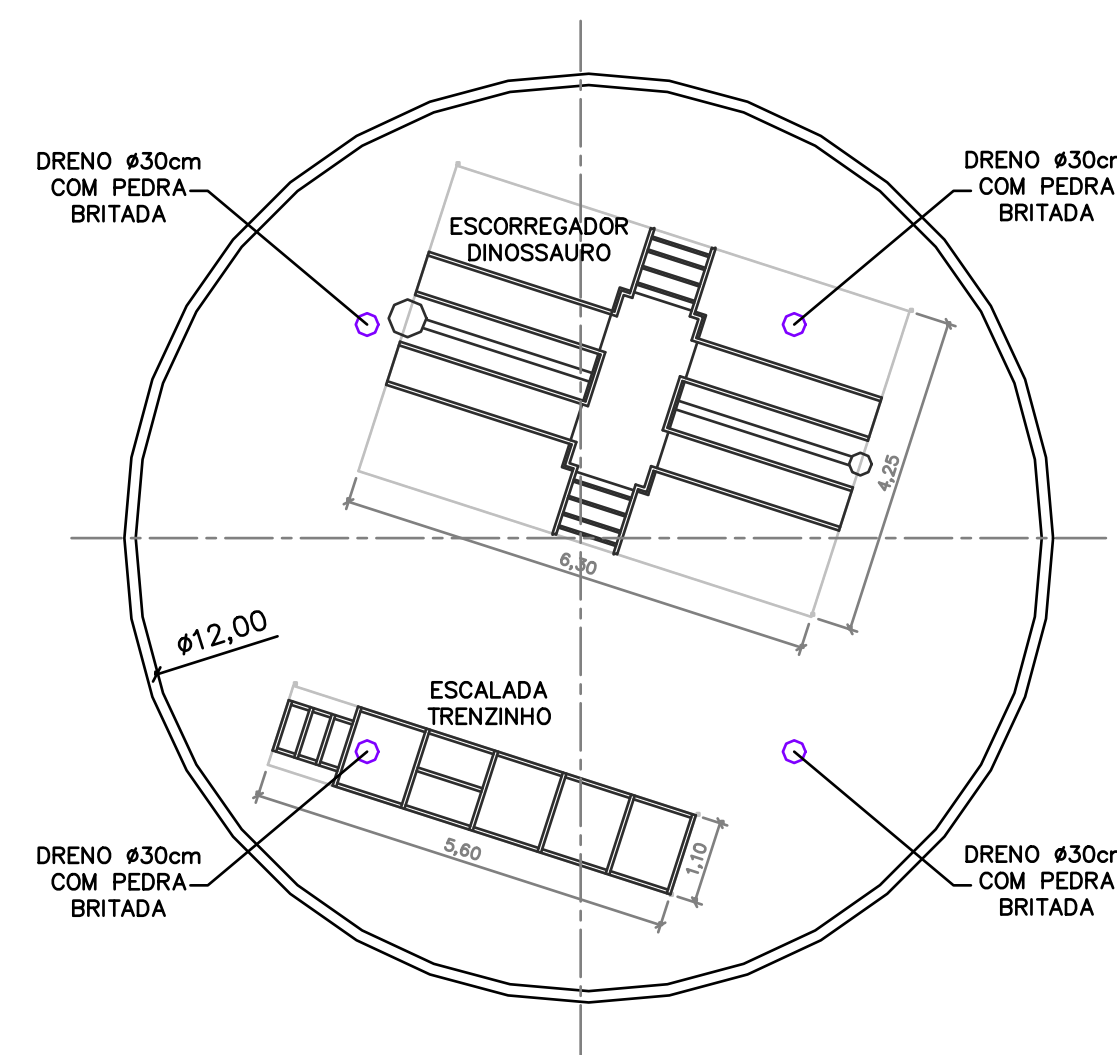


POSIÇÃO DOS DRENOS
ESCALA 1:100

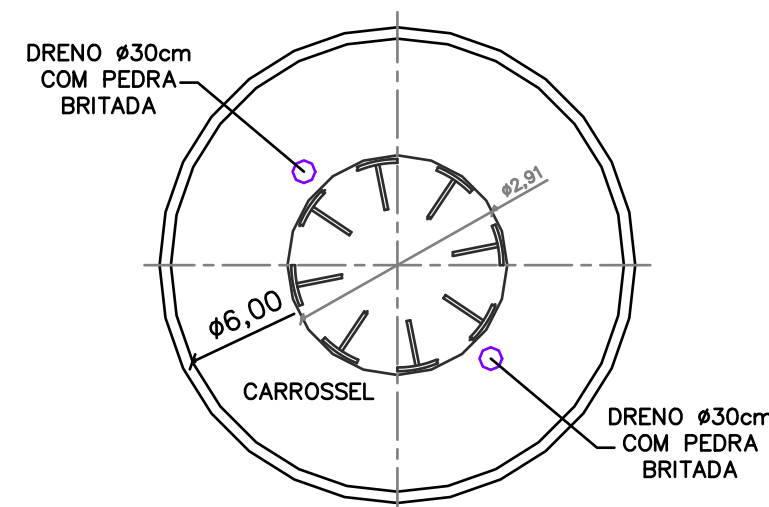


POSIÇÃO DOS DRENOS
ESCALA 1:100

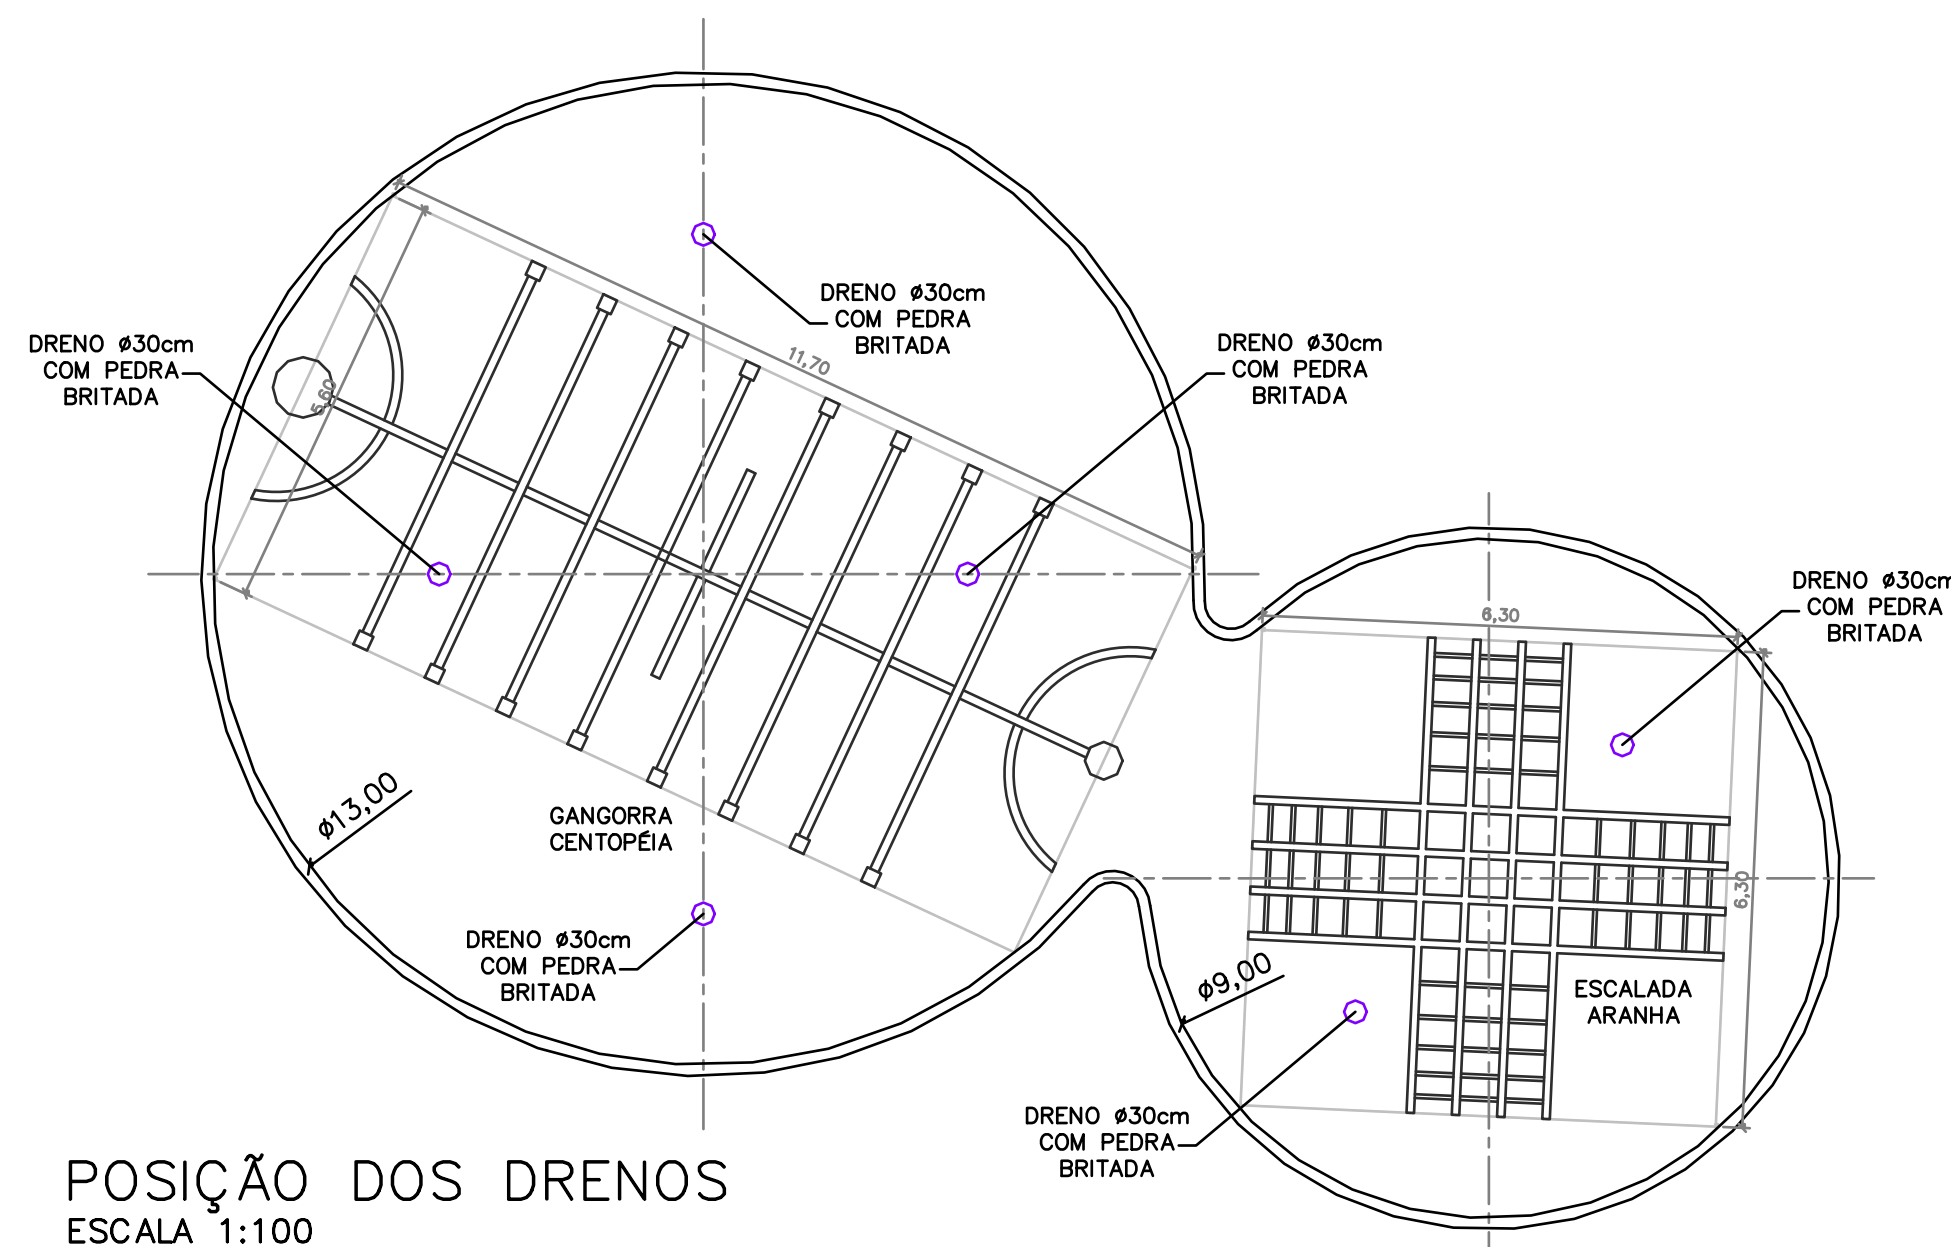


POSIÇÃO DOS DRENOS
ESCALA 1:100

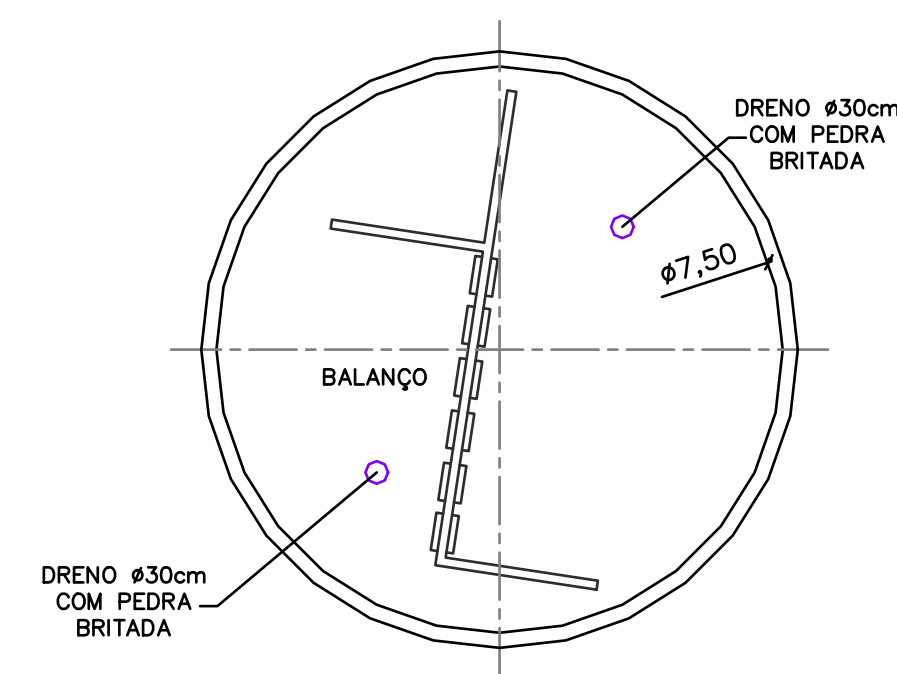

POSIÇÃO DOS DRENOS
ESCALA 1:100

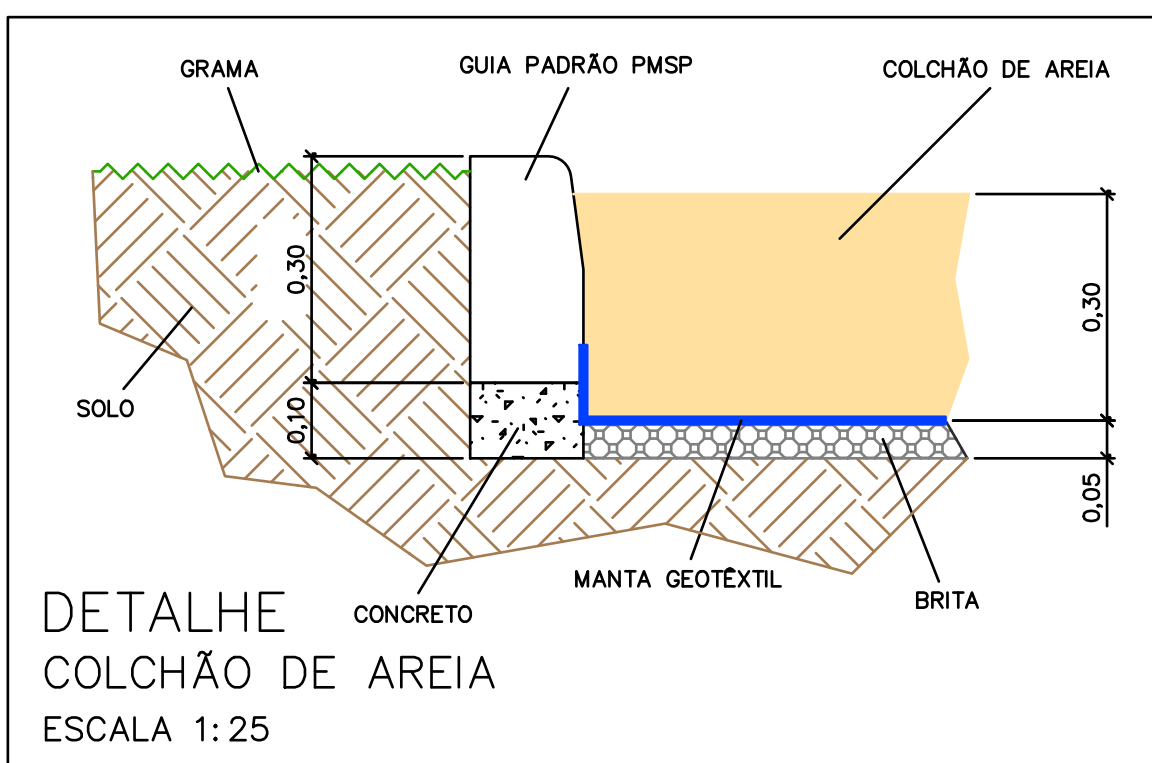

DETALHE
COLCHÃO DE AREIA
ESCALA 1:25

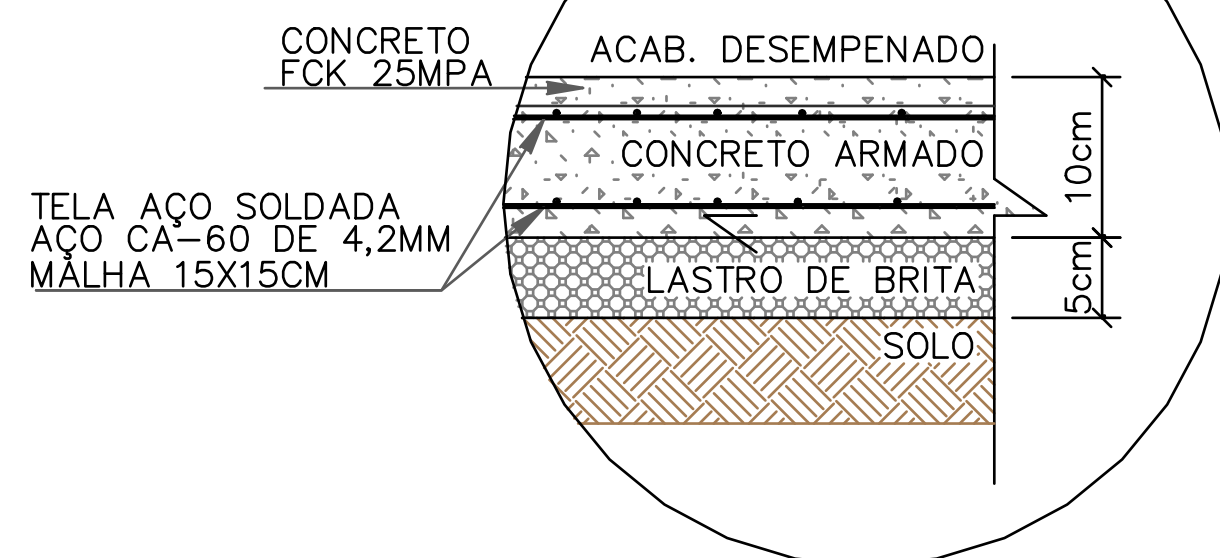

CORTE GENÉRICO
BASE DE CONCRETO ARMADO
COM TELA Q-92
SEM ESCALA

REVITALIZAÇÃO DO PLAYGROUND
EXECUÇÃO DAS BASES EM COLCHÃO DE
AREIA + INSTALAÇÃO DE BRINQUEDO PNE
ESCALA 1:100

DARWIN JOSE DE
ALMEIDA
ROSA:278200138
85

Assinado de forma digital
por DARWIN JOSE DE
ALMEIDA
ROSA:27820013885
Dados: 2026.06.22
15:15:43 -03'00'

 PREFEITURA MUNICIPAL DE SOROCABA SECRETARIA DE SERVIÇOS PÚBLICOS E OBRAS		SERPO	
OBRA:			
REVITALIZAÇÃO DA PRAÇA LAUDELINO DO AMARAL NO BAIRRO VILA NOVA SOROCABA			
LOCAL:		CIDADE / ESTADO:	
PRAÇA LAUDELINO DO AMARAL – VILA NOVA SOROCABA		SOROCABA/SP	
SECRETARIO DE SERVIÇOS PÚBLICOS E OBRAS:			
ENG. DARWIN JOSÉ DE ALMEIDA ROSA			
AUTOR DO PROJETO:		DESENHO:	REVISÃO:
VANESSA DAMIÃO ENGENHEIRA CIVIL – SERPO		VANESSA DAMIÃO	00
PROJETO BÁSICO:		ESCALA:	FOLHA:
ARQUITETÔNICO/COMPLEMENTARES		INDICADA	02-02
DATA:			
ABRIL/2026			