



ARQUITETÔNICO
ESCALA: 1:100

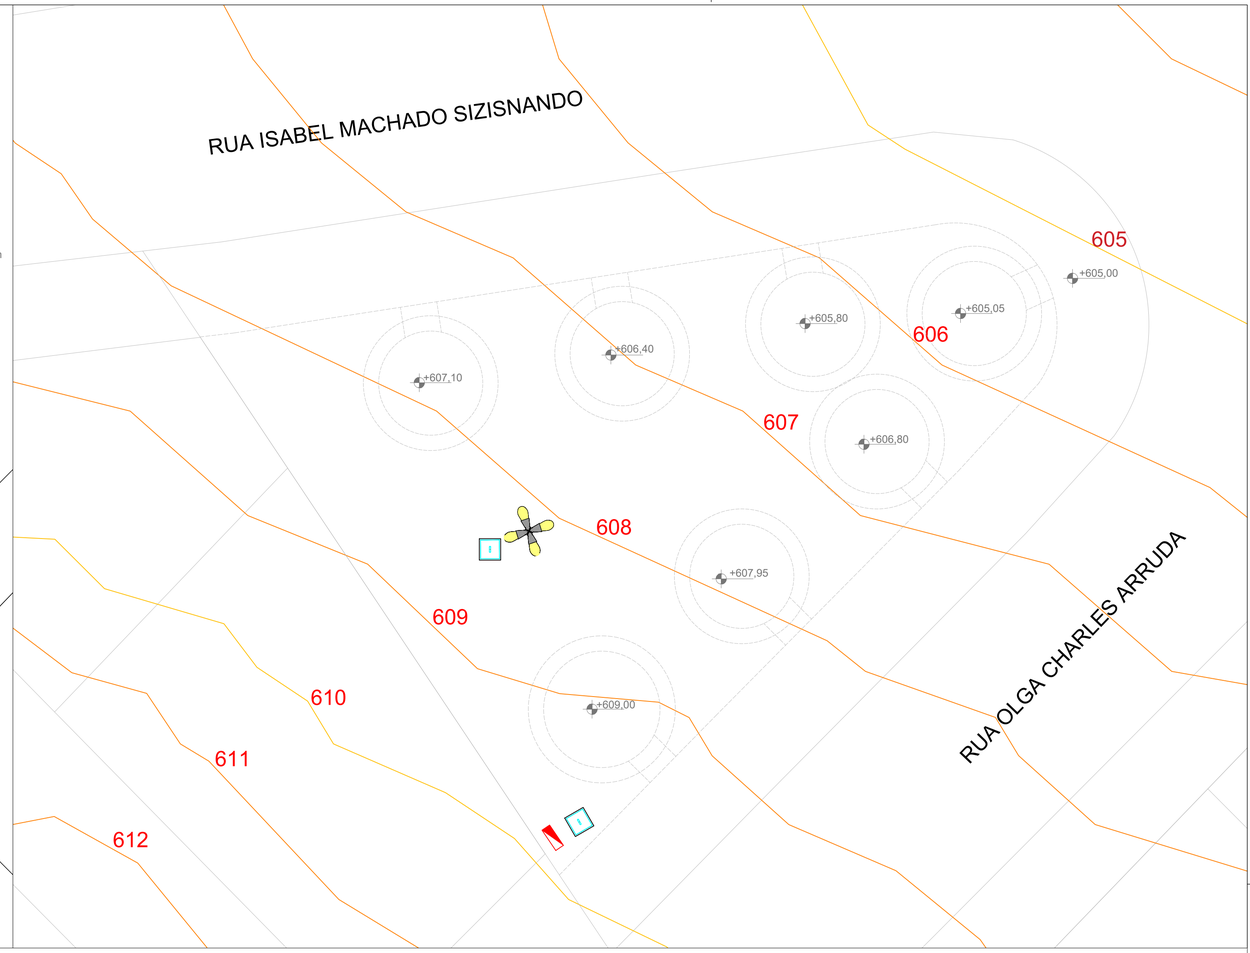

TOPOGRAFIA – Elevações (m)
ESCALA: 1:100

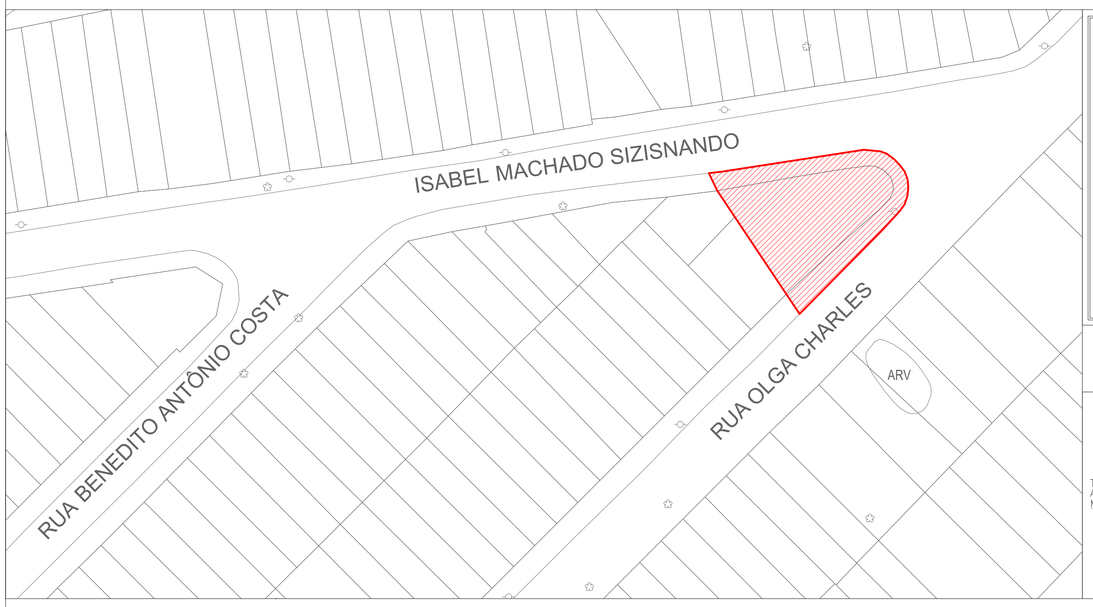


IMPLANTAÇÃO GERAL
ESCALA: 1:500

LEGENDA

1. ESQUI TRIPLO
2. MULTIEXERCITADOR
3. SIMULADOR DE CAMINHADA TRIPLO
4. SIMULADOR DE SURF
5. PRESSÃO DE PERNAS TRIPLO
6. ROTAÇÃO DUPLO VERTICAL - PNE
7. ALONGADOR TRÊS ALTURAS - PNE
8. PLACA ORIENTATIVA
9. BANCO PADRÃO PMS - A INSTALAR

POSTE COM 4 PÉTALAS A INSTALAR
CAIXA ENTERRADA - INSPEÇÃO ELÉTRICA
POSTE PADRÃO TIPO B1 - A INSTALAR

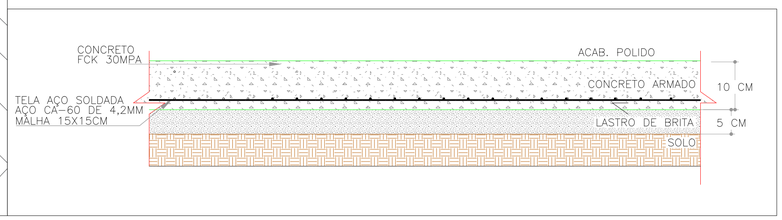

DETALHAMENTO – PISO DE CONCRETO
SEM ESCALA

NOTAS:

1. TODOS AS ETAPAS DE EXECUÇÃO DEVEM ATENDER ÀS NORMAS TÉCNICAS, NORMAS REGULAMENTADORAS, LEIS E DECRETOS DETERMINADOS PELOS ÓRGÃOS OFICIAIS COMPETENTES, SENDO ELES VIGENTES E SEREM RESPALDADOS POR ENTIDADES DEVIDAMENTE CREDENCIADAS PELO INMETRO, CONFORME INDICADO EM TERMO DE REFERÊNCIA.

2. TODOS OS SERVIÇOS DEVERÃO SER EXECUTADOS EM CONFORMIDADE COM AS NORMAS TÉCNICAS ABNT, INCLUSIVE COM APRESENTAÇÃO E ENTREGA DE RELATÓRIOS DOS ENSAIOS E TESTES PRESCRITOS NAS NORMAS, OS QUAIS A FISCALIZAÇÃO JULGAR NECESSÁRIOS

3. EM SE TRATANDO DE ELEMENTOS DE CONCRETO, PARA AQUELES COM FUNÇÃO ESTRUTURAL, DEVERÃO SER REALIZADOS ENSAIOS DE COMPRESSÃO DE CORPOS DE PROVA, DE ACORDO COM A NBR 5739/2018 - CONCRETO - ENSAIO DE COMPRESSÃO DE CORPOS DE PROVA CILÍNDRICOS. OS RESULTADOS OBTIDOS DEVERÃO SER APRESENTADOS A FISCALIZAÇÃO.

4. A EMPRESA CONTRATADA PARA A EXECUÇÃO DOS SERVIÇOS DE ENGENHARIA DEVERÁ SER INTEGRALMENTE ADERENTE A CRITÉRIOS, RECOMENDAÇÕES E NORMATIVOS DE SEGURANÇA NO TRABALHO, ESTANDO EM PLENA CONFORMIDADE COM AS NORMAS REGULAMENTADORAS.

5. DEVERÁ SER SEGUIDO AS NR'S APLICÁVEIS EM CADA ETAPA DOS SERVIÇOS, DURANTE TODA A EXECUÇÃO DA OBRA.

6. CONFERIR PERFIL NATURAL DO TERRENO NO LOCAL.

7. DEVERÁ SER MANTIDO UMA DISTÂNCIA MÍNIMA DE 3,0 METROS ENTRE O POSTE EXISTENTE E QUALQUER EQUIPAMENTO (BANCOS / ACADEMIA AO AR LIVRE).

8. MANTER TODAS AS ÁRVORES EXISTENTES.

9. CONSULTAR SAAE QUANTO A DISPONIBILIDADE ÁGUA/ESGOTO CASO NECESSÁRIO, BEM COMO À EXISTÊNCIA DE POSSÍVEIS INTERFERÊNCIAS E INCIDÊNCIAS DE REDES DE INFRAESTRUTURA NA ÁREA DE INTERVENÇÃO, A FIM DE EVITAR PERFURAÇÕES ACIDENTAIS E DANOS ÀS INSTALAÇÕES EXISTENTES DURANTE A EXECUÇÃO DOS SERVIÇOS.

gov.br
Documento assinado digitalmente
ALEX JUNIO FIDELIS LOPES
Data: 19/05/2026 11:44:30-0300
Verifique em https://validar.iti.gov.br

DARWIN JOSE DE ALMEIDA ROSA:27820013885
Assinado de forma digital por DARWIN JOSE DE ALMEIDA ROSA:27820013885
Dados: 2026.05.22 10:59:24 -03'00'

PREFEITURA MUNICIPAL DE SOROCABA
SECRETARIA DE SERVIÇOS PÚBLICOS E OBRAS

SERPO

OBRA:
IMPLANTAÇÃO DE ACADEMIA AO AR LIVRE NO JARDIM JOSANE

LOCAL:
RUA ISABEL MACHADO SIZISNANDO COM RUA OLGA CHARLES ARRUDA – JARDIM JOSANE

CIDADE / ESTADO:
SOROCABA/SP

SECRETÁRIO DE SERVIÇOS PÚBLICOS E OBRAS:
ENG. DARWIN JOSÉ DE ALMEIDA ROSA

AUTOR DO PROJETO:
ENG. ALEX JUNIO FIDELIS LOPES – CREA: 5071014813

DESENHO:
ALEX JUNIO FIDELIS LOPES

REVISÃO:
01

PROJETO BÁSICO:
IMPLANTAÇÃO


DATA:
MAIO 2026

ESCALA:
INDICADA


FOLHA:
01/02




ARQUITETÔNICO
ESCALA: 1:100

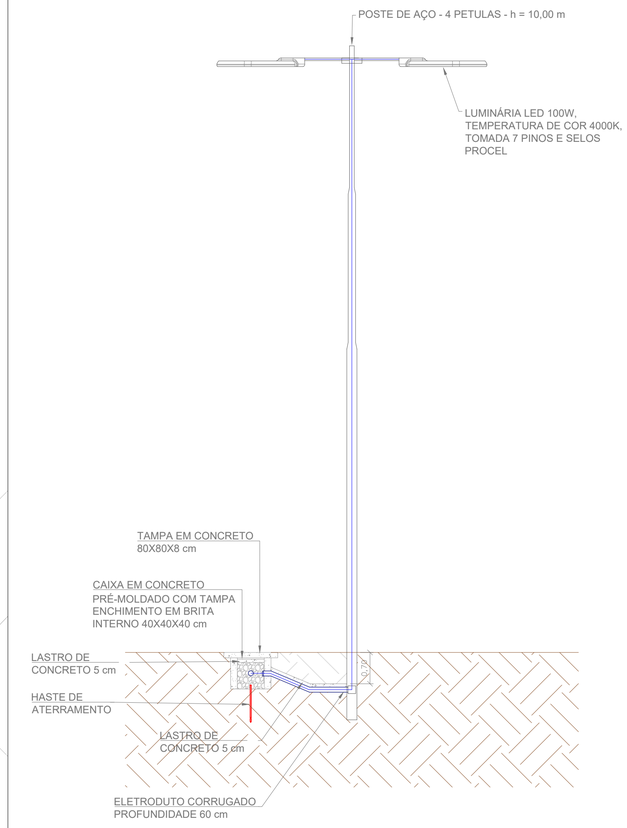


DETALHAMENTO LUMINÁRIAS ECAIXA DE INSPEÇÃO
SEM ESCALA

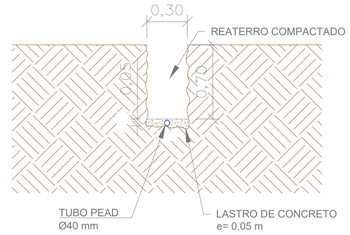



DETALHAMENTO VALA DE IMPLANTAÇÃO PARA CABEAMENTO
SEM ESCALA

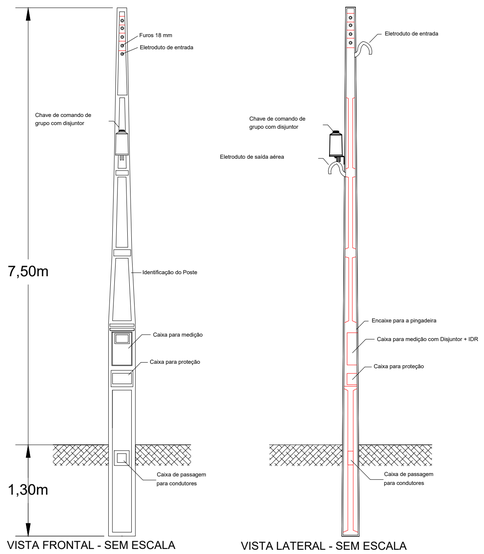

DETALHAMENTO POSTE PADRÃO
SEM ESCALA

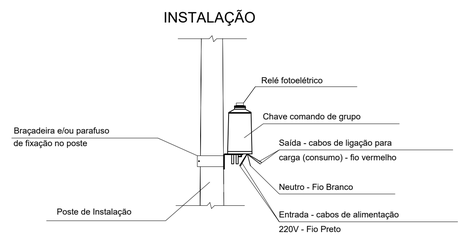

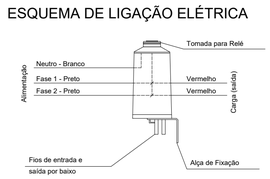

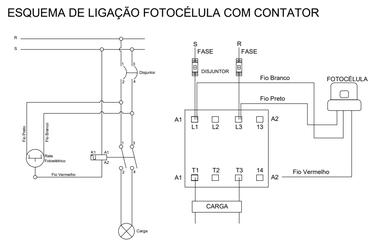

DETALHAMENTO QUADRO DE COMENDADO DE ACIONAMENTO
SEM ESCALA

DETALHAMENTO CHAVE DE COMANDO DE GRUPO
SEM ESCALA

LEGENDA

1. ESQUI TRIPLO
2. MULTIEXERCITADOR
3. SIMULADOR DE CAMINHADA TRIPLO
4. SIMULADOR DE SURF
5. PRESSÃO DE PERNAS TRIPLO
6. ROTAÇÃO DUPLO VERTICAL - PNE
7. ALONGADOR TRÊS ALTURAS - PNE
8. PLACA ORIENTATIVA
9. BANCO PADRÃO PMS - A INSTALAR
- POSTE COM 4 PÉTALAS A INSTALAR
- CAIXA ENTERRADA - INSPEÇÃO ELÉTRICA
- POSTE PADRÃO TIPO B1 - A INSTALAR

NOTAS:

1. DEVERÁ SER MANTIDO UMA DISTÂNCIA DE 3,0 METROS ENTRE O POSTE A SER INSTALADO E QUALQUER EQUIPAMENTO (ACADEMIA AO AR LIVRE) NO LOCAL.
2. O LOCAL DE INSTALAÇÃO DO POSTE DEVE PERMITIR O ACESSO PARA CAMINHÃO CESTO PARA FUTURAS MANUTENÇÕES.
3. A LUMINÁRIA DEVE ATENDER AS SEGUINTES ESPECIFICAÇÕES: LED 100W, TEMPERATURA DE COR 4000K, TOMADA 7 PINOS E SELOS PROCEL.
4. A ENTRADA DA CPFL, É NECESSÁRIO SEGUIR PROCEDIMENTOS SOLICITADOS PELA MESMA, TAIS COMO INSTALAÇÃO DE DISJUNTOR, DPS E DR (DIFERENCIAL RESIDUAL).

DARWIN JOSE DE ALMEIDA ROSA:27820013885
Assinado de forma digital por DARWIN JOSE DE ALMEIDA ROSA:27820013885
Dados: 2026.05.22 11:00:04 -03'00'

govbr
Documento assinado digitalmente
ALEX JUNIO FIDELIS LOPES
Data: 19/05/2026 11:44:30-0300
Verifique em https://validar.iti.gov.br

PREFEITURA MUNICIPAL DE SOROCABA
SECRETARIA DE SERVIÇOS PÚBLICOS E OBRAS

SERPO

OBRA:
IMPLANTAÇÃO DE ACADEMIA AO AR LIVRE NO JARDIM JOSANE

LOCAL:
RUA ISABEL MACHADO SIZISNANDO COM RUA OLGA CHARLES ARRUDA – JARDIM JOSANE

CIDADE / ESTADO:
SOROCABA/SP

SECRETÁRIO DE SERVIÇOS PÚBLICOS E OBRAS:
ENG. DARWIN JOSÉ DE ALMEIDA ROSA

AUTOR DO PROJETO:	DESENHO:	REVISÃO:
ENG. ALEX JUNIO FIDELIS LOPES – CREA: 5071014813	ALEX JUNIO FIDELIS LOPES	01
PROJETO BÁSICO:	**DATA:**	**ESCALA:**	**FOLHA:**
IMPLANTAÇÃO	MAIO 2026	INDICADA	02/02