
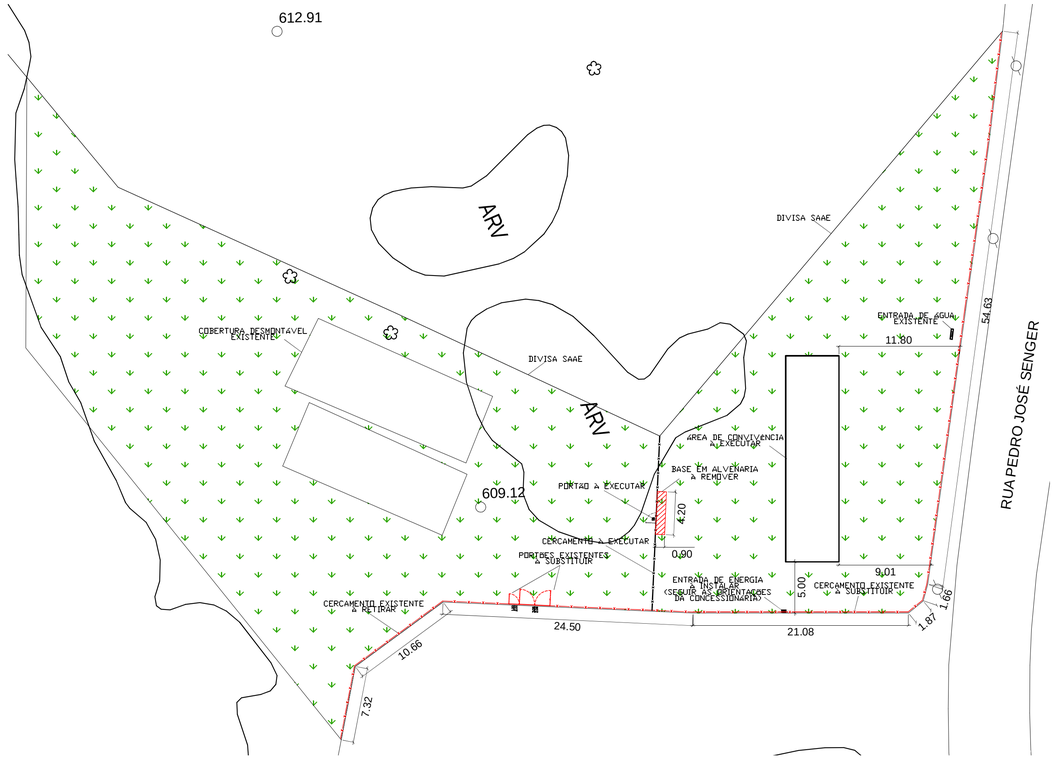


IMPLANTAÇÃO GERAL - REMOÇÕES
ESCALA 1:100

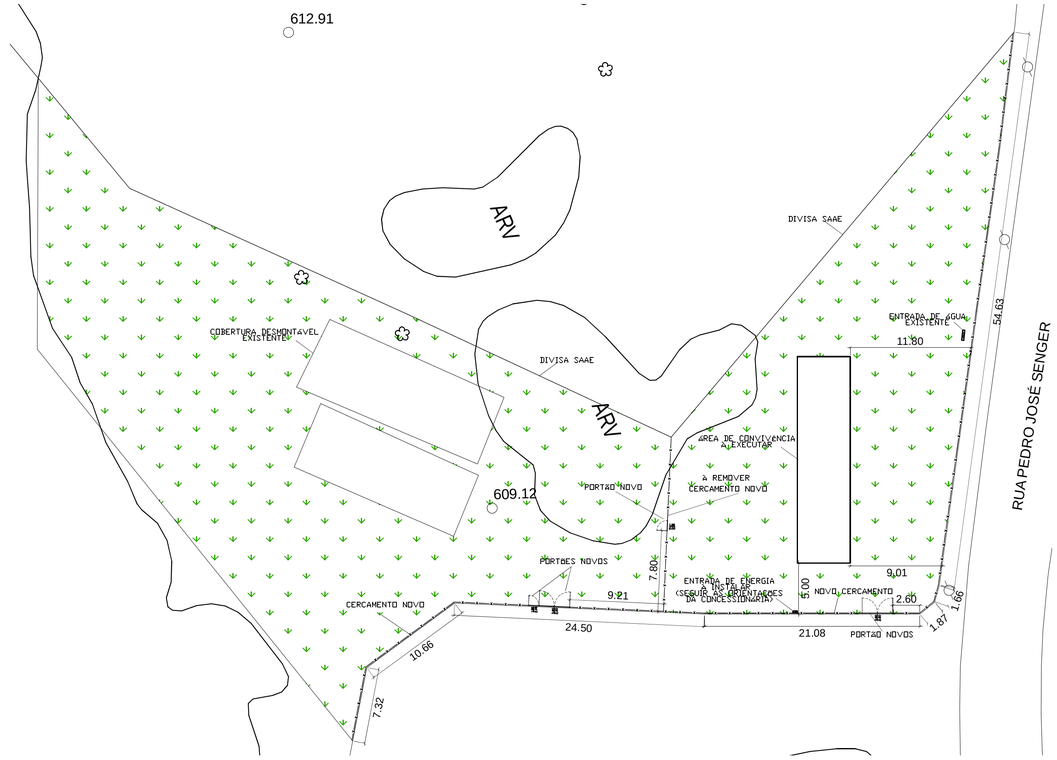

IMPLANTAÇÃO GERAL - INTERVENÇÕES
ESCALA 1:100


RUA PEDRO JOSÉ SENGER
RUA ANTONIO DE ARRUDA
RUA ANTONIO DE ARRUDA
RUA ANTONIO DE ARRUDA