
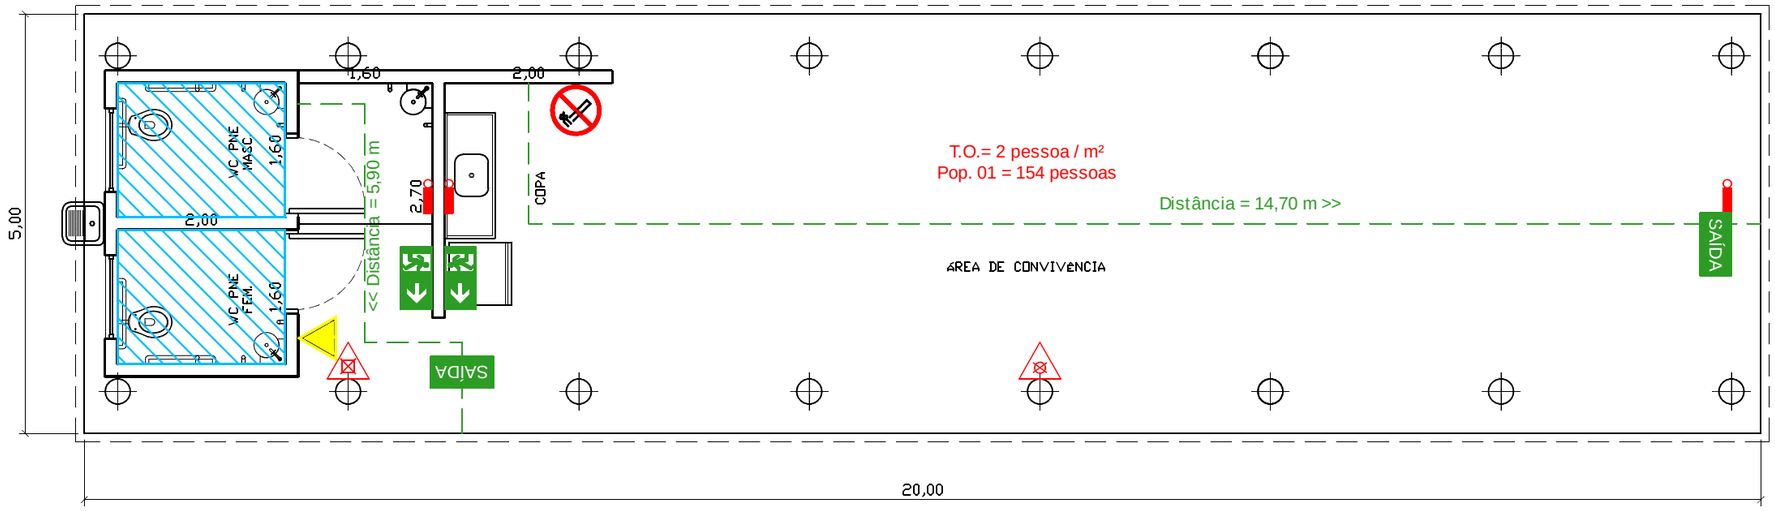


LEGENDA:


- ÁREA MOLHADA
- EXTINTOR DE ÁGUA - 2A
- EXTINTOR DE PÓ BC - 20B:C
- LUMINÁRIA DE EMERGÊNCIA
- PLACA DE IDENTIFICAÇÃO DE SAÍDA
- PLACA DE SINALIZAÇÃO DE ROTA DE FUGA
- PLACA DE SINALIZAÇÃO RISCO DE CHOQUE
- PLACA DE SINALIZAÇÃO PROIBIDO FUMAR

POPULAÇÃO TOTAL = 154 pessoas
UNIDADES DE PASSAGEM: 154 / 100 = 2 UP

PLANTTA BAIXA
ESCALA 1:75

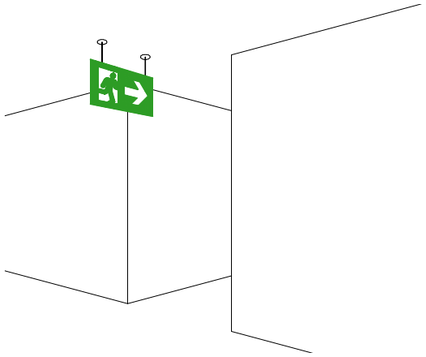

DETALHE
SINALIZAÇÃO DUPLA FACE
SEM ESCALA

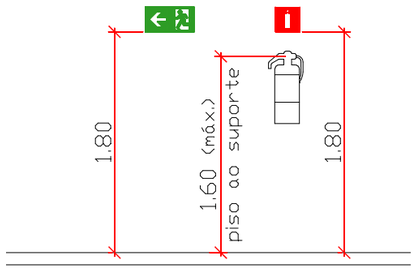

DETALHE
SINALIZAÇÃO / EXTINTOR
SEM ESCALA

Documento assinado digitalmente
gov.br
PATRICIA BARBOSA AMENDOLA
Data: 07/08/2026 12:02:44-0300
Verifique em https://validar.iti.gov.br

DARWIN JOSE DE ALMEIDA ROSA:27820013885
Assinado de forma digital por DARWIN JOSE DE ALMEIDA ROSA:27820013885
Dados: 2026.08.11 11:40:28 -03'00'

NOTAS:

1. TODOS OS COMPONENTES DO PROJETO E ETAPAS DE EXECUÇÃO DEVEM ATENDER ÀS NORMAS TÉCNICAS, NORMAS REGULAMENTADORAS, LEIS E DECRETOS DETERMINADOS PELOS ÓRGÃOS OFICIAIS COMPETENTES, SENDO ELES VIGENTES E SEREM RESPALDADOS POR ENTIDADES DEVIDAMENTE CREDENCIADAS PELO INMETRO, CONFORME INDICADO EM TERMO DE REFERÊNCIA.

2. TODOS OS SERVIÇOS DEVERÃO SER EXECUTADOS EM CONFORMIDADE COM AS NORMAS TÉCNICAS ABNT, INCLUSIVE COM APRESENTAÇÃO E ENTREGA DE RELATÓRIOS DOS ENSAIOS E TESTES PRESCRITOS NAS NORMAS, OS QUAIS A FISCALIZAÇÃO JULGAR NECESSÁRIOS

3.. A EMPRESA CONTRATADA PARA A EXECUÇÃO DOS SERVIÇOS DE ENGENHARIA DEVERÁ SER INTEGRALMENTE ADERENTE A CRITÉRIOS, RECOMENDAÇÕES E NORMATIVOS DE SEGURANÇA NO TRABALHO, ESTANDO EM PLENA CONFORMIDADE COM AS NORMAS REGULAMENTADORAS.

4. DEVERÃO SER SEGUIDAS AS NR'S APLICÁVEIS EM CADA ETAPA DOS SERVIÇOS, DURANTE TODA A EXECUÇÃO DA OBRA.

5. O RESPONSÁVEL PELO USO DEVERÁ SE ATENTAR AO PRAZO DE VALIDADE DA CARGA E DO CASCO DOS EXTINTORES, DEVENDO REALIZAR AS MANUTENÇÕES E TROCAS RESPECTIVAS DENTRO DO PRAZO PROGRAMADO.

6. EM CASO DE AMPLIAÇÕES, MODIFICAÇÕES E/OU ALTRAÇÃO DE USO DA EDIFICAÇÃO, DEVERÃO SER FEITAS AS ADEQUAÇÕES NECESSÁRIAS PARA ATENDIMENTO ÀS LEGISLAÇÕES VIGENTES PARA SEGURANÇA CONTRA INCÊNDIO.

PREFEITURA MUNICIPAL DE SOROCABA
SECRETARIA DE SERVIÇOS PÚBLICOS E OBRAS

SERPO

OBRA:
IMPLANTAÇÃO DE ÁREA DE LAZER - VILA HARO

LOCAL:
RUA PEDRO JOSE SENGER - VILA HARO

CIDADE / ESTADO:
SOROCABA/SP

SECRETÁRIO DE SERVIÇOS PÚBLICOS E OBRAS:
ENG. DARWIN JOSÉ DE ALMEIDA ROSA

AUTOR DO PROJETO:	DESENHO:	REVISÃO:
PATRICIA B. AMENDOLA - CREA 5070295910-SP ENGENHEIRA CIVIL - SERPO	PATRICIA B. AMENDOLA	00

PROJETO BÁSICO:	DATA:	ESCALA:	FOLHA:
PROT. COMB. INCÊNDIO	AGOSTO/2026	INDICADA	UNICA