

PLANTA DE LOCALIZAÇÃO

LATITUDE: 23°31'55.4"S
LONGITUDE: 47°24'38.3"W


AV. JAZIEL DE AZEVEDO RIBEIRO - VOTORANTIM/SP - PARTE 03

ESCALA 1:500

LEGENDA

- ESTAQUEAMENTO DE 20,00m
- SARJETA TRIANGULAR 80-15
- PAVIMENTO NOVO - FAIXAS DE TRÁFEGO GERAL

FIM DO TRECHO 1
ESTACA 78+10m

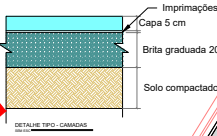

EMBOCADURA
90,00m²

QUANTITATIVOS PAVIMENTAÇÃO AV. JAZIEL DE AZEREDO RIBEIRO - TRECHO 1

INÍCIO ESTACA 0 FINAL ESTACA 78 + 10,00m

ITEM	EXTENSÃO	LARGURA	EMBOCADURA	ÁREA TOTAL	VOLUME TOTAL
LASTRO DE BRITA 20CM	1.570,00m	8,00m	180,00m²	12.740,00m²	2.548,00m³
IMPRIM. BETUMINOSA IMPERMEABILIZANTE	1.570,00m	8,00m	180,00m²	12.740,00m²	
IMPRIMAÇÃO BETUMINOSA LIGANTE	1.570,00m	8,00m	180,00m²	12.740,00m²	
CAMADA DE 5,00CM CBUQ FAIXA C	1.570,00m	7,80m	180,00m²	12.426,00m²	621,30m³

QUANTITATIVOS PAVIMENTAÇÃO AV. JAZIEL DE AZEREDO RIBEIRO - TRECHO 2

ÁREA DE RECAPEAMENTO - ESTACA 99

ITEM	ÁREA TOTAL	VOLUME TOTAL
IMPRIMAÇÃO BETUMINOSA LIGANTE	210,00m²	
CAMADA DE 5,00CM CBUQ FAIXA C	210,00m²	10,50m³

INÍCIO DO TRECHO 2
ESTACA 99+15,00m

IG. ASSEMB.
DE DEUS



AV. JAZIEL DE AZEVEDO RIBEIRO - VOTORANTIM/SP - PARTE 04

ESCALA 1:500

QUANTITATIVOS PAVIMENTAÇÃO AV. JAZIEL DE AZEREDO RIBEIRO - TRECHO 2

INÍCIO ESTACA 99 + 15,00m FINAL ESTACA 109 + 5,00m

ITEM	EXTENSÃO	LARGURA	EMBOCADURA	ÁREA TOTAL	VOLUME TOTAL
LASTRO DE BRITA 20CM	190,00m	8,00m	132,00m²	1.652,00m²	330,40m³
IMPRIM. BETUMINOSA IMPERMEABILIZANTE	190,00m	8,00m	132,00m²	1.652,00m²	
IMPRIMAÇÃO BETUMINOSA LIGANTE	190,00m	8,00m	132,00m²	1.652,00m²	
CAMADA DE 5,00CM CBUQ FAIXA C	190,00m	7,80m	180,00m²	1.614,00m²	80,70m³

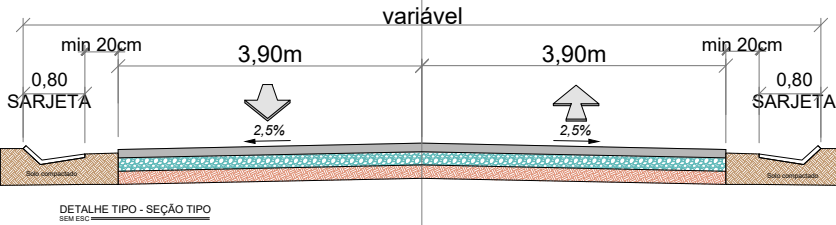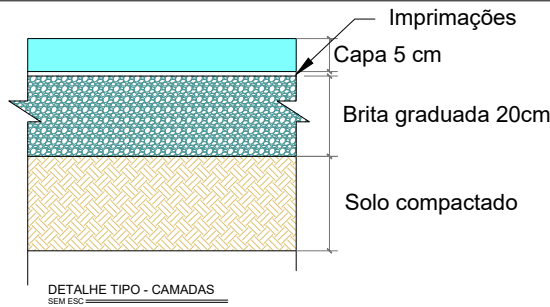

NOTAS
01. PARA A EXECUÇÃO, AS MEDIDAS DEVEM SER CONFERIDAS NO LOCAL.

REV.	DESCRIÇÃO	DATA	POR	APROV.
01	REVISÃO	26/04/2024	ADILSON	
00	EMIÇÃO INICIAL	26/04/2021	CLARA MAFFEIS	

ESTE DOCUMENTO É DE PROPRIEDADE DA PREFEITURA MUNICIPAL E NÃO PODE SER REPRODUZIDO OU USADO PARA QUALQUER FINALIDADE DIFERENTE DAQUELA PARA A QUAL ESTÁ SENDO FORNECIDO

ADILSON MARIA MENDES
CREA 5063652960

PREFEITURA MUNICIPAL DE VOTORANTIM

PROJETO DE PAVIMENTAÇÃO

ENGENHEIRO
AV. JAZIEL DE AZEVEDO RIBEIRO - VOTORANTIM/SP

TÍTULO
PROJETO ARQUITETÔNICO

RESPONSÁVEL TÉCNICO	INT/RET	DESENHO	APROV.
ADILSON MARIA MENDES	28027230231879064	CLARA MAFFEIS/ADILSON	
ESCALA	Nº DO PT	VISTO	FOLHA
INDICADA	PROJETO		02/04
DATA	VOT_PAVIMENTAÇÃO AV. JAZIEL A RIBEIRO_R00		01