


PLANTA DE LOCALIZAÇÃO  
SEM ESC.  
LATITUDE: 23°31'55.4"S  
LONGITUDE: 47°24'38.3"W




#### LEGENDA

- ESTAQUEAMENTO DE 20,00m
- SARJETA TRIANGULAR 80-15
- PAVIMENTO NOVO - FAIXAS DE TRÁFEGO GERAL

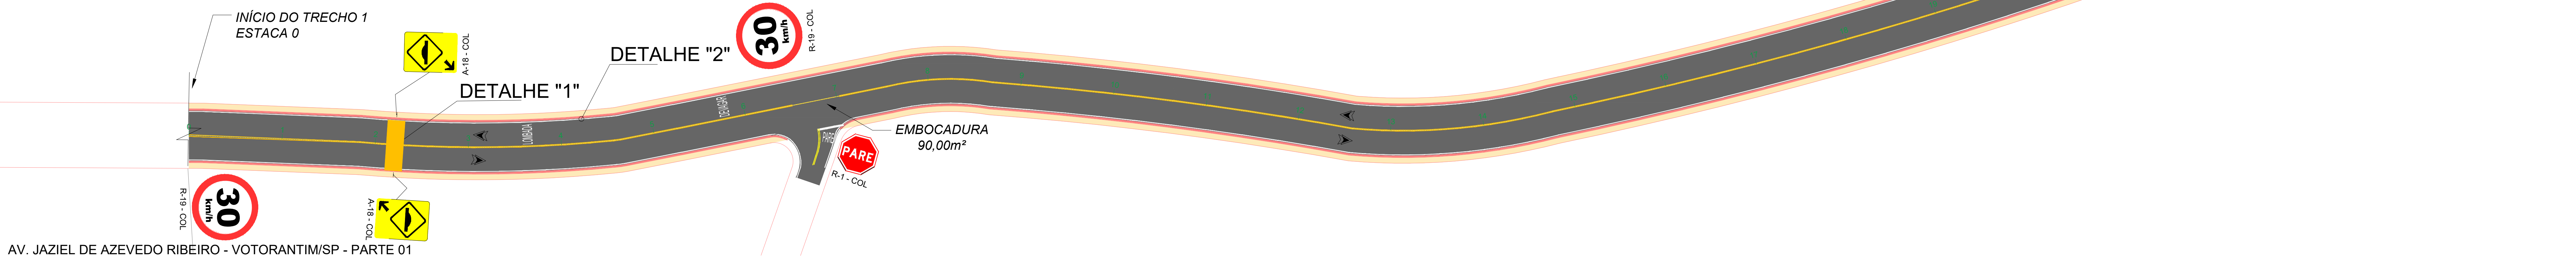

ESCALA 1:500

ONDULAÇÃO TRANSVERSAL TIPO A:  
a) L (Largura) igual à da pista, mantendo-se as condições de drenagem superficial;  
b) C (Comprimento): 3,70 m;  
c) H (Altura): 0,08 m < h ≤ 0,10 m

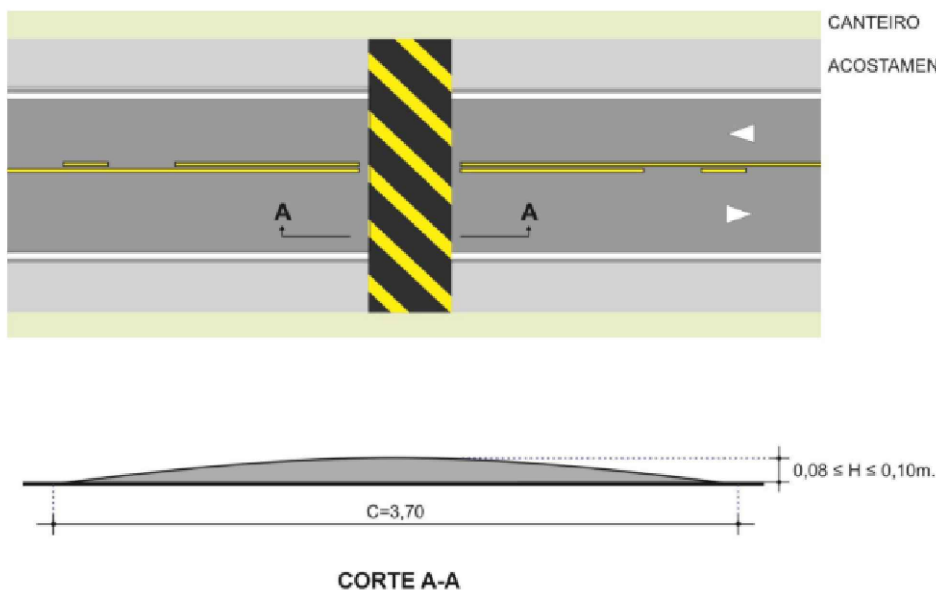


AV. JAZIEL DE AZEVEDO RIBEIRO - VOTORANTIM/SP - PARTE 02

ESCALA 1:750

## LEGENDAS

### DETALHE "1"

SEM ESC.  
LINHA DIVISÓRIA DE FLUXOS OPOSTOS

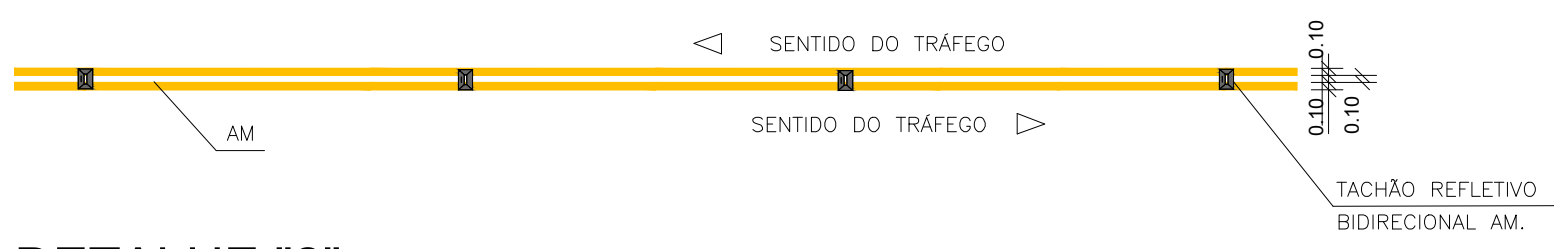

### DETALHE "2"

SEM ESC.  
LINHA DE BORDO




2,10

2,35

DETALHE "3"

PICTOGRAMA PARE

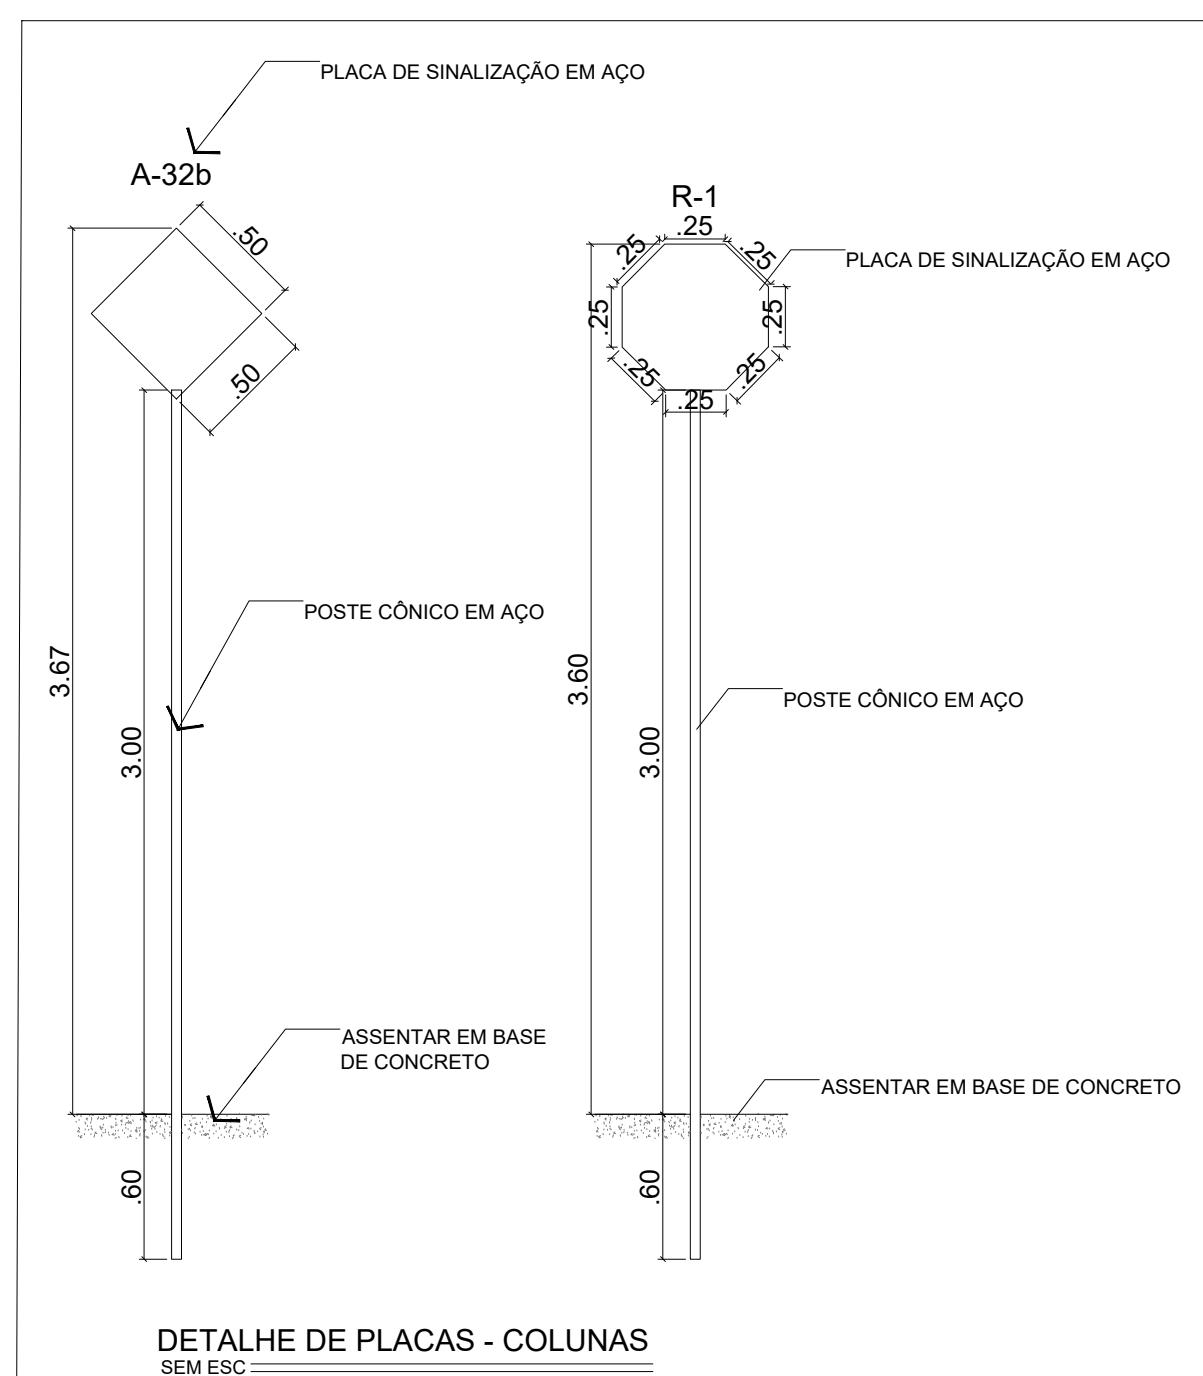

| QUADRO DE QUANTITATIVOS SINALIZAÇÃO - AV. JAZIEL DE AZEREDO RIBEIRO |         |              |   |
|---------------------------------------------------------------------|---------|--------------|---|
| ITEM                                                                | UNIDADE | QUANTIDADE   | DESCRIÇÃO                                                                                            |
| LINHA DE BORDO                                                      | m       | 2 x 2.200,00 | SINALIZAÇÃO HORIZONTAL COM TINTA RETRORREFLETIVA A BASE DE RESINA ACRILICA COM MICROESFERAS DE VIDRO |
| LINHA DUPLA CONTÍNUA                                                | m       | 2.146,00     | SINALIZAÇÃO HORIZONTAL COM TINTA RETRORREFLETIVA A BASE DE RESINA ACRILICA COM MICROESFERAS DE VIDRO |
| PICTOGRAMA "PARE"                                                   | m²      | 24,00        | SINALIZAÇÃO HORIZONTAL COM TINTA RETRORREFLETIVA A BASE DE RESINA ACRILICA COM MICROESFERAS DE VIDRO |
| FAIXA DE PEDESTRE                                                   | m²      | 58,40        | SINALIZAÇÃO HORIZONTAL COM TINTA RETRORREFLETIVA A BASE DE RESINA ACRILICA COM MICROESFERAS DE VIDRO |
| FAIXA DE RETENÇÃO                                                   | m²      | 4,08         | SINALIZAÇÃO HORIZONTAL COM TINTA RETRORREFLETIVA A BASE DE RESINA ACRILICA COM MICROESFERAS DE VIDRO |
| PLACA R-1 (PARE)                                                    | unid    | 05           | PLACA DE SINALIZAÇÃO EM ALUMIN. COMPOSTO Ø 60cm COM PINTURA REFLETIVA                                |
| PLACA R-19 (30km)                                                   | unid    | 13           | PLACA DE SINALIZAÇÃO EM ALUMIN. COMPOSTO Ø 60cm COM PINTURA REFLETIVA                                |
| PLACA A-32b (PEDESTRE)                                              | unid    | 02           | PLACA DE SINALIZAÇÃO EM ALUMIN. COMPOSTO Ø 60cm COM PINTURA REFLETIVA                                |
| PLACA A-18 (LOMBADA)                                                | unid    | 12           | PLACA DE SINALIZAÇÃO EM ALUM. COMPOSTO Ø 60cm - COM PINTURA REFLETIVA                                |
| POSTE PP                                                            | unid    | 30           | POSTE PP EM AÇO PARA SUPORTE DAS PLACAS DE SINALIZAÇÃO                                               |
| LOMBADA TIPO A - 3,70 x 10 cm                                       | unid    | 05 x 38,00m² | SINALIZAÇÃO HORIZONTAL COM TINTA RETRORREFLETIVA A BASE DE RESINA ACRILICA COM MICROESFERAS DE VIDRO |

Nota 1 - Sinalização viária em conformidade com manuais de sinalização do CONTRAN

NOTAS  
01. PARA A EXECUÇÃO, AS MEDIDAS DEVEM SER CONFERIDAS NO LOCAL.

|      |                    |            |               |        |
|------|--------------------|------------|---------------|--------|
| 01   | REVISÃO            | 26/04/2024 | ADILSON       |        |
| 00   | EMISSIONAL INICIAL | 26/04/2021 | CLARA MAFFEIS |        |
| REV. | DESCRIÇÃO          | DATA       | POR           | APROV. |

ESTE DOCUMENTO É DE PROPRIEDADE DA PREFEITURA MUNICIPAL E NÃO PODE SER REPRODUZIDO OU USADO PARA QUALQUER FINALIDADE DIFERENTE DAQUELA PARA A QUAL ESTÁ SENDO FORNECIDO

ADILSON MARIA MENDES  
CREA 506.3652950

PREFEITURA MUNICIPAL DE VOTORANTIM

PROJETO DE PAVIMENTAÇÃO

ENDEREÇO  
AV. JAZIEL DE AZEVEDO RIBEIRO - VOTORANTIM/SP

TÍTULO  
PROJETO DE SINALIZAÇÃO VIÁRIA

|                      |                                           |                       |          |
|----------------------|-------------------------------------------|-----------------------|----------|
| RESPONSÁVEL TÉCNICO  | ARTIST                                    | DESENHO               | APROV    |
| ADILSON MARIA MENDES | 2802723023187004                          | CLARA MAFFEIS/ADILSON |          |
| ESCALA               | Nº DO PT                                  | VISTO                 | FOLHA    |
| INDICADA             |                                           |                       | SIN - 01 |
| DATA                 | ARQUIVO                                   | REV.                  | 01       |
| 26/04/2024           | VOT_PAVIMENTAÇÃO AV. JAZIEL A RIBEIRO_R00 |                       |          |