


PLANTA DE LOCALIZAÇÃO
SEM ESC.
LATITUDE: 23°31'55.4"S
LONGITUDE: 47°24'38.3"W

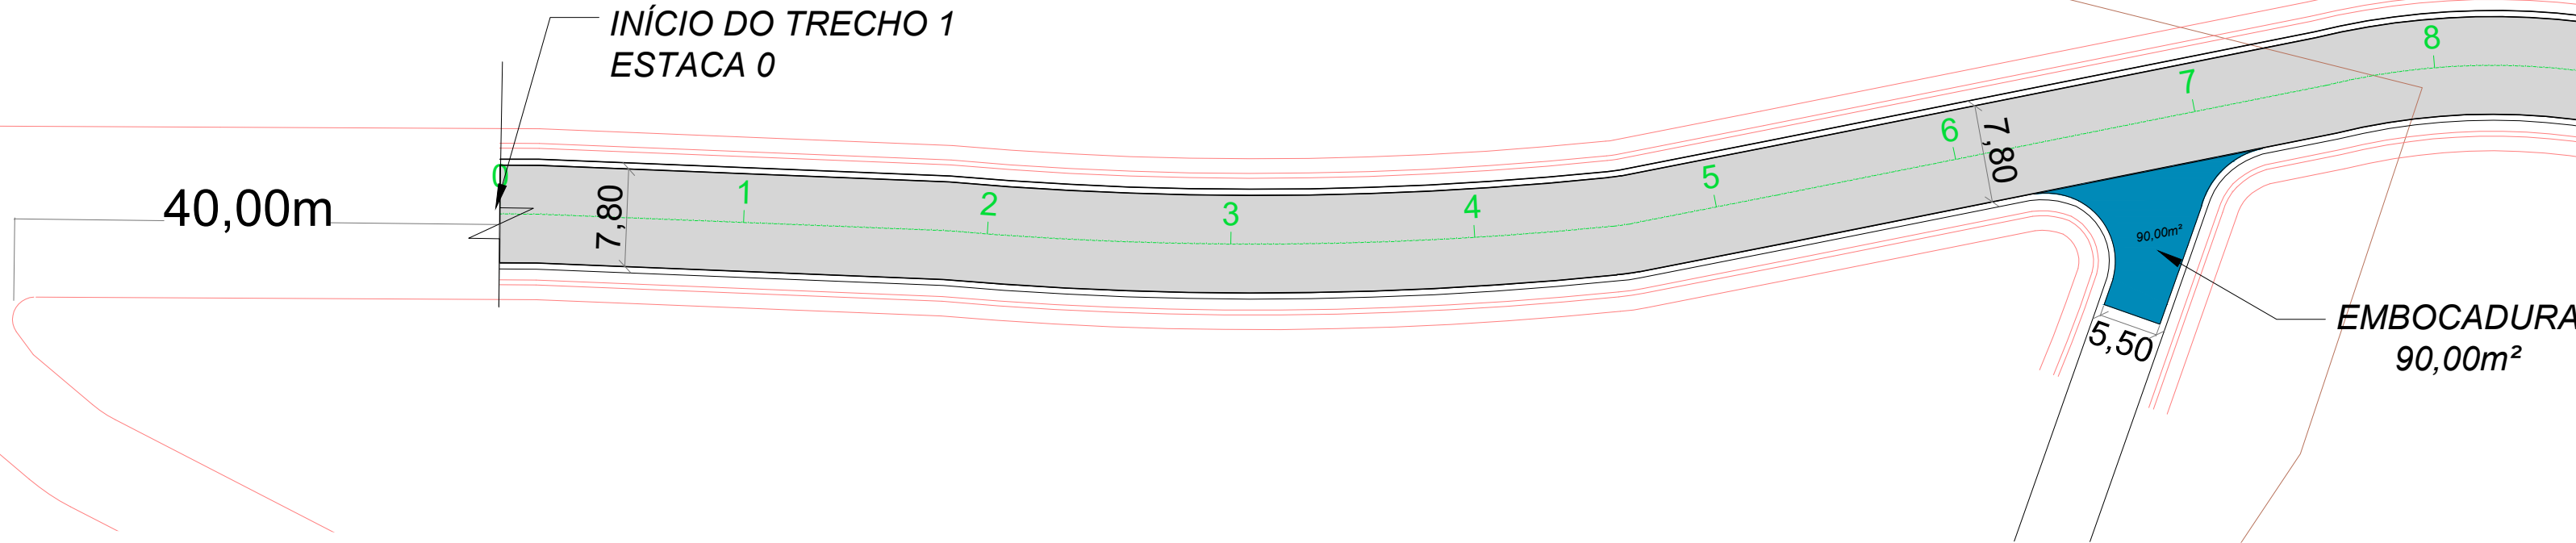


LEGENDA

ESTAQUEAMENTO DE 20,00m

SARJETA TRIANGULAR 80-15



AV. JAZIEL DE AZEVEDO RIBEIRO - VOTORANTIM/SP - PARTE 01
ESCALA 1:500

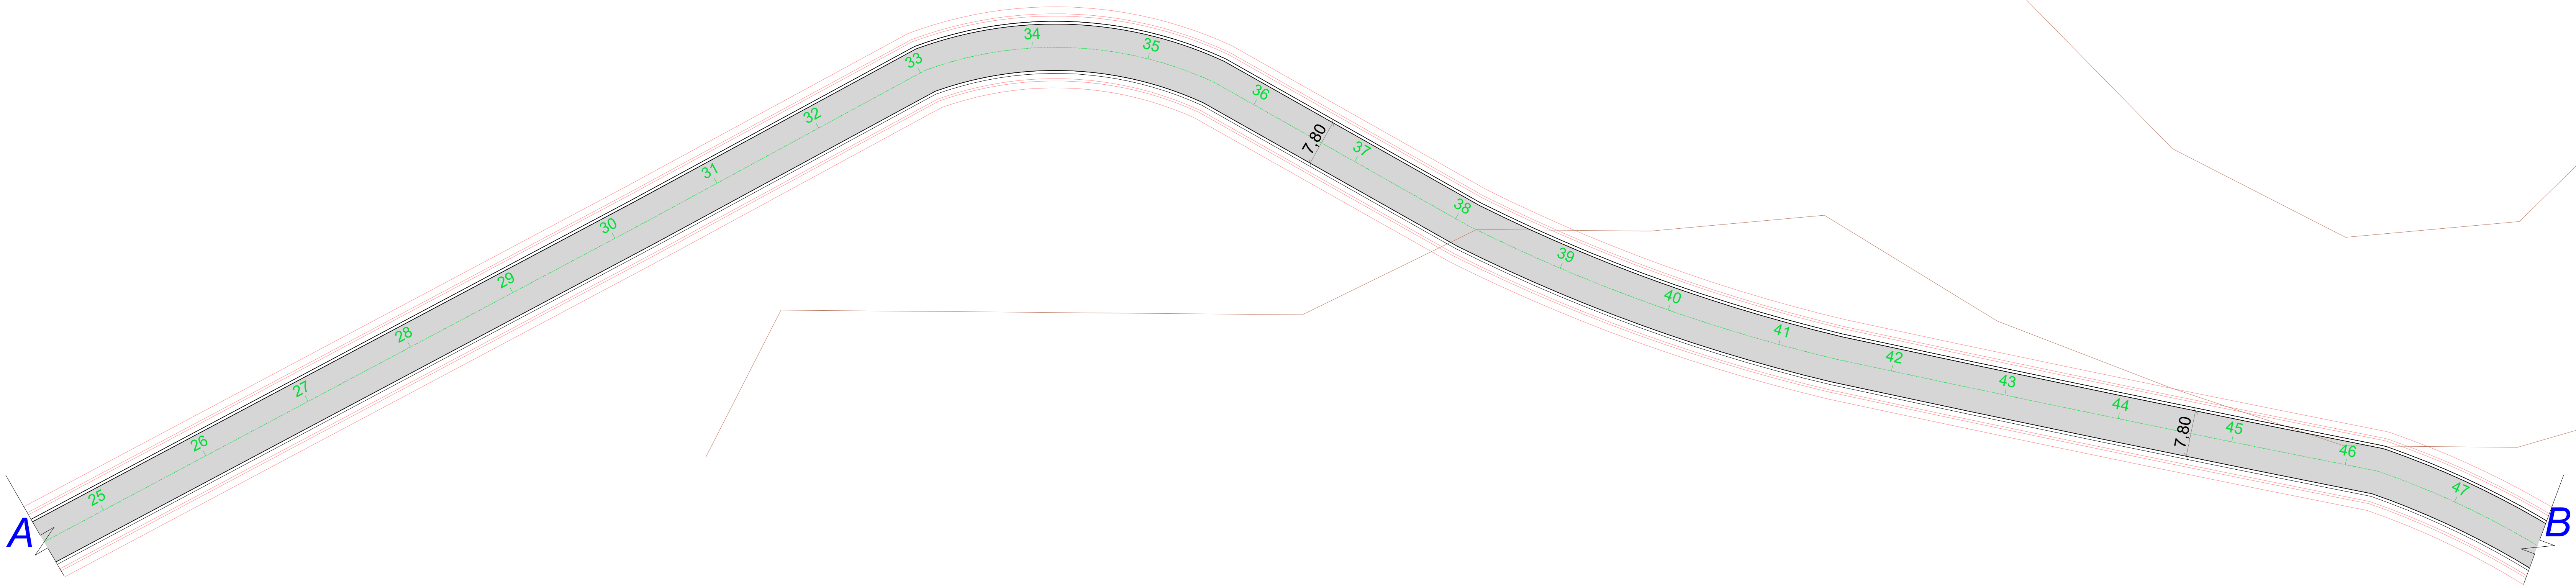

AV. JAZIEL DE AZEVEDO RIBEIRO - VOTORANTIM/SP - PARTE 02
ESCALA 1:750

QUANTITATIVOS PAVIMENTAÇÃO AV. JAZIEL DE AZEREDO RIBEIRO - TRECHO 1

INÍCIO ESTACA 0 FINAL ESTACA 78 + 10,00m					
ITEM	EXTENSÃO	LARGURA	EMBOCADURA	ÁREA TOTAL	VOLUME TOTAL
LASTRO DE BRITA 20CM	1.570,00m	8,00m	180,00m²	12.740,00m²	2.548,00m³
IMPRIM. BETUMINOSA IMPERMEABILIZANTE	1.570,00m	8,00m	180,00m²	12.740,00m²	
IMPRIMAÇÃO BETUMINOSA LIGANTE	1.570,00m	8,00m	180,00m²	12.740,00m²	
CAMADA DE 5,00CM CBUQ FAIXA C	1.570,00m	7,80m	180,00m²	12.426,00m²	621,30m³

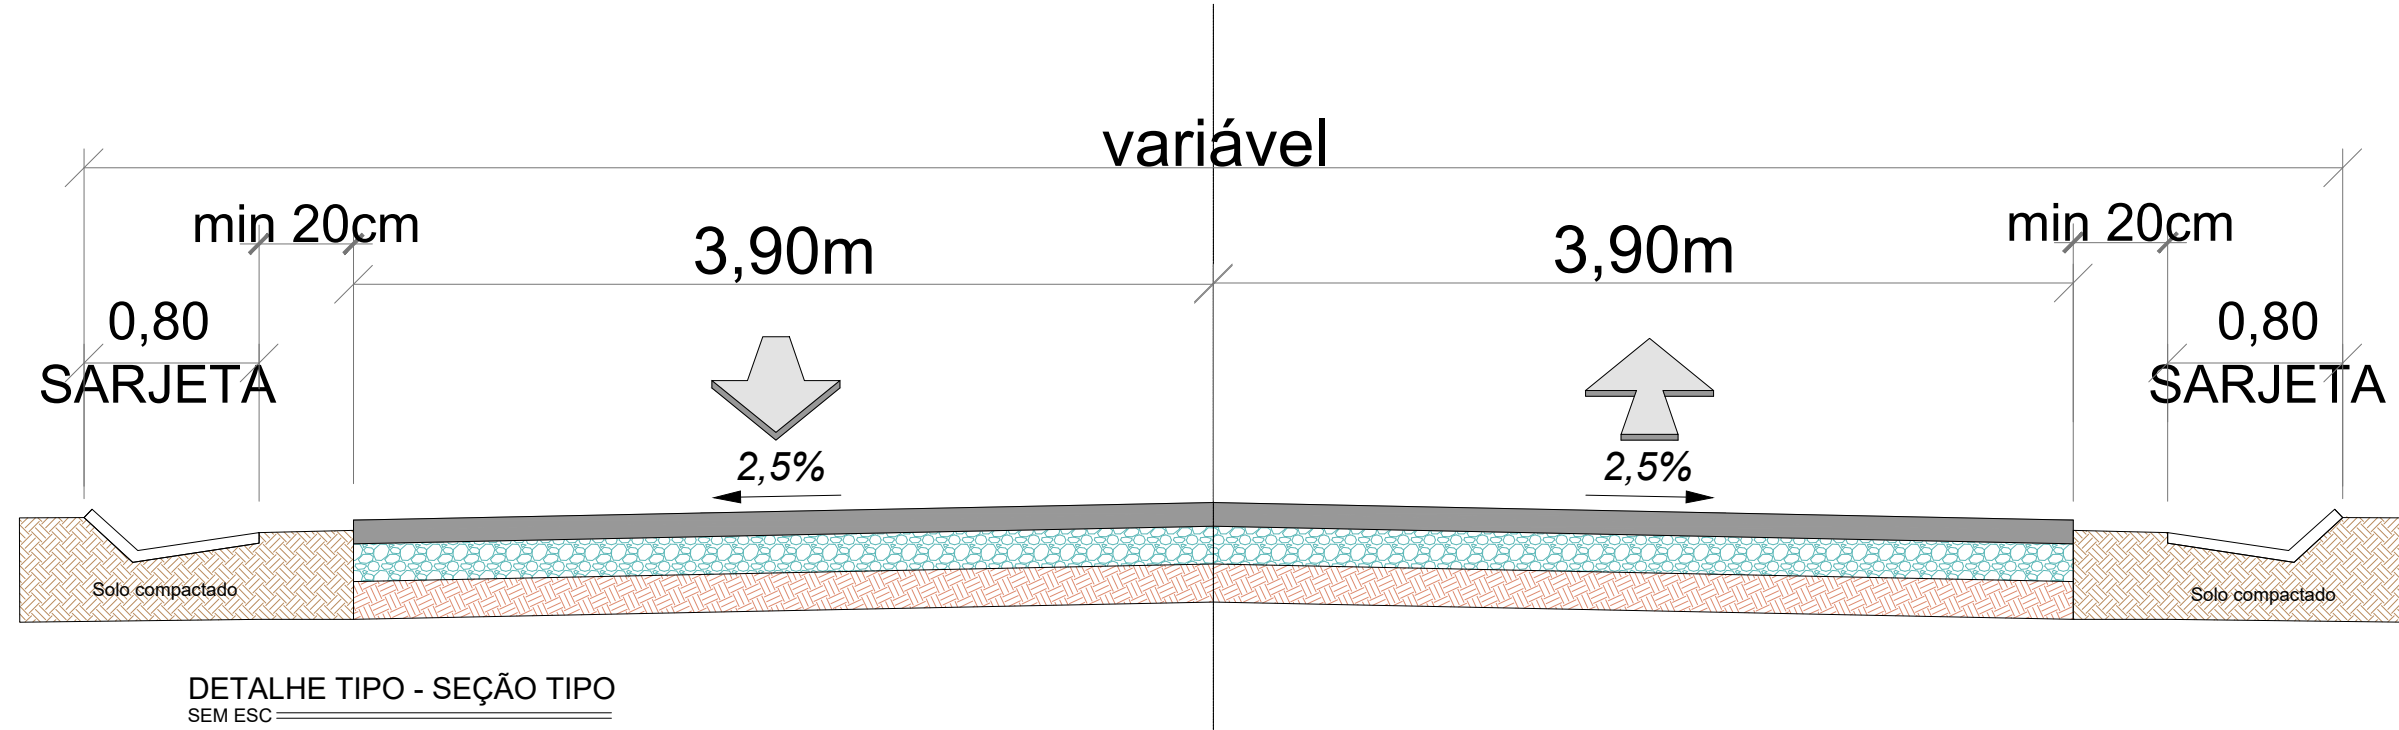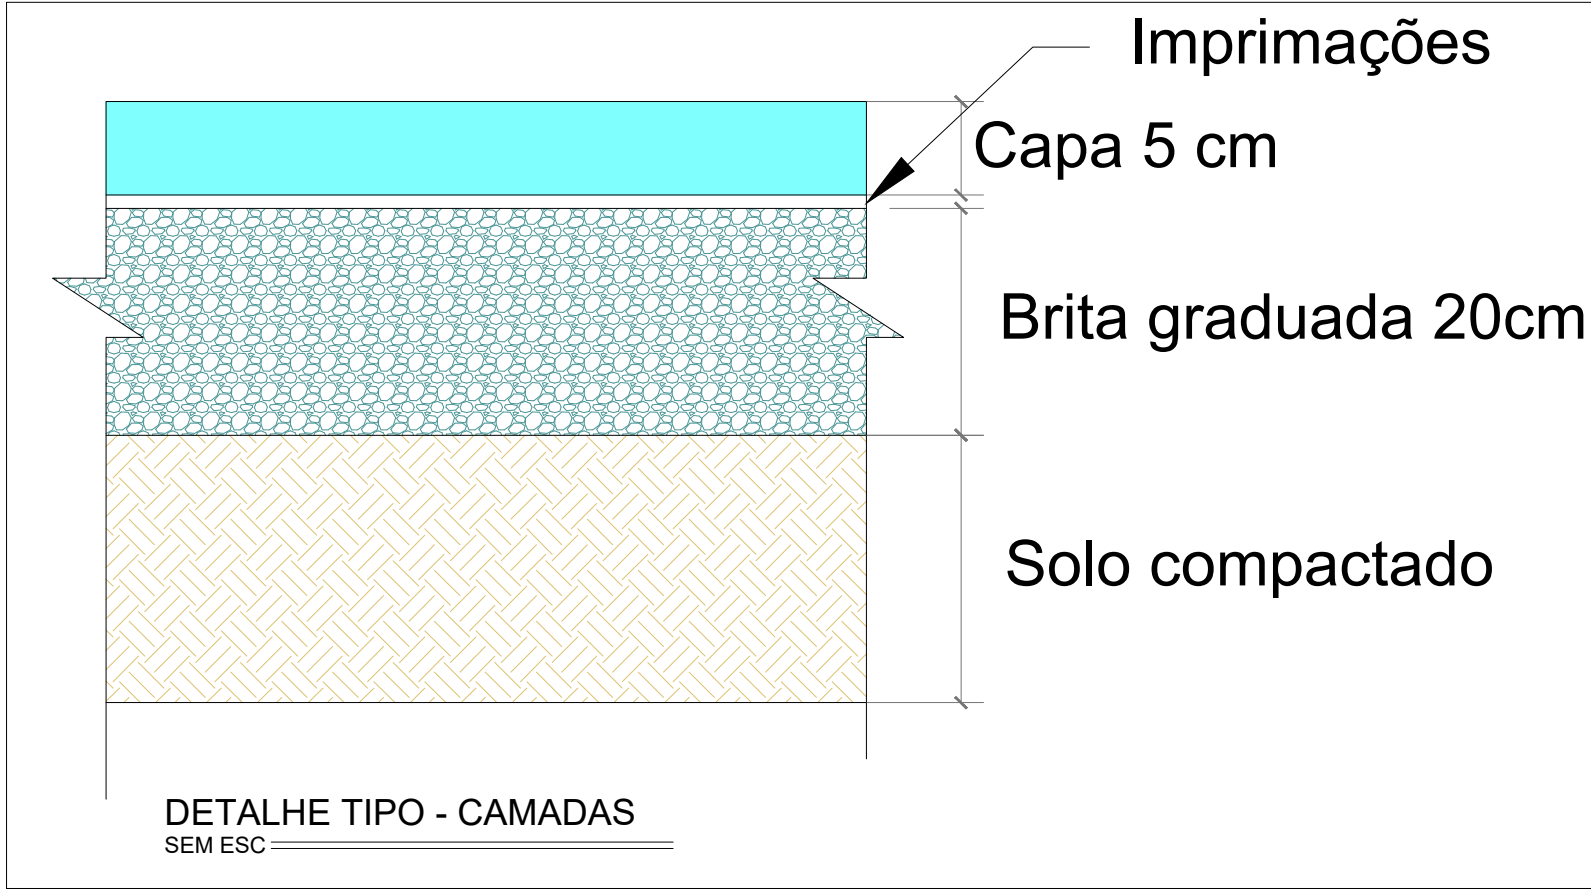

NOTAS
01. PARA A EXECUÇÃO, AS MEDIDAS DEVEM SER CONFERIDAS NO LOCAL.

01	REVISÃO	26/04/2024	ADILSON	
00	EMIÇÃO INICIAL	26/04/2021	CLARA MAFFEIS	
REV.	DESCRIÇÃO	DATA	POR	APROV.

ESTE DOCUMENTO É DE PROPRIEDADE DA PREFEITURA MUNICIPAL E NÃO PODE SER REPRODUZIDO OU USADO PARA QUALQUER FINALIDADE DIFERENTE DAQUELA PARA A QUAL ESTÁ SENDO FORNECIDO

ADILSON MARIA MENDES
CREA 5083652950

PREFEITURA MUNICIPAL DE VOTORANTIM

PROJETO DE PAVIMENTAÇÃO

AV. JAZIEL DE AZEVEDO RIBEIRO - VOTORANTIM/SP

PROJETO ARQUITETÔNICO

RESPONSÁVEL TÉCNICO	ART/PROT	DESENHO	APROV.
ADILSON MARIA MENDES	28027230231870064	CLARA MAFFEIS/ADILSON	
ESCALA	Nº DO PT	VISTO	FOLHA
INDICADA	ARQUIVO		01/04
DATA	VOT_PAVIMENTAÇÃO AV. JAZIEL A RIBEIRO_R00	REV.	00
26/04/2024			