



PLANTA DE LOCALIZAÇÃO



SEM ESC.
LATITUDE: 23°31'58.4"S
LONGITUDE: 47°24'38.3"W

LEGENDA

- ESTAKEAMENTO DE 20,00m
- SARJETA TRIANGULAR 80-15
- PAVIMENTO NOVO - FAIXAS DE TRÁFEGO GERAL

ONDULAÇÃO TRANSVERSAL TIPO A:

- a) L (Largura) igual à da pista, mantendo-se as condições de drenagem superficial;
- b) C (Comprimento): 3,70 m;
- c) H (Altura): 0,08m <= h <= 0,10m

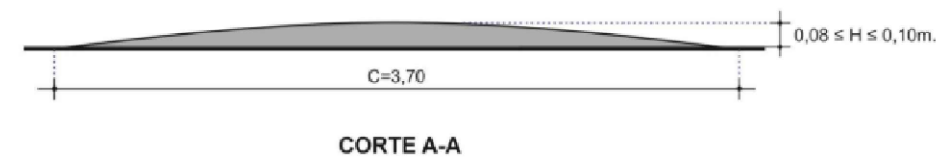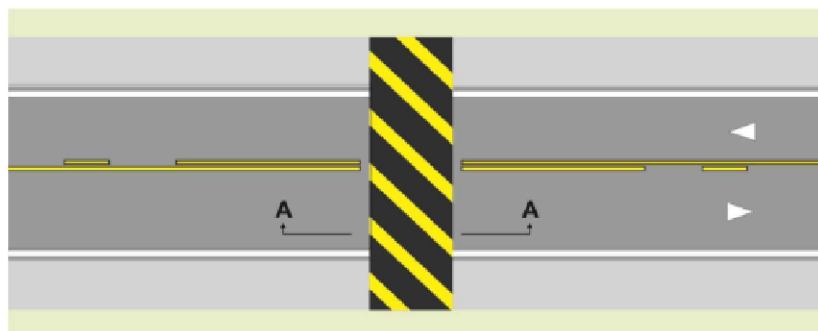

AV. JAZIEL DE AZEVEDO RIBEIRO - VOTORANTIM/SP - PARTE 03

ESCALA 1:500

DETALHE "4"

DETALHE "3"


AV. JAZIEL DE AZEVEDO RIBEIRO - VOTORANTIM/SP - PARTE 04

ESCALA 1:500

LEGENDAS


DETALHE "1"

SEM ESC.
LINHA DIVISÓRIA DE FLUXOS OPOSTOS

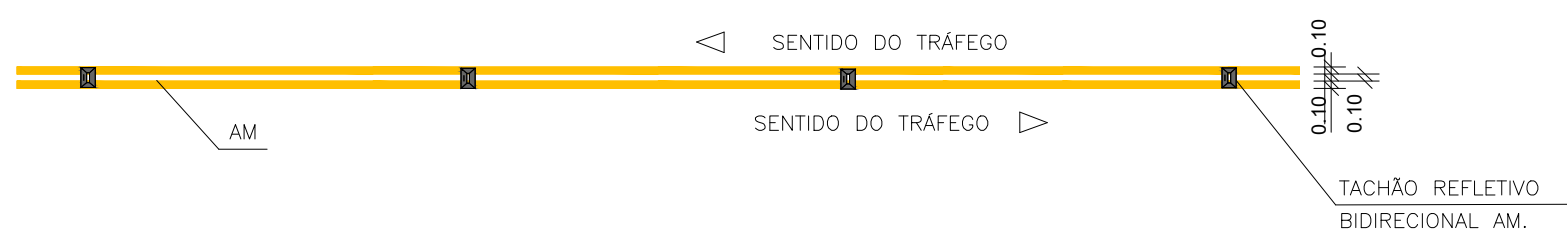



DETALHE "2"

SEM ESC.
LINHA DE BORDO

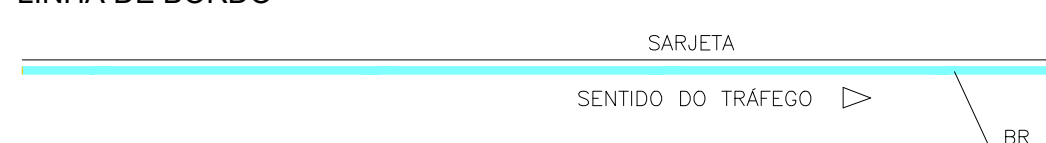

DETALHE "4"

S/ESC.
FAIXA DE PEDESTRE E FAIXA DE RETENÇÃO

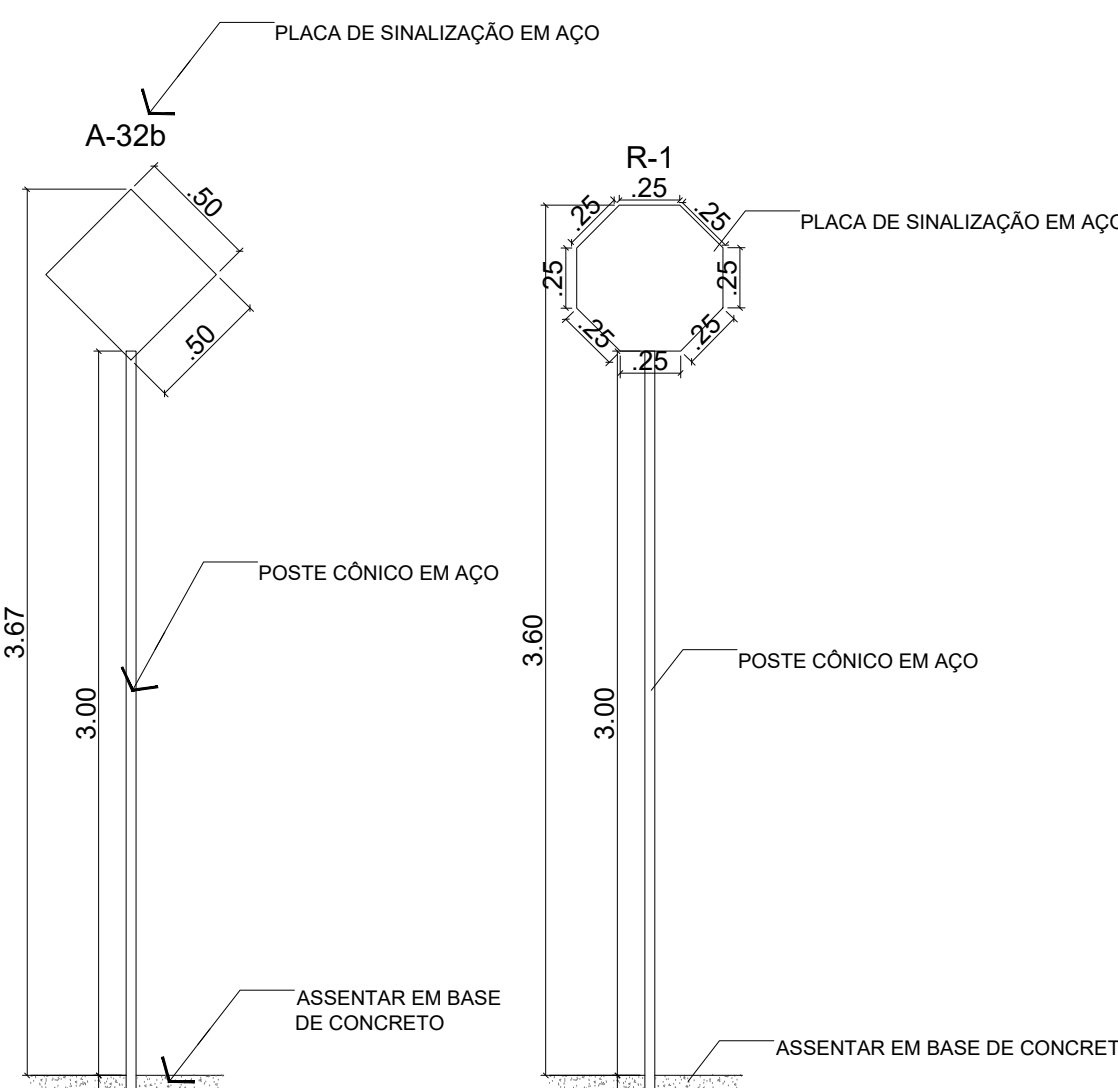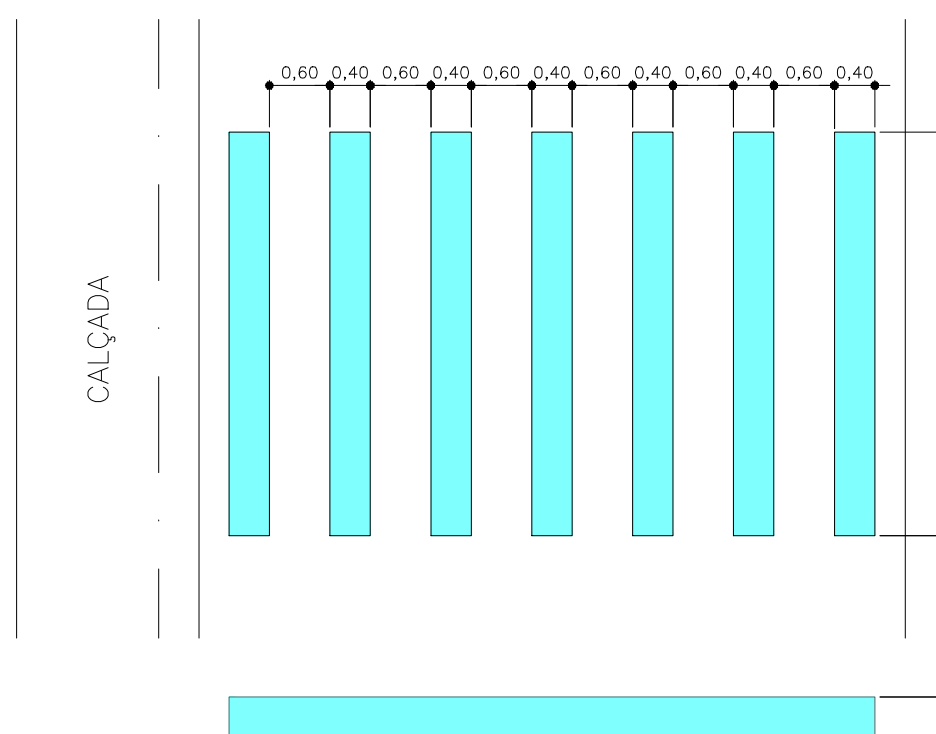

DETALHE DE PLACAS - COLUNAS

SEM ESC.

QUADRO DE QUANTITATIVOS SINALIZAÇÃO - AV. JAZIEL DE AZEREDO RIBEIRO			
ITEM	UNIDADE	QUANTIDADE	DESCRIÇÃO
LINHA DE BORDO	m	2 x 2.200,00	SINALIZAÇÃO HORIZONTAL COM TINTA RETRORREFLETIVA A BASE DE RESINA ACRILICA COM MICROESFERAS DE VIDRO
LINHA DUPLA CONTÍNUA	m	2.146,00	SINALIZAÇÃO HORIZONTAL COM TINTA RETRORREFLETIVA A BASE DE RESINA ACRILICA COM MICROESFERAS DE VIDRO
PICTOGRAMA "PARE"	m²	24,00	SINALIZAÇÃO HORIZONTAL COM TINTA RETRORREFLETIVA A BASE DE RESINA ACRILICA COM MICROESFERAS DE VIDRO
FAIXA DE PEDESTRE	m²	58,40	SINALIZAÇÃO HORIZONTAL COM TINTA RETRORREFLETIVA A BASE DE RESINA ACRILICA COM MICROESFERAS DE VIDRO
FAIXA DE RETENÇÃO	m²	4,08	SINALIZAÇÃO HORIZONTAL COM TINTA RETRORREFLETIVA A BASE DE RESINA ACRILICA COM MICROESFERAS DE VIDRO
PLACA R-1 (PARE)	unid	05	PLACA DE SINALIZAÇÃO EM ALUMIN. COMPOSTO Ø 60cm COM PINTURA REFLETIVA
PLACA R-19 (30km)	unid	13	PLACA DE SINALIZAÇÃO EM ALUMIN. COMPOSTO Ø 60cm COM PINTURA REFLETIVA
PLACA A-32b (PEDESTRE)	unid	02	PLACA DE SINALIZAÇÃO EM ALUMIN. COMPOSTO Ø 60cm COM PINTURA REFLETIVA
PLACA A-19 (LOMBADA)	unid	12	PLACA DE SINALIZAÇÃO EM ALUM. COMPOSTO Ø 60cm - COM PINTURA REFLETIVA
POSTE PP	unid	30	POSTE PP EM AÇO PARA SUPORTE DAS PLACAS DE SINALIZAÇÃO
LOMBADA TIPO A - 3,70 x 10 cm	unid	05 x 38,00m²	SINALIZAÇÃO HORIZONTAL COM TINTA RETRORREFLETIVA A BASE DE RESINA ACRILICA COM MICROESFERAS DE VIDRO

Nota 1 - Sinalização viária em conformidade com manuais de sinalização do CONTRAN

NOTAS
01. PARA A EXECUÇÃO, AS MEDIDAS DEVEM SER CONFERIDAS NO LOCAL.

01	REVISÃO	26/04/2024	ADILSON	
00	EMIÇÃO INICIAL	26/04/2021	CLARA MAFFEIS	
REV.	DESCRIÇÃO	DATA	POR	APROV.

ESTE DOCUMENTO É DE PROPRIEDADE DA PREFEITURA MUNICIPAL E NÃO PODE SER REPRODUZIDO OU USADO PARA QUALQUER FINALIDADE DIFERENTE DAQUELA PARA A QUAL ESTÁ SENDO FORNECIDO

ADILSON MARIA MENDES
CREA 508.962.950

PREFEITURA MUNICIPAL DE VOTORANTIM

PROJETO DE PAVIMENTAÇÃO

AV. JAZIEL DE AZEVEDO RIBEIRO - VOTORANTIM/SP

PROJETO SINALIZAÇÃO VIÁRIA

RESPONSÁVEL TÉCNICO	ARTIST	DESENHO	APROV.
ADILSON MARIA MENDES	28027230231879064	CLARA MAFFEIS/ADILSON	
ESCALA	Nº DO PT	VISTO	FOLHA
INDICADA			SIN - 02
DATA	ARQUIVO	REV.	01
26/04/2024	VOT_PAVIMENTAÇÃO AV. JAZIEL A RIBEIRO_R00		